




LEGENDE:

- Perimeter
- Baubereich
- bestehende Gebäude
- Bebauungsvorschlag Haus A / Haus B
- Bebauungsvorschlag Haus C
- Fahrverkehr/Parkplätze
- Spielplatz / Gemeinschaftsfläche
- neuer Baubereich Sonnenschutz
- Bebauungsvorschlag
- Grünflächen
- Fussgänger
- privater Aussenraum
- Einstellhalle
- Kehrichtsammelstelle
- Waldabstand

Axenstrasse

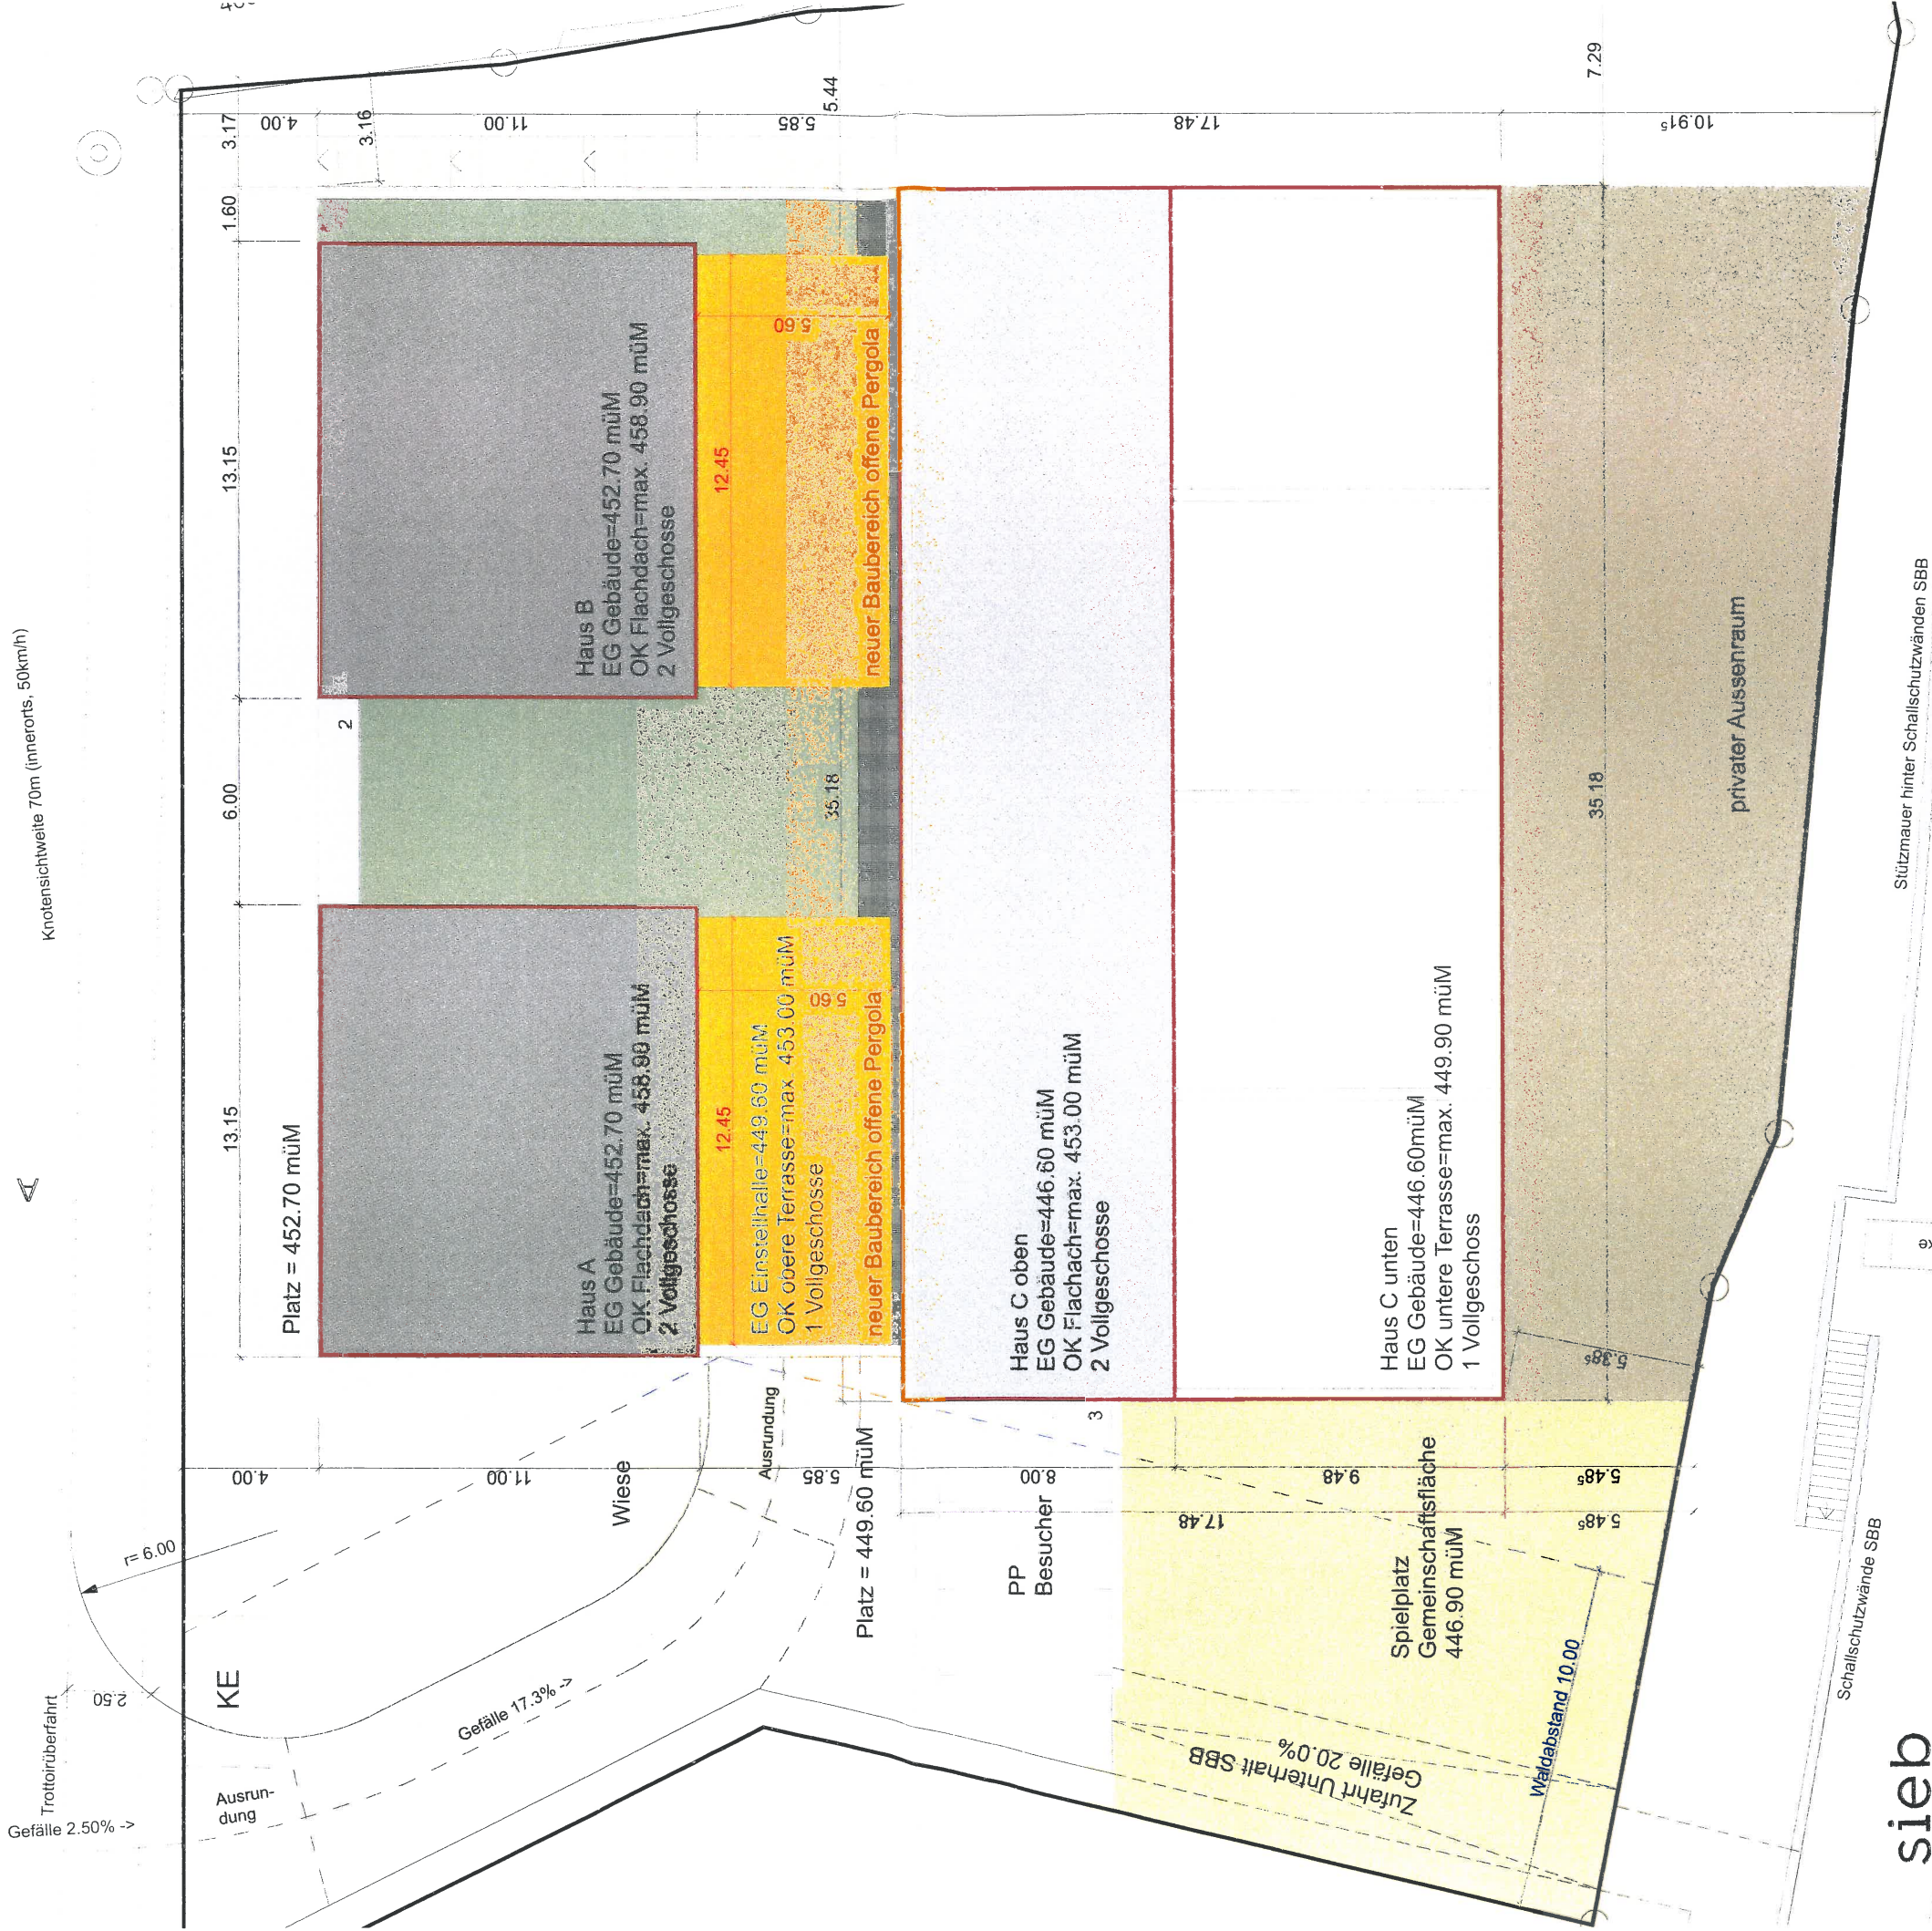

siebzehn13architekten

herrengasse 2
ch-6460 altdorf
t +41 41 555 1713
info@siebzeihn13.ch
www.siebzeihn13.ch

19.4.2017

Handwritten signature of Daniel Infanger

GRB - 3. AUG. 2017

Einwohner-Grainderat Flüelen
Präsidentin
Gemeindeschreiber

Handwritten signature of Daniel Infanger

Handwritten signature of Daniel Infanger

26. Sep. 2017

Bauprojekt
Neubau Atriumhofsiedlung, Usserdorf, 6454 Flüelen
Bauherr
Infanger Daniel, in der Mühlmatt 11, 6460 Altdorf
Planinhalt

Neuer Baubereich offene Pergola, Grundriss
Projektnummer
103

17.17BIF

16.02.2017 PAR

Revision

Massstab
1:200

siebzeihn13architekten ag, herrengasse 2, ch-6460 altdorf, t +41 41 555 1713, info@siebzeihn13.ch, www.siebzeihn13.ch



siebzehn13architekten


LEGENDE:

- Perimeter
- Baubereich
- bestehende Gebäude
- Bebauungsvorschlag Haus A / Haus B
- Bebauungsvorschlag Haus C
- Fahrverkehr/Parkplätze
- Spielplatz / Gemeinschaftsfläche
- Bebauungsvorschlag
- Grünflächen
- Fussgänger
- privater Aussenraum
- Einstellhalle
- KE

Kehrichtsammelstelle
- gewachsenes Terrain
- neuer Baubereich Sonnenschutz

Schnitt A-A

Einverständnis Eigentümer	Name	Datum	Unterschrift
Axenstrasse 83a:	Ady Bising Miki Bising	03.04.2017	
Axenstrasse 83b:	Alexander Bünig	3 April	
Axenstrasse 83c:	Valerie Philips	2 April '17	
Axenstrasse 83d:	Aschwanden Thomas	02.04.2017	
Axenstrasse 85:	Ziegler Roland	2.4.17	
Axenstrasse 87:	Ady Bising Miki Bising	3.4.17	
	Daniel Infanger	3.4.17	

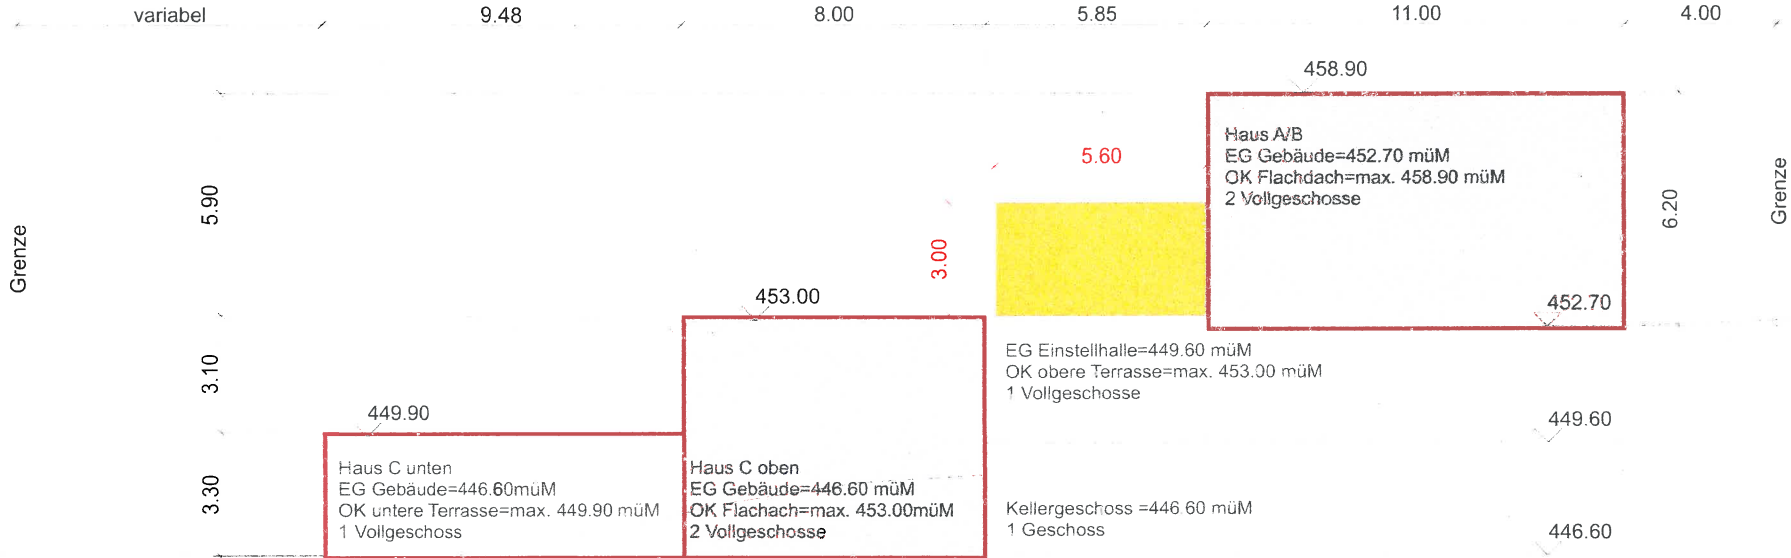

sieb
zehn
13 —
architekten

herrngasse 2
ch-6460 altdorf
t +41 41 555 1713
info@siebzehn13.ch
www.siebzehn13.ch

GRB - 3. Aug. 2017

Einwohner-Gemeinderat Flüelen
Präsidentin Gemeindegemeinschaft

26. Sep. 2017



Bauprojekt
Neubau Atriumhofsiedlung, Usserdorf, 6454 Flüelen
Beuherr
Infanger Daniel, in der Mühlmatte 11, 6460 Altdorf
Planinhalt

Neuer Baubereich offene Pergola, Schnitt A-A

Projektnummer	Plannummer	Gezeichnet	Revision	Massstab
17_17BIF	104	16.02.2017 PAR		1:200

siebzehn13 architekten ag herrngasse 2, ch-6460 altdorf, t +41 41 555 1713, info@siebzehn13.ch, www.siebzehn13.ch

sieb
zehn
13 —
architekten