

# Umzonung

Parzelle L 828.1201, Altdorf

Von der Einwohnergemeindeversammlung erlassen am 27. Mai 2021


Der Gemeindepräsident:

Die Gemeindegeschreiberin:

Vom Regierungsrat mit Beschluss Nr ..... genehmigt am.....

Der Kantonsdirektor:

-  Landwirtschaftszone LW
-  ausgezonte Fläche 144.0 m<sup>2</sup>
-  eingezonte Fläche 144.0 m<sup>2</sup>
-  Wohnzone W3
-  Lärmempfindlichkeit

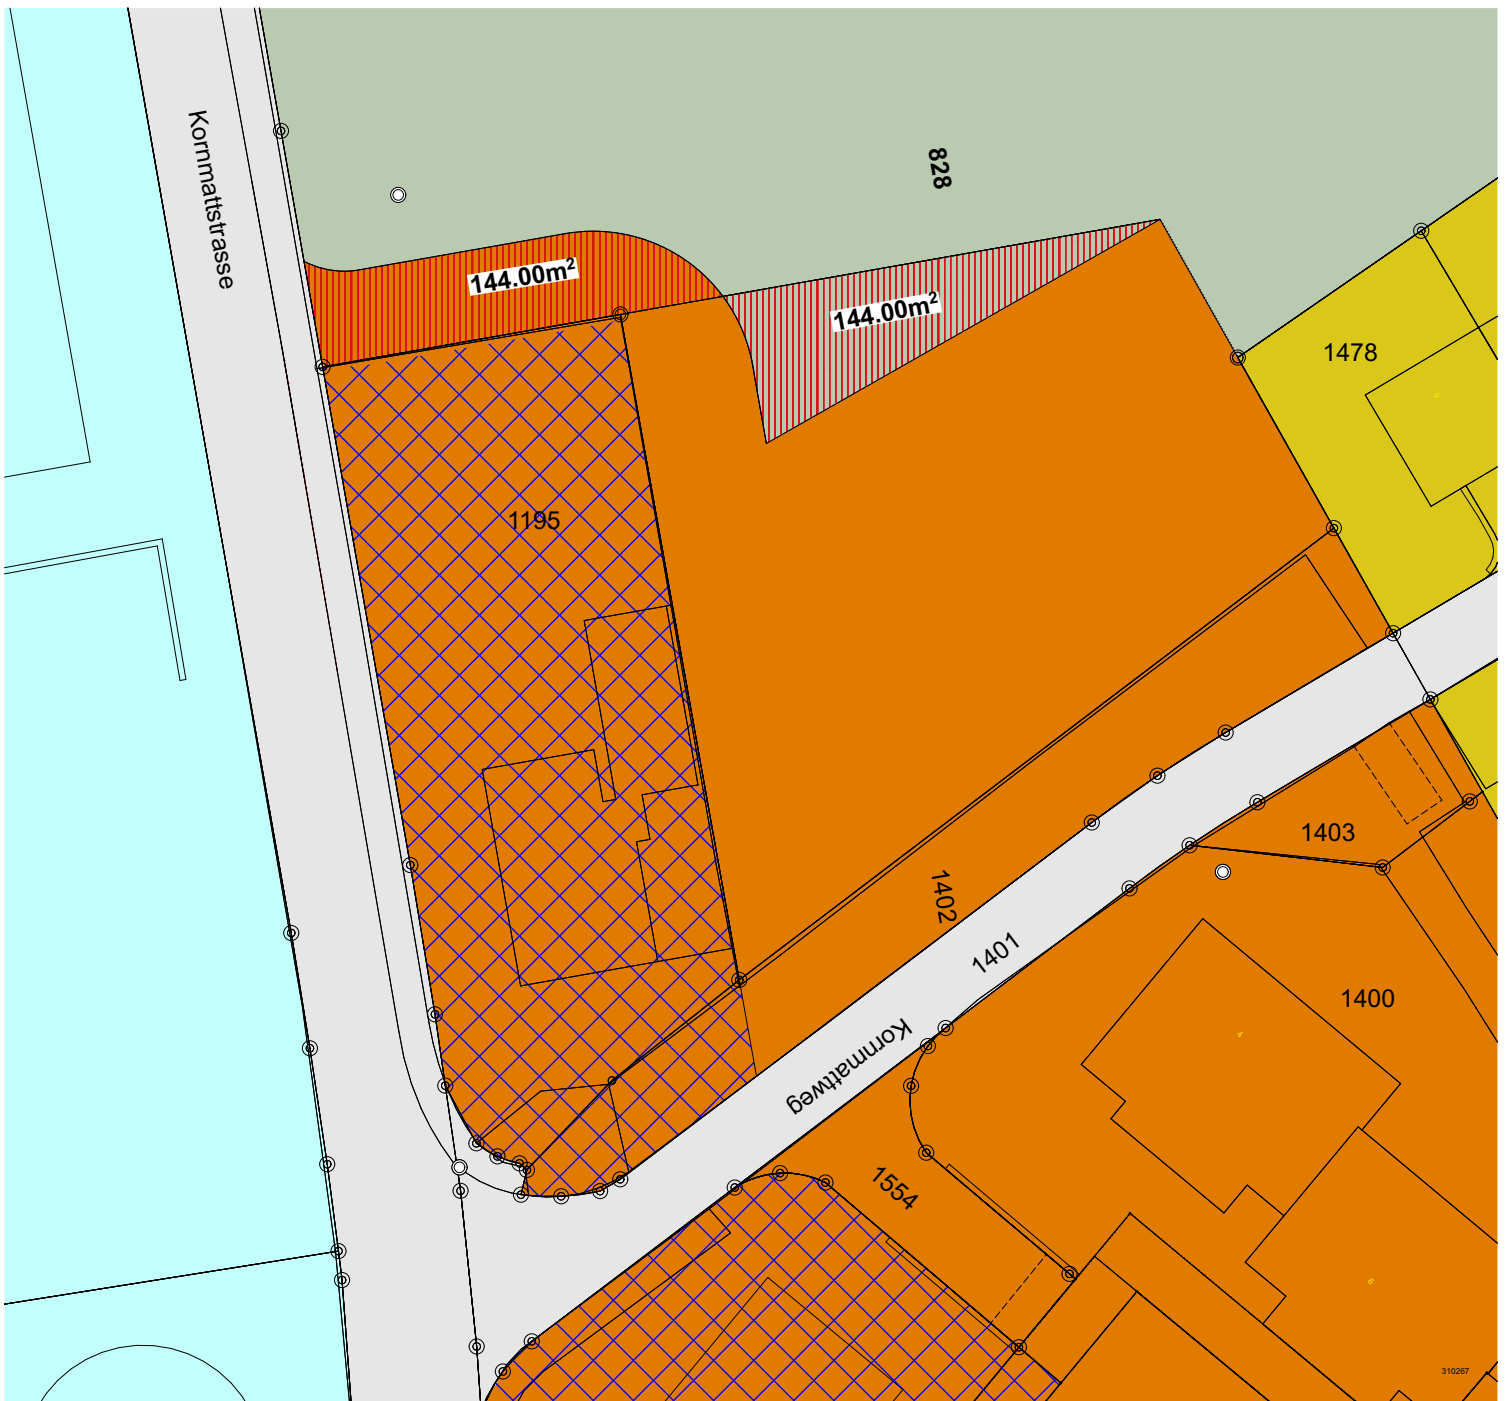

Neue Zufahrtstrasse 1:500

