

Grundeigentümer Parzelle 454
Thomas Edwin Planzer-Zurfluh
Breitengasse 41
6463 Bürglen UR

Grundeigentümer Parzellen 455, 1143, 1144, 1145, 1146, 1147
Joseline Maria Wipfli-Arnold
Hofstatt 8
6472 Erstfeld
Margrit Strübly-Arnold
Hofstatt 21
6472 Erstfeld









Der Projektverfasser
Gamma AG Planung
Bötzligerstrasse 3
6467 Schattdorf


vom Gemeinderat erlassen: **der Gemeindepräsident**

..... **der Gemeindegeschreiber**


vom Regierungsrat des Kantons Uri mit Beschlussnummer **genehmigt am**

..... **für den Regierungsrat**


-  Perimeter Gestaltungsplan
-  massgebendes Terrain
-  neues Terrain
-  Mantellinie Baubereich A
-  Mantellinie Baubereich A Untergeschoss
-  Mantellinie Baubereich B
-  Mantellinie Baubereich C
-  Baubereich An- und Klein- & Kleinstbauten

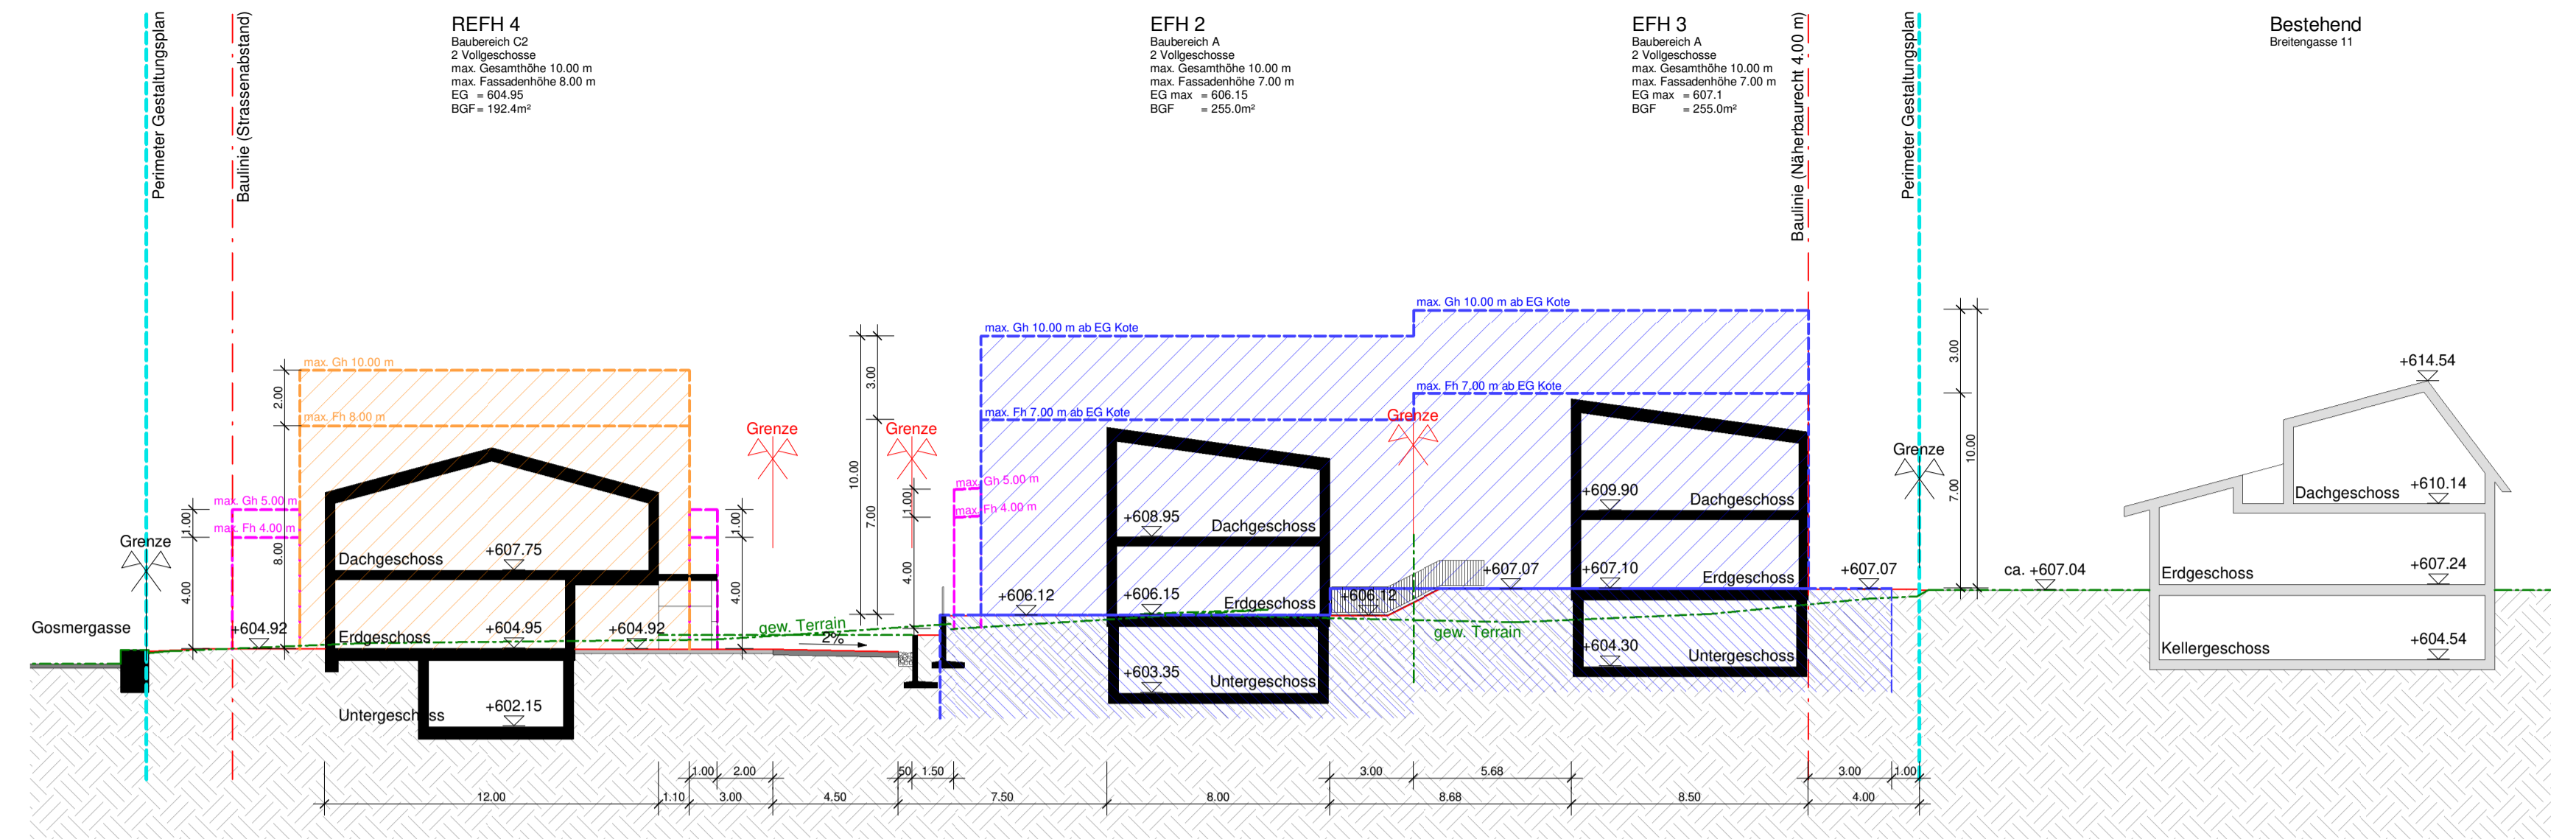

Schnitt B-B

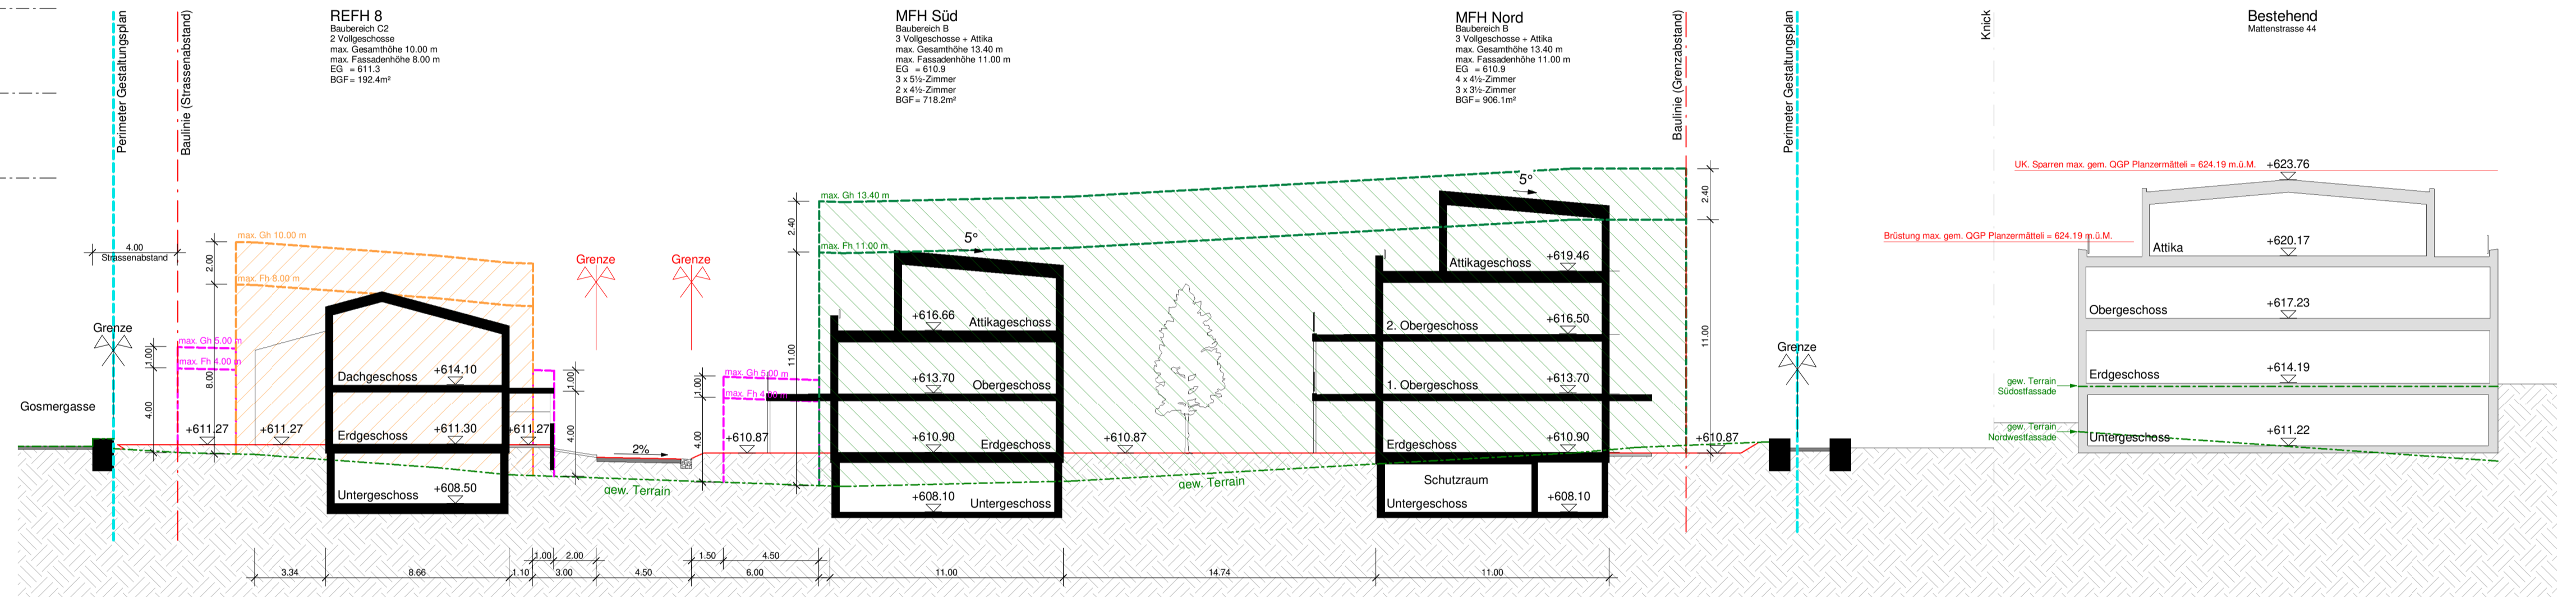

Schnitt C-C

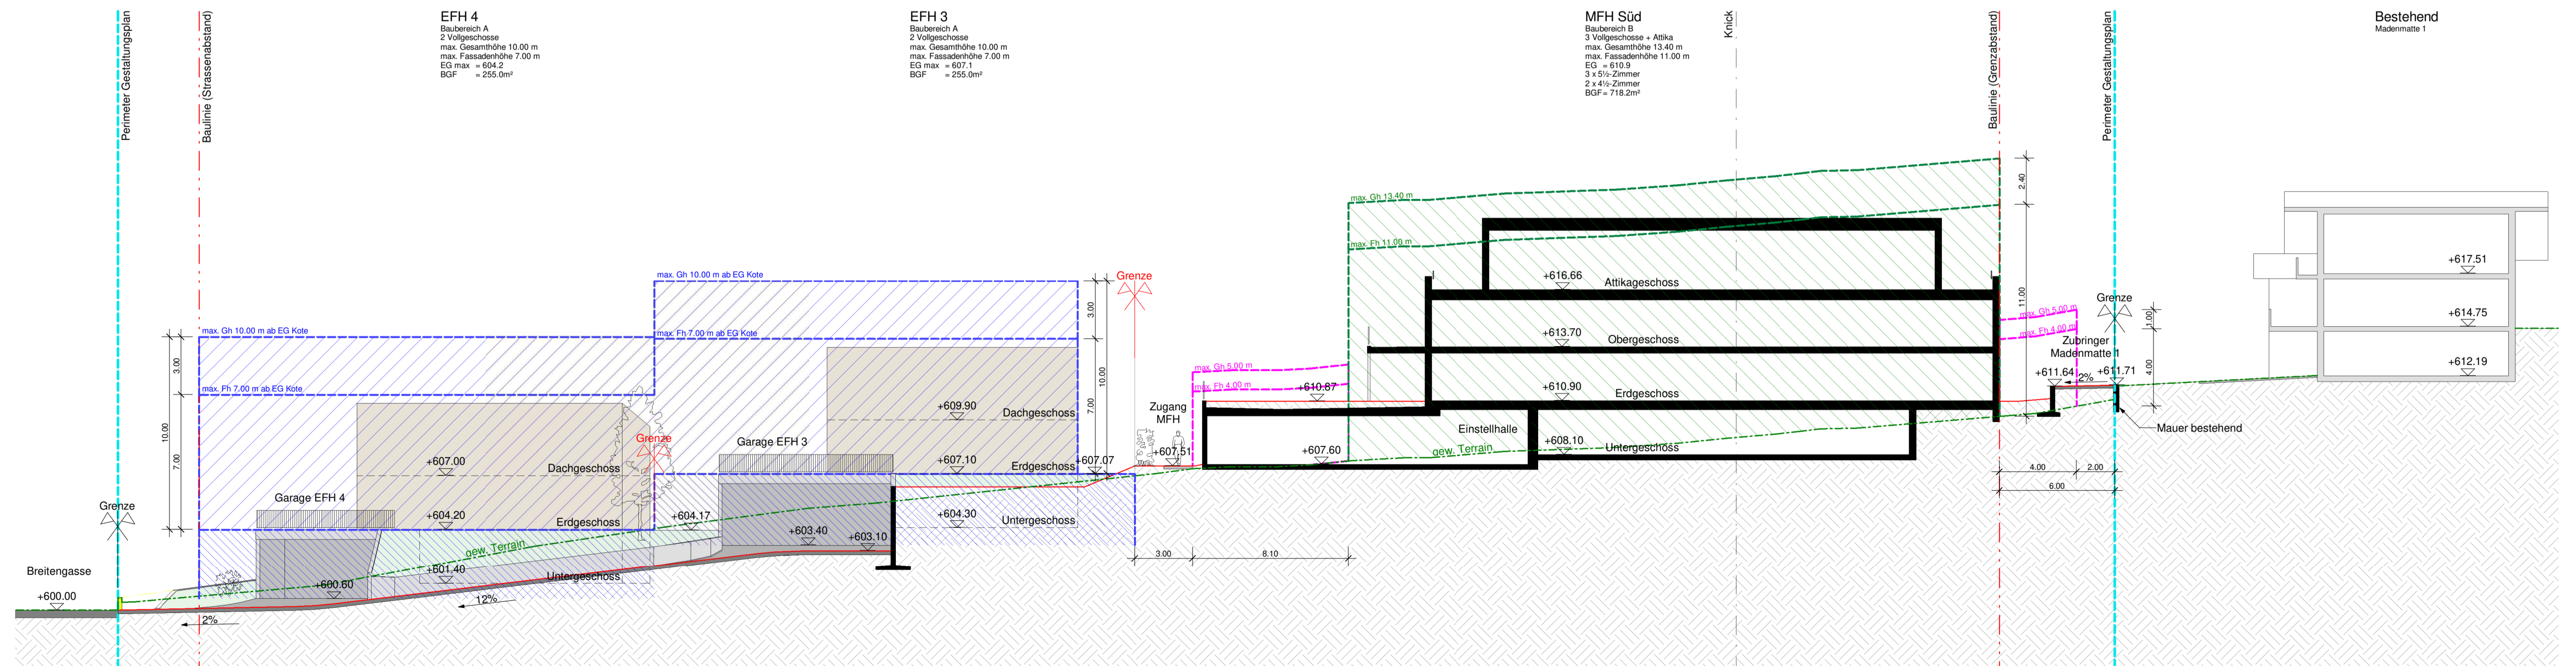

Schnitt A-A