

Grundeigentümer Parzelle 454
Thomas Edwin Planzer-Zurfluh
Breitengasse 41
6463 Bürglen UR

Eva Planzer-Zurfluh
Breitengasse 41
6463 Bürglen UR

Grundeigentümer Parzellen 455, 1143, 1144, 1145, 1146, 1147

Josefine Maria Wipfli-Arnold
Hofstatt 8
6472 Erstfeld
Margrit Strüby-Arnold
Hofstatt 21
6472 Erstfeld

Der Projektverfasser
Gamma AG Planung
Bötzligerstrasse 3
6467 Schattdorf


vom Gemeinderat erlassen: _____ der Gemeindepräsident _____

_____ der Gemeindegeschreiber _____


vom Regierungsrat des Kantons Uri mit Beschlussnummer _____ genehmigt am _____

_____ für den Regierungsrat _____


- Perimeter Gestaltungsplan
- massgebendes Terrain
- neues Terrain
- Mantellinie Baubereich A
- Mantellinie Baubereich A Untergeschoss
- Mantellinie Baubereich B
- Mantellinie Baubereich C
- Baubereich An- und Klein- & Kleinstbauten

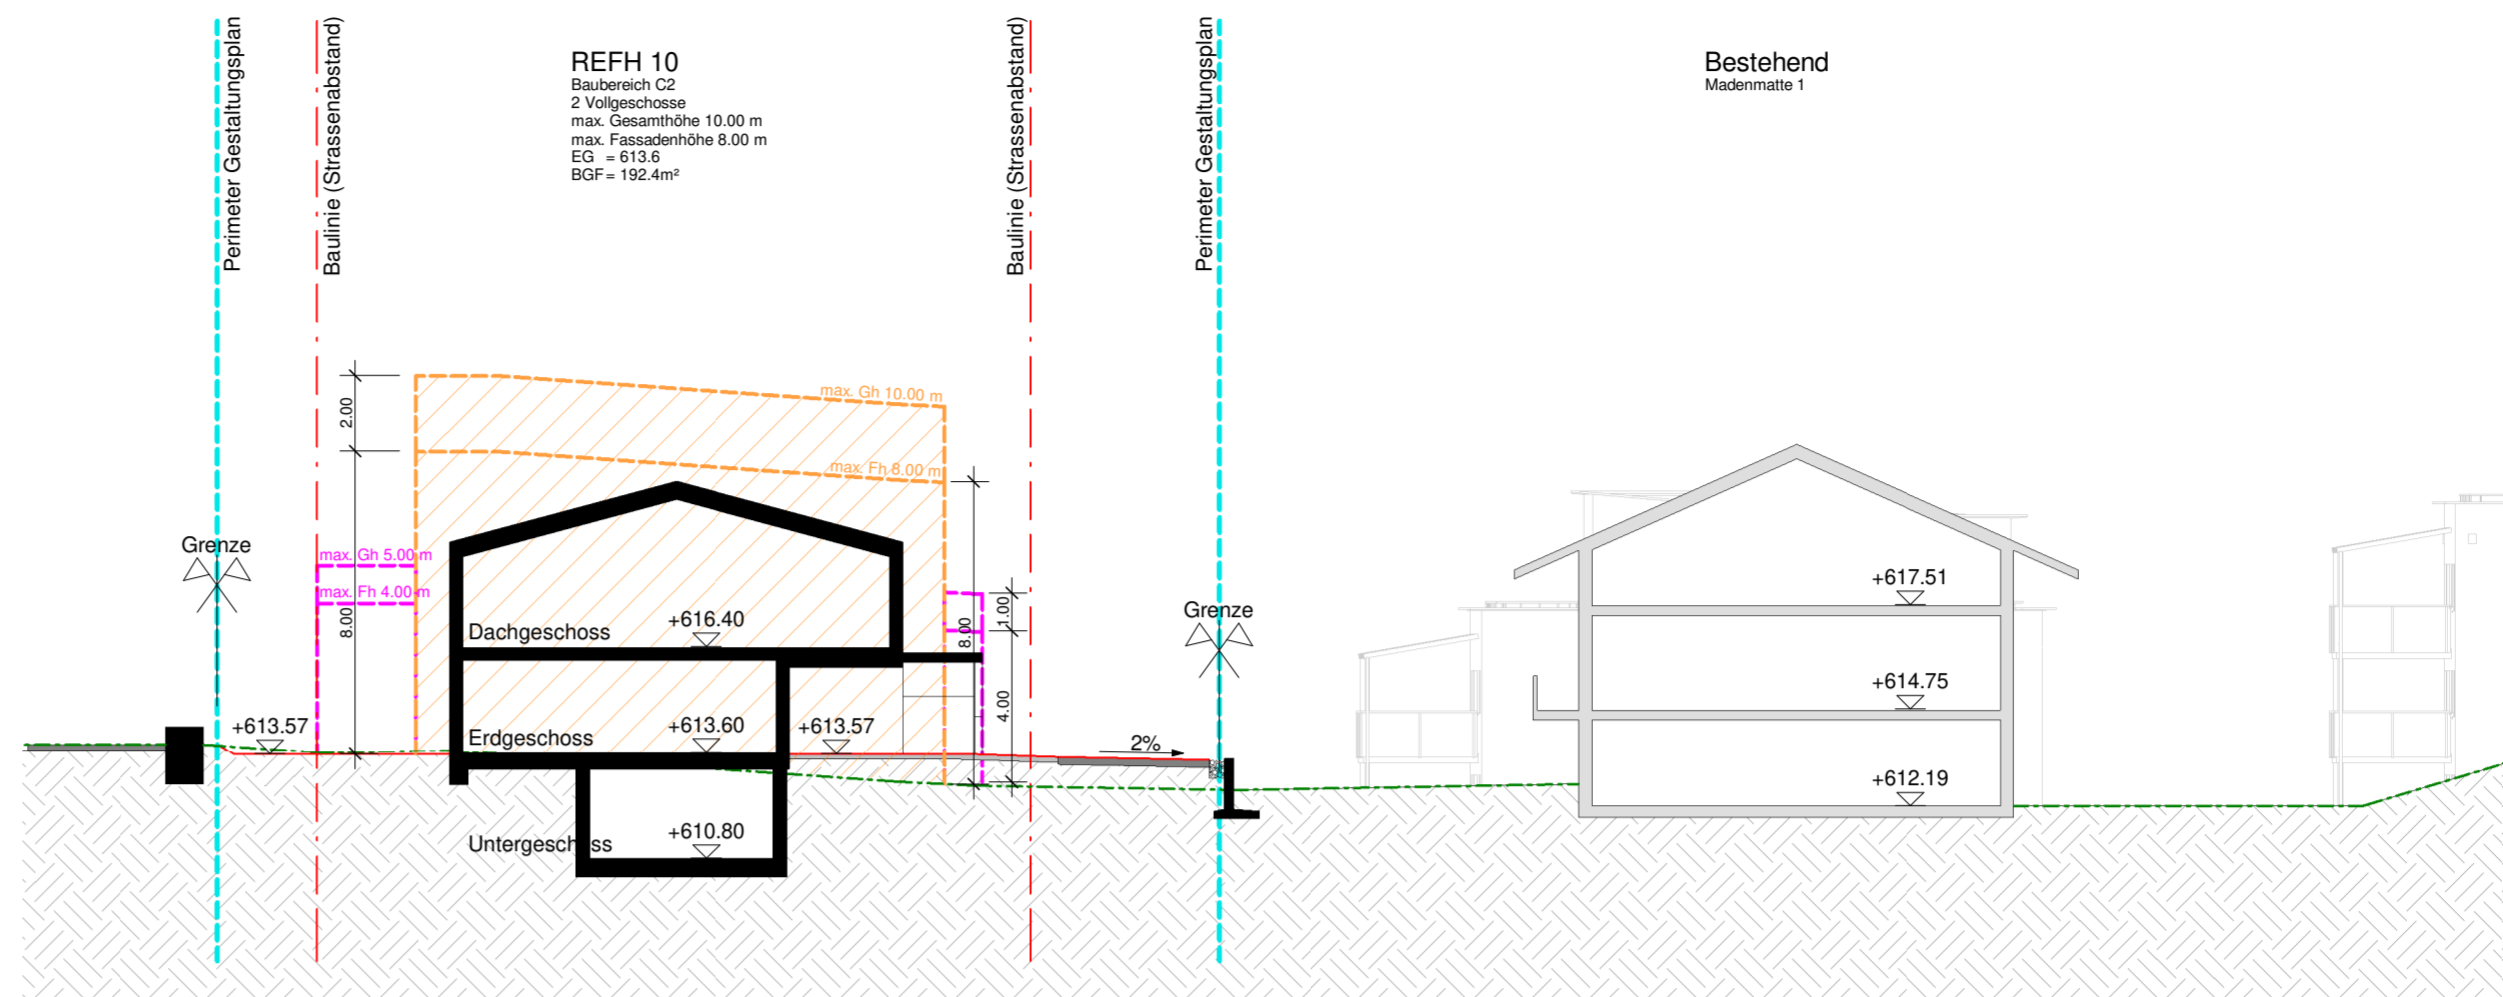

Schnitt D-D

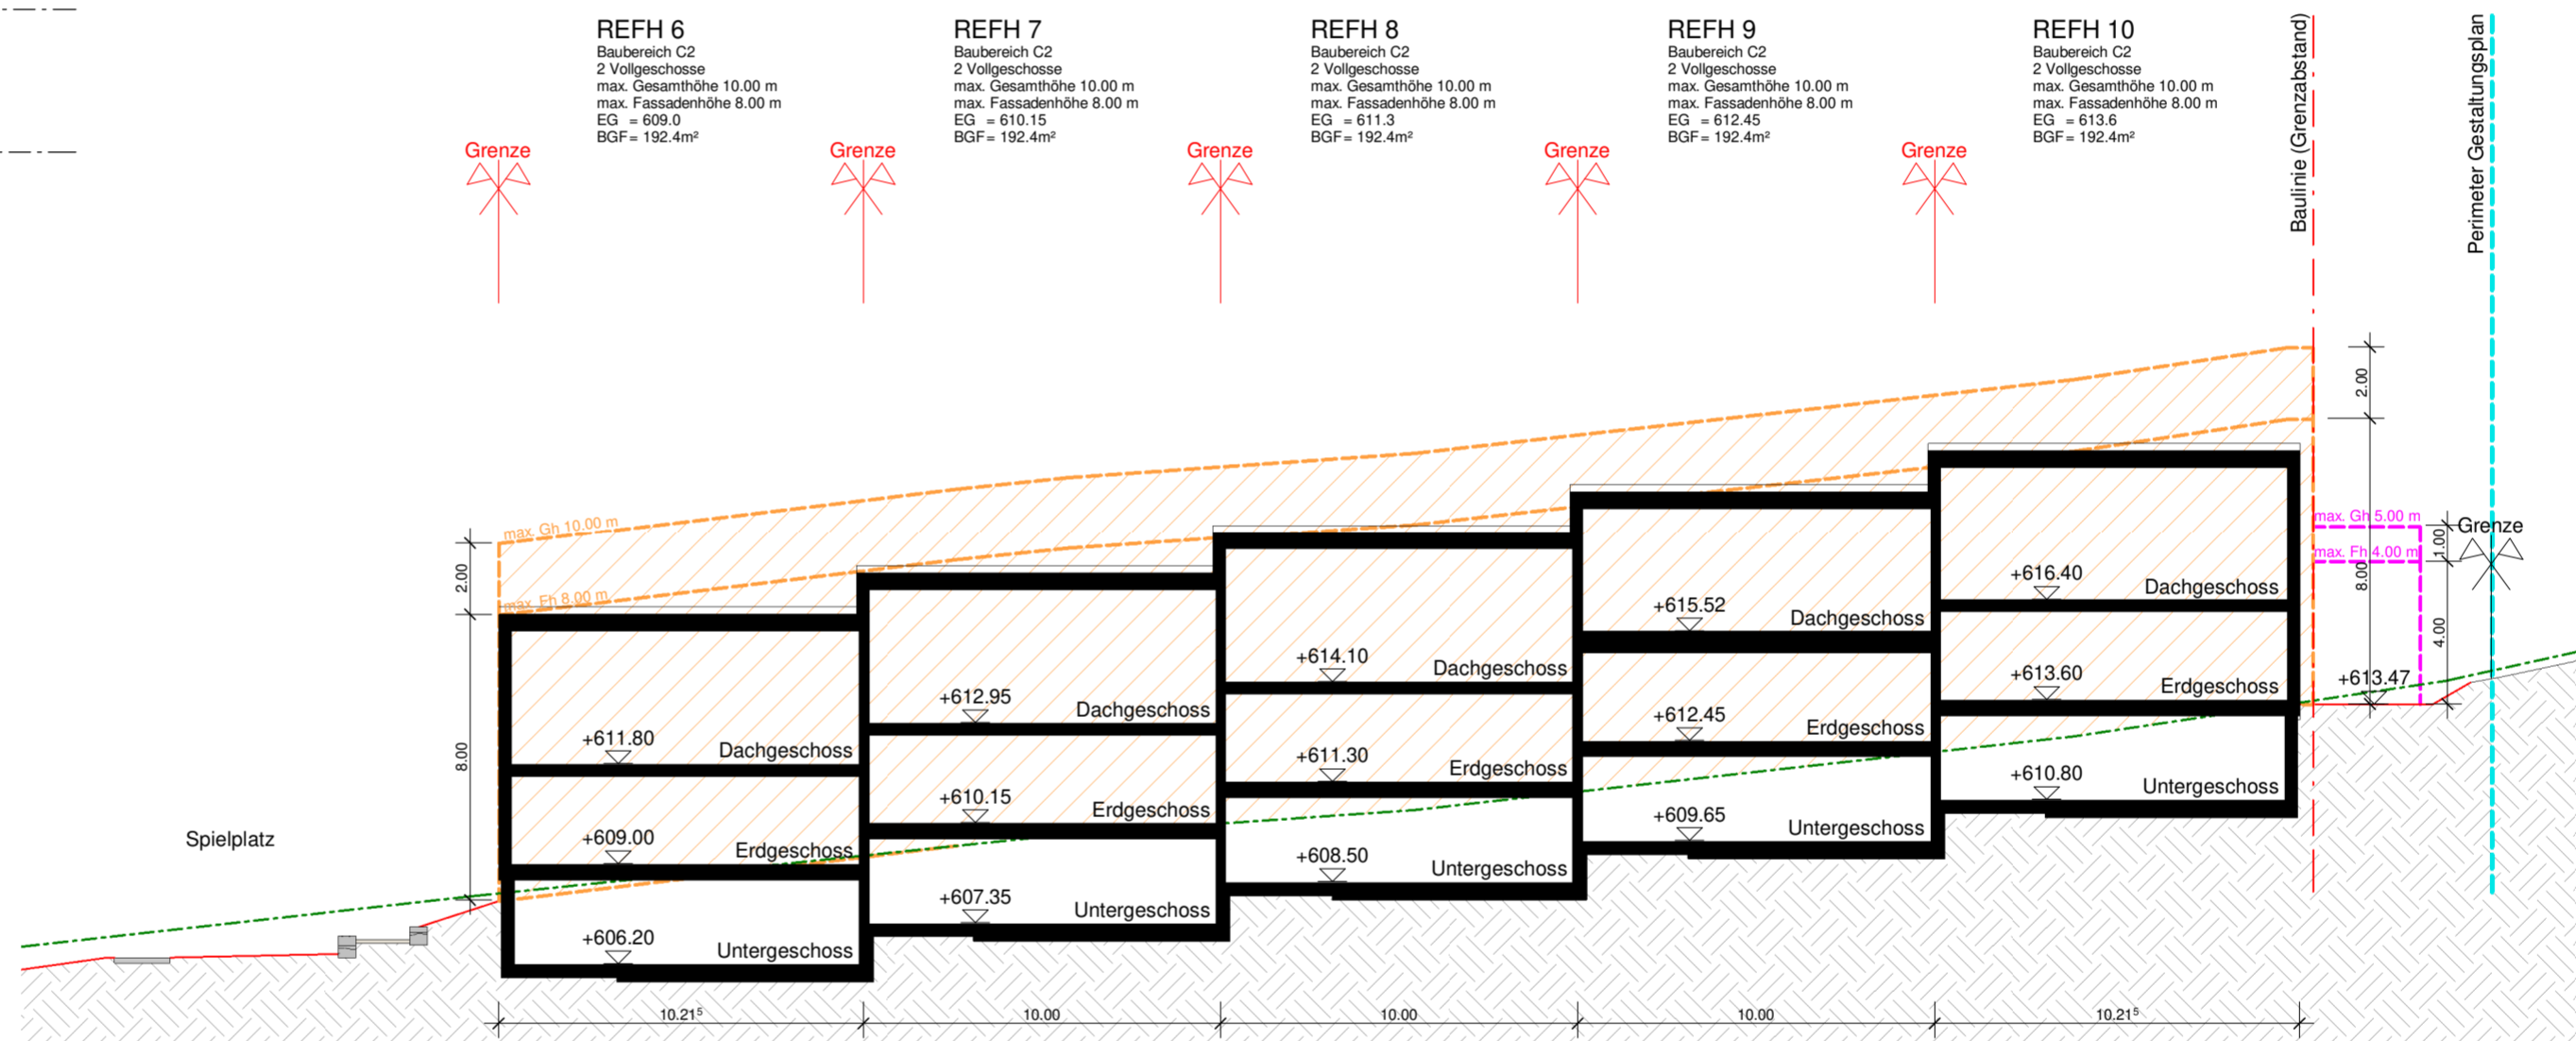

Schnitt E-E

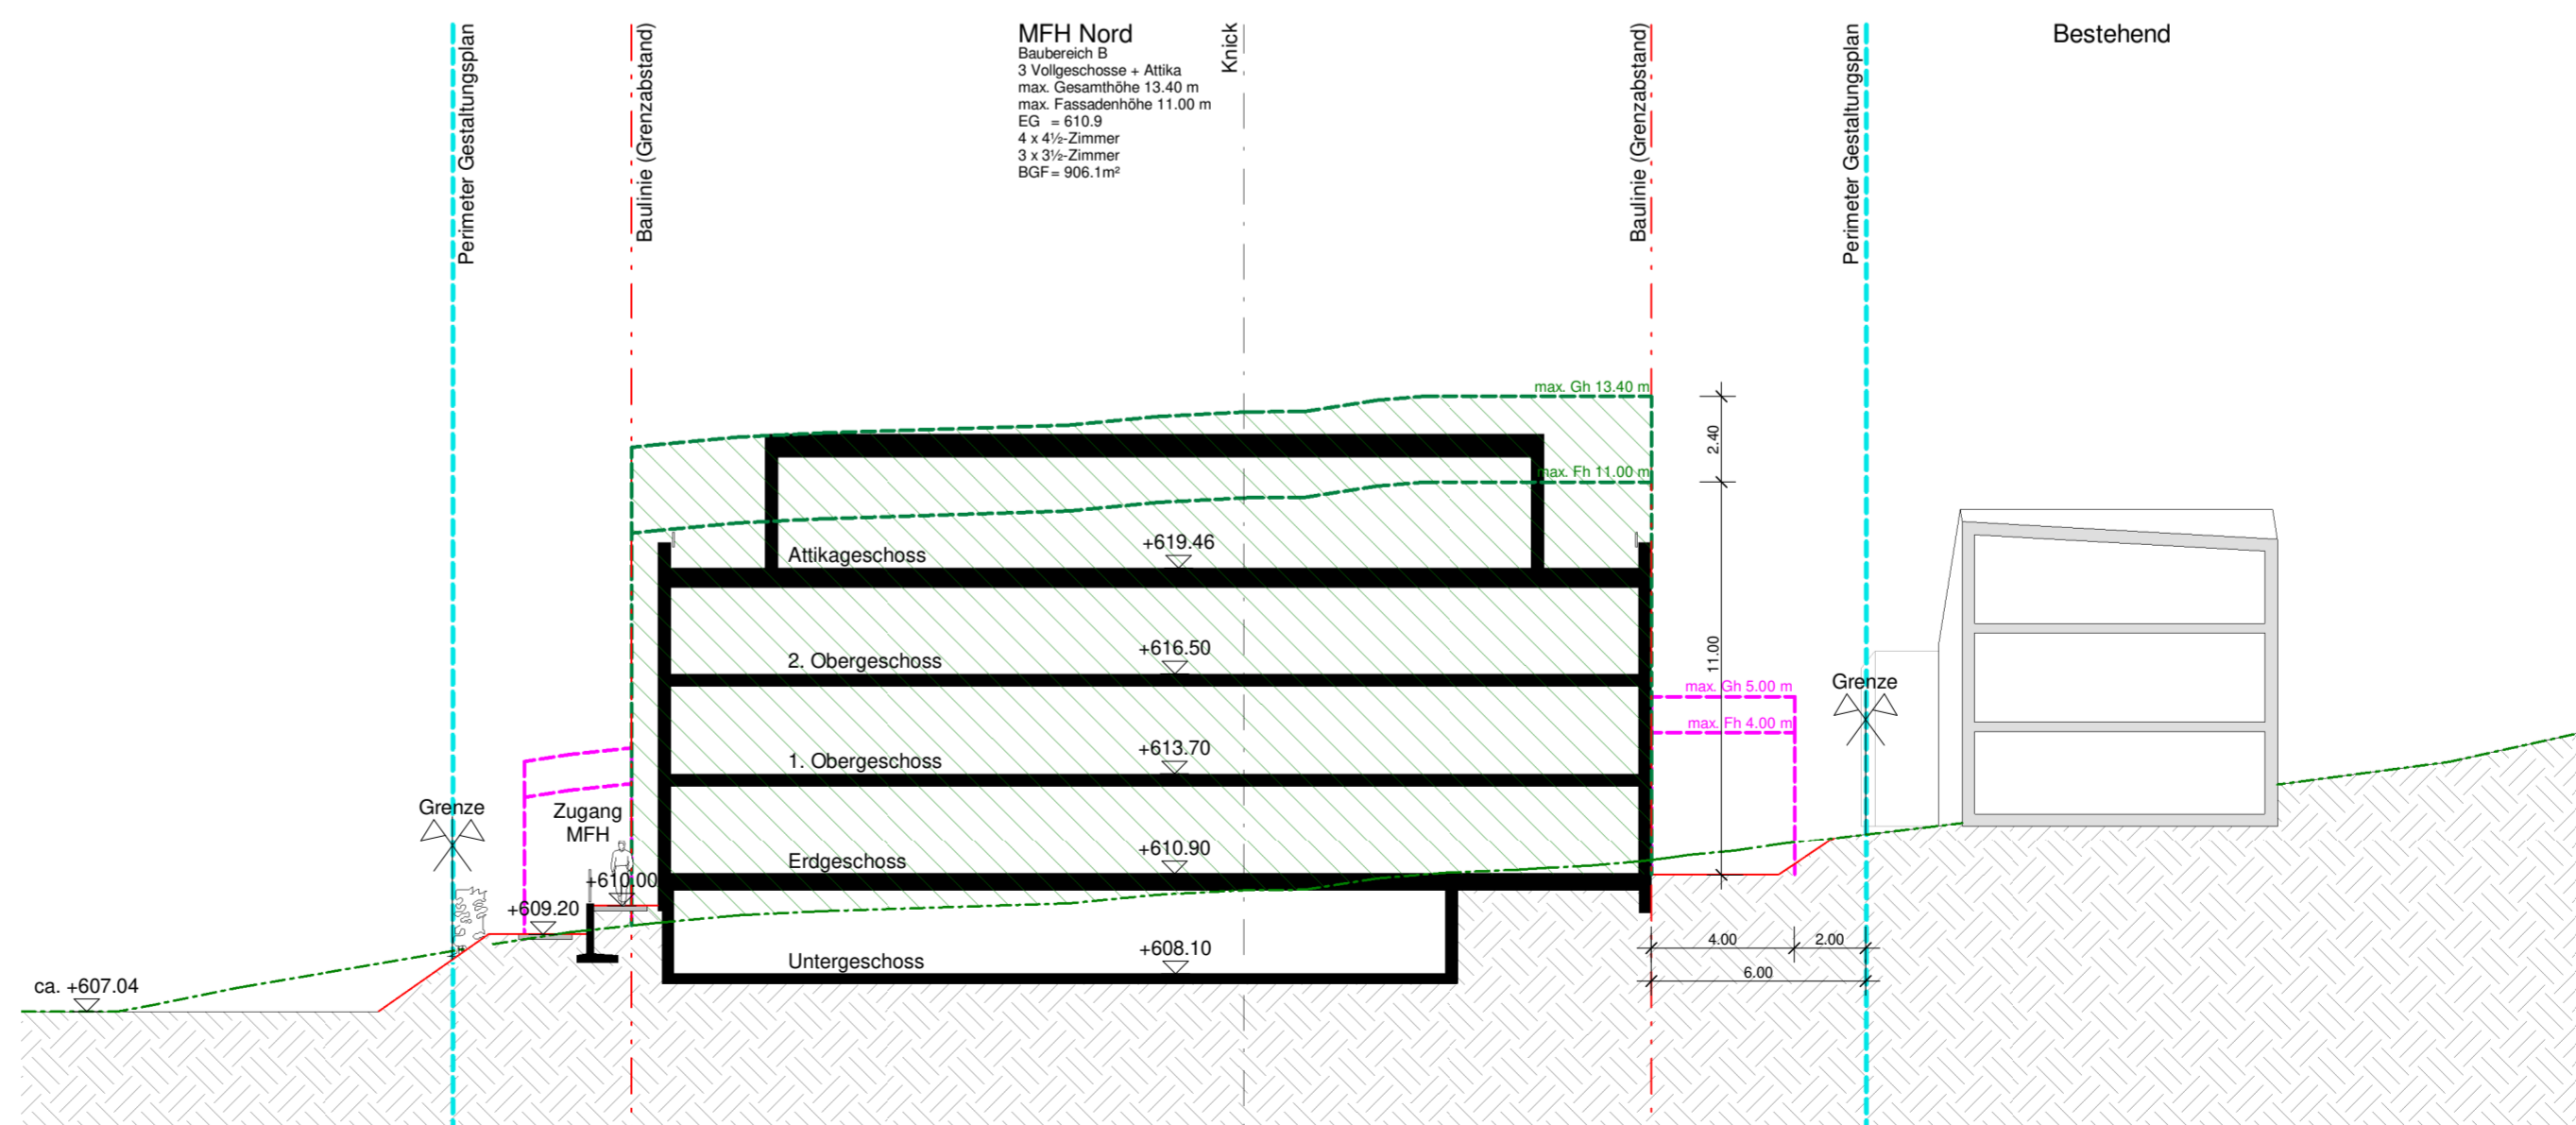

Schnitt F-F