


	GAMMA AG Planung Bötzlingerstrasse 3 6467 Schattdorf T: 041 874 58 58 F: 041 874 58 59 mail@gamma-planung.ch www.gamma-planung.ch	Quartiergestaltungsplan Richtprojekt Grundrisse
	Massstab: Wie angezeigt Gezeichnet: M. Anderhalden Geändert: 31.01.2022/ma	Format: A1 Datum: 17.11.2021


- orientierende Inhalte**
- bestehende Parzellengrenzen
 - projizierte Parzellengrenzen
 - bestehende Bauten
 - bestehende Erschliessung
 - befestigt bestehend
 - befestigt Richtprojekt
 - Fusswegverbindung Richtprojekt
 - Natursteinmauer Richtprojekt
 - Mergel-Kies-Belag / Rundkiesschüttung
 - Kiesstreifen / Sickermulde
 - private Grünflächen
 - gemeinsam nutzbare Grünflächen
 - Spiel- und Ruheflächen
 - Höhenlinien
 - Schnittmarken
 - Höhenkote Geländemodell Geoshop
 - Höhenkote Höhenaufnahme
 - Erdgeschosskote / OK, Brüstung
 - Höhenkote projektiertes Terrain / Strasse
 - P1 - P11 Aussenparkplätze
 - ZAKU Kehrichtsammelstelle

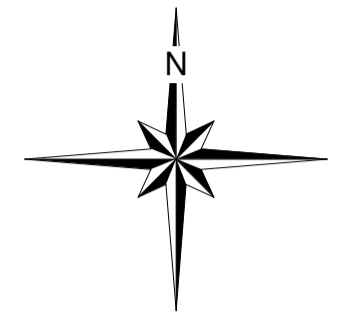


Situation 1:500




REFH Untergeschoss 1:200

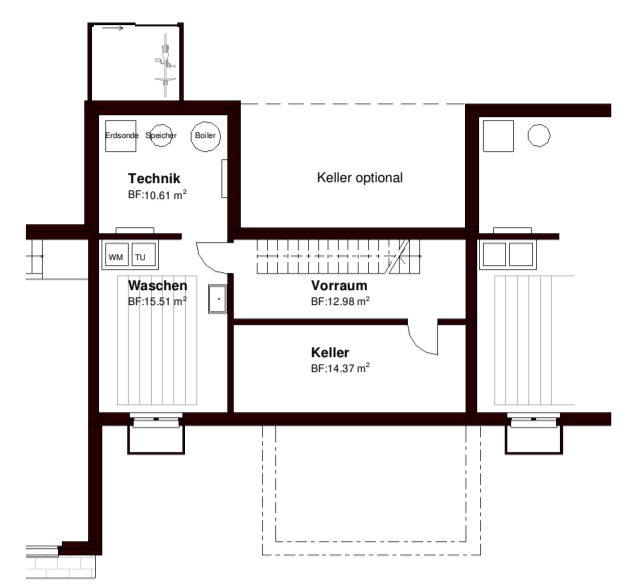


REFH Erdgeschoss 1:200

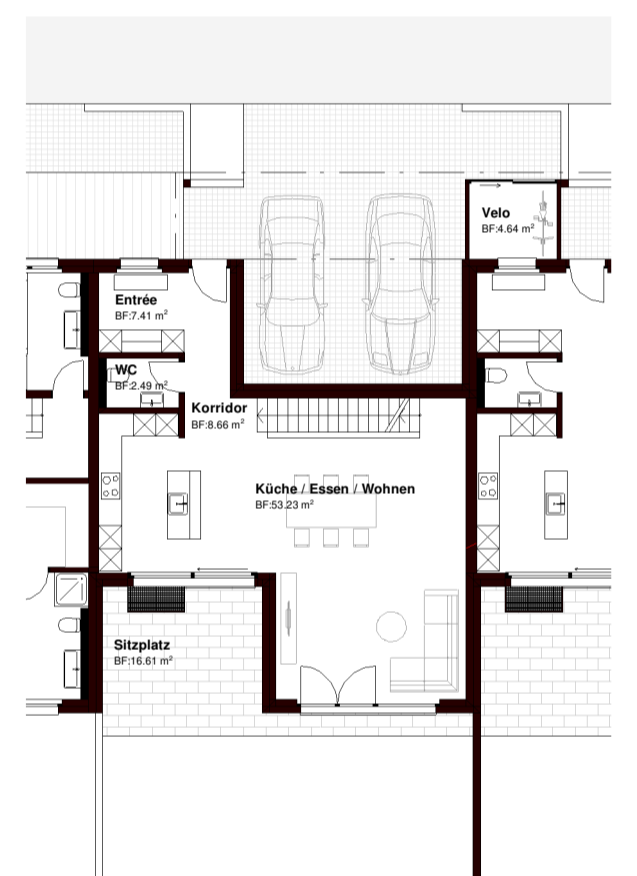


REFH Dachgeschoss 1:200

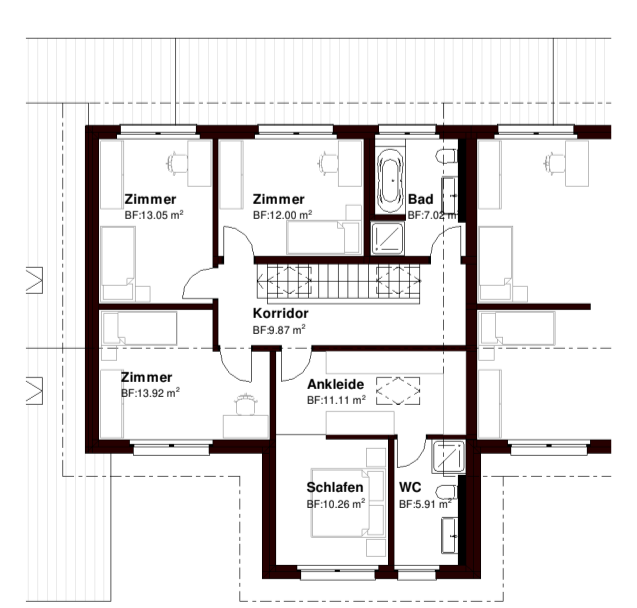

MFH Nord Untergeschoss 1:200

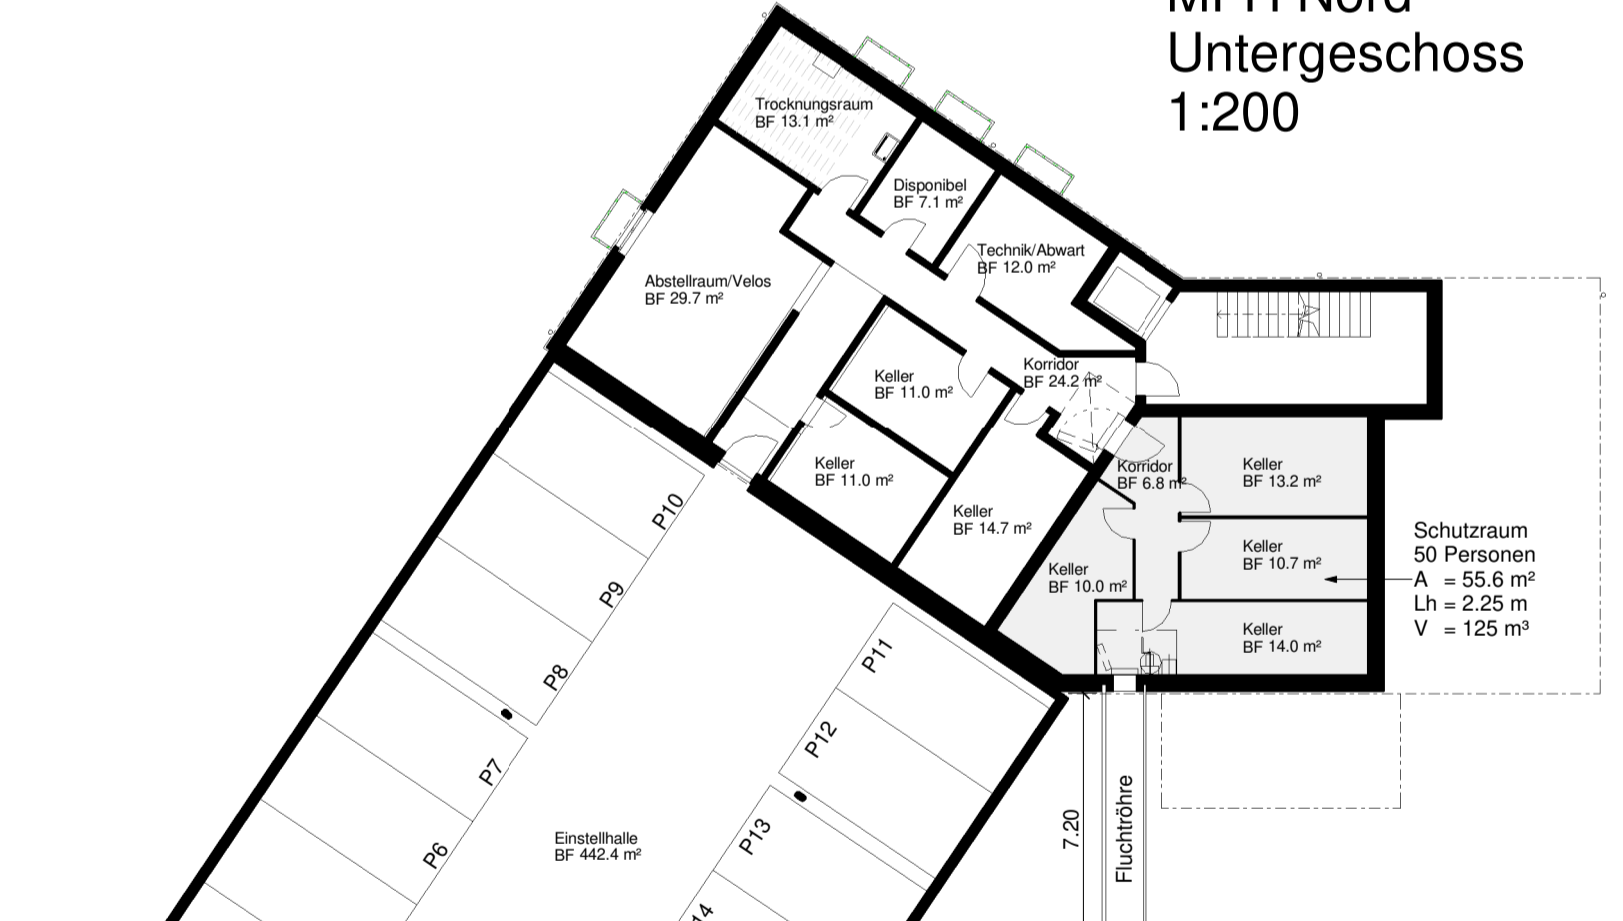


MFH Nord Erd-, 1. & 2. Obergeschoss 1:200

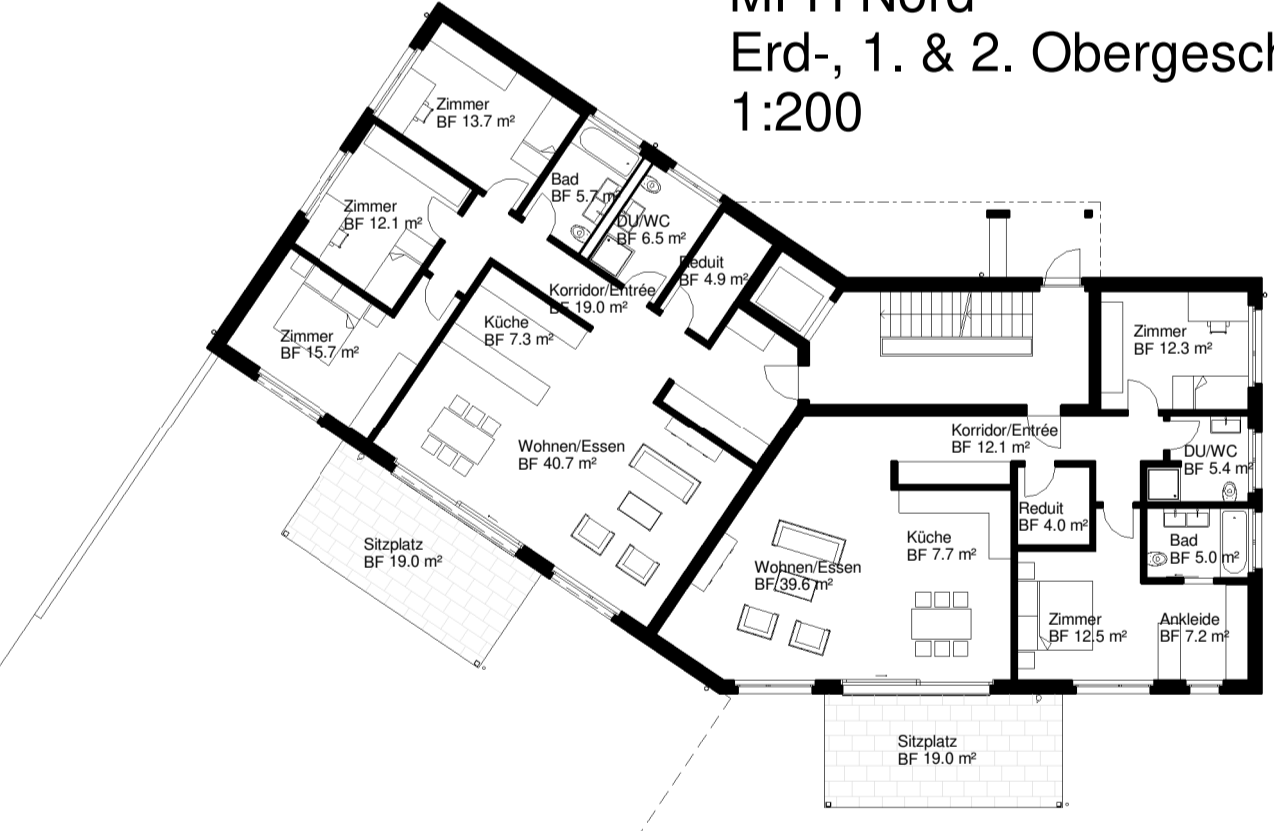


MFH Nord Attikageschoss 1:200



MFH Süd Untergeschoss 1:200

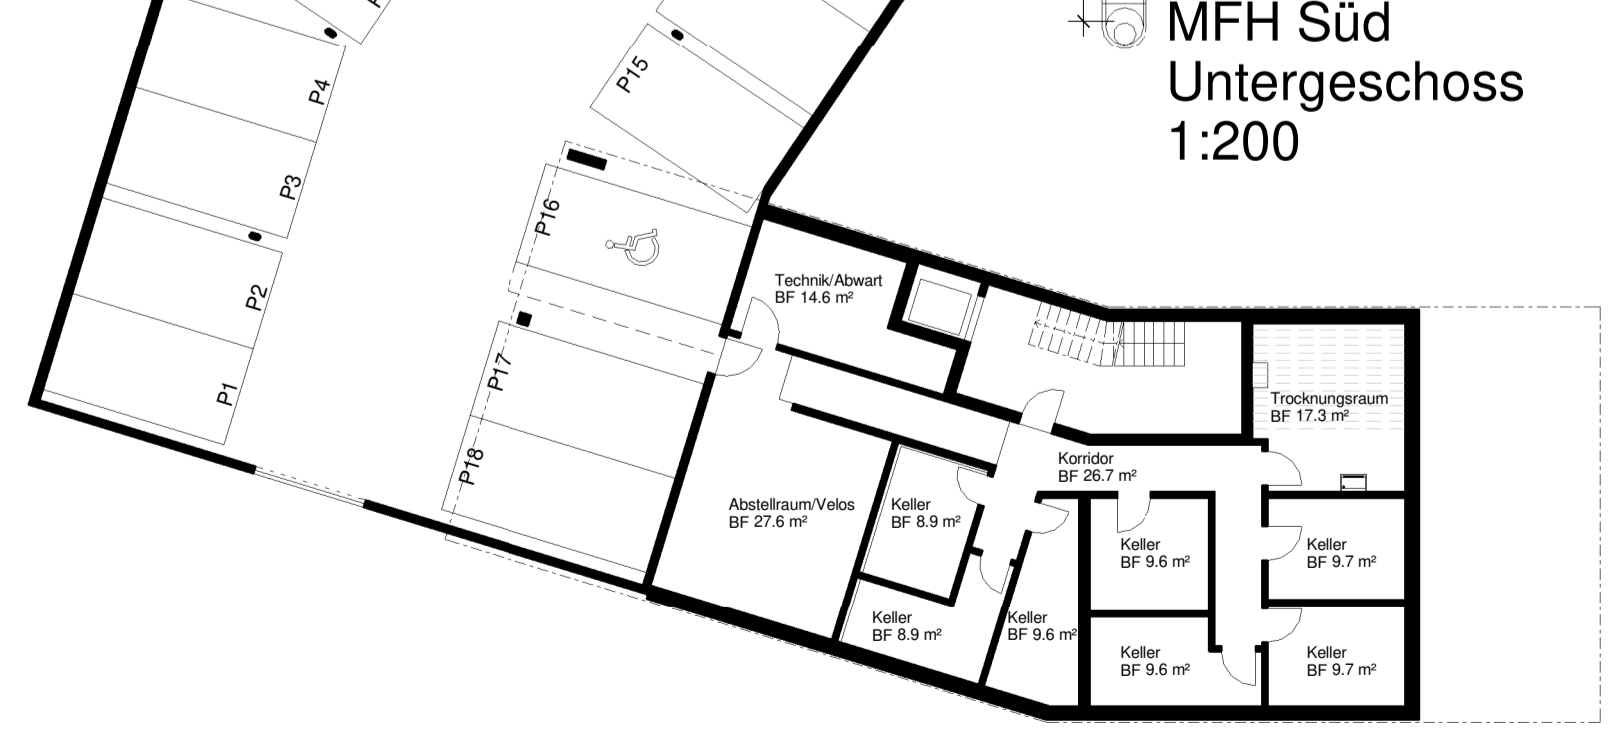

MFH Süd Erdgeschoss, 1. Obergeschoss 1:200

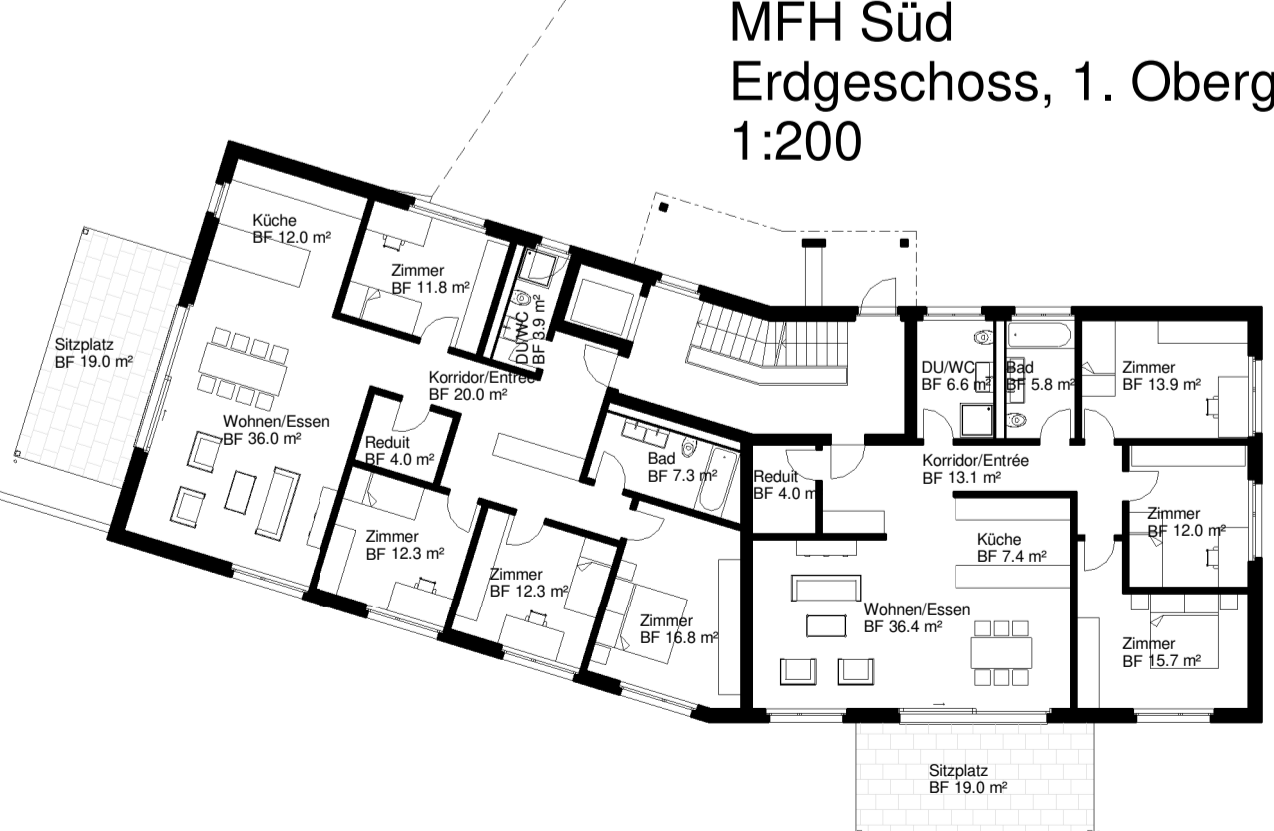

MFH Süd Attikageschoss 1:200

