



Querschnitt 1:5

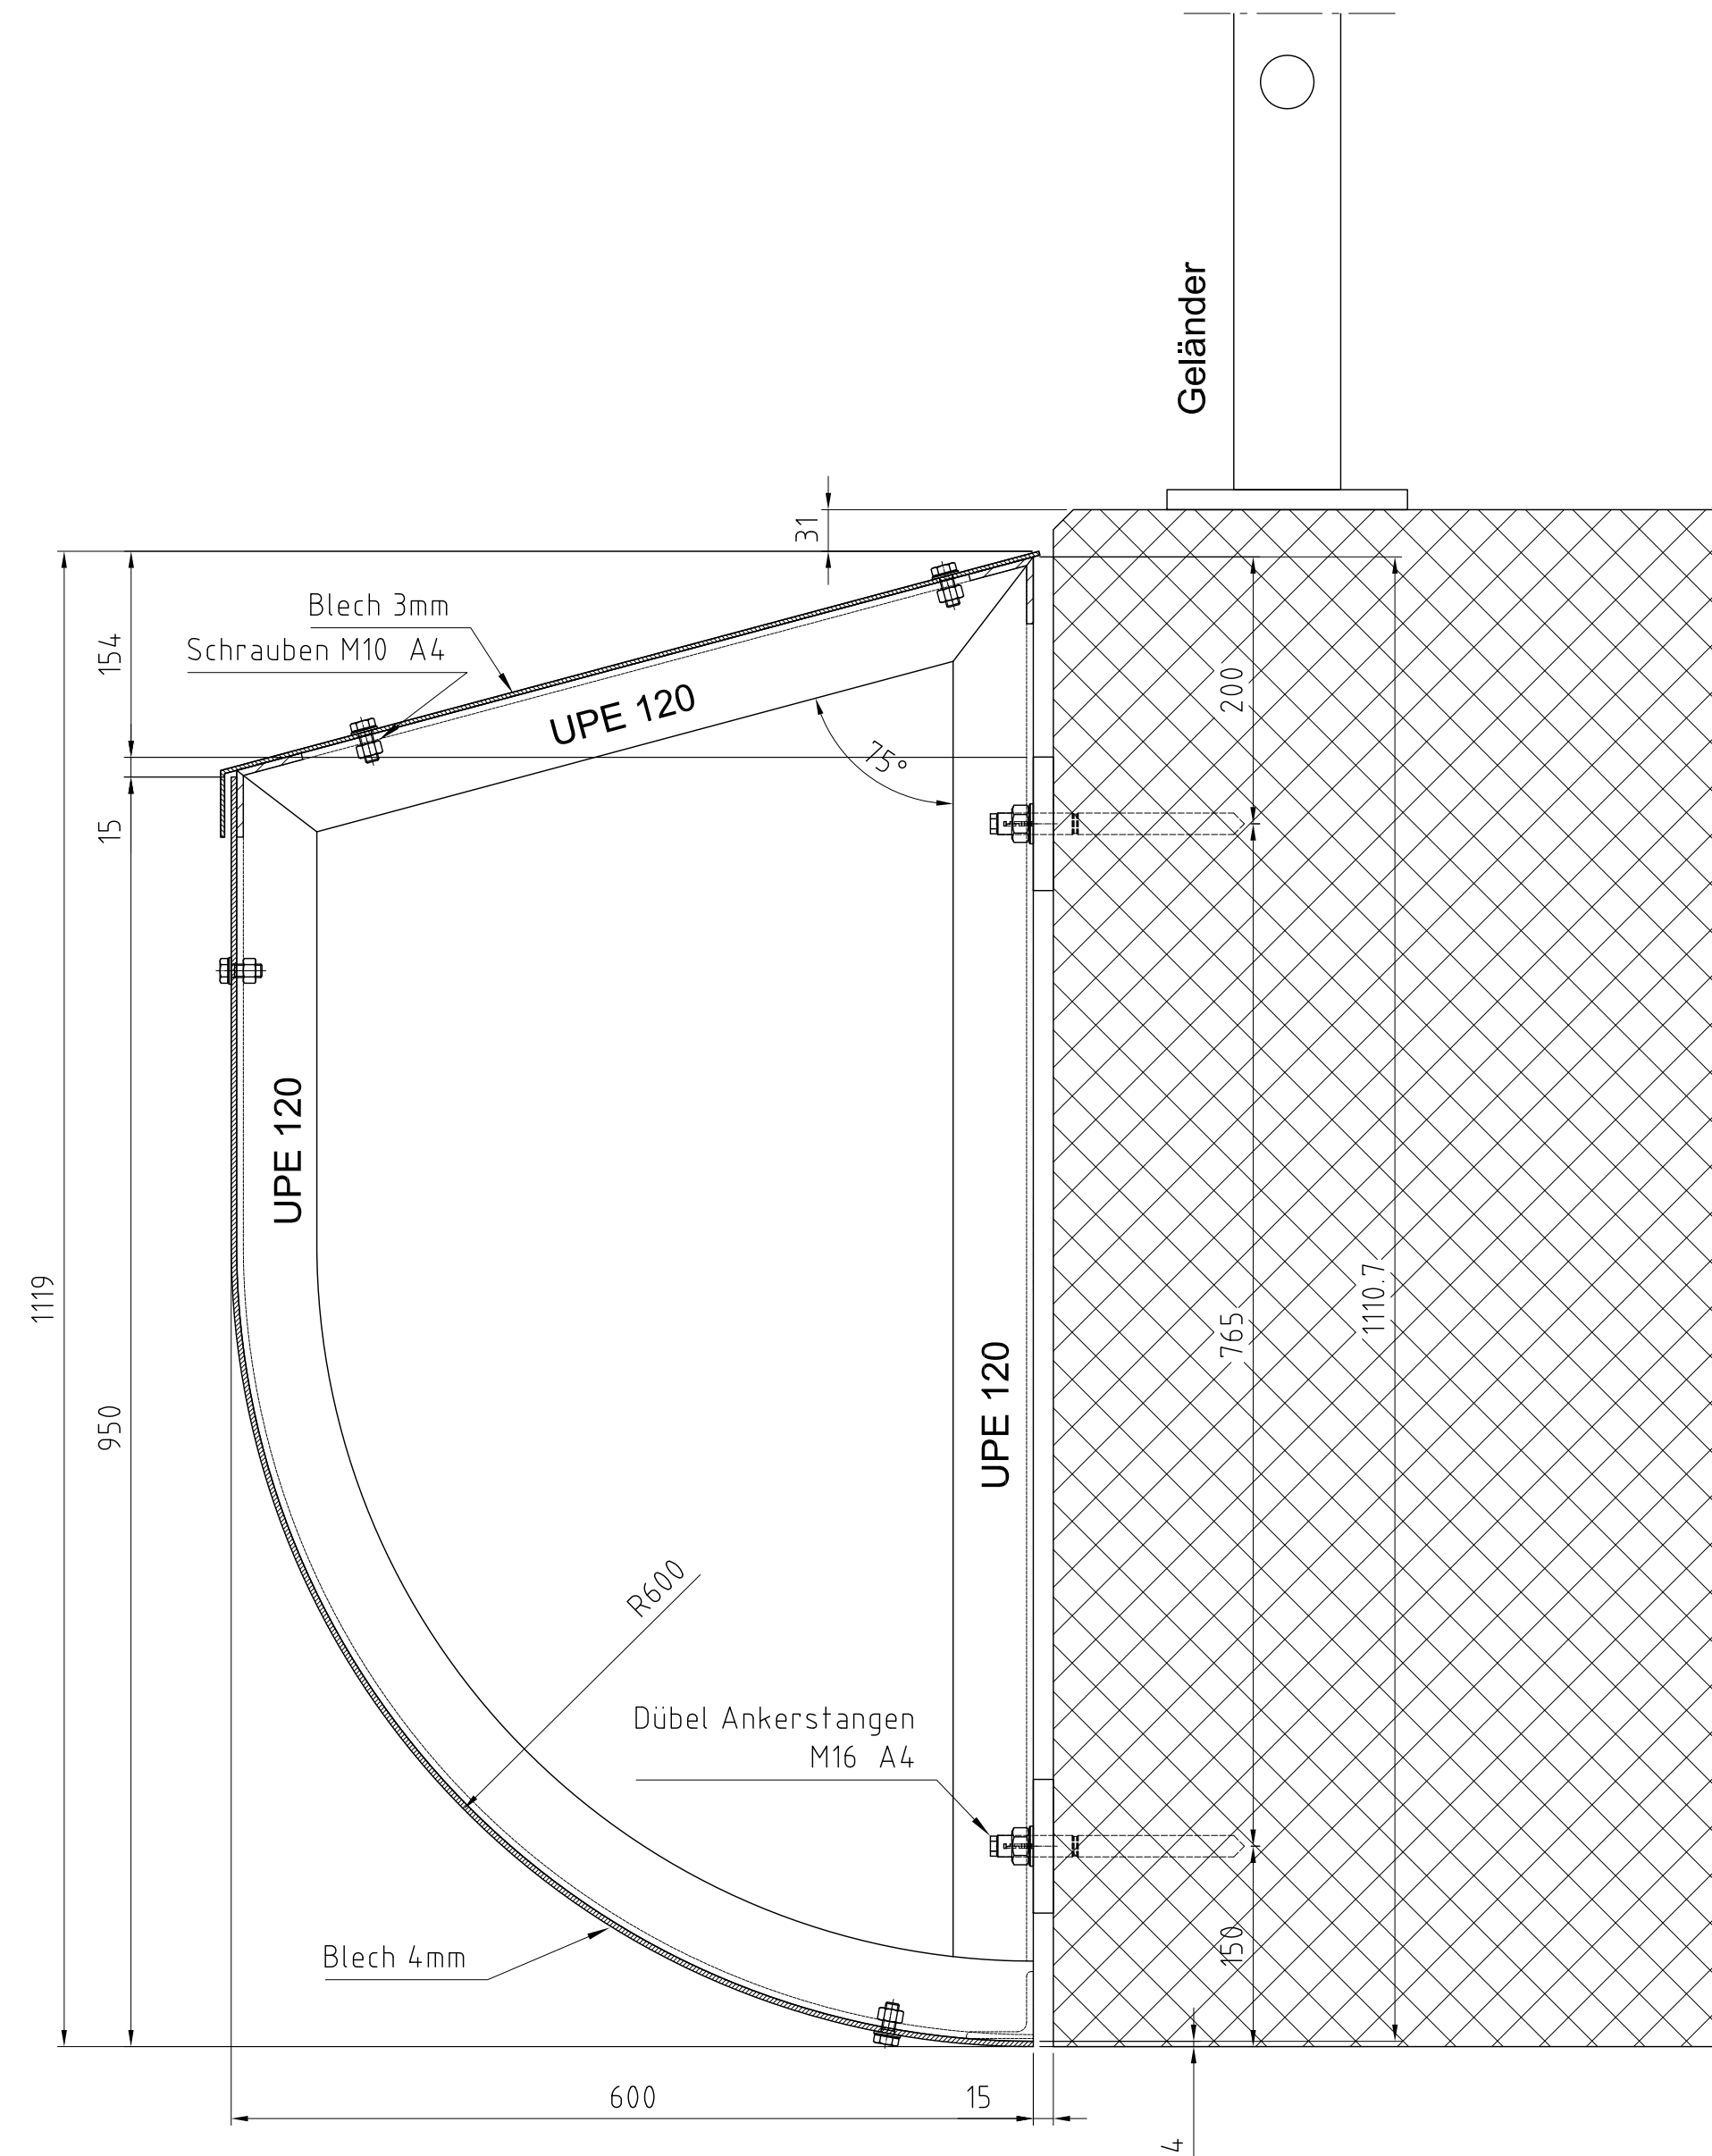

Grundriss 1:10

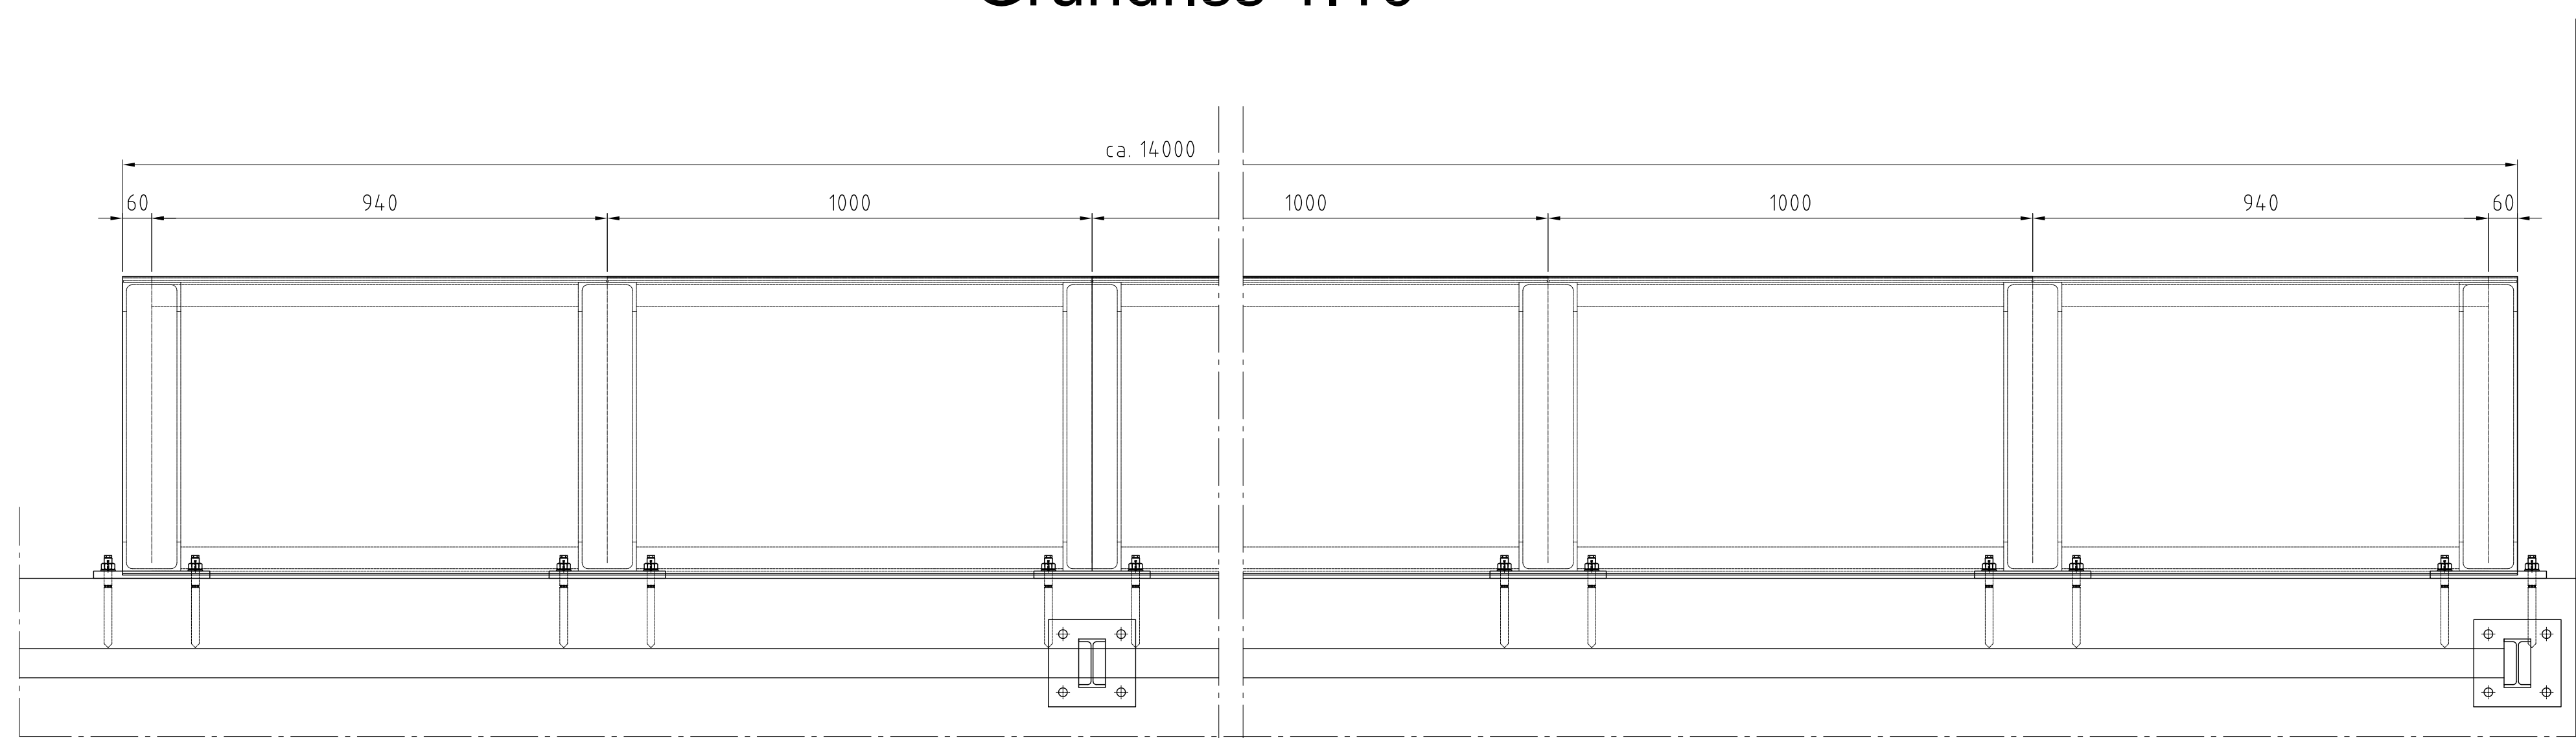

Baudirektion
Amt für Tiefbau, Abteilung Wasserbau

Gemeinde Sisikon/UR, Morschach/SZ, Riesenstalden/SZ

Objekt Hochwasserschutz Riesenstaldnerbach
M1 - Hydraulische Optimierung im Bereich der
Brücken SBB / Dammstrasse

Gewässer Riesenstaldnerbach

Planart **Detailplan Schutzblech Brücke Dammstrasse**

Phase Bauprojekt

Beilage:

Masstab	Planformat	Plan - Nummer	
1:10 1:5	A1	Kanton Uri Ingenieurbüro 691/693-1.4	1.4
		Datum	Gez.
		26.03.2015	W.Z.
		Ges.	Eingang
			geprüft
		a	
		b	
		c	

