

KANTON
URI

Baudirektion

Gemeinde Sisikon/UR, Morschach/SZ, Riemenstalden/SZ

Objekt Hochwasserschutz Riemenstaldnerbach

Überlast SBB-Brücke

Parzelle 2 + 55 : SBB

Parzelle 15 : Kt. Uri

Gewässer Riemenstaldnerbach

Planart **Übersichtsplan für Objektvereinbarung
zwischen SBB und Kanton Uri**



Phase Plan des ausgeführten Bauwerks

Beilage:

Massstab	Planformat	Plan - Nummer			
1:100	30 x 84	Kanton Uri 691/693 - 1.10	Ingenieurbüro 14.008 - 75		

Projektverfasser:
A. Zwysig
Ingenieurbüro AG
6452 Sisikon
mail@ing-zwysig.ch Tel.: 041 820 47 65
www.ing-zwysig.ch Fax: 041 820 47 43

Datum	Gez.	Ges.	Eingang	geprüft
-	25.06.2018	NZ	Zw	
a	29.06.2020	MPI		
b				
c				

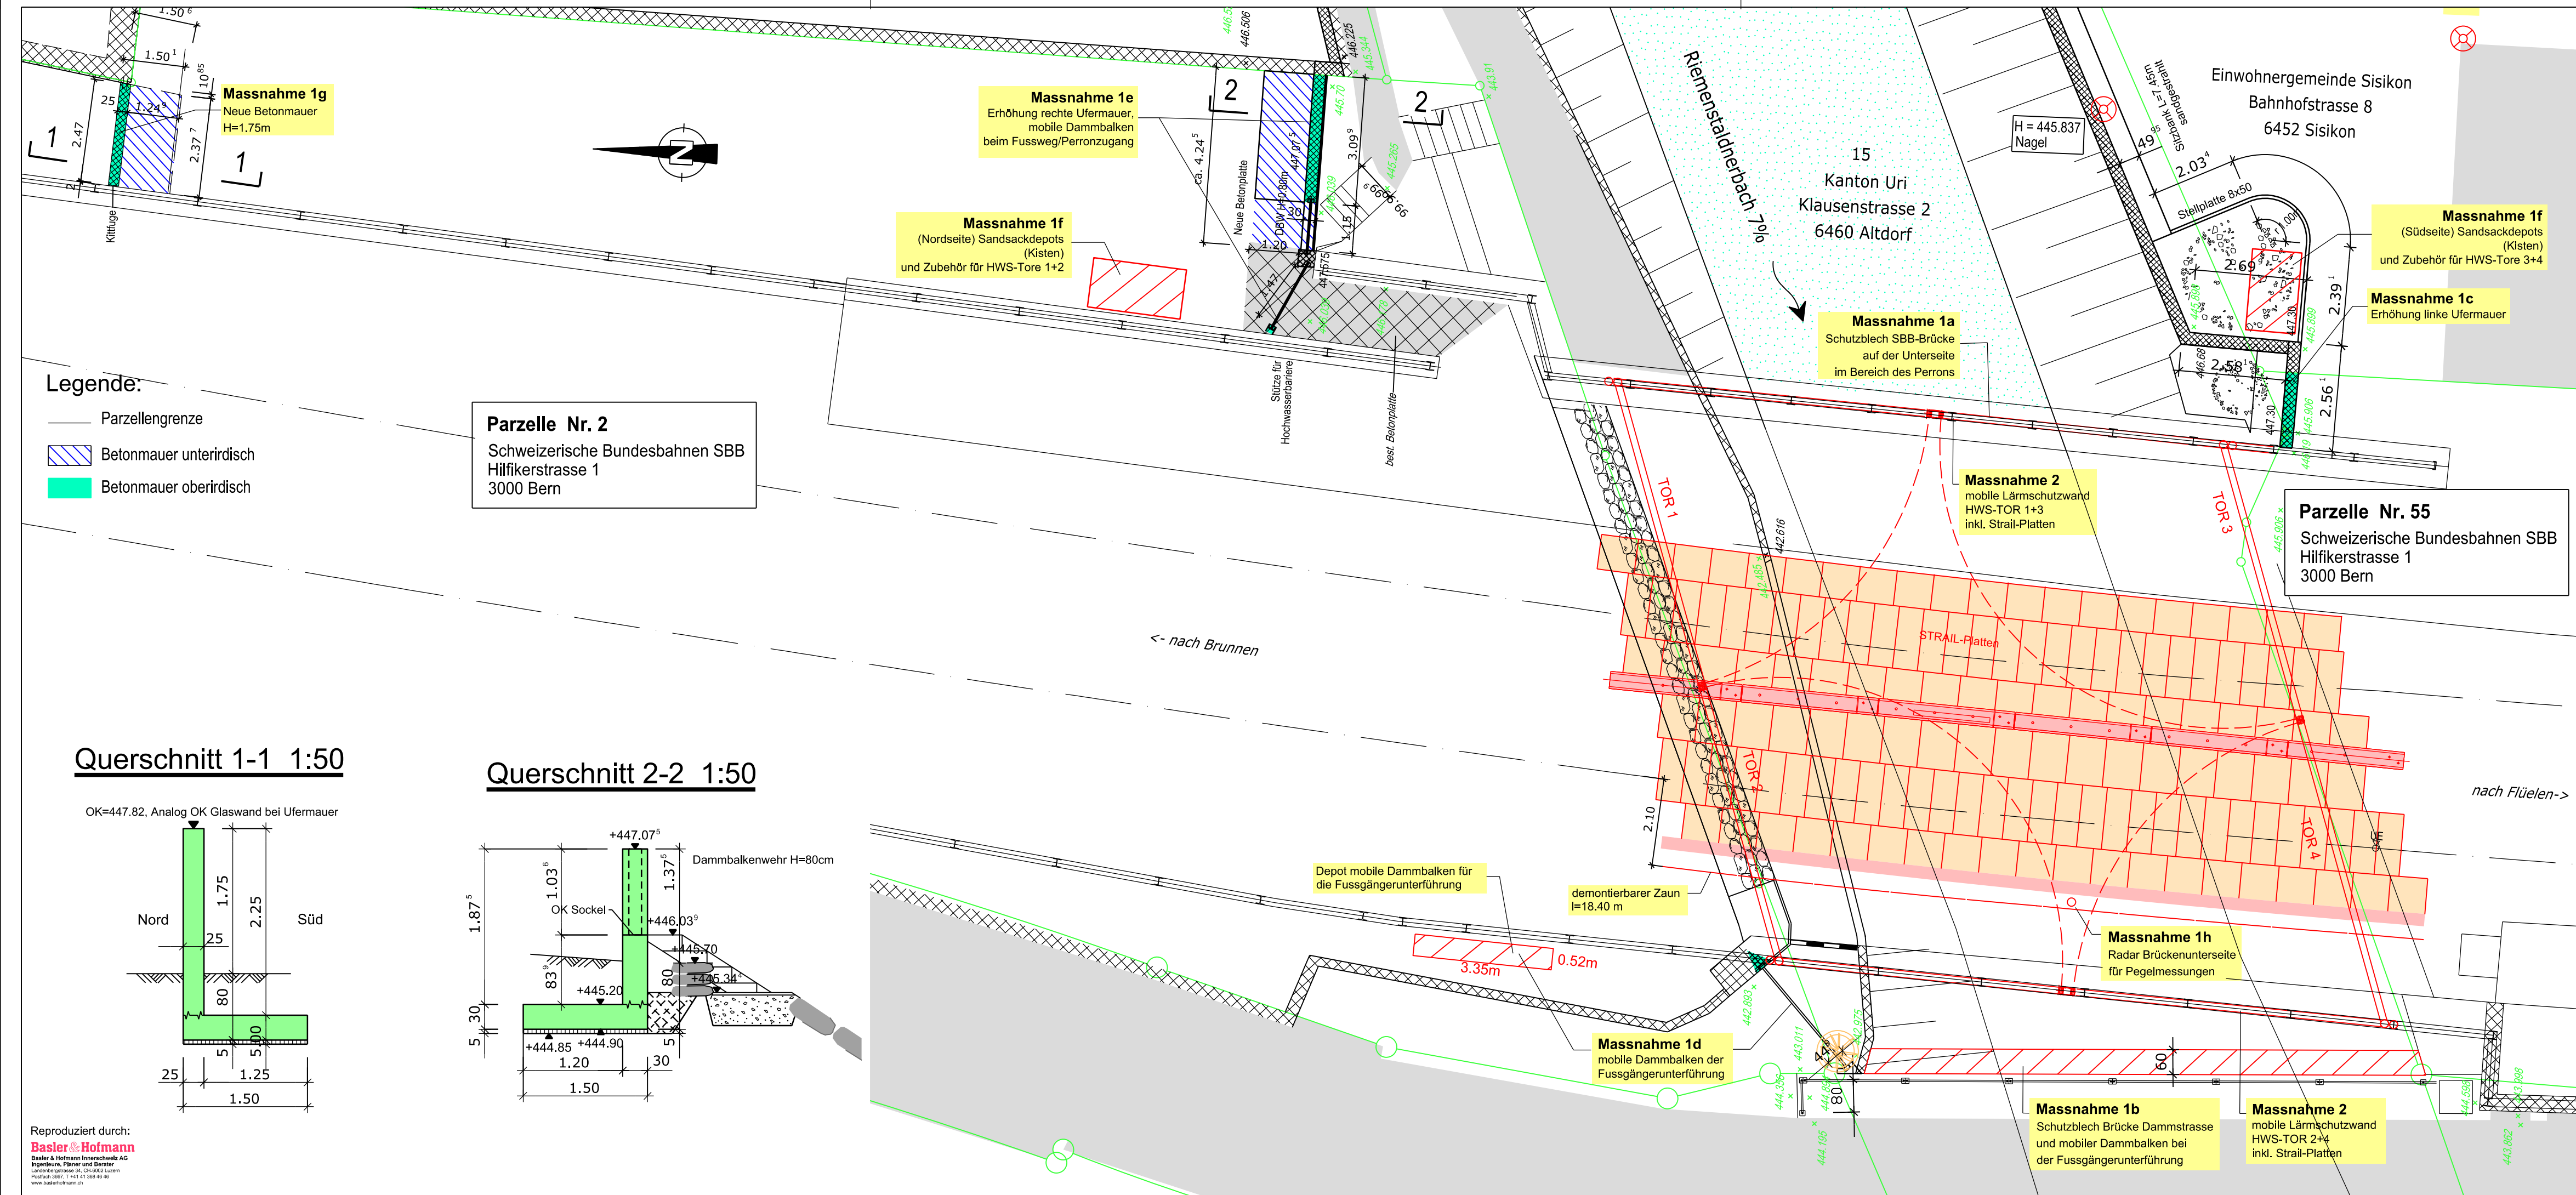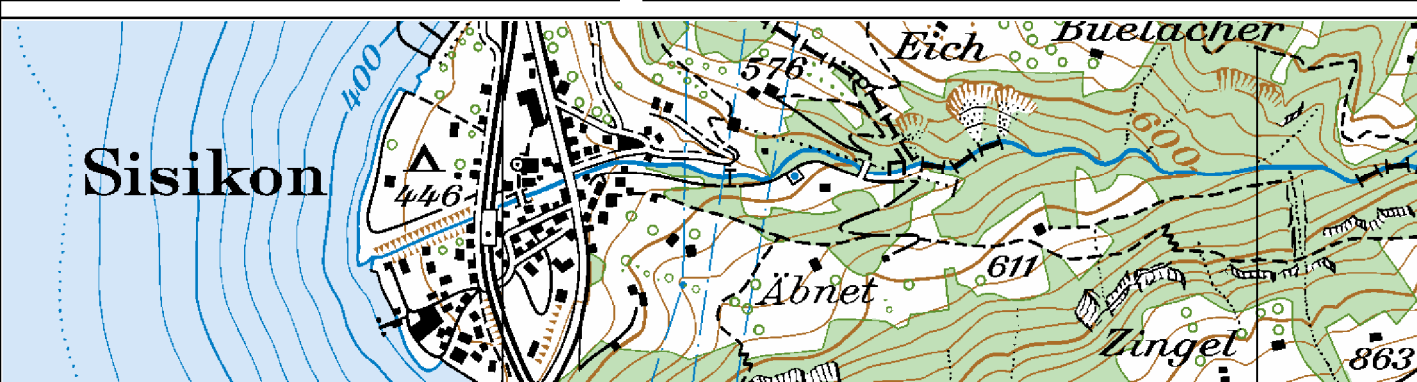


Legende:


- Parzellengrenze
- Betonmauer unterirdisch
- Betonmauer oberirdisch

Parzelle Nr. 2
Schweizerische Bundesbahnen SBB
Hilfikerstrasse 1
3000 Bern

Querschnitt 1-1 1:50

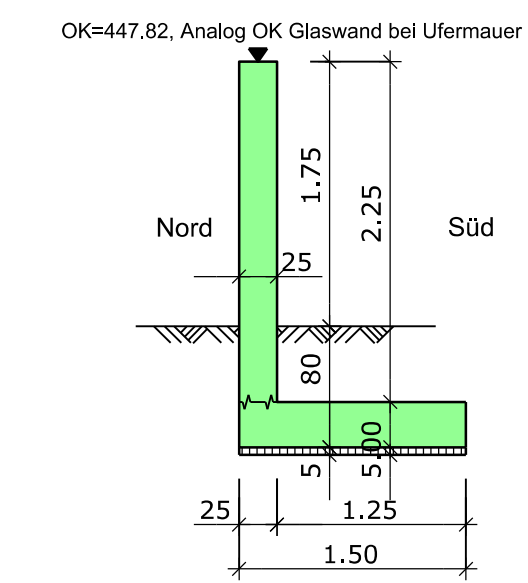

Querschnitt 2-2 1:50

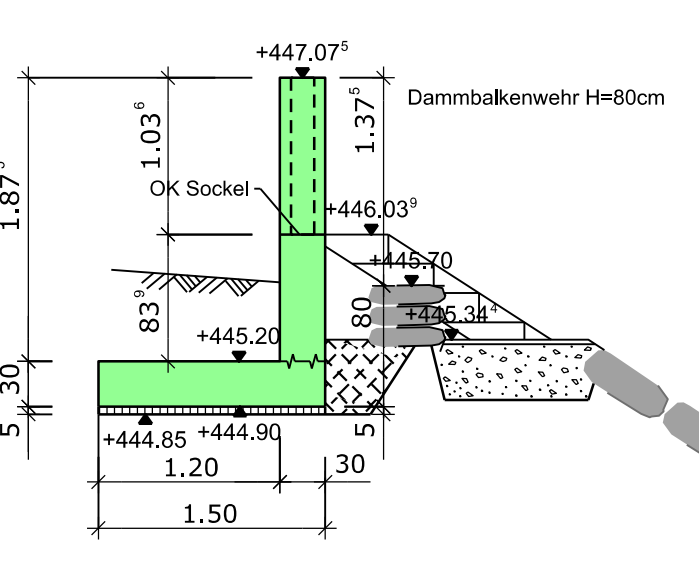

Reproduziert durch:
Basler & Hofmann
Basler & Hofmann Innerschweiz AG
Ingenieur, Pläne und Berater
Lindenbergstrasse 30, CH-3000 Luzern
Postfach 3002, CH-3000 Luzern
www.baslerhofmann.ch