



KANTON
URI

Baudirektion
Amt für Tiefbau, Abteilung Wasserbau

Gemeinde: Sisikon/UR, Morschach/SZ, Riemenstalden/SZ

Objekt: Hochwasserschutz Riemenstaldnerbach
M3 - Ableitung Überlast Brücke Axenstrasse

Gewässer: Riemenstaldnerbach

Planart: Situation / Querschnitte


Phase: Bauprojekt

Masstab	Planformat	Plan-Nummer
1:200 / 100 / 50	60 x 105	Kanton Uri 691/693 - 3.1a Ingenieurbüro 3.1a


Datum	Gez.	Ges.	Eingang	geprüft
25.03.2015	NZ	Zw		
01.10.2015	NZ	Zw		
b				
c				




Situation 1:200

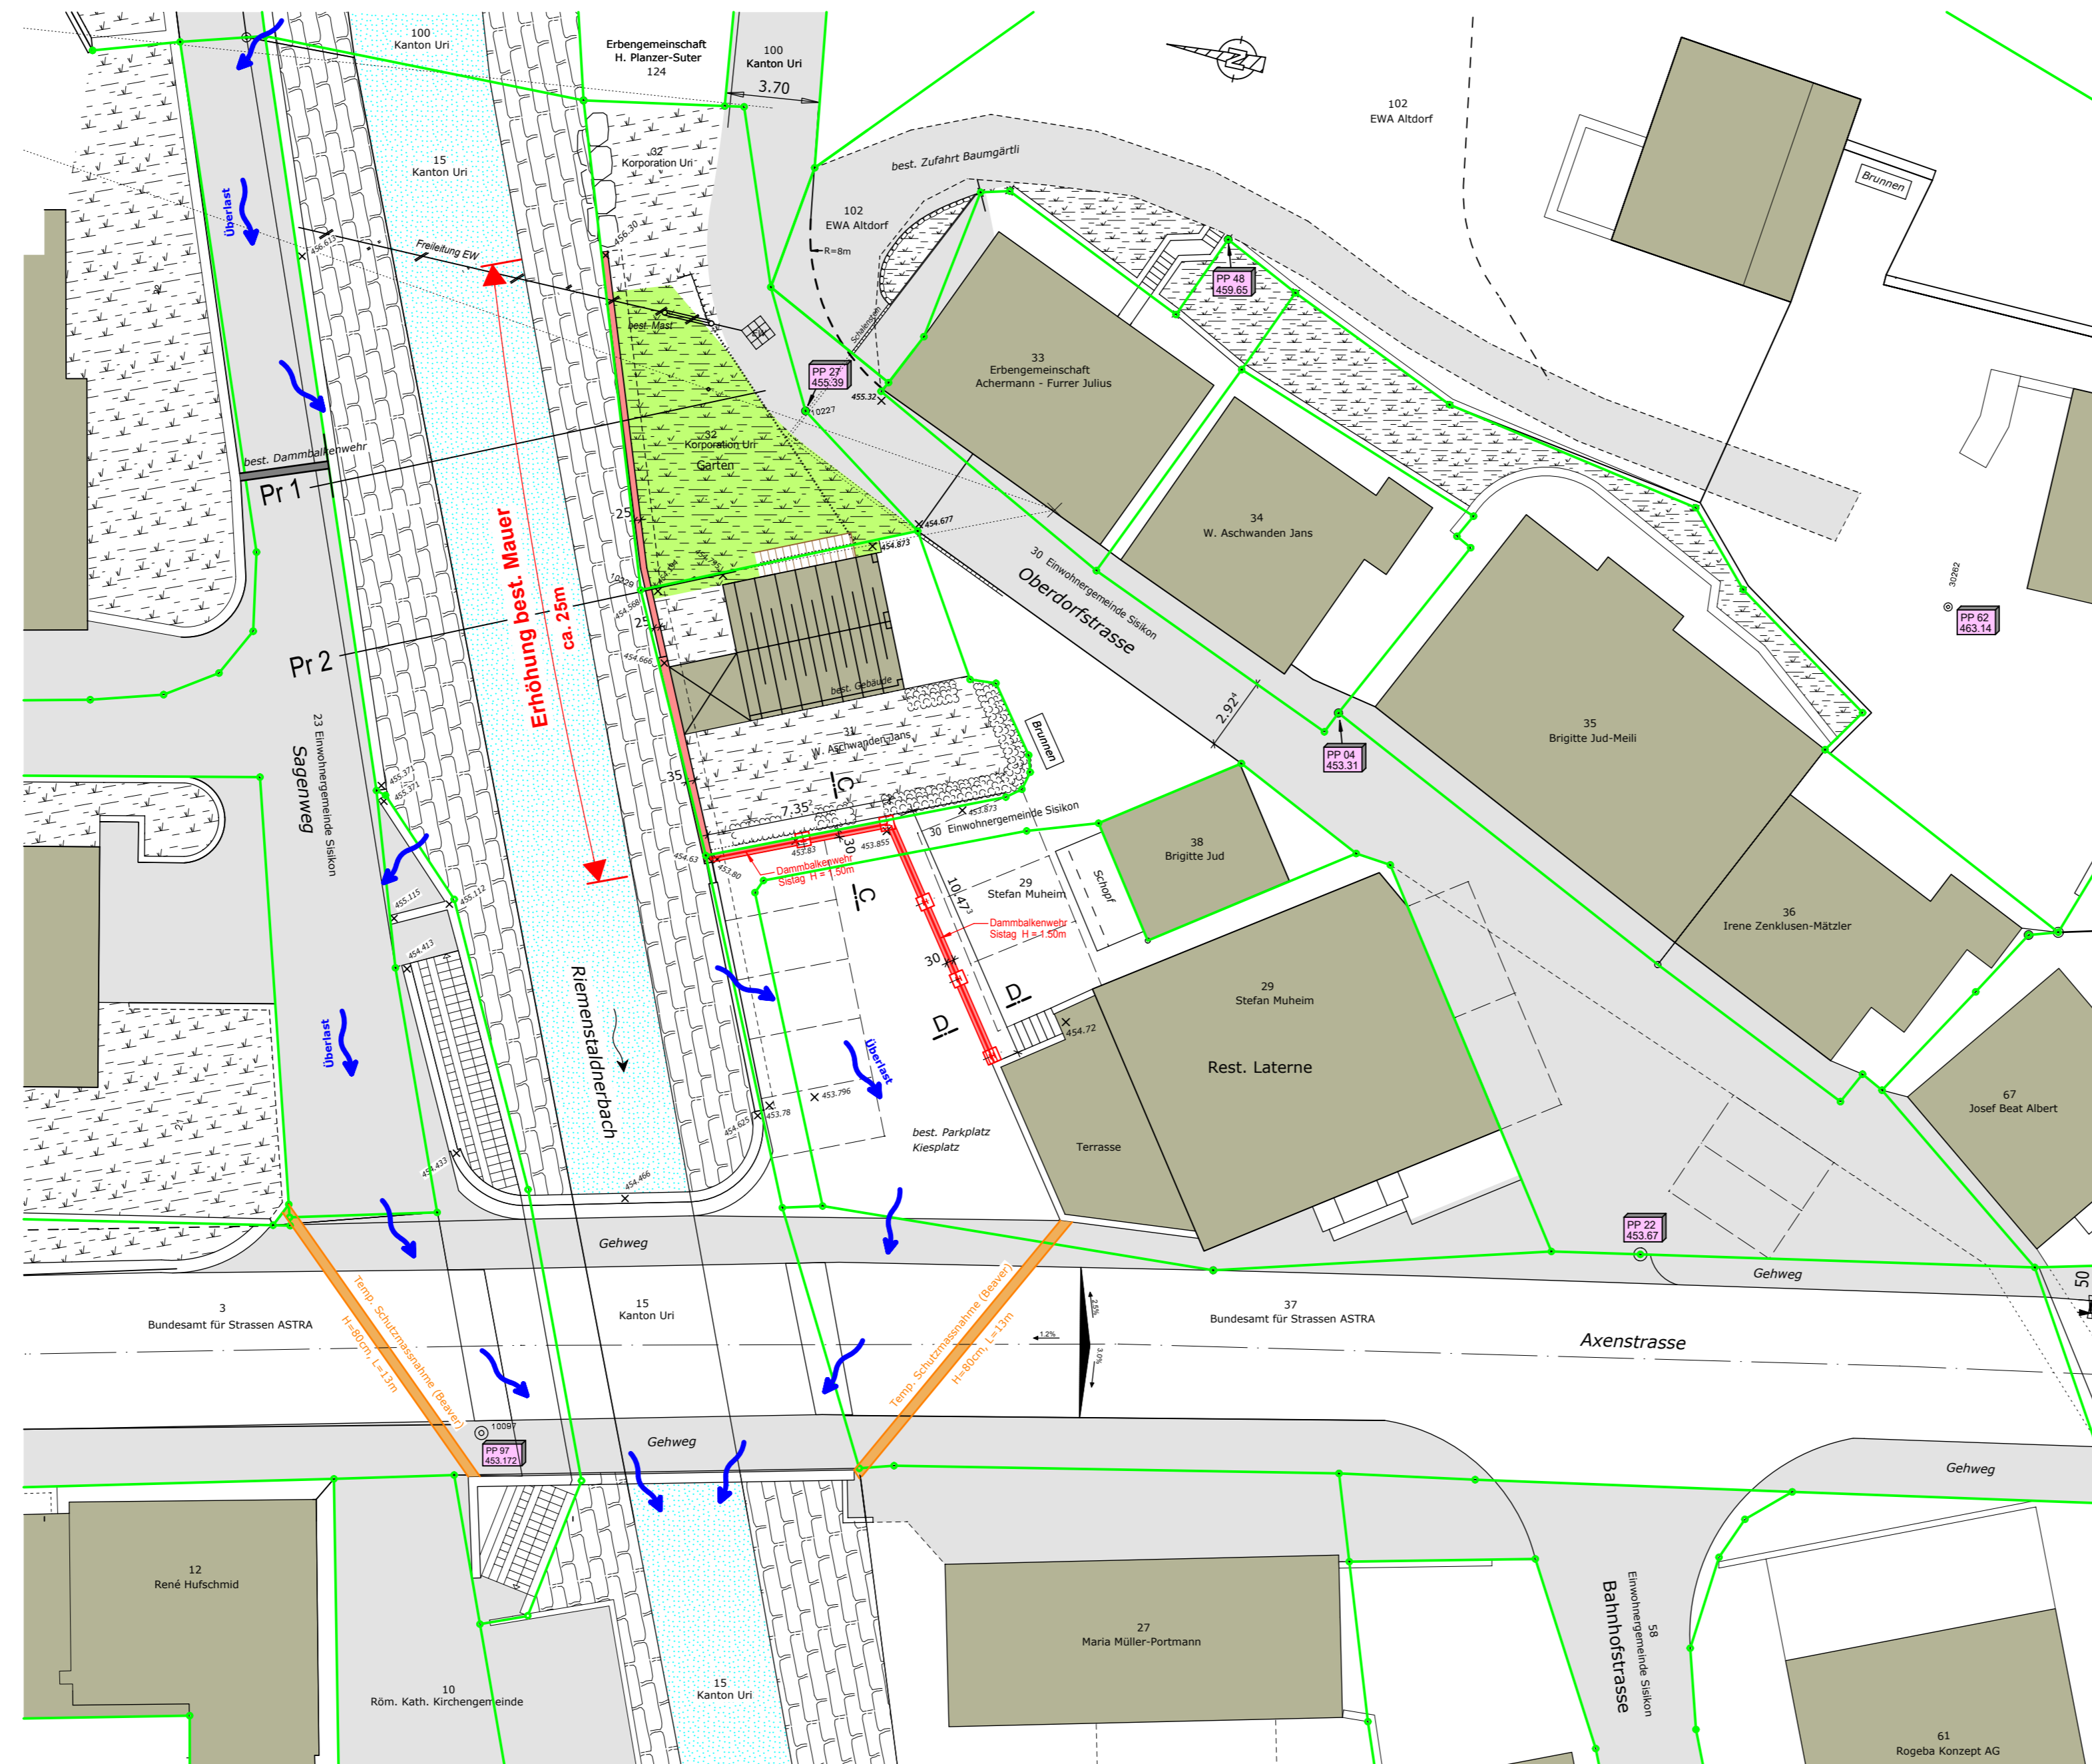


C - C 1:20

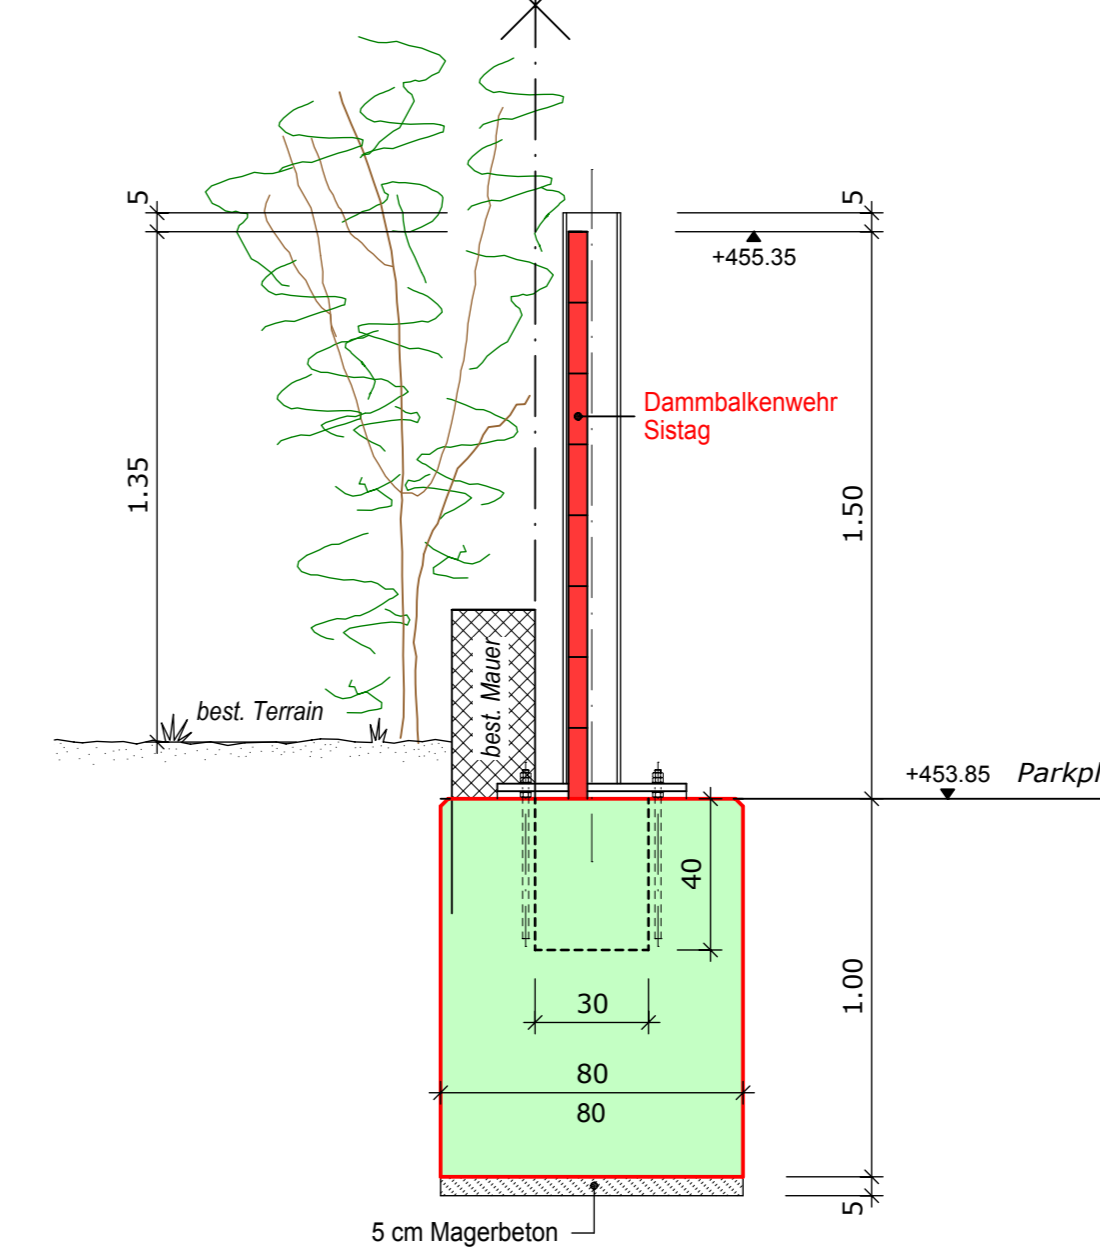


D - D 1:20

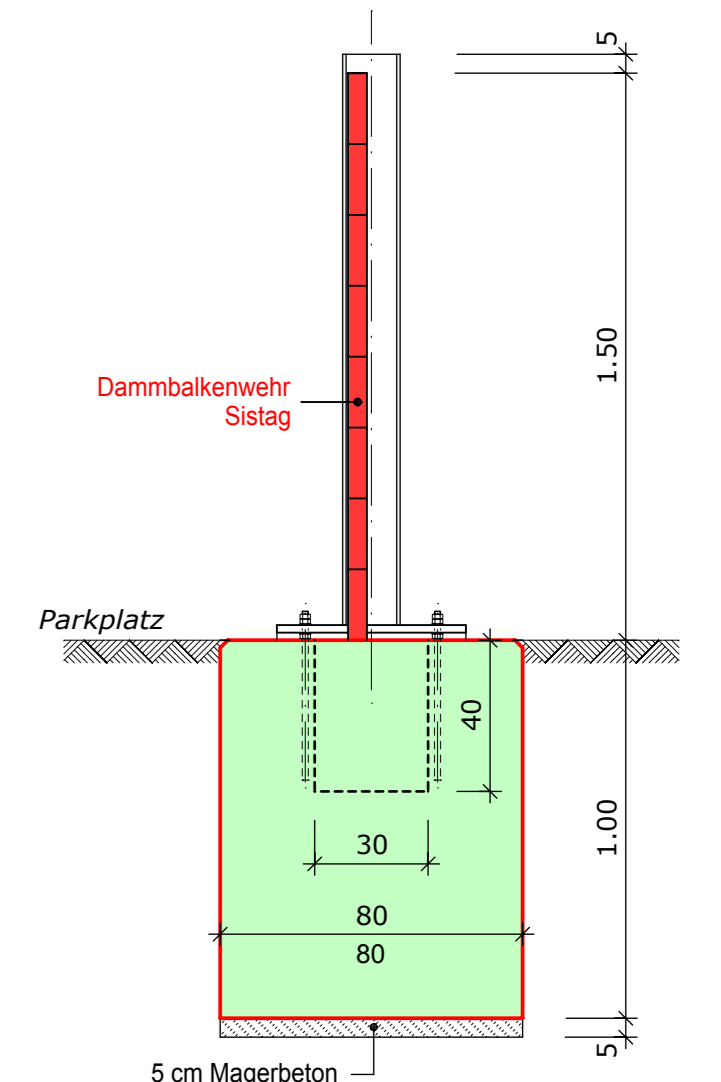


Querprofil 1 1:50

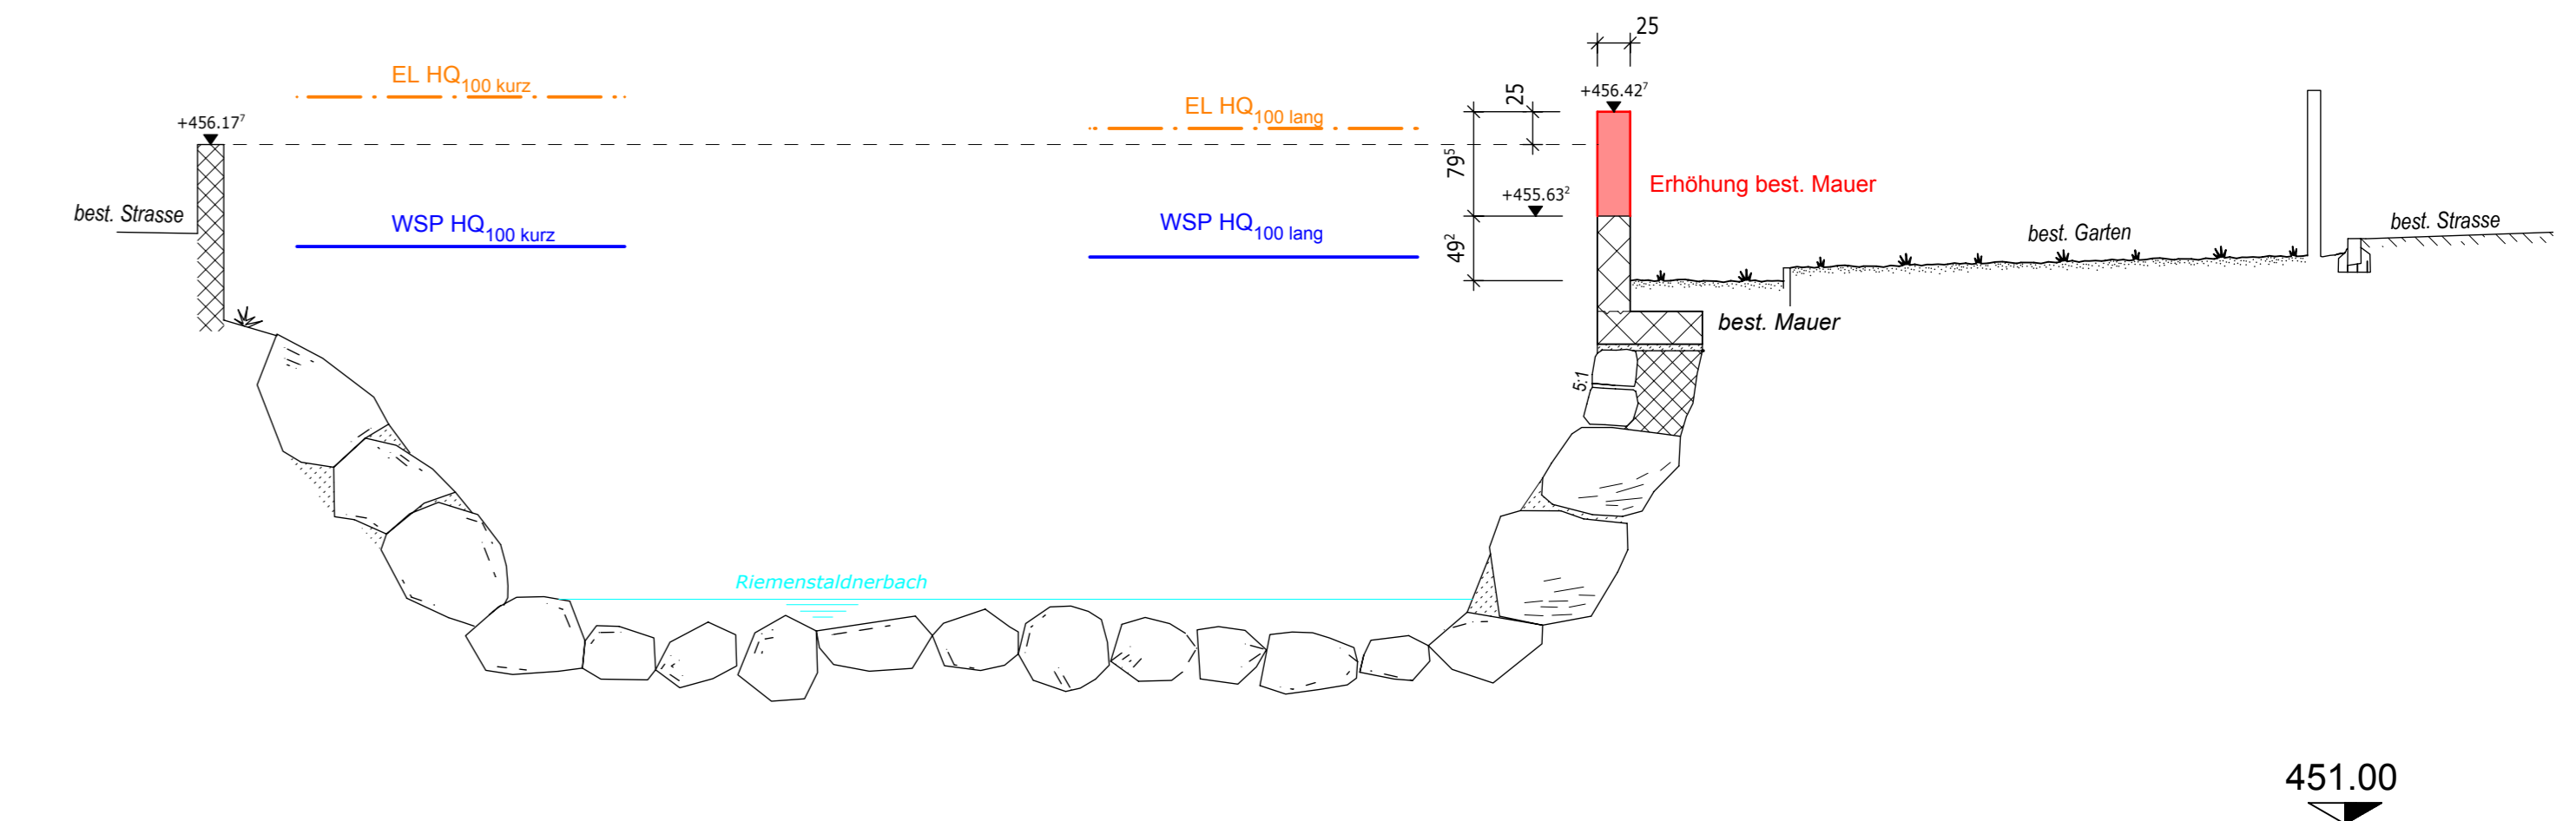

Längenprofil 1:100

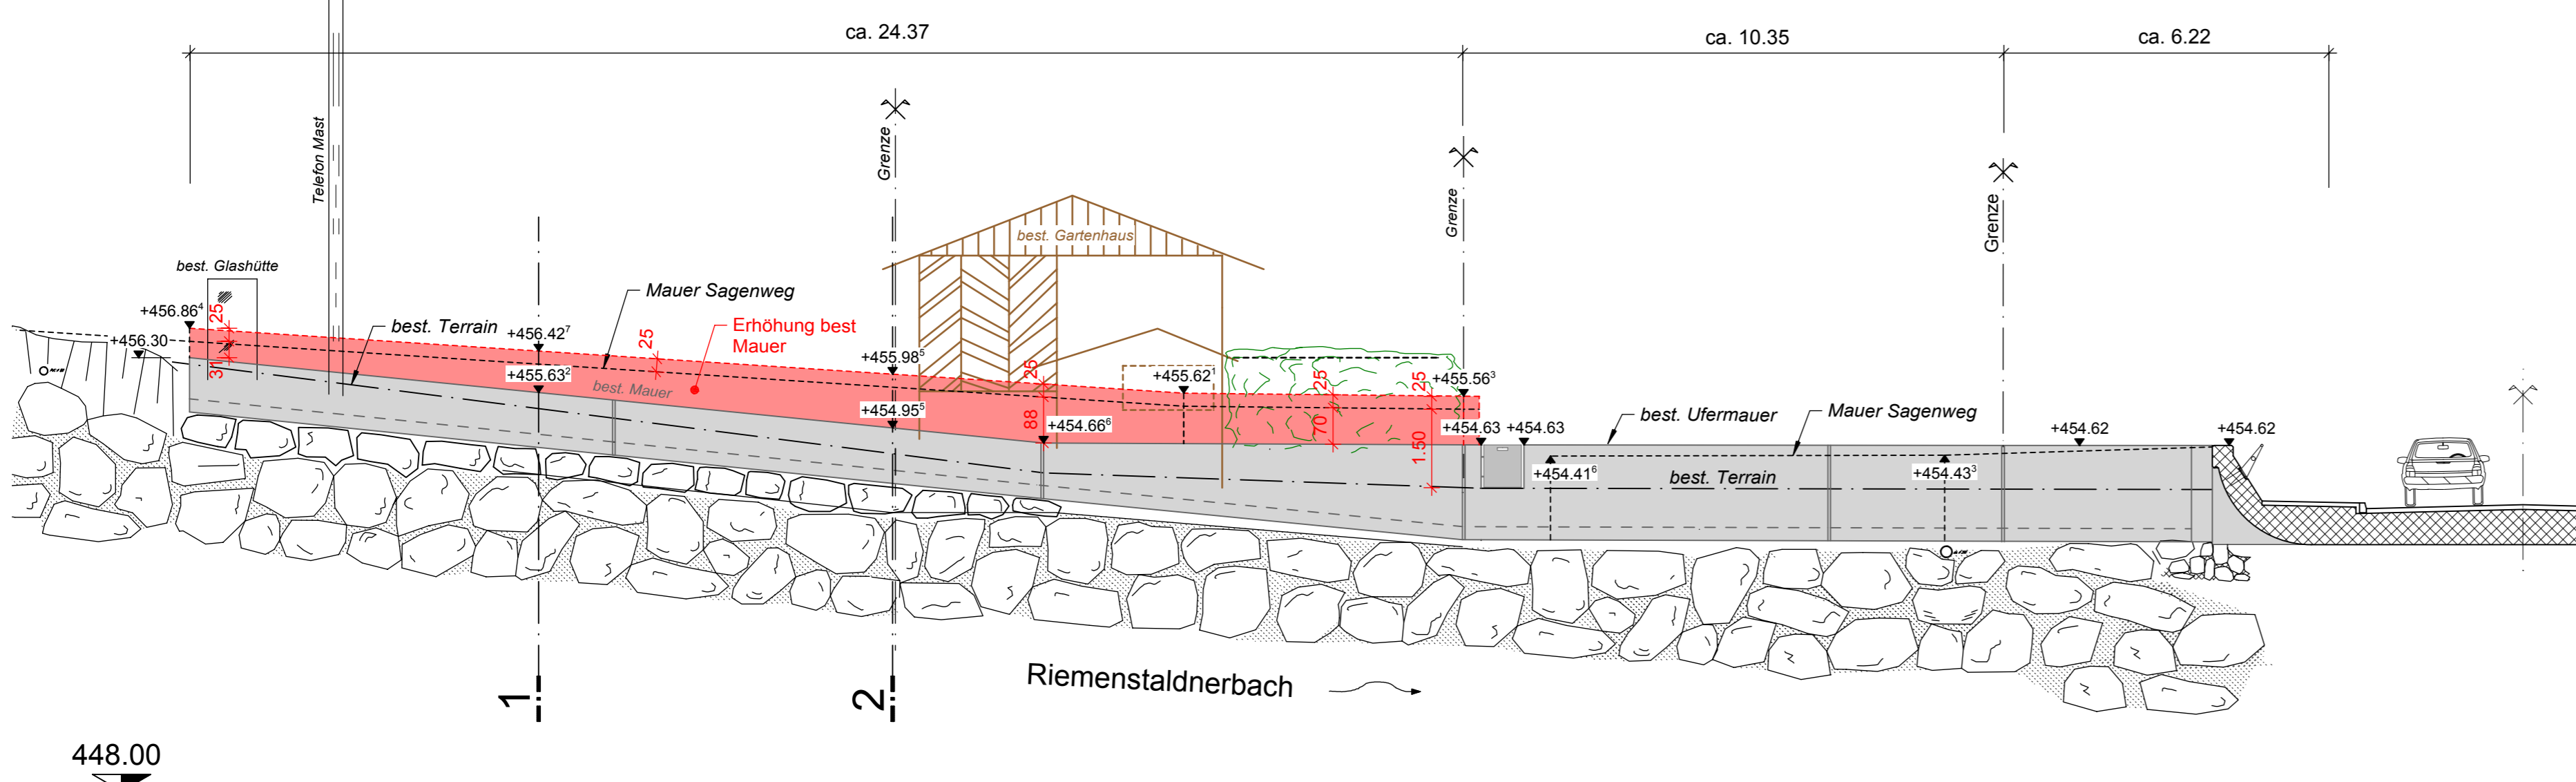

Querprofil 2 1:50

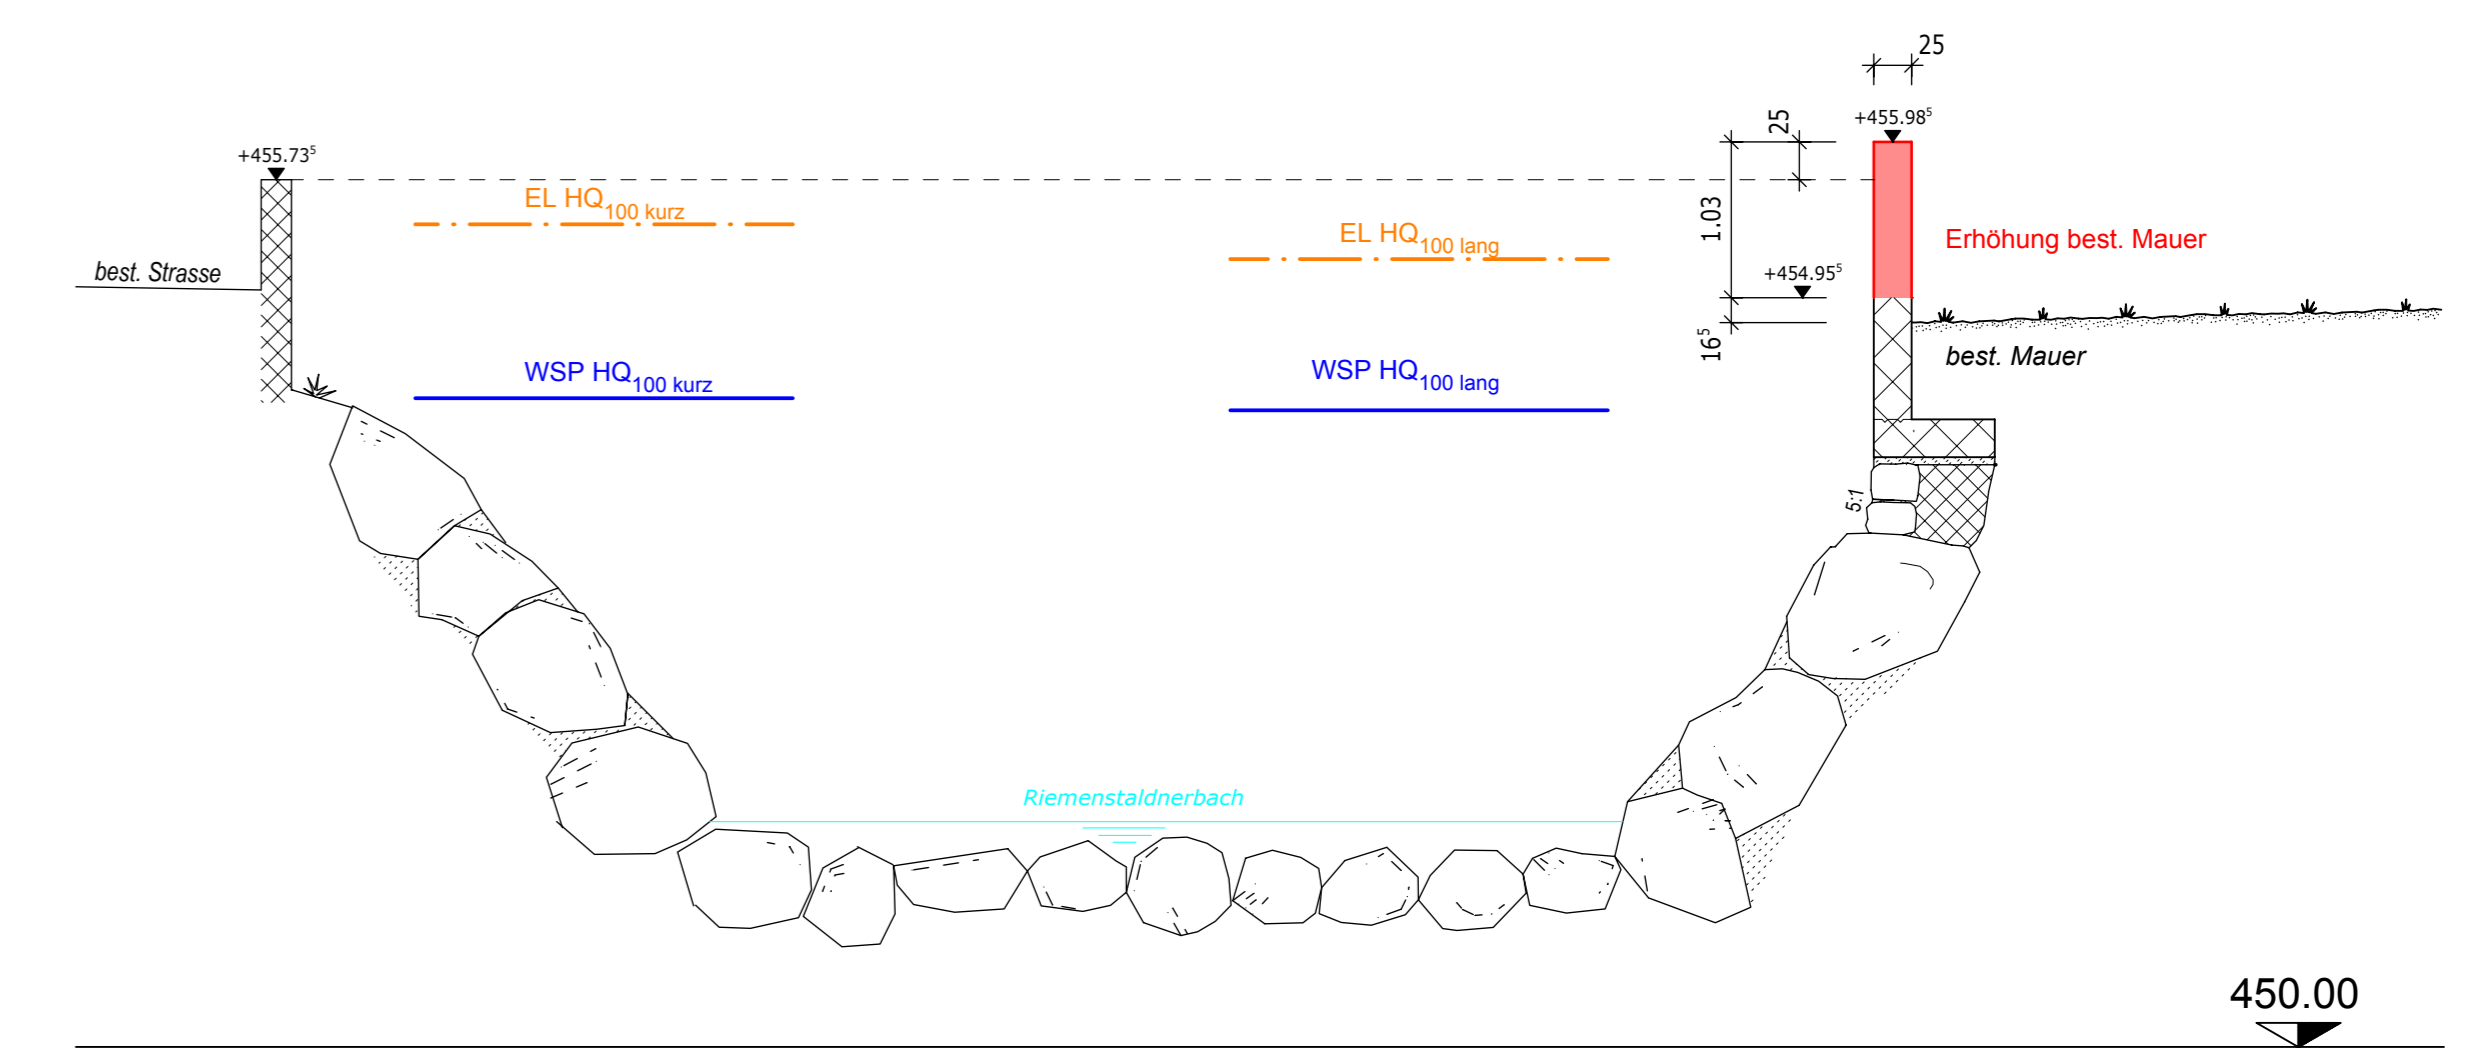

Legende:

- Strasse Planiekies
- Best. Belag
- Neuer Belag