

Baudirektion

Amt für Tiefbau, Abteilung Wasserbau

Gemeinde Sisikon/UR, Morschach/SZ, Riemenstalden/SZ

Objekt Hochwasserschutz Riemenstaldnerbach
M6 - Sanierung Abschnitt Binzenegg

Gewässer Riemenstaldnerbach

Planart **Normalprofile Sohlenriegel**

Phase **Bauprojekt**

Beilage:

Massstab	Planformat	Plan - Nummer	
1:100	30 / 50	Kanton Uri 691/693-6.4	Ingenieurbüro 6.4

Projektverfasser:

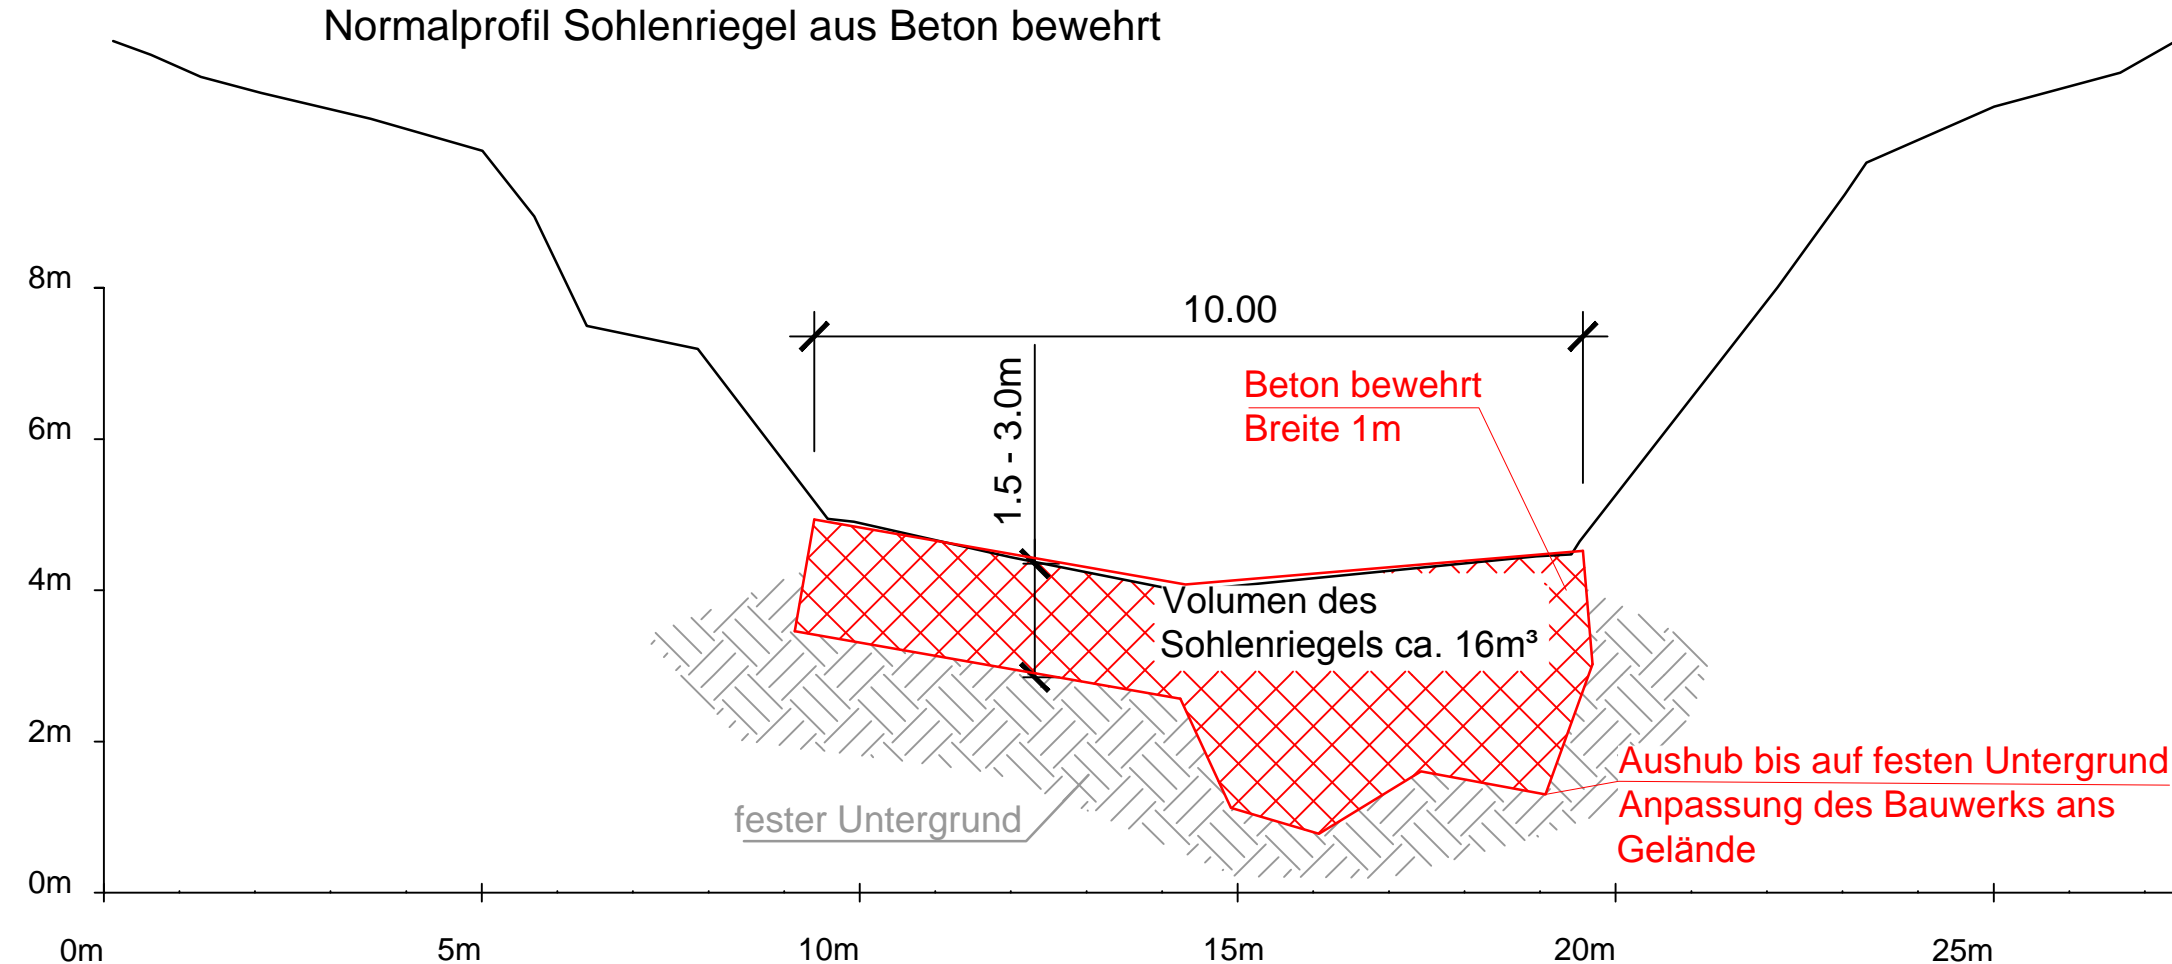

 Oeko-B AG
 Weidlistrasse 2
 6370 Stans
 Fon: 041 610 76 30
 info@oeko-b.ch

Projekt Nr. 1461

	Datum	Gez.	Ges.	Eingang	geprüft
-	25.02.2015	tb	mvg		
a					
b					
c					



Normalprofil Sohlenriegel aus Beton bewehrt



Normalprofil Sohlenriegel aus Blocksteinen im Hinterbeton

