

Gemeinde Sisikon/UR, Morschach/SZ, Riemenstalden/SZ


Objekt Hochwasserschutz Riemenstaldnerbach  
M7 - Stabilisierung Hangfuss Rutschung Rüti

Gewässer Riemenstaldnerbach

Planart **Querprofile**


Phase **Bauprojekt**

Beilage:

Massstab	Planformat	Plan - Nummer				
1:200	38 / 57	Kanton Uri	Ingenieurbüro			
		<b>691/693-7.2</b>	<b>7.2</b>			
Projektverfasser:		Datum	Gez.	Ges.	Eingang	geprüft
 Oeko-B AG Weidlistrasse 2 6370 Stans Fon: 041 610 76 30 info@oeko-b.ch		-	25.03.2015	tb	mvg	
Projekt Nr. 1461		a				
		b				
		c				



Querprofil 1028

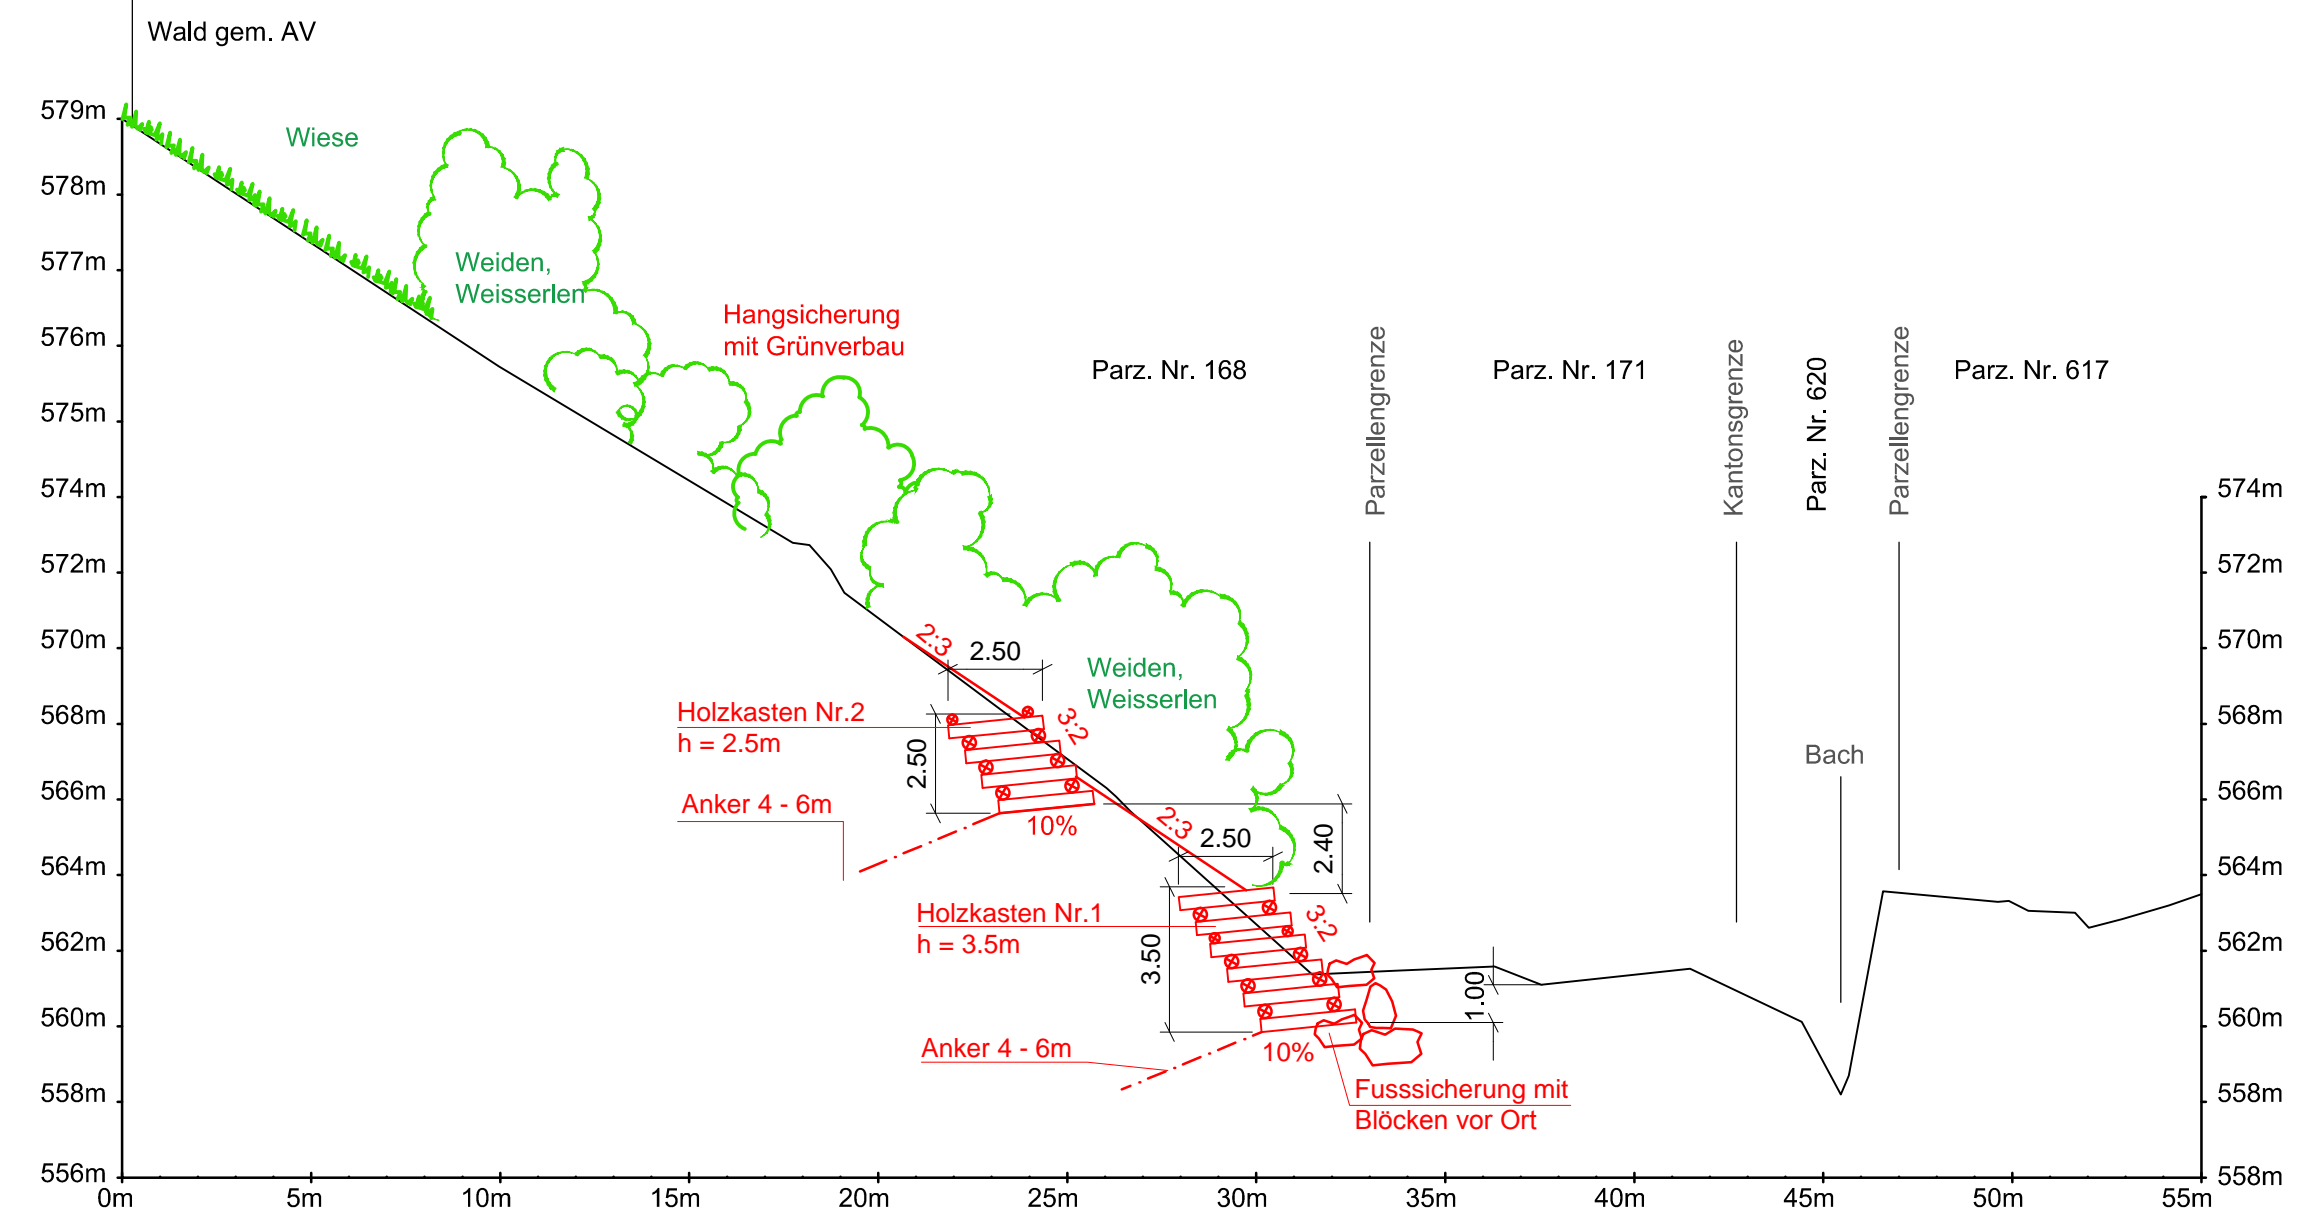

Querprofil 1049

