


Der ausführende Unternehmer haftet gem. OR und SIA 118 für Mängel ohne jegliches Verschulden. Alle Planunterlagen sind vor der Verwendung auf ihre Richtigkeit und Mächtbarkeit zu prüfen! Masse sind in der Regel gerundet.

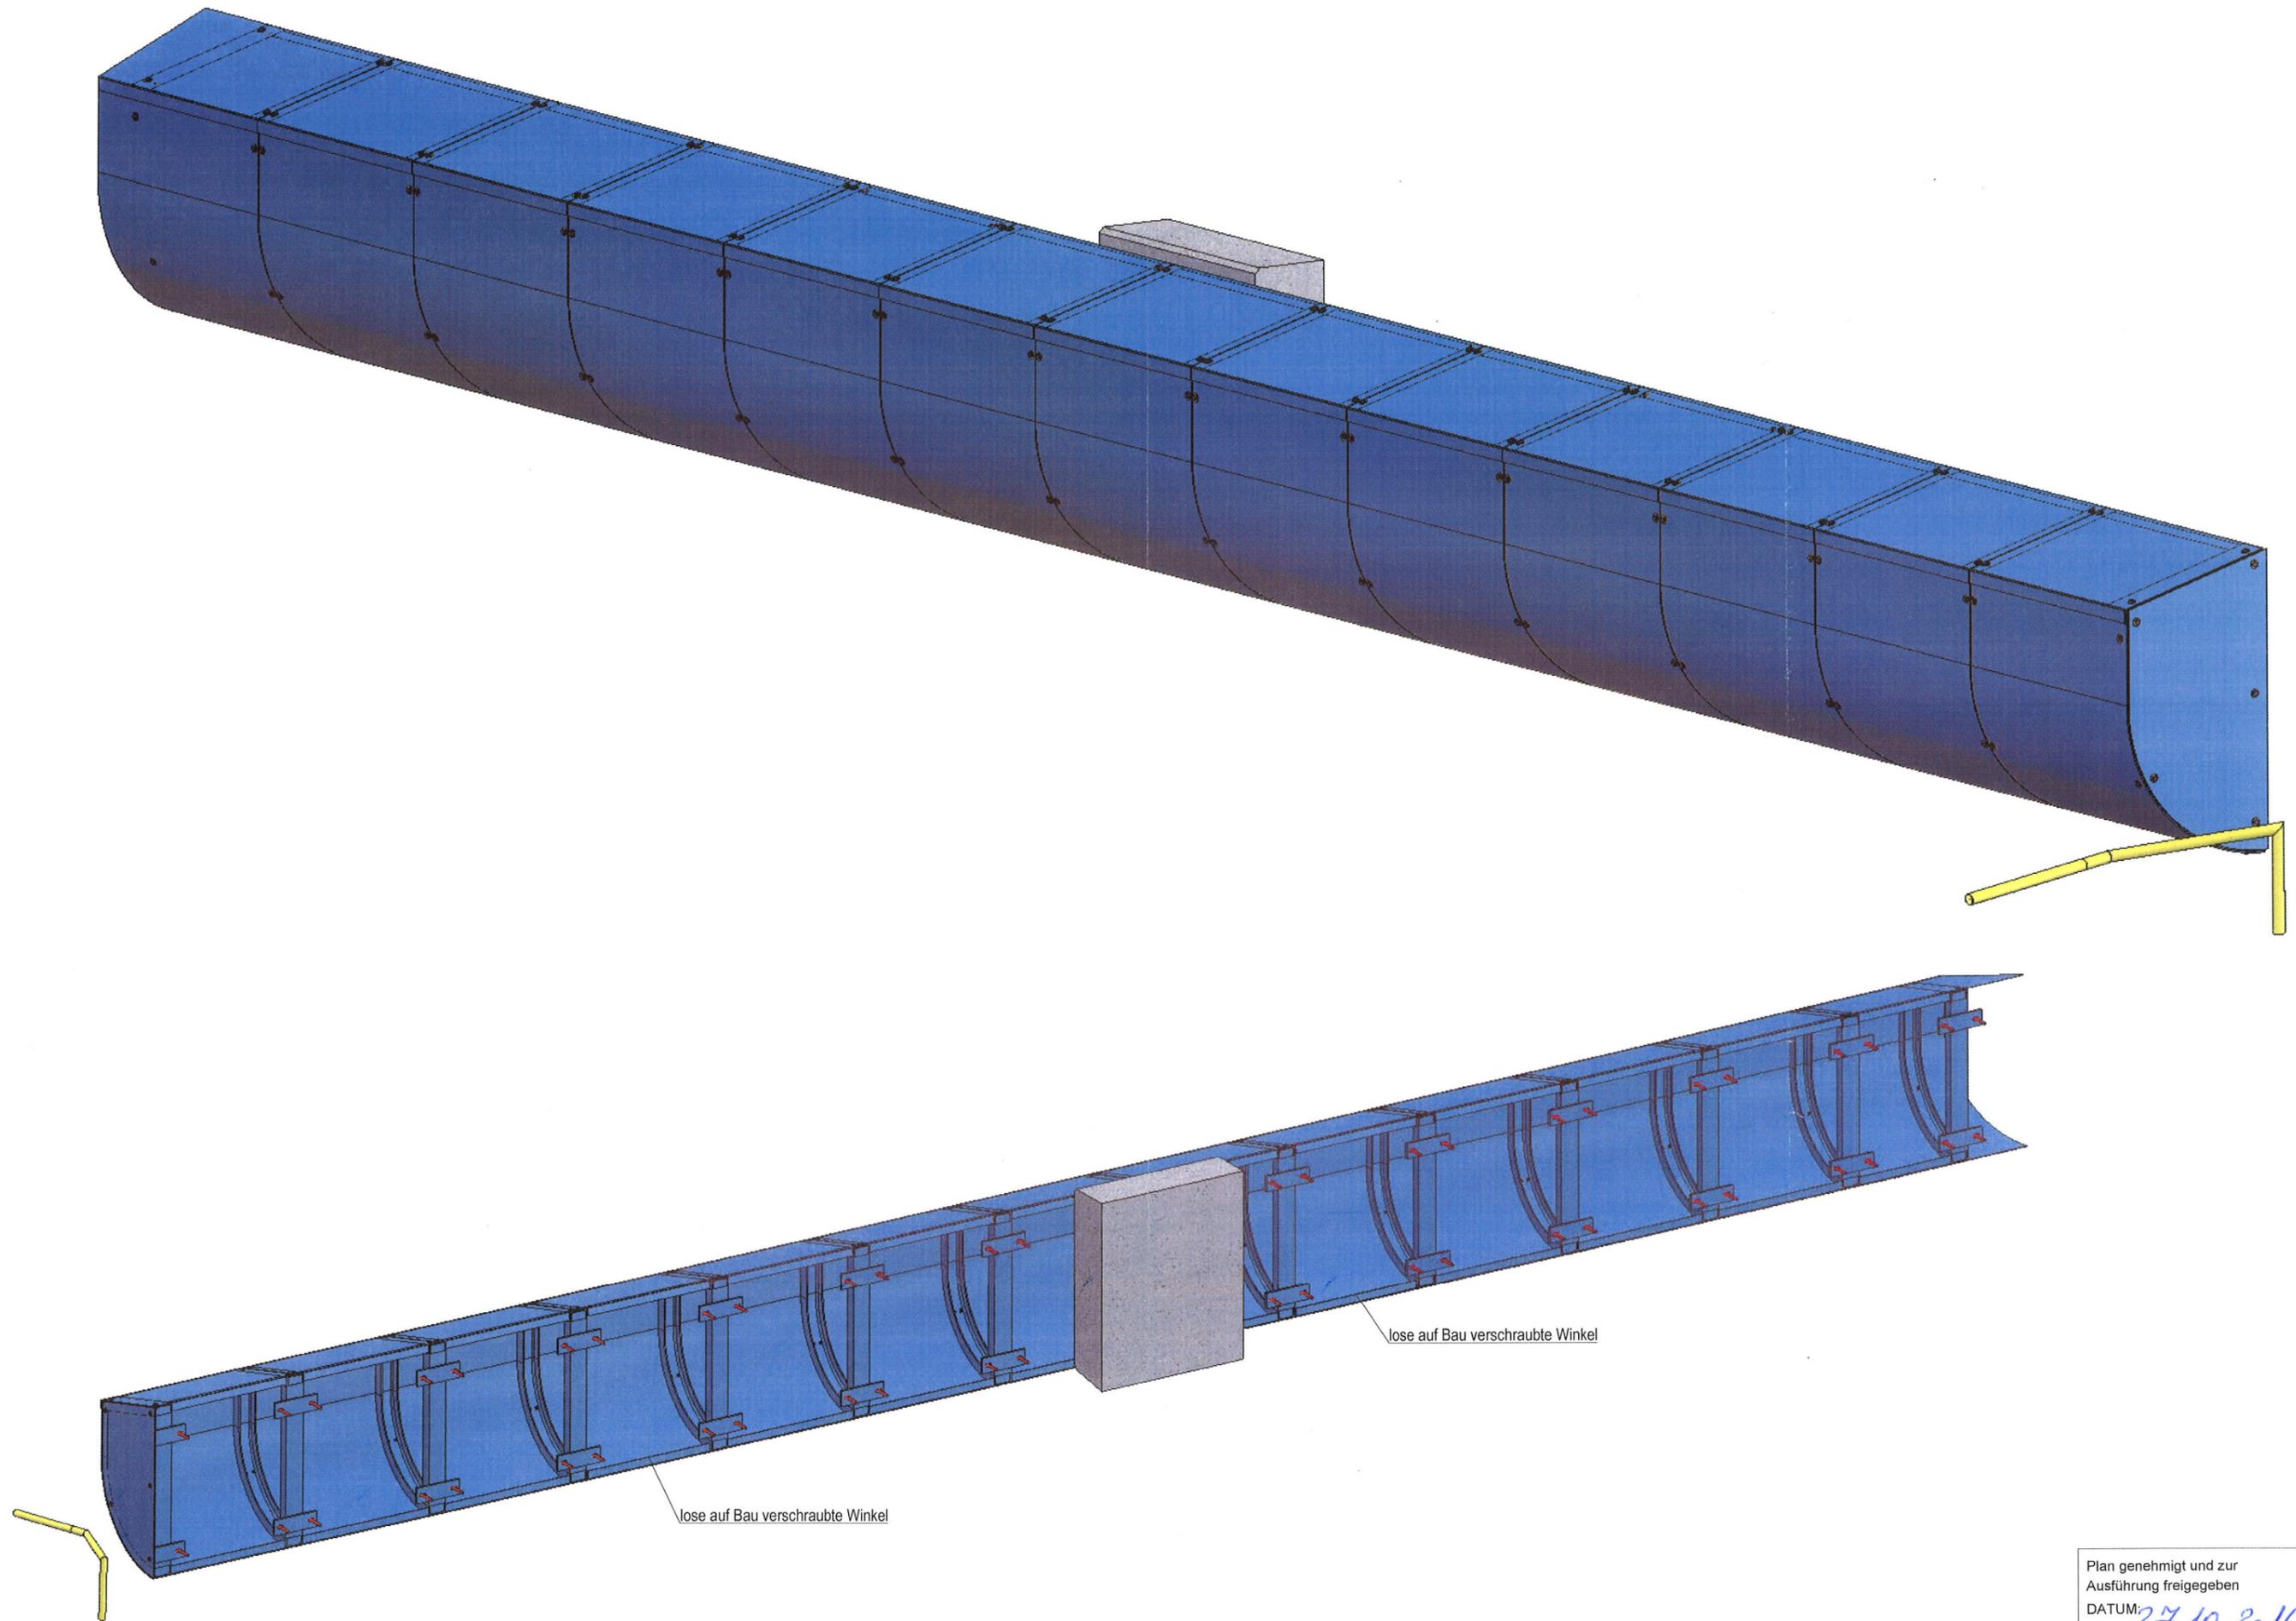

Schweissaufsicht: alle Schweissnähte sind durch die verantwortliche Schweissaufsicht zu definieren
Kontrolle: alle Teile wurden masshalbig hergestellt. Visum _____ Datum _____

Planner
Ivan Hani
Datum
18.10.16

Auftragsnummer
Plannr.
1

Format
A2

Objekt
Bauteil
Riemenstaldnerbach, Brücke Dammtrasse
Hochwasserschutz

Ausführender Unternehmer
Metal-Total GmbH, 6460 Altdorf

METALLBAU
EXPERTEN

Asstrasse 2
8853 Lachen
www.me-ex.ch

Plan genehmigt und zur Ausführung freigegeben
DATUM: 27.10.2016
UNTERSCHRIFT:
[Signature]

