

Gemeinde Sisikon/UR, Morschach/SZ, Riemenstalden/SZ


 Objekt Hochwasserschutz Riemenstaldnerbach
M3 - Ableitung Überlast Brücke Axenstrasse

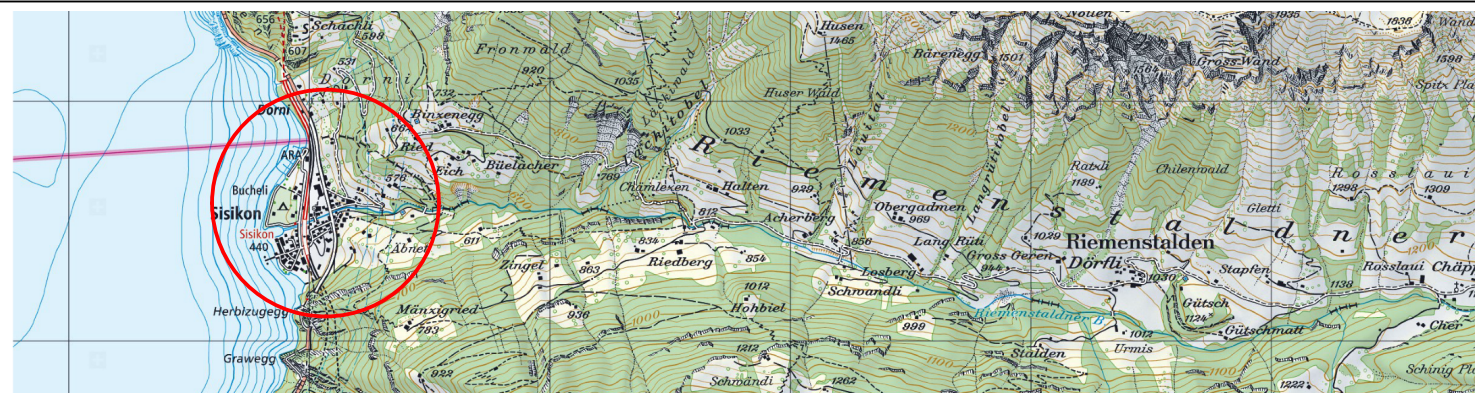
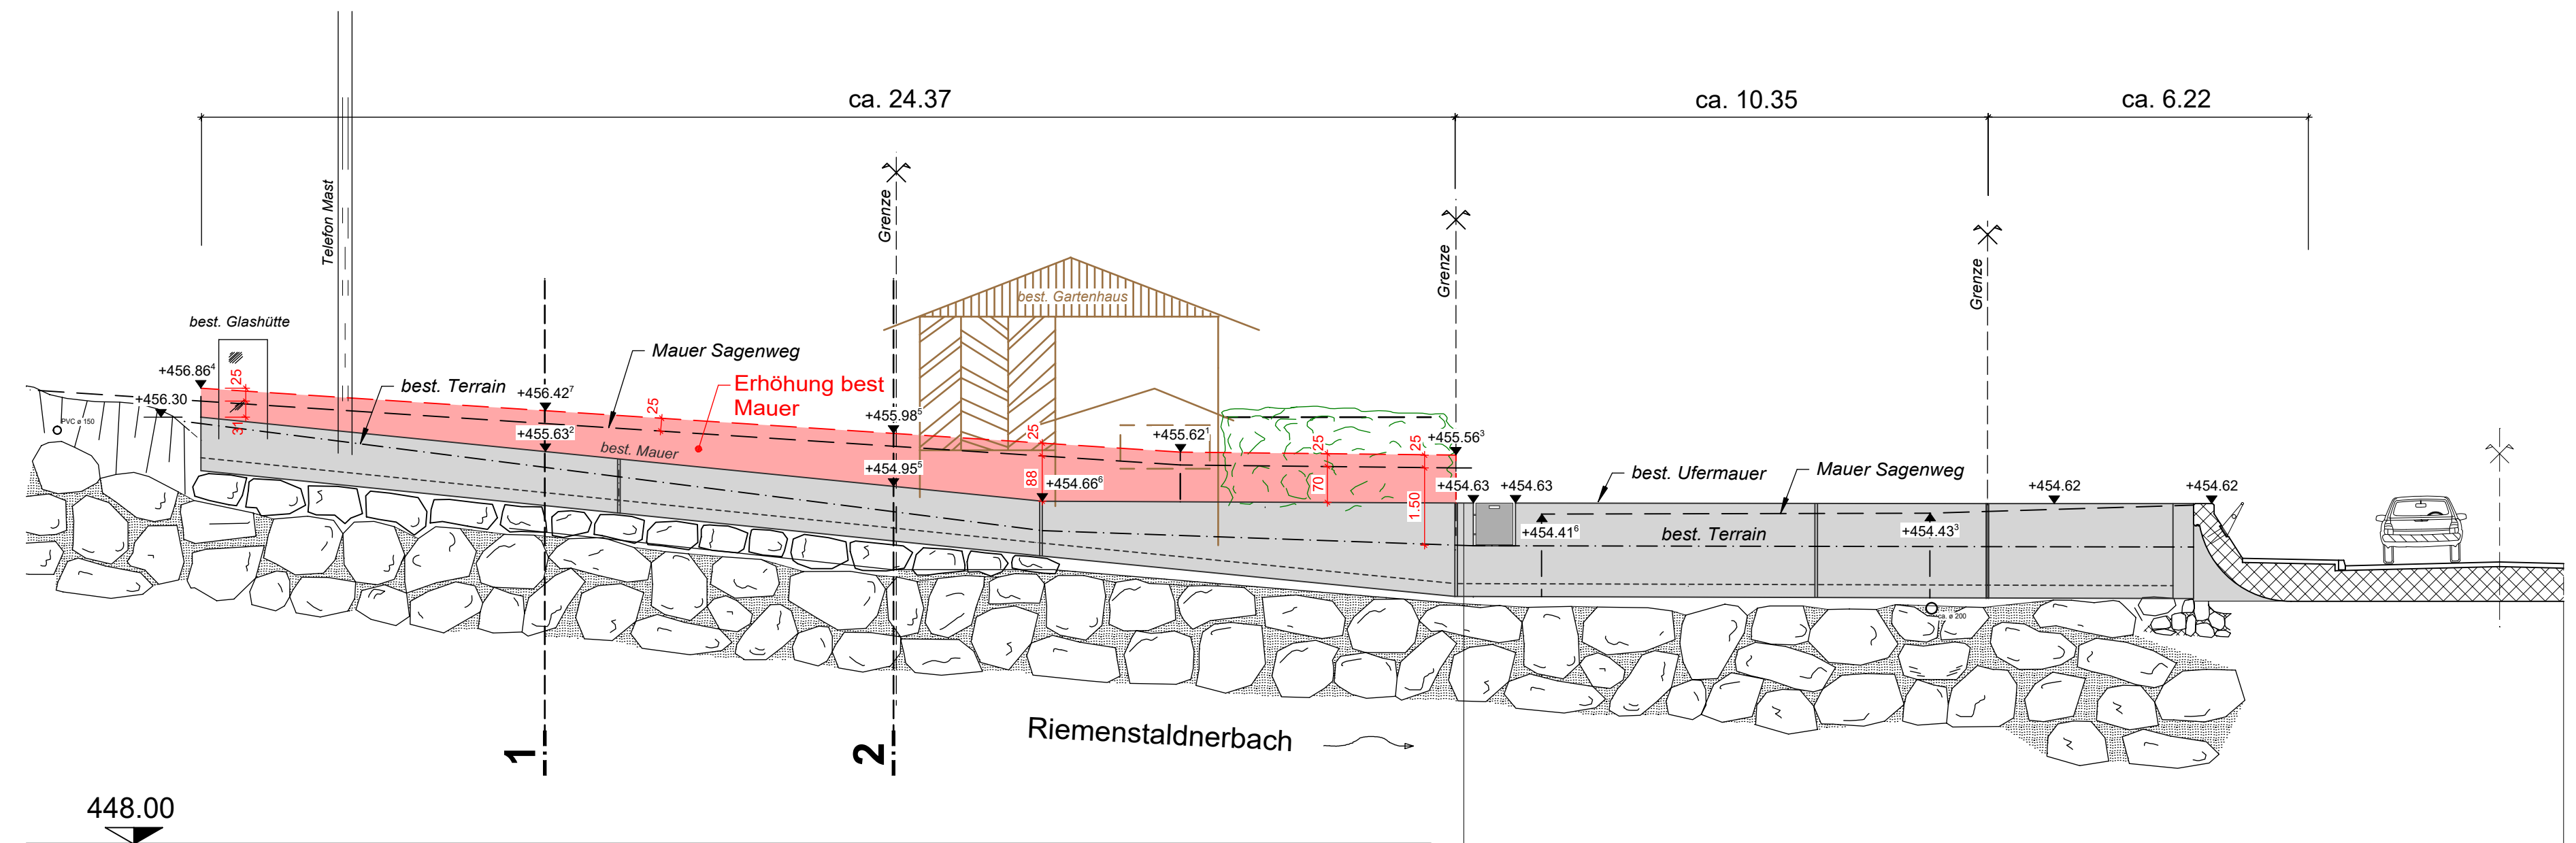
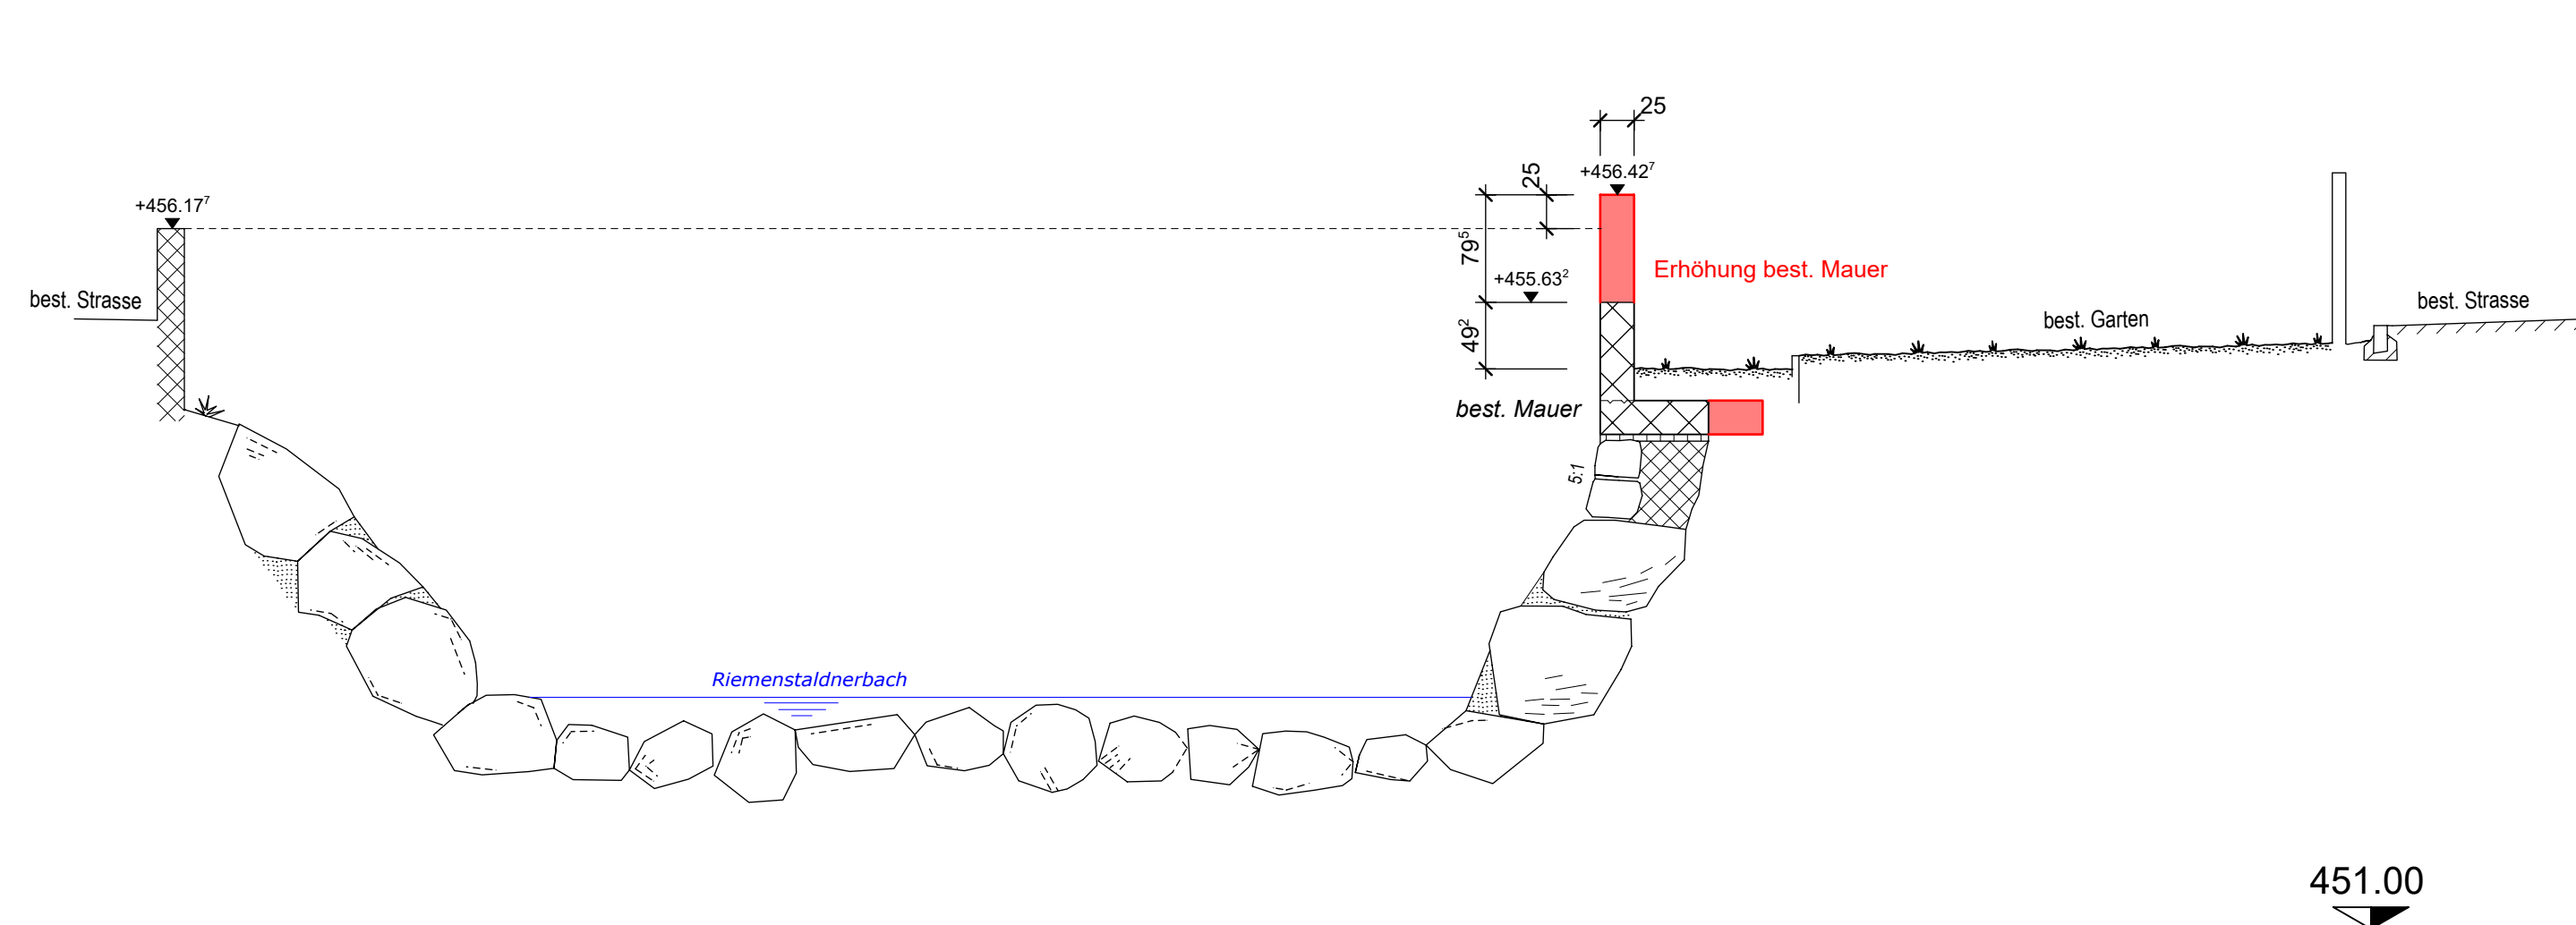
Gewässer Riemenstaldnerbach

 Planart **Längenprofil 1:100**
Querprofile 1:50

Phase Plan des ausgeführten Werkes

Beilage:

Masstab	Planformat	Plan Nummer				
1:100 / 1:50	84 / 50	Kanton Uri	Ingenieurbüro			
		1724 - 52				
Projektverfasser		Datum	Gez.	Ges.	Eingang	geprüft
 Centraplan AG Umfahrungsstrasse 26b 6467 Schattdorf Tel. 041 - 870 30 00 info@centraplan.ch		24.09.2020	P.C.	G.P.		
		a				
		b				
		c				


Längenprofil 1:100

Querprofil 1 1:50

Querprofil 2 1:50
