



Baudirektion

Amt für Tiefbau, Abteilung Wasserbau

Gemeinde Sisikon/UR, Morschach/SZ, Riemenstalden/SZ

Objekt Hochwasserschutz Riemenstaldnerbach
M3 - Ableitung Überlast Brücke Axenstrasse

Gewässer Riemenstaldnerbach


Planart **Schalung Dammbalkenfundament 1:20**

Phase Plan des ausgeführten Werkes


Beilage:

Masstab	Planformat	Plan Nummer	
1:20	84 / 40	Kanton Uri	Ingenieurbüro 1724 - 55

Projektverfasser		Datum	Gez.	Ges.	Eingang	geprüft
CENTRAPLAN 	Centraplan AG Umfahrungsstrasse 26b 6467 Schattdorf Tel. 041 - 870 30 00 info@centraplan.ch	24.09.2020	Z.G.	G.P.		
		a				
		b				
		c				

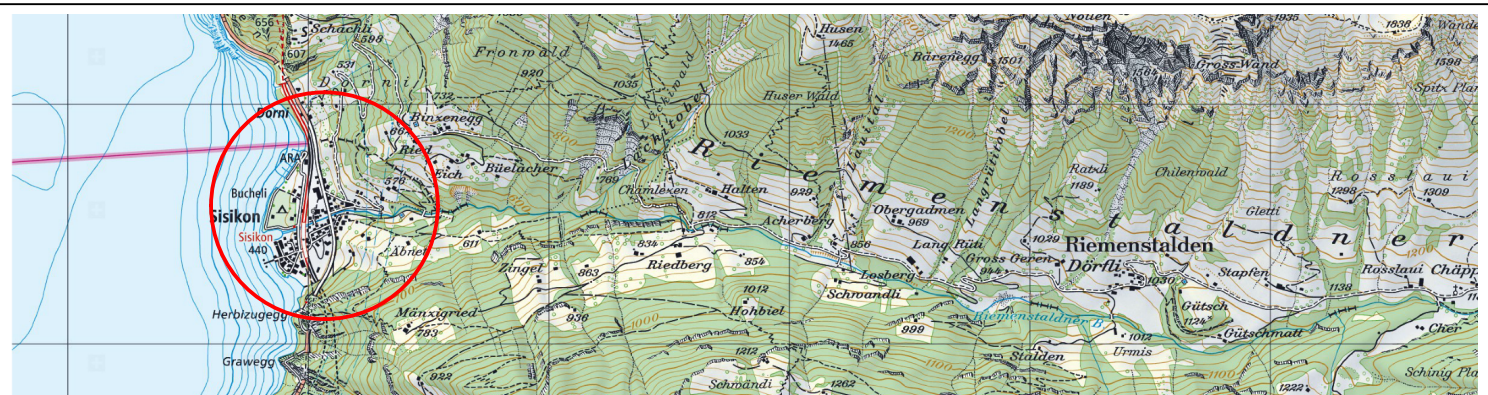


Schnitt C-C 1:20

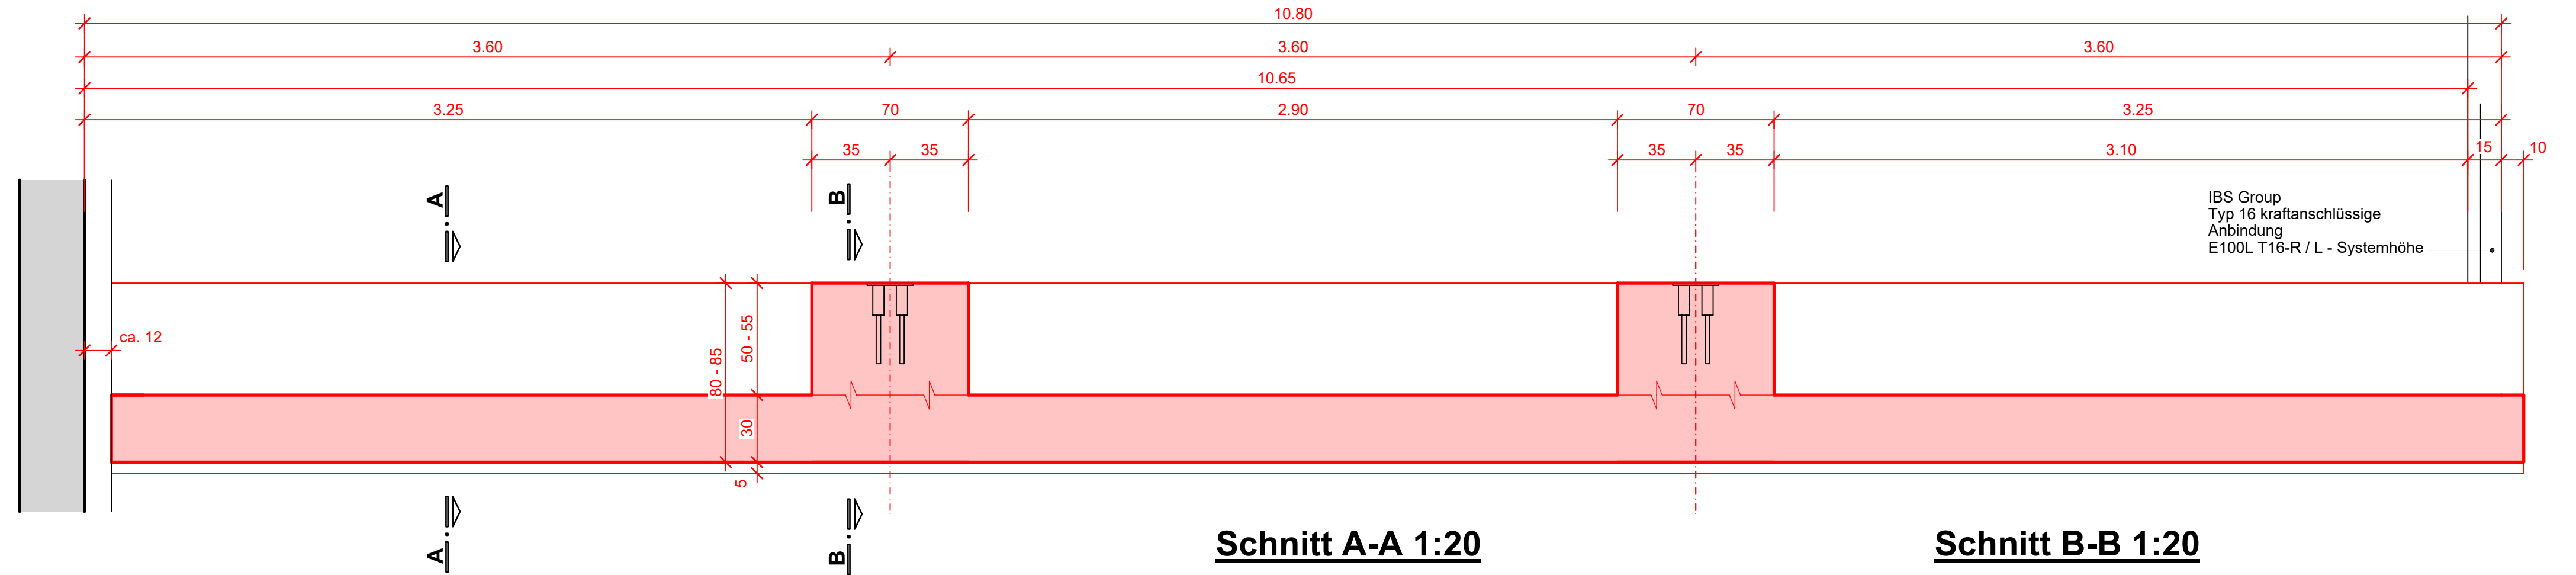


IBS Group
Typ 16 kraftanschlüssige
Anbindung
E100L T16-R / L - Systemhöhe


Schnitt A-A 1:20

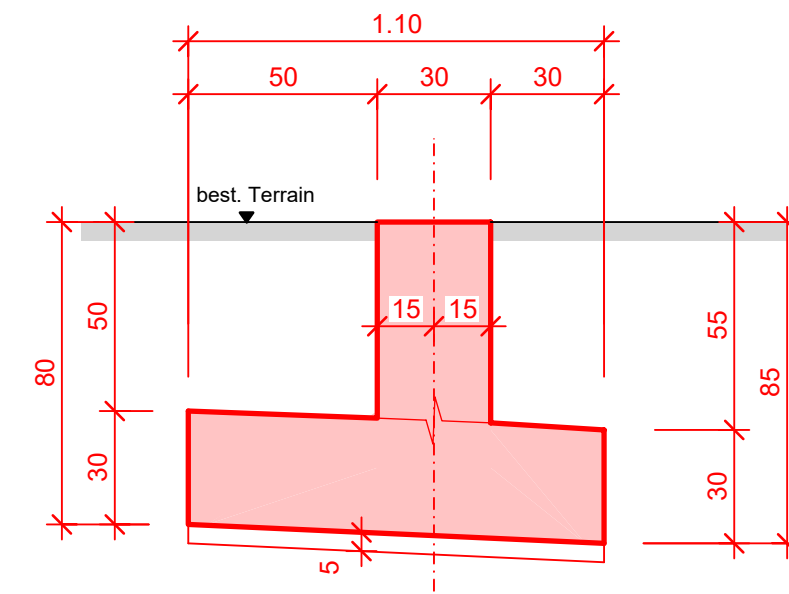

Schnitt B-B 1:20

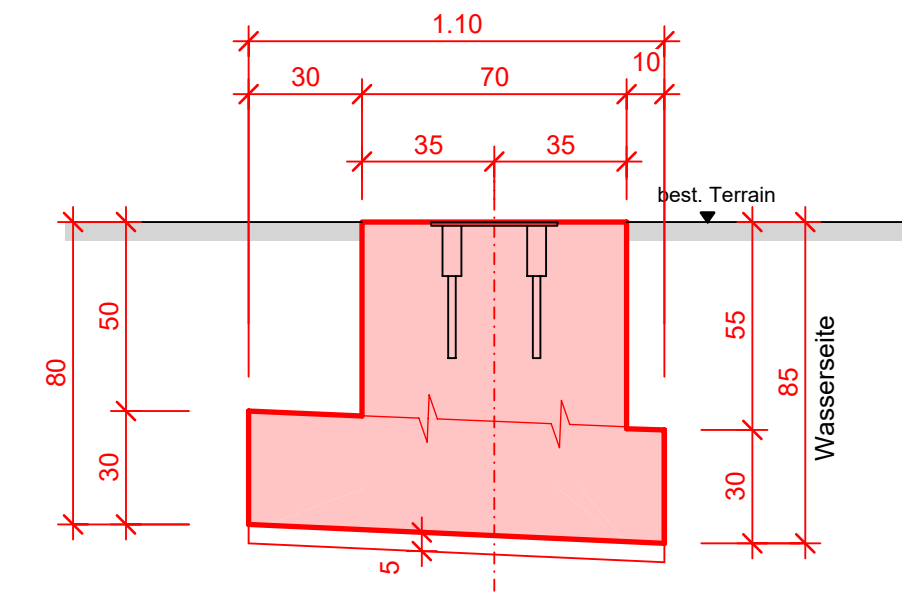

Grundriss 1:20

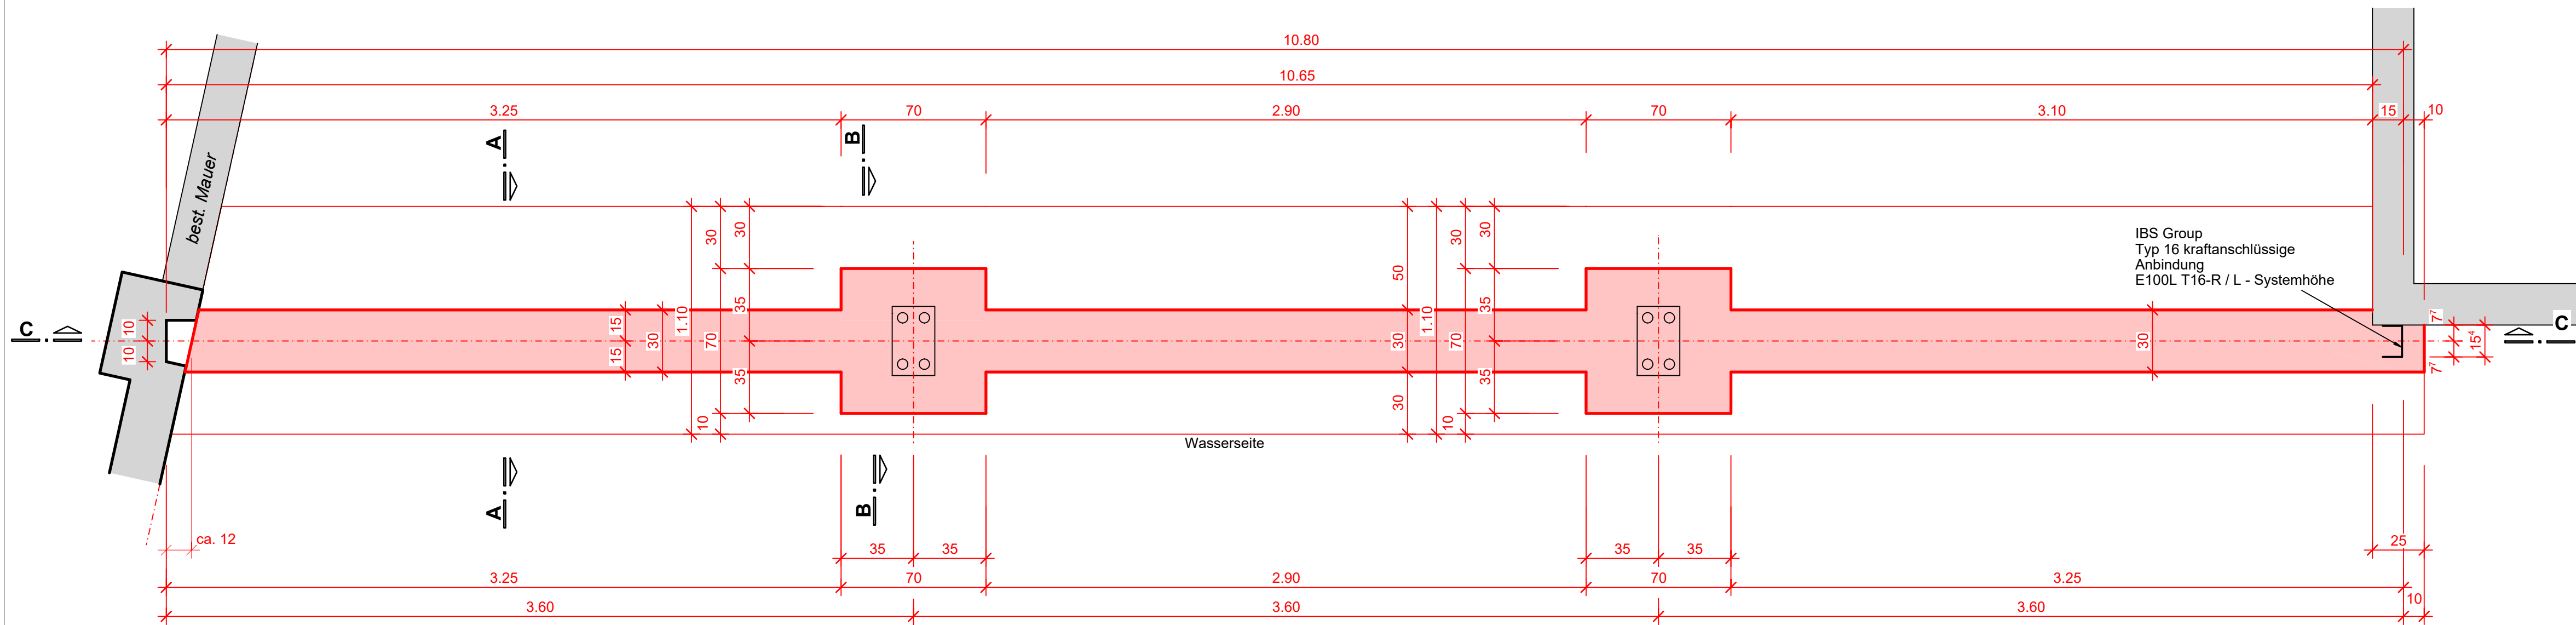

IBS Group
Typ 16 kraftanschlüssige
Anbindung
E100L T16-R / L - Systemhöhe