



Ansicht 1, 1:50
Hochwasserschutz-Tore 1 und 3

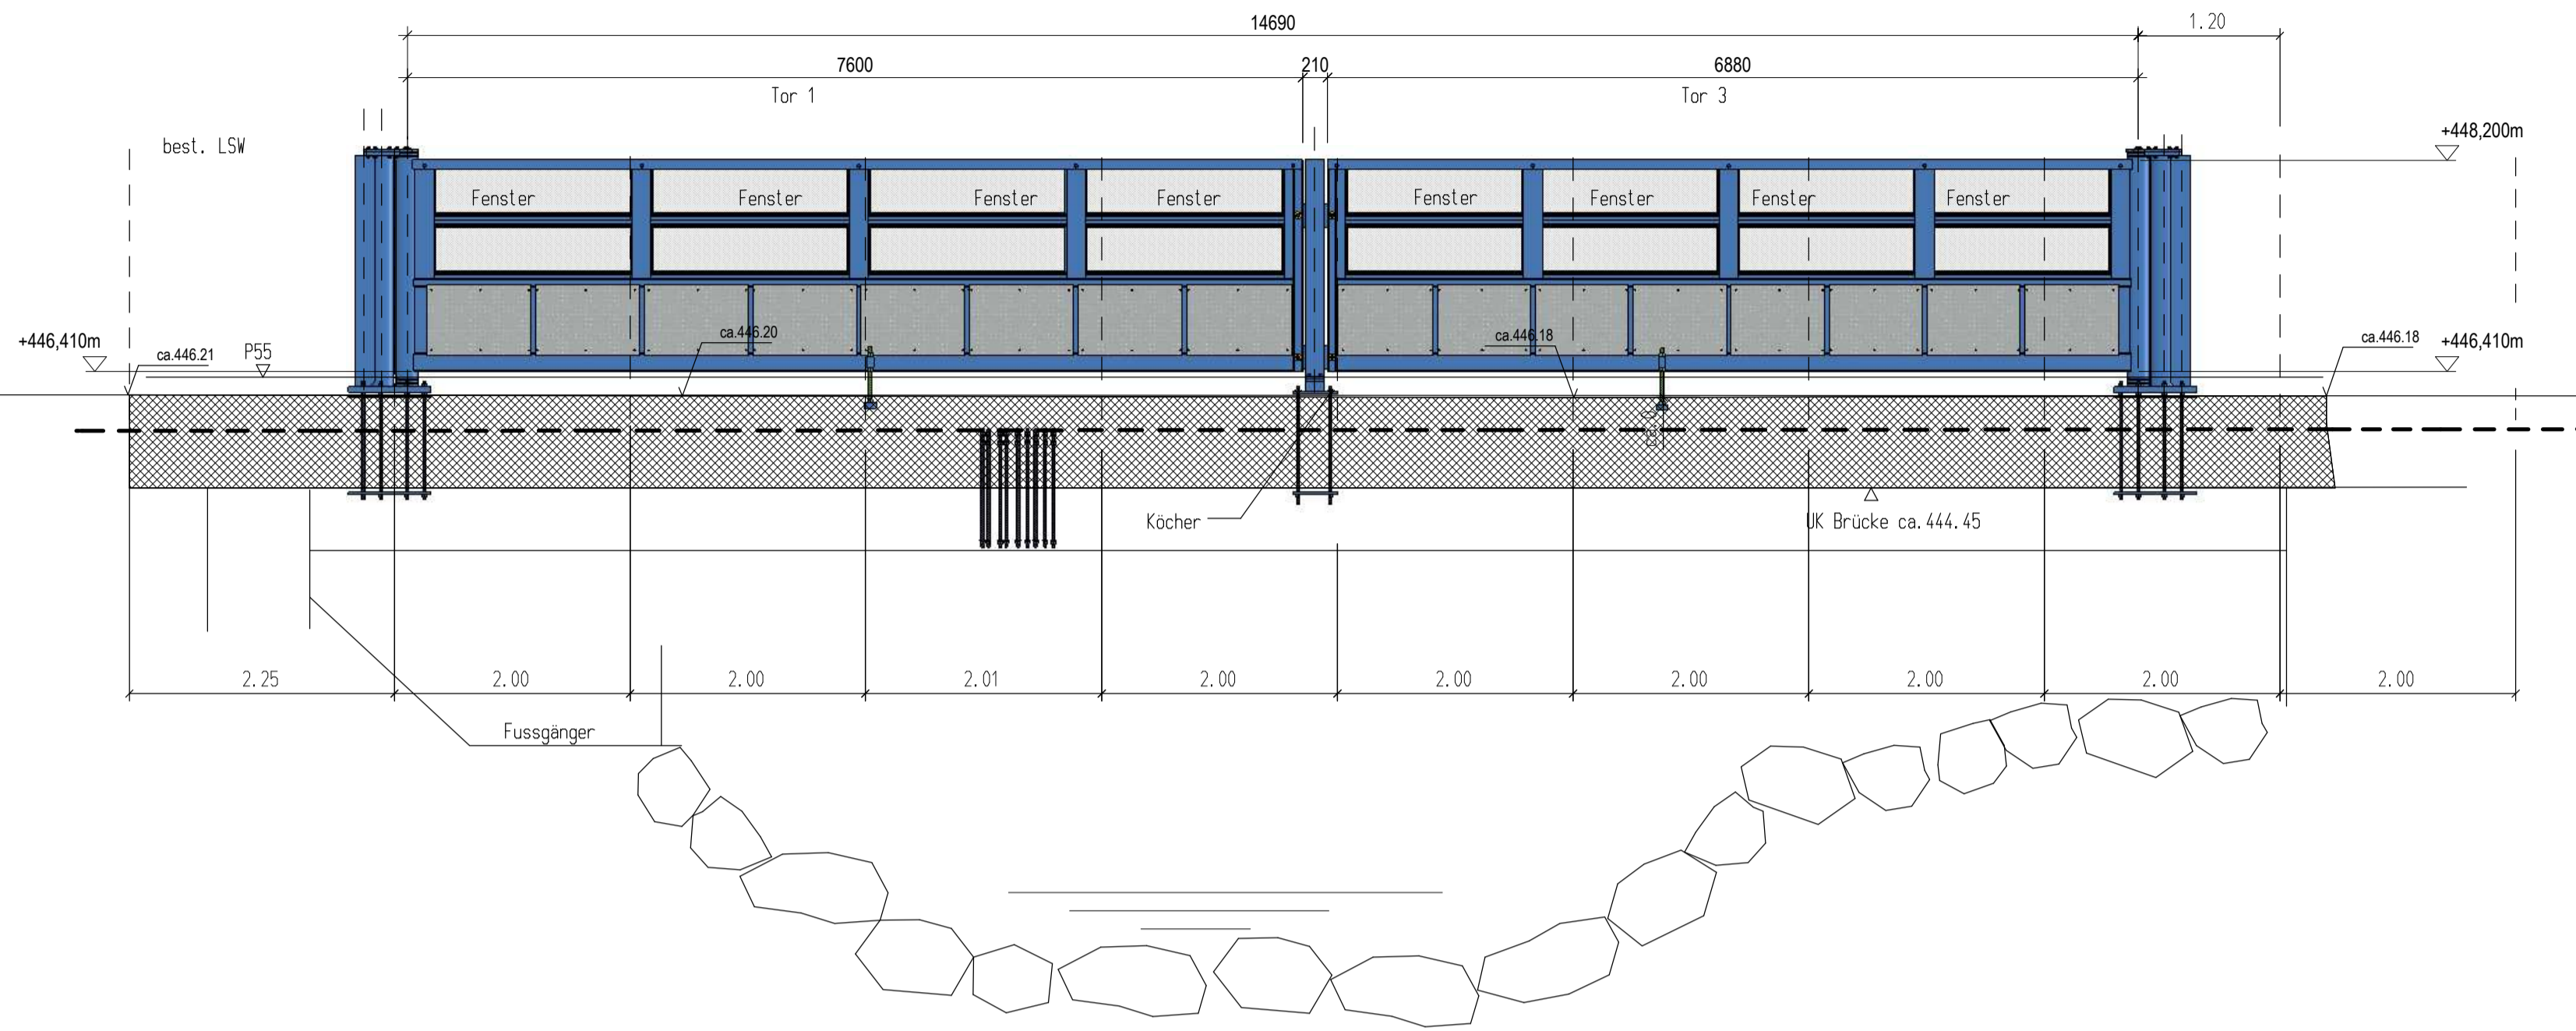


440.00 m ü. M.

Querprofil 1, 1:50
Hochwasserschutz-Tore 1 und 2

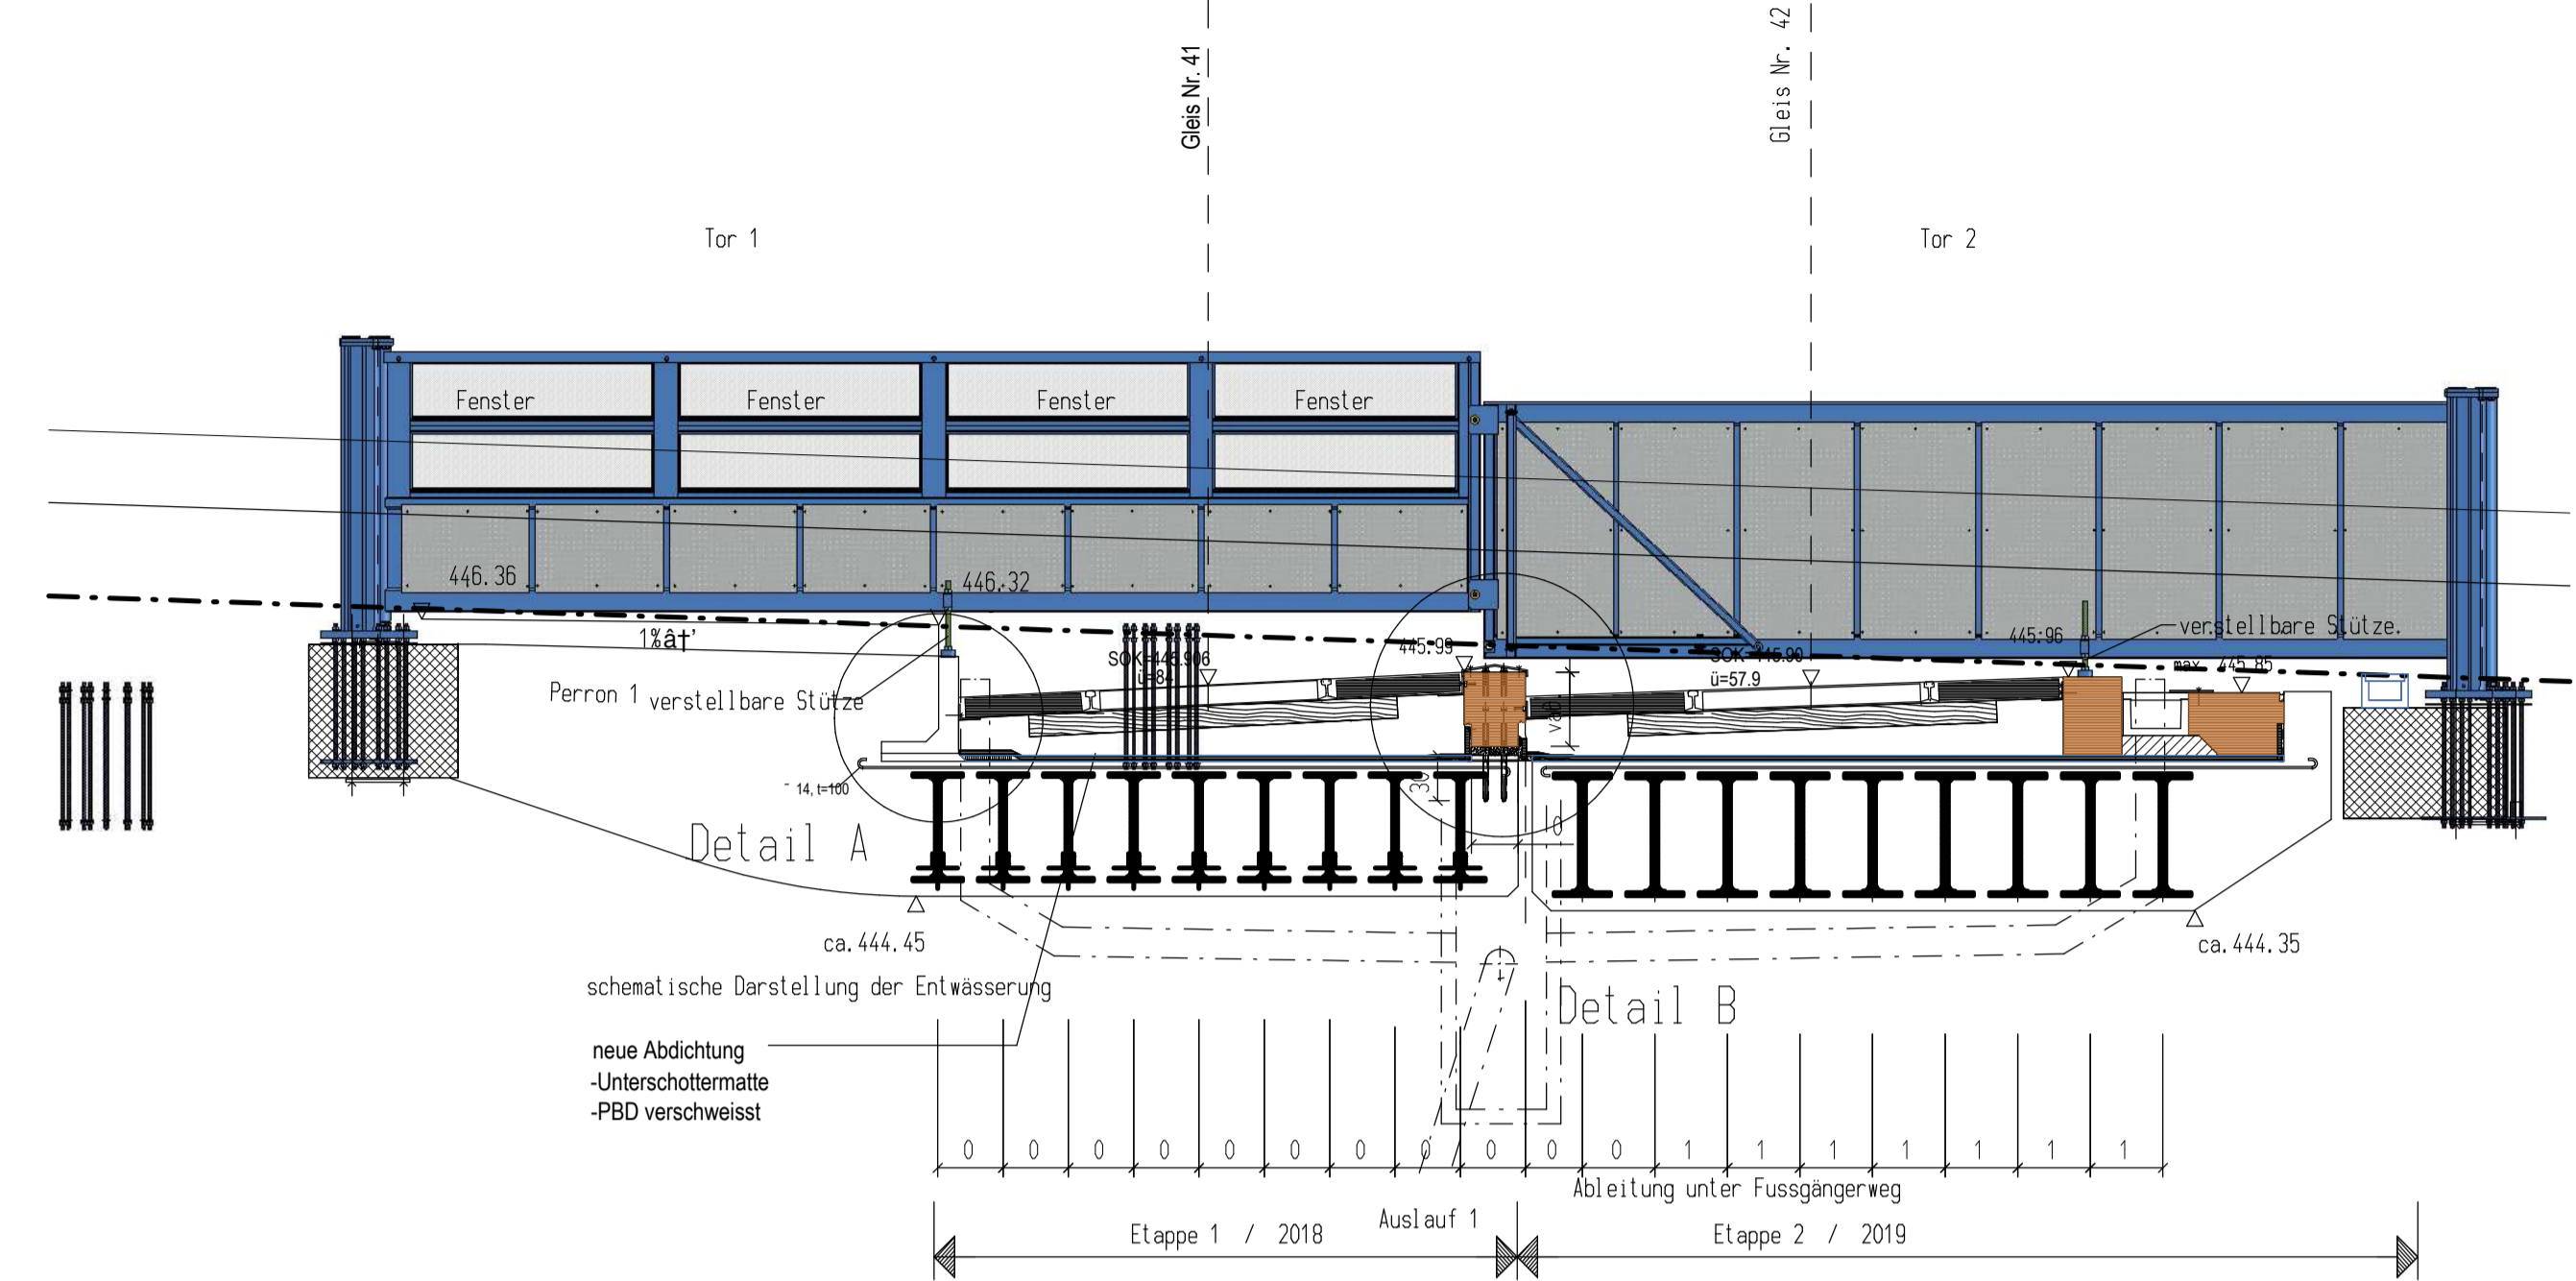


440.00 m ü. M.

Ansicht 2, 1:50
Hochwasserschutz-Tore 2 und 4

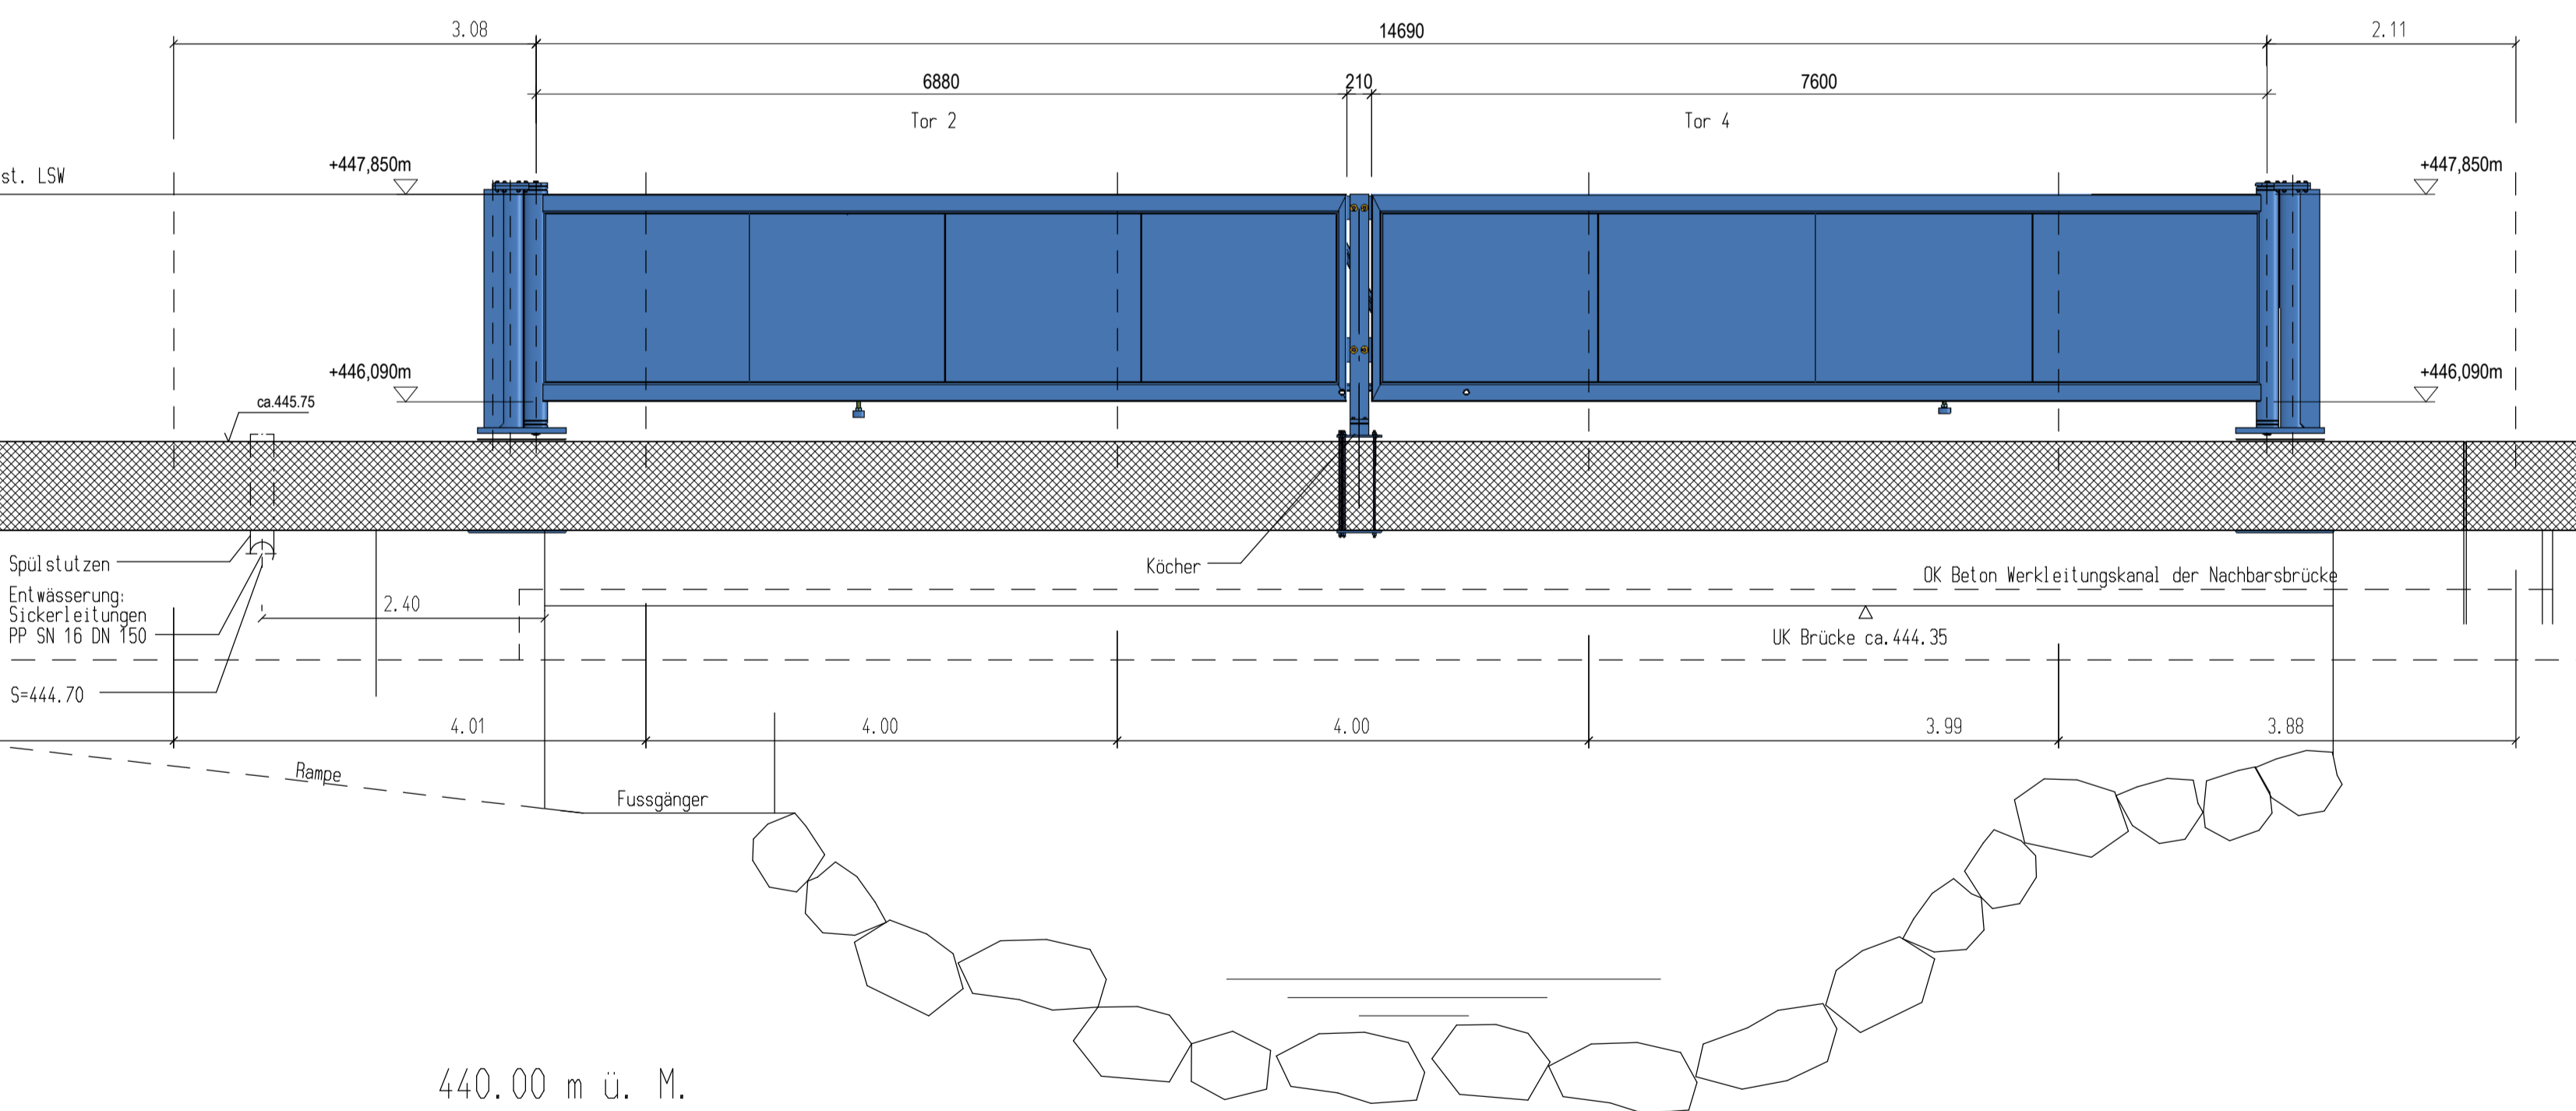

440.00 m ü. M.

Querprofil 2, 1:50
Hochwasserschutz-Tore 3 und 4

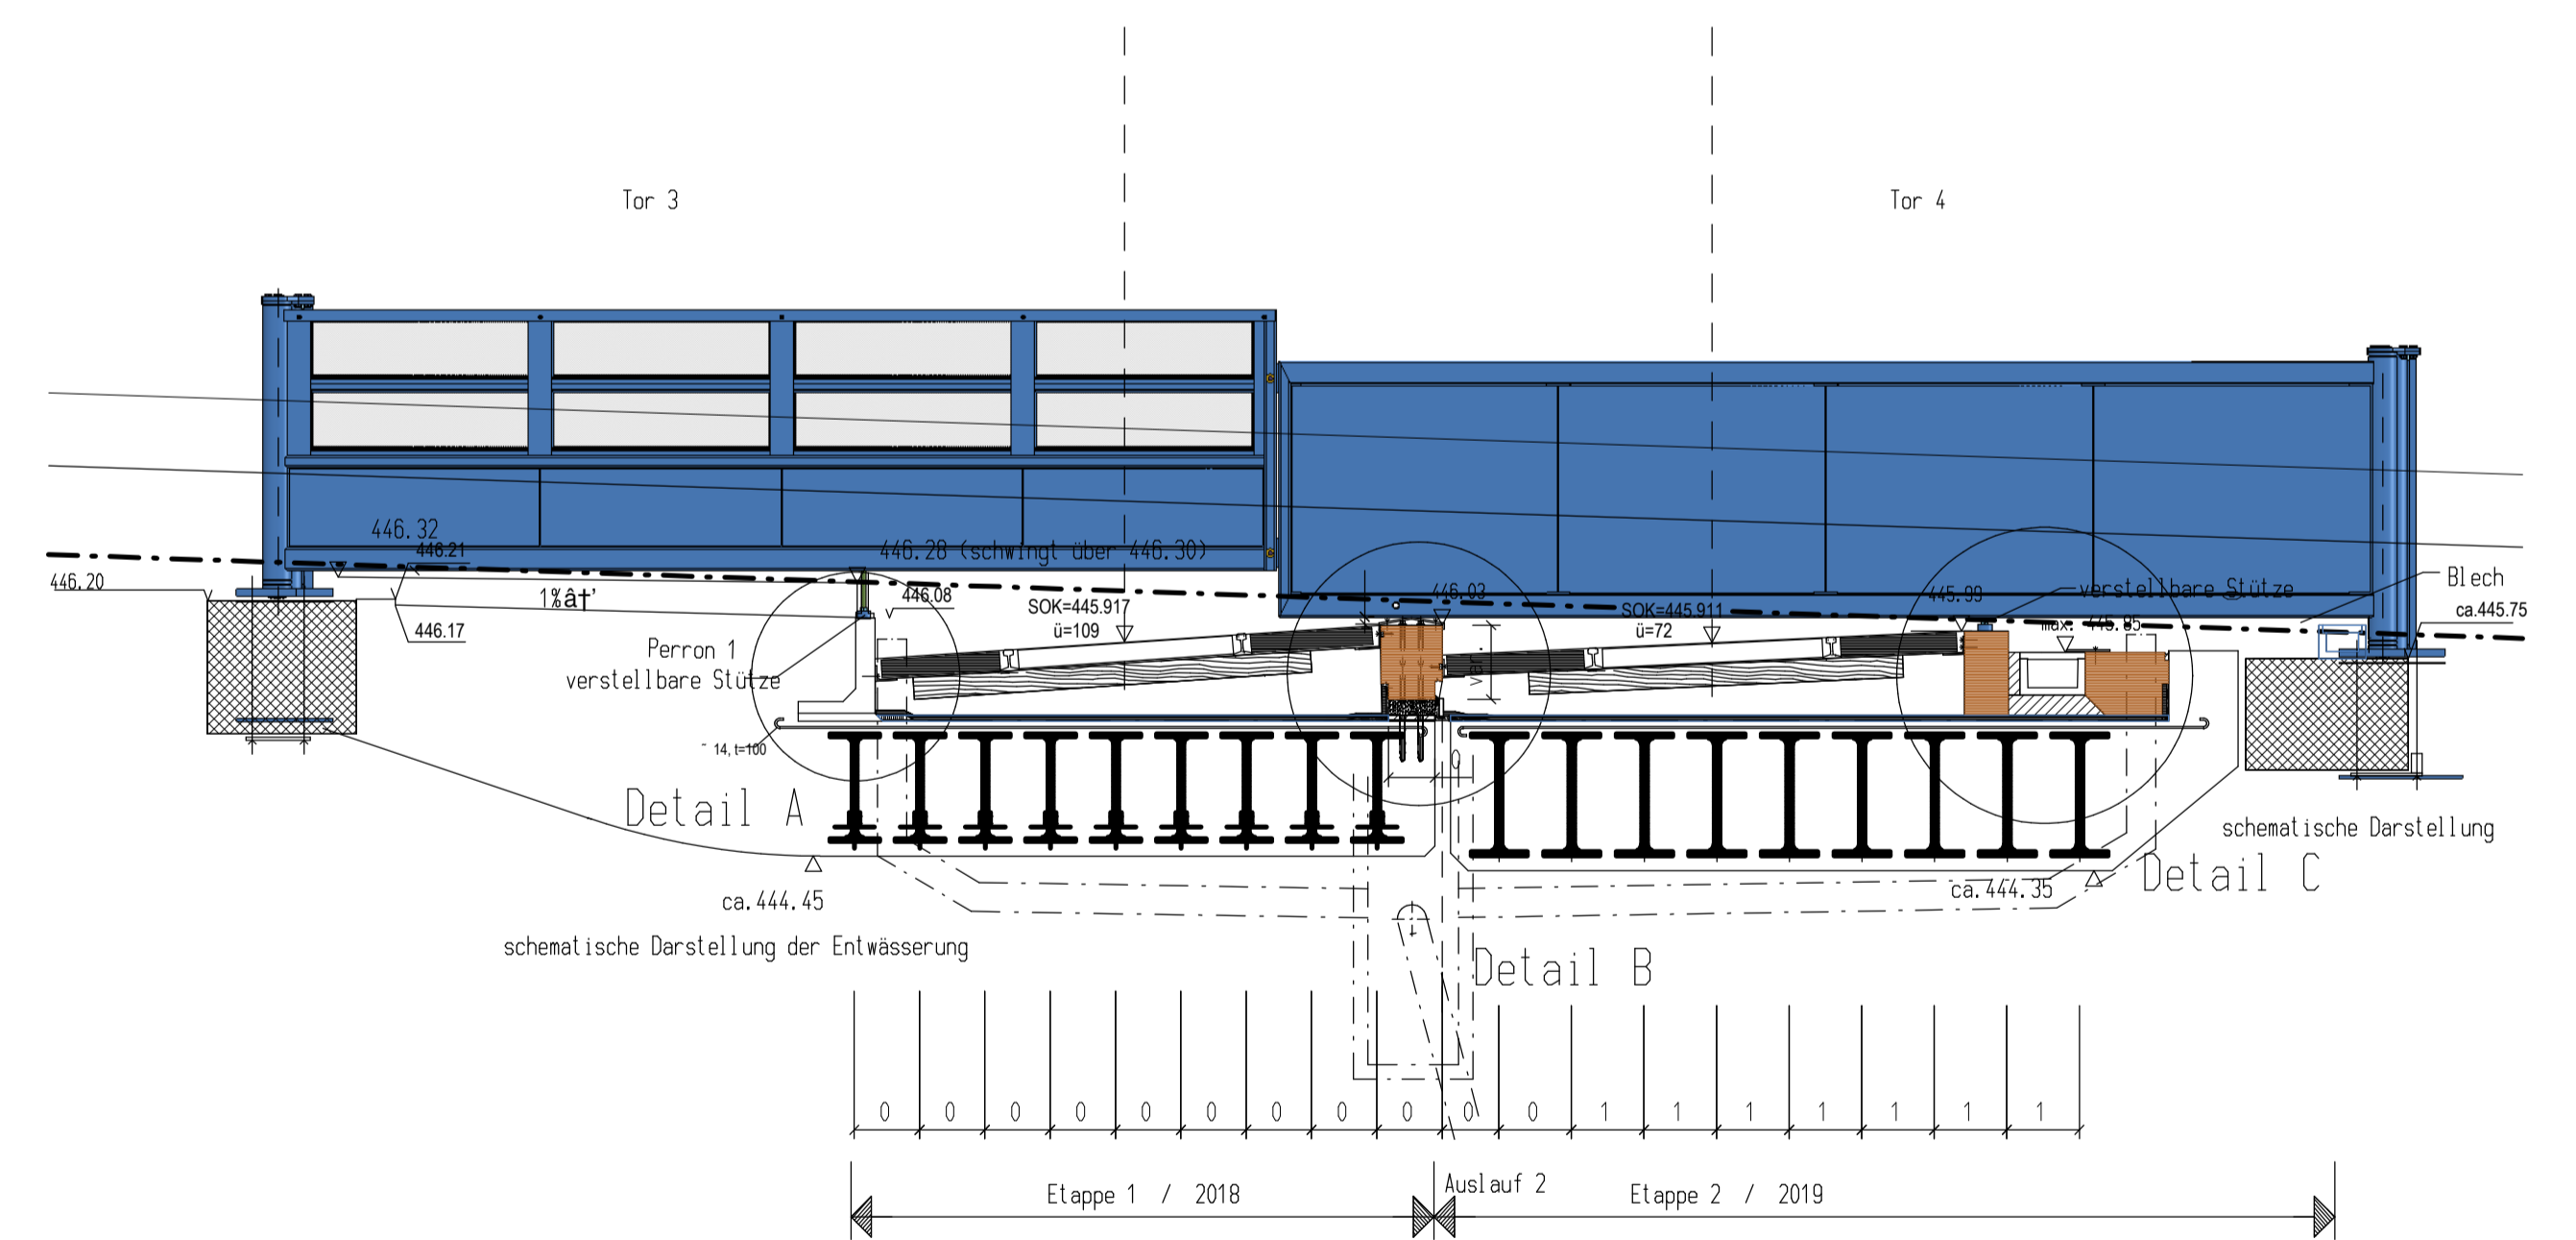

440.00 m ü. M.

PLAN GENEHMIGT

DATUM:

UNTERSCHRIFT:



Steibock AG
Gothardstrasse 22
Postfach 107
8472 Erstfeld
T: +41 (0)41882 03 03
F: +41 (0)41882 03 00
www.steibock-ag.ch
info@steibock-ag.ch

BAUHERR
Kanton Uri Baudirektion, Amt für Tiefbau, 6460 Altdorf

OBJEKT
Hochwasserschutz Riemenstaldnerbach
SBB-Brücke Sisikon

BENENNUNG
Hochwasserschutz-Tore
Ansichten und Querprofile

NAME	DATUM	MASSSTAB	FORMAT
GEZEICHNET andregg	12.02.2019	1:50	A1
GEPRÜFT			
GEBENMIGT			

STEIBOCK

DIESE ZEICHNUNG DARF OHNE UNSERE AUSDRÜCKLICHE GENEHMIGUNG WEDER KOPIERT NOCH AN DRITTPERSONEN ZUGÄNGLICH GEMACHT WERDEN. © STEIBOCK AG

AUFTRAGSNUMMER	ZEICHNUNGSNUMMER	VERSION
50385	18-50385-002	E