



Genehmigung

Änderung Quartiergestaltungsplan Grund, Amsteg

Mst. 1 : 1'000

30 Tage öffentlich aufgelegt vom 4. Dezember 2020 bis 8. Januar 2021
Vom Gemeinderat erlassen am **25.01.2021**

Der Gemeindepräsident

Der Gemeindevizepräsident

[Signature]

[Signature]

Vom Regierungsrat mit Beschluss Nr. **178** genehmigt am **30. März 2021**

Der Kantonskanzler

[Signature]

471-10
25. Januar 2021

Grösse: 84/30 Gez.: aw Kontr.: LS
Plotfile: P:\471Silenen\10 QGP Grund\sil_agg_grund_plottfile.dwg

R+K Büro für Raumplanung AG


Remund + Kuster
Poststrasse 4 Tel 055 415 00 15
Postfach 147 info@rkplaner.ch
8808 Pfäfers SZ www.rkplaner.ch

Festlegungen

- Perimeter Quartiergestaltungsplan
- Baufeld 1: Hochbauten Gewerbe
- Baufeld 2: Hochbauten, Sport, Freizeit und ärztliche Versorgung
- Baufeld 3: Sport und Freizeit
- Baufeld 4: Hochbauten Gewerbe
- Baufeld 5: Hochbauten Gewerbe
- OKA (Orte für den kurzfristigen Aufenthalt)
- Bestehende Hecken / neue Hecken
- Wildtierkorridor
- Extensiv genutzte Grünfläche mit Hecken und weiteren Strukturen
- Durchfahrtsperre (z.B. versenkbarer Poller)
- Zufahrt Gewerbe
- Werkzufahrt
- Richtungspfeile öffentliche Fusswegverbindung
- Abstellplätze (sickerungsfähiger Belag)
- Abstand Hochspannungsfreileitung (Grenzwert 1µT)

Hinweise

- Zufahrtsstrasse
- Umgebungsbereich
- Zufahrt zu Baufeld (ungefähre Lage)

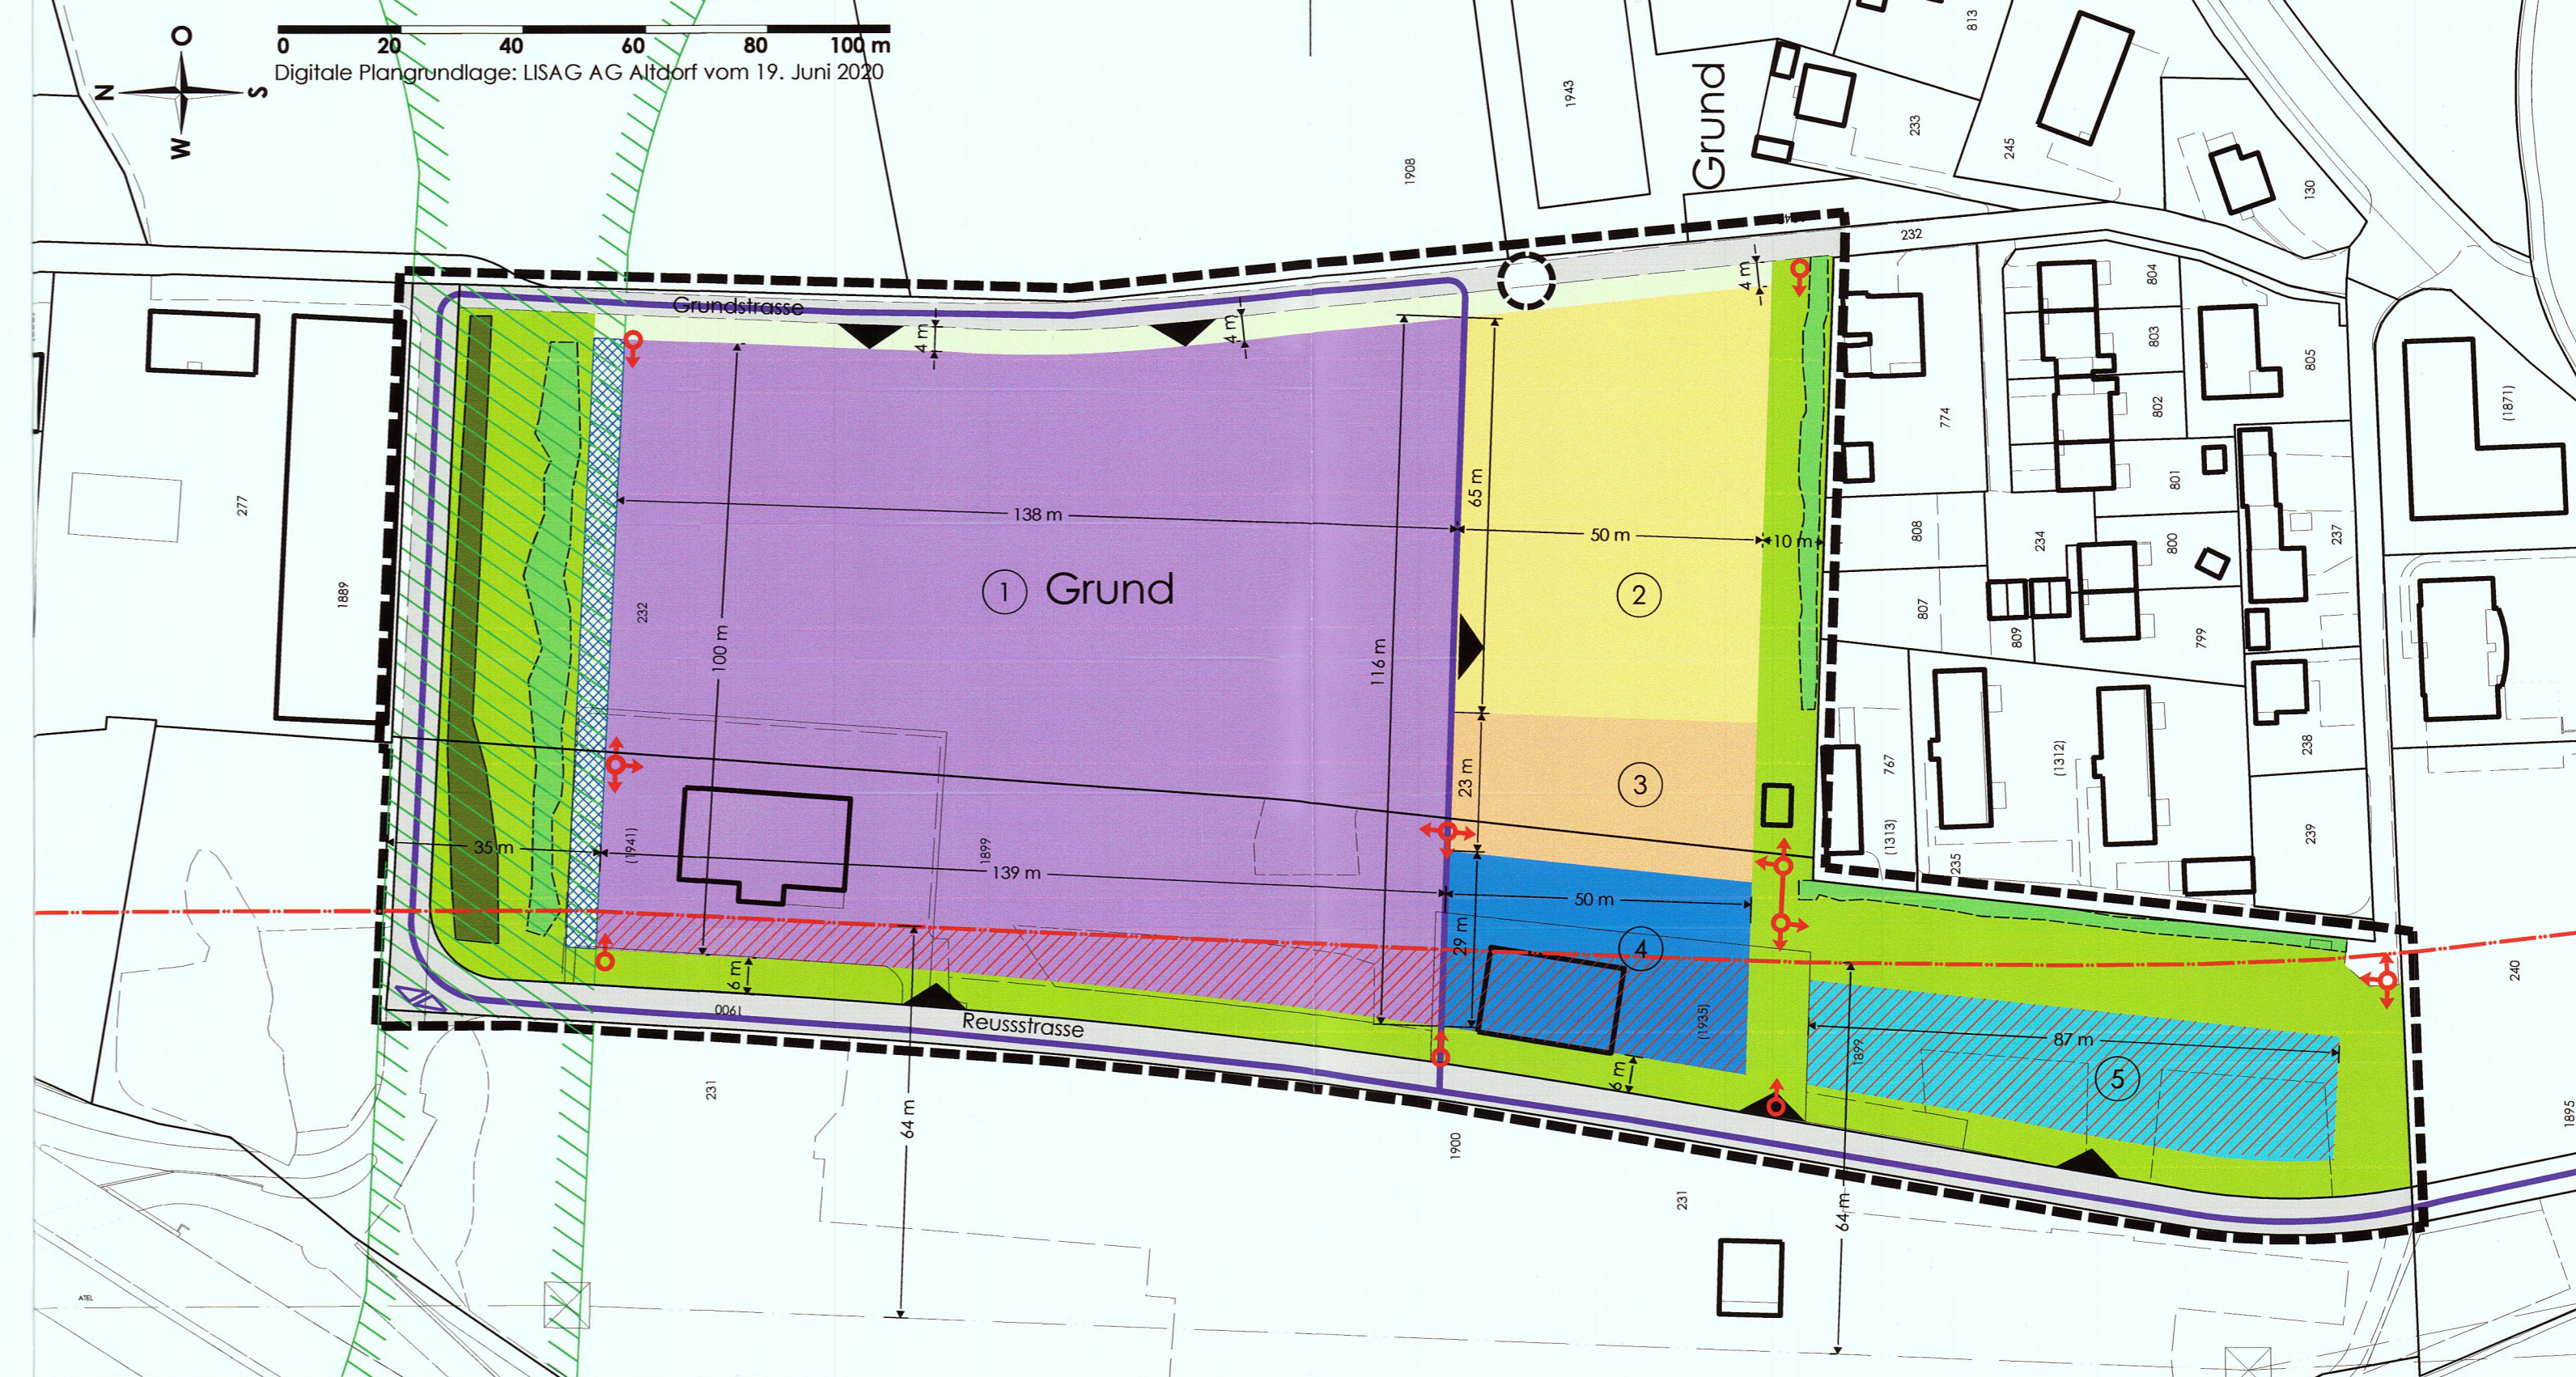

Antrag der Grundeigentümerin

Die Grundeigentümerin der Grundstücke KTN 231 und 232 beantragt dem Gemeinderat, die Änderung des Quartiergestaltungsplan Grund in Amsteg zu erlassen.

Die Grundeigentümerin:

KTN 232 und 1899: Korporation Uri

[Signature]
(Vertreten durch Herr Rolf Infanger)

am **29.01.2021**