

Gestaltungsplan Oberdorf, Sisikon

Antragssteller: Gebrüder Hugener AG, Oberägeri
Paul Wyrsch - Kieliger, Sisikon

Plan Situation
1:500

Ort, Datum

Antragssteller:

Öffentliche Auflage:

Erlass:

Der Gemeinderat:

Genehmigung:

Der Regierungsrat

Handwritten notes and stamps:
- 26.6.2015
- 17.7.15 - 17.8.15
- Gemeinderatsbeschluss Nr. 228 vom 21.3.15
- 2015-013
- 28. Sep. 2015
- Stamps: EINGETRAGEN, 17.7.15, 17.8.15, 28. Sep. 2015, REGIERUNGSRAT, DES KANTONS, URI.

B + B PLANER AG
Herrengasse 12 • 6430 Schwyz
T. 041 810 31 03 • F. 041 810 31 01
info@bbplanerag.ch • bbplanerag.ch


Plan-Nr. 1-27-01
Plangrösse 30 x 84
Erstellungsdat. 26.06.2015
Gez. MVo
Gepr. AB

Legende verbindlicher Inhalt


- Perimeter Gestaltungsplan
- Baubereich A / B / C / D
- Baubereich H_{max} 460.50 m.ü.M
- A 1 Koordinatenpunkt Baubereich
- Erschliessungsbereich
- Öffentlicher Fussweg
- Zu- und Wegfahrt GP- Gebiet
- Zu- und Wegfahrt Tiefgarage
- Erholungsbereich
- Grünbereich
- Gewässerraumlinie (26m)
- Ent. Container

Legende orientierender Inhalt

- Sagenweg
- Parkplätze (sickerfähiger Belag)
- prov. Gewässerraum, Stand 25.3.2015
- bestehende Bauten
- geplante Bauten

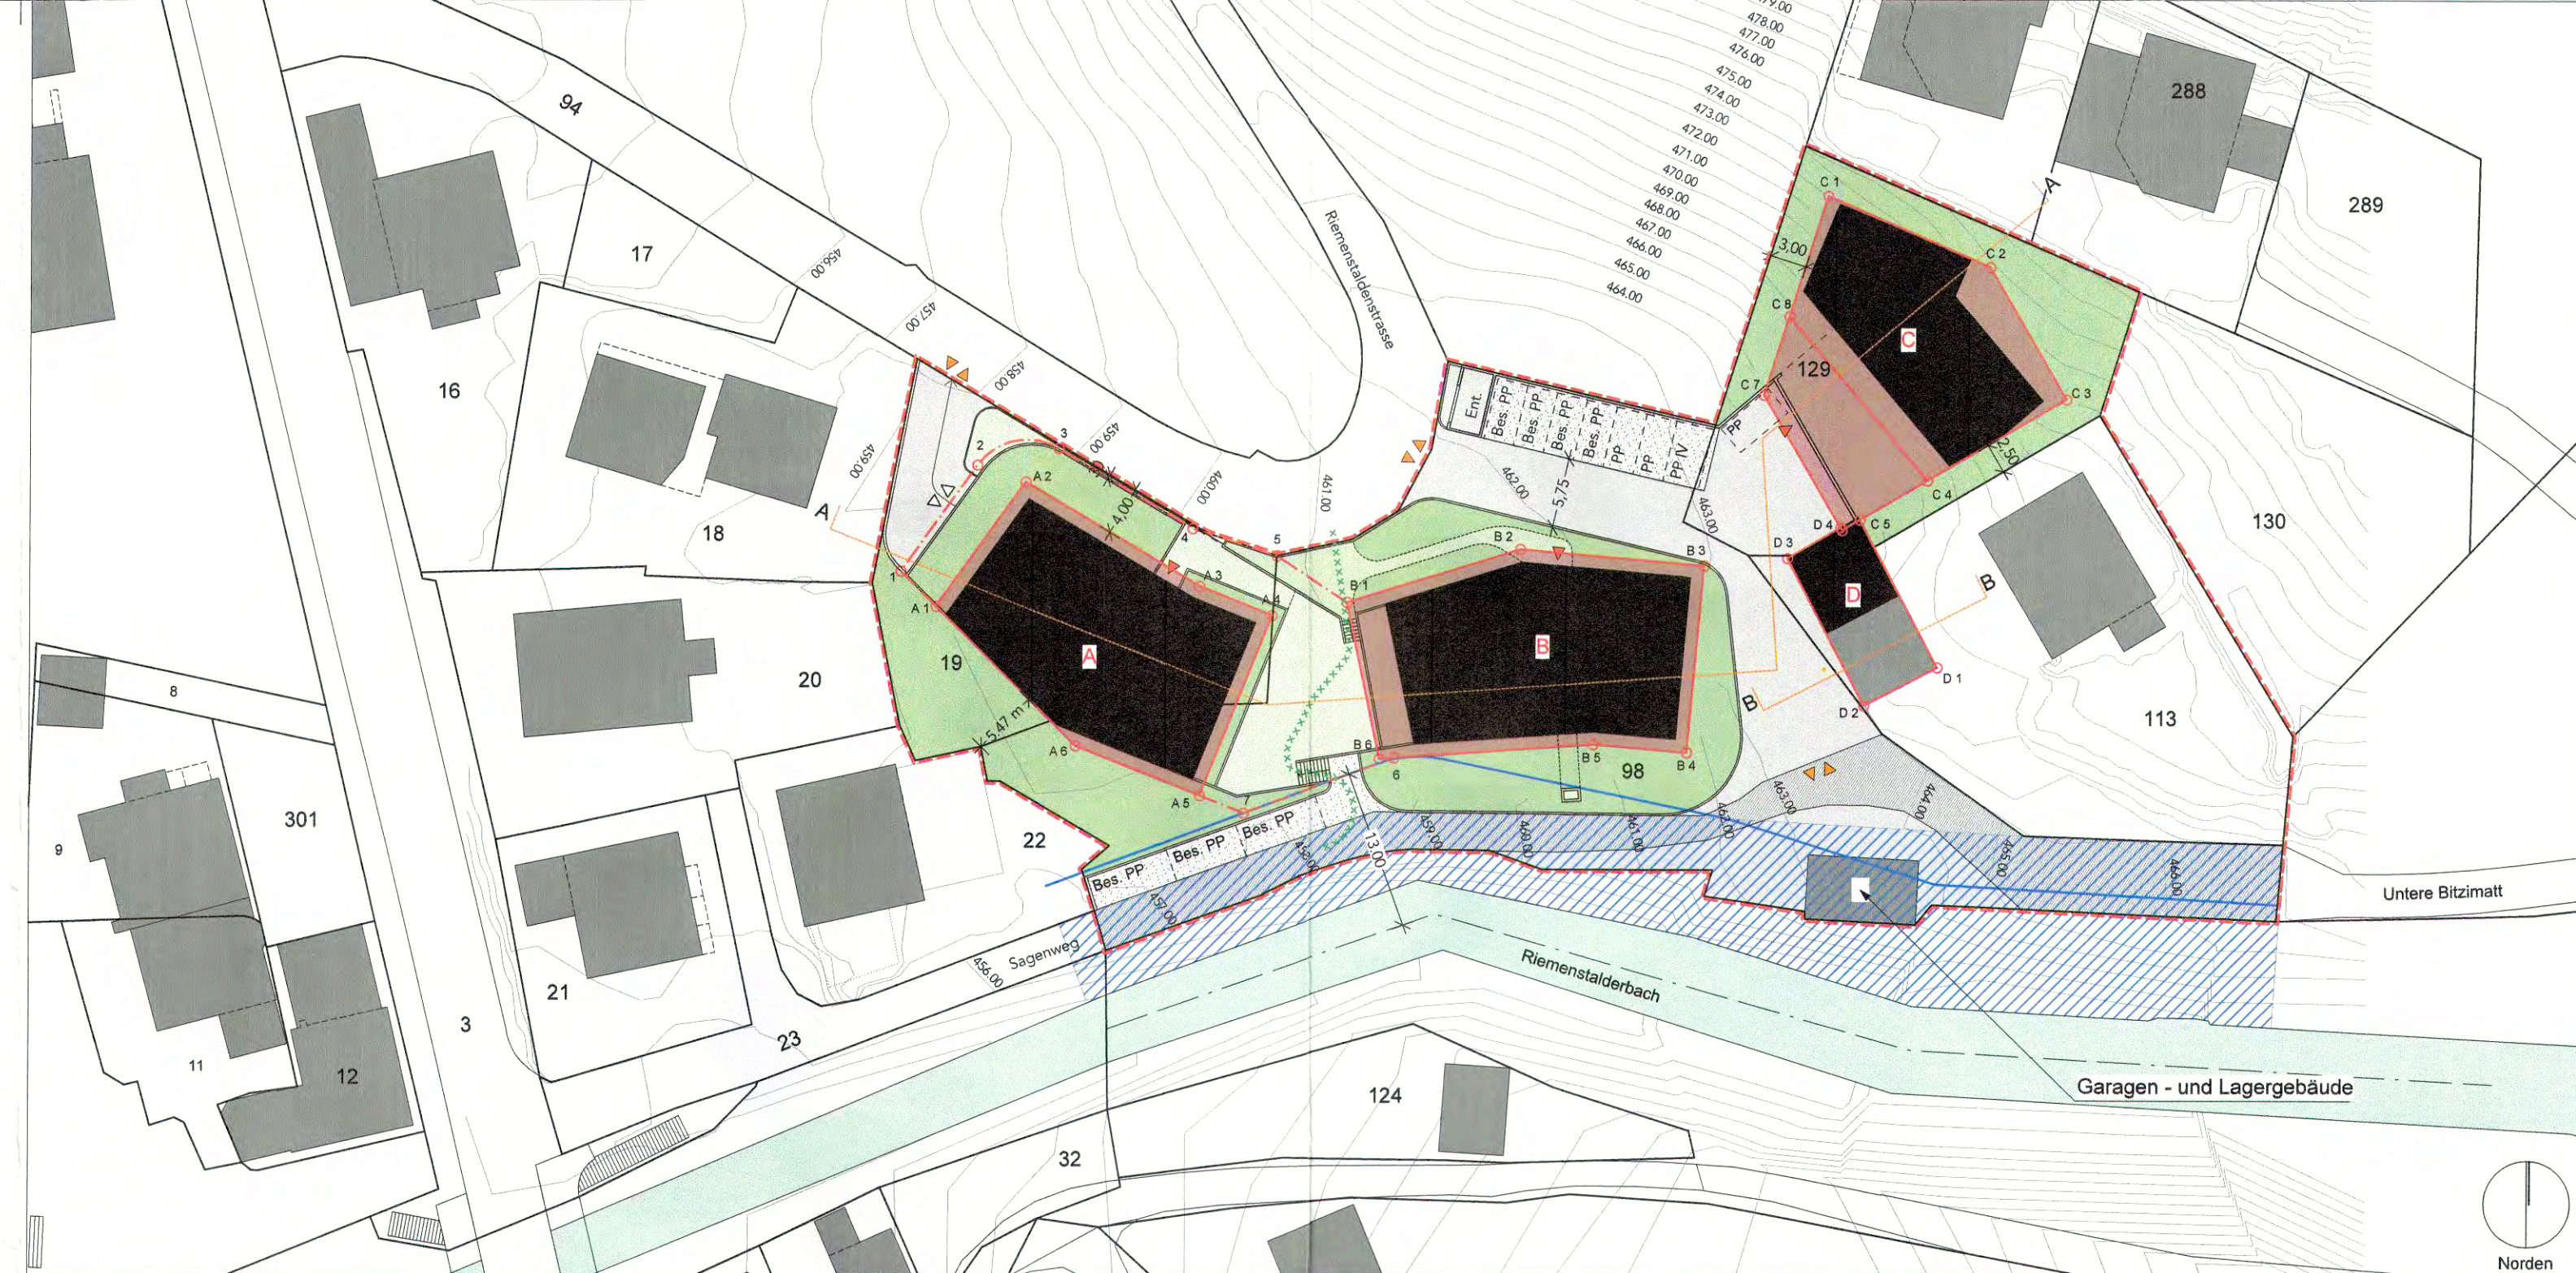

Situation 1:500

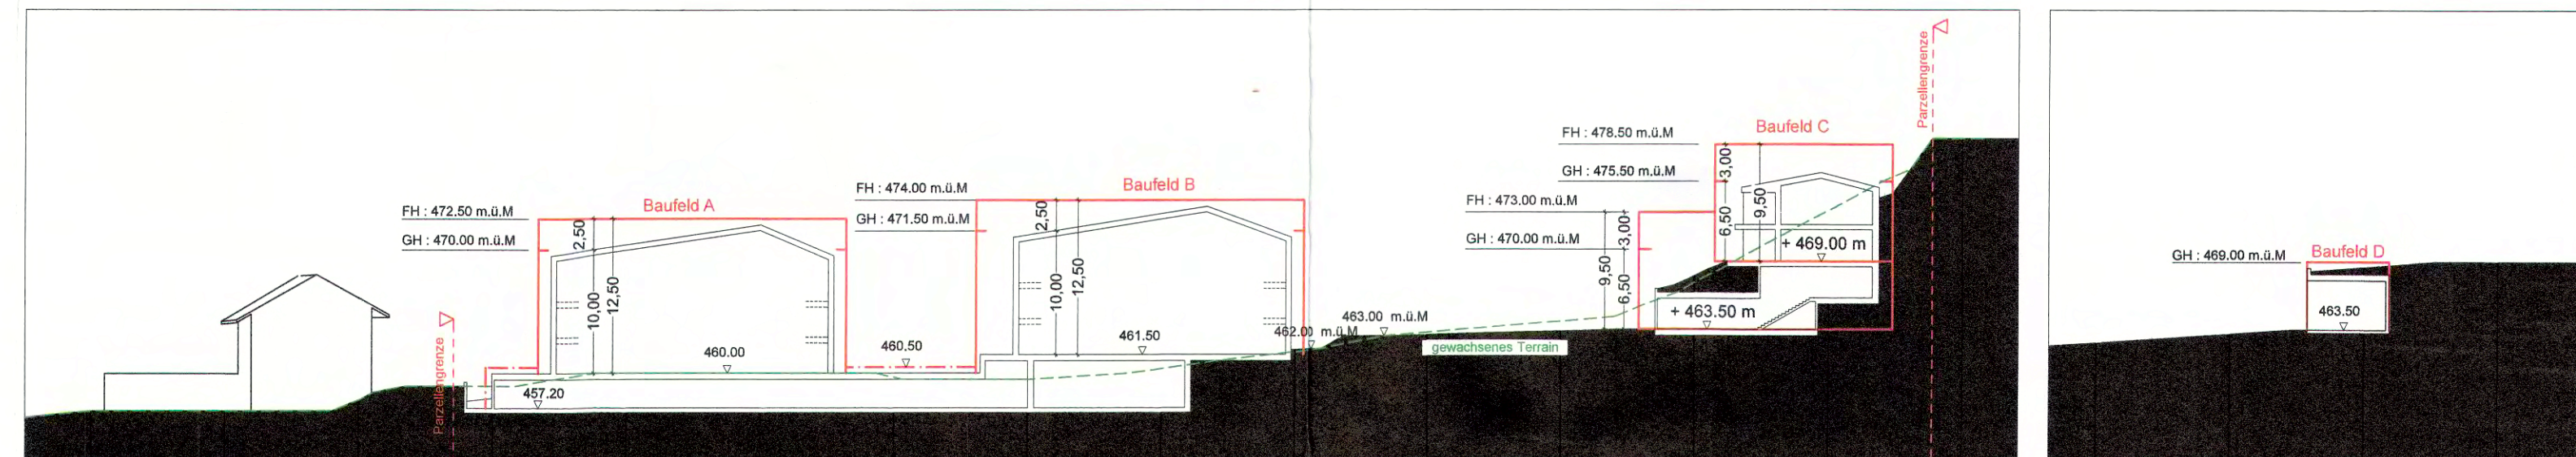

Schnitt A - A, 1:500

Schnitt B-B