



GEMEINDE ANDERMATT

QUARTIERGESTALTUNGSPLAN "BODEN" PARZ. NR. 26

SITUATIONSPLAN MST. 1 : 500

GRÖSSE: 45 X 84

DATUM: 26. 04. 2012 / 13.08.2012

GEZEICHNET: tj


VOM GEMEINDERAT ERLASSEN AM:

IM NAMEN DES GEMEINDERATES

DER GEMEINDERÄSIDENT:

DER GEMEINDESCHREIBER:

14. Aug. 2012

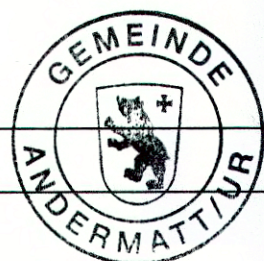

VOM REGIERUNGSRAT DES KANTONS URI GENEHMIGT AM: 28. Aug. 2012

BESCHLUSS NR.:

2012-498

FÜR DEN REGIERUNGSRAT:



MIT ZUSTIMMUNG DER GRUNDEIGENTÜMER VOM:

PROJEKTVERFASSER:

HTS ARCHITEKTEN + PARTNER AG, Hellgasse 23 / Q4 / 6460 Altdorf

Tel. 041 - 871 03 34 Fax. 041 - 870 29 33 email: info@hts-architekten.ch

LEGENDE:

- Gestaltungsperimeter
- kleiner Grenzabstand
- Zonengrenzen W3, W4, WG3

BAUTEN

- Abbruch best. Wohnhaus und Einstellhalle
- Baubereich Tiefgarage
- Tiefgarage Richtprojekt
- Baubereich 4 Vollgeschoss
- Baubereich 1 Vollgeschoss
- Gewerbe (max. 4 Ein- und Abstellplätze für Lastwagen bzw. Busse)
- Baubereich Balkone
- Best. Gebäude
- Fahrräder, Autoanrestand

Wohnbauten

Gewerbe


Kleinbauten

UMGEBUNG / BEFPLANZUNG / SIGNETE

- Fusswegverbindung (öffentlich)
- Grünflächen
- Unterolpreuss
- Bereich Überlauf Unterolpreuss
- Spielplätze Kinder
- Hochstämme neu
- Parzellengrenze
- Höhenkoten
- Hauptorientierung Bauten
- Zugangsbereich Wohnbauten
- Gewässerraum

VERKEHR

- Erschliessungsstrasse / Vorplatz Gewerbe
- Manövrierfläche (darf nicht als Abstellfläche verwendet werden)
- Wohn-, Spielstrasse, Fussgängerpriorität (privat)
- Besucherparkplätze

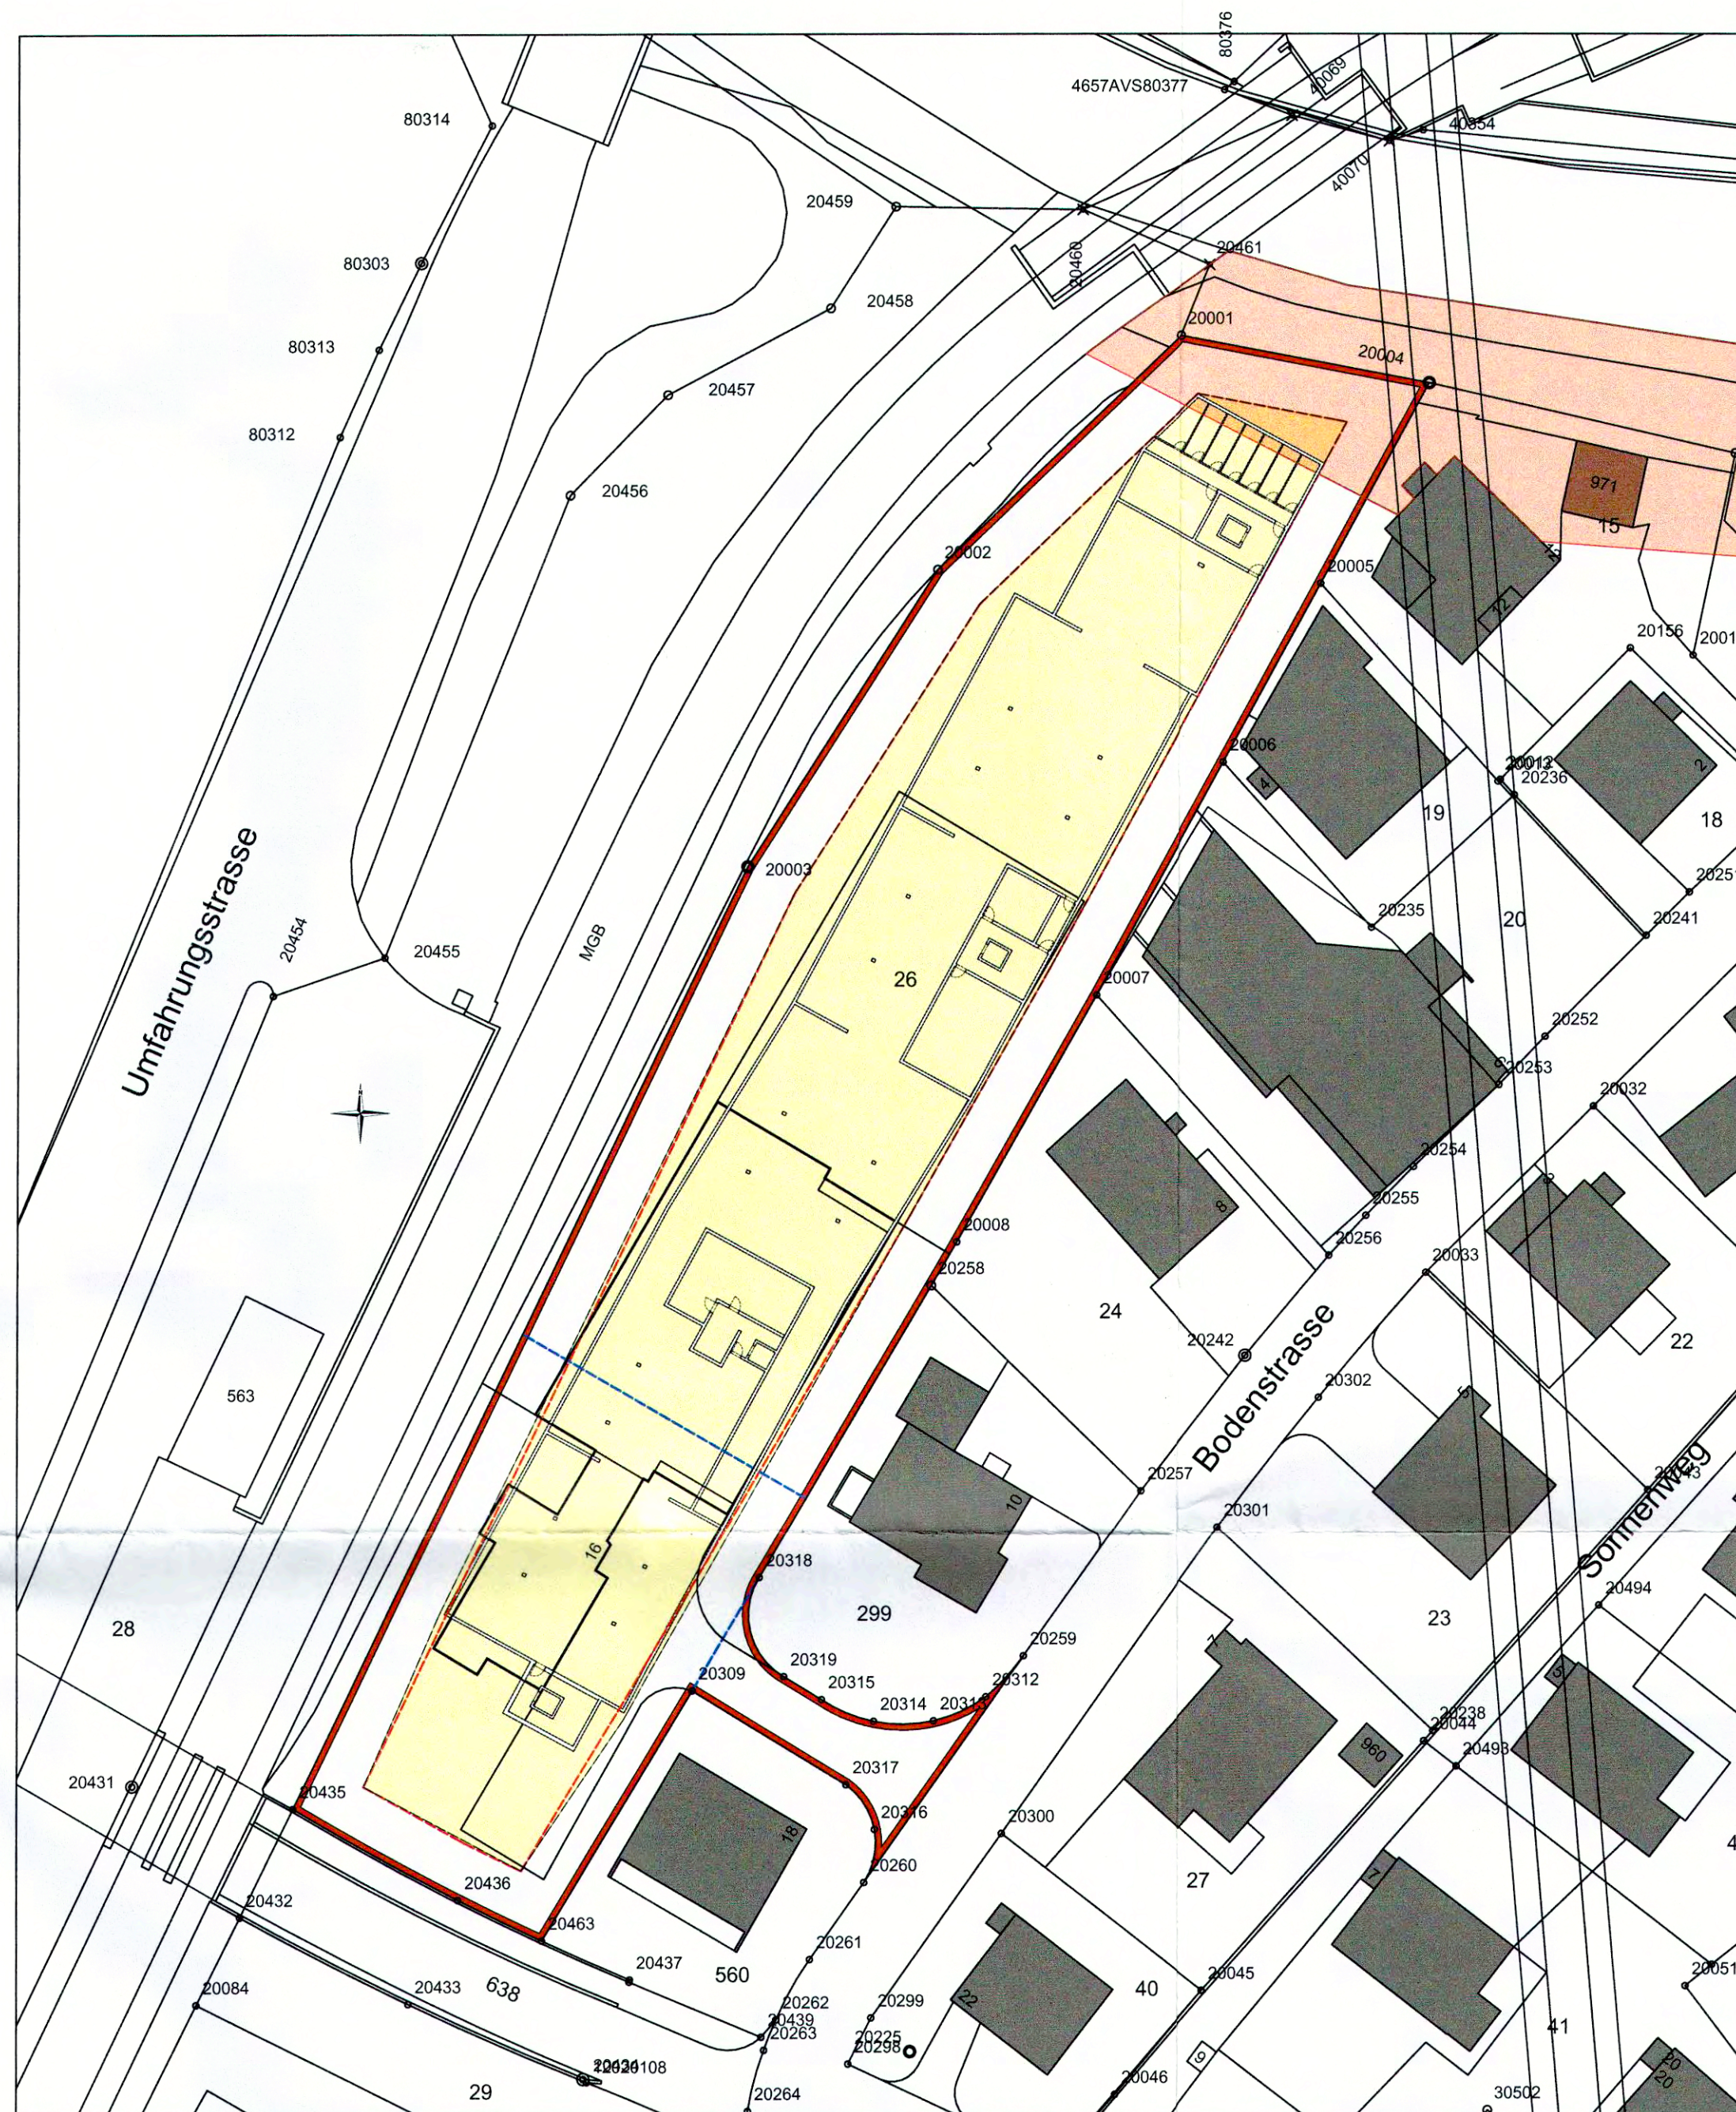



GEMEINDE ANDERMATT

QUARTIERGESTALTUNGSPLAN "BODEN" PARZ. NR. 26

SCHEMASCHNITTE MST. 1 : 500

GRÖSSE: 40 X 55

DATUM: 26.03.2012

GEZEICHNET: tj

VOM GEMEINDERAT ERLASSEN AM:

IM NAMEN DES GEMEINDERATES

DER GEMEINDERÄSIDENT:

DER GEMEINDESCHREIBER:

VOM REGIERUNGSRAT DES KANTONS URI GENEHMIGT AM: **28. Aug. 2012**

BESCHLUSS NR.:

2012-L198

FÜR DEN REGIERUNGSRAT:



[Signature]


MIT ZUSTIMMUNG DER GRUNDEIGENTÜMER VOM:

[Signature] **29.03.12**



PROJEKTVERFASSER:

HTS ARCHITEKTEN + PARTNER AG, Hellgasse 23 / Q4 / 6460 Altdorf


Tel. 041 - 871 03 34 Fax. 041 - 870 29 33 email: info@hts-architekten.ch

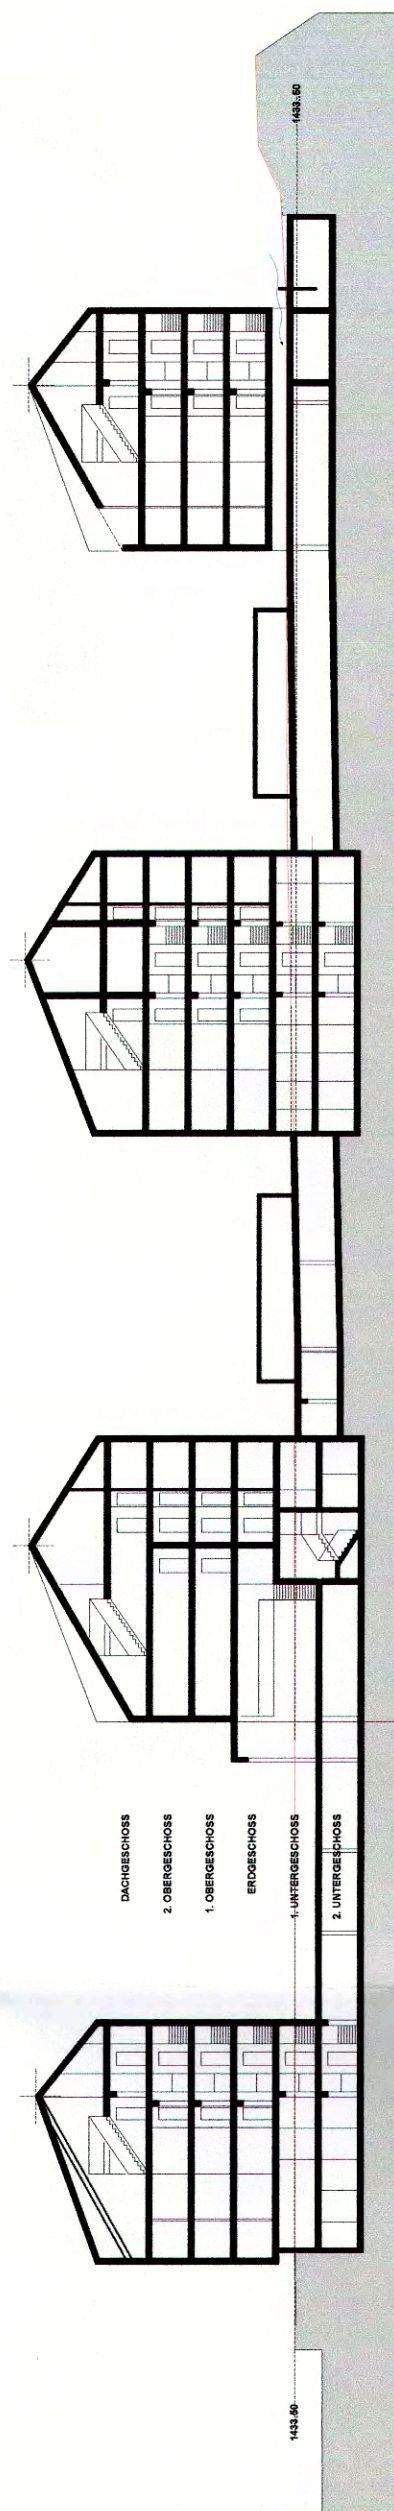


SCHNITT E - E

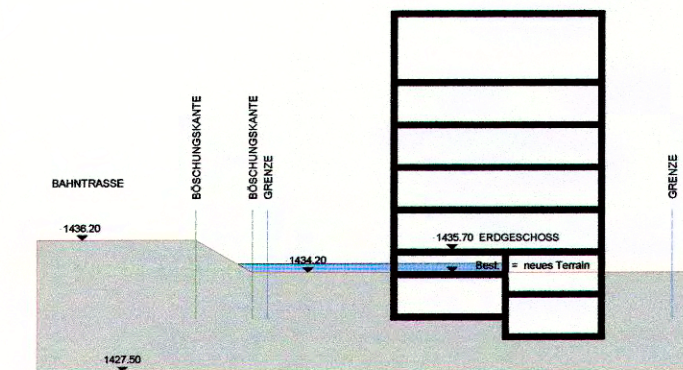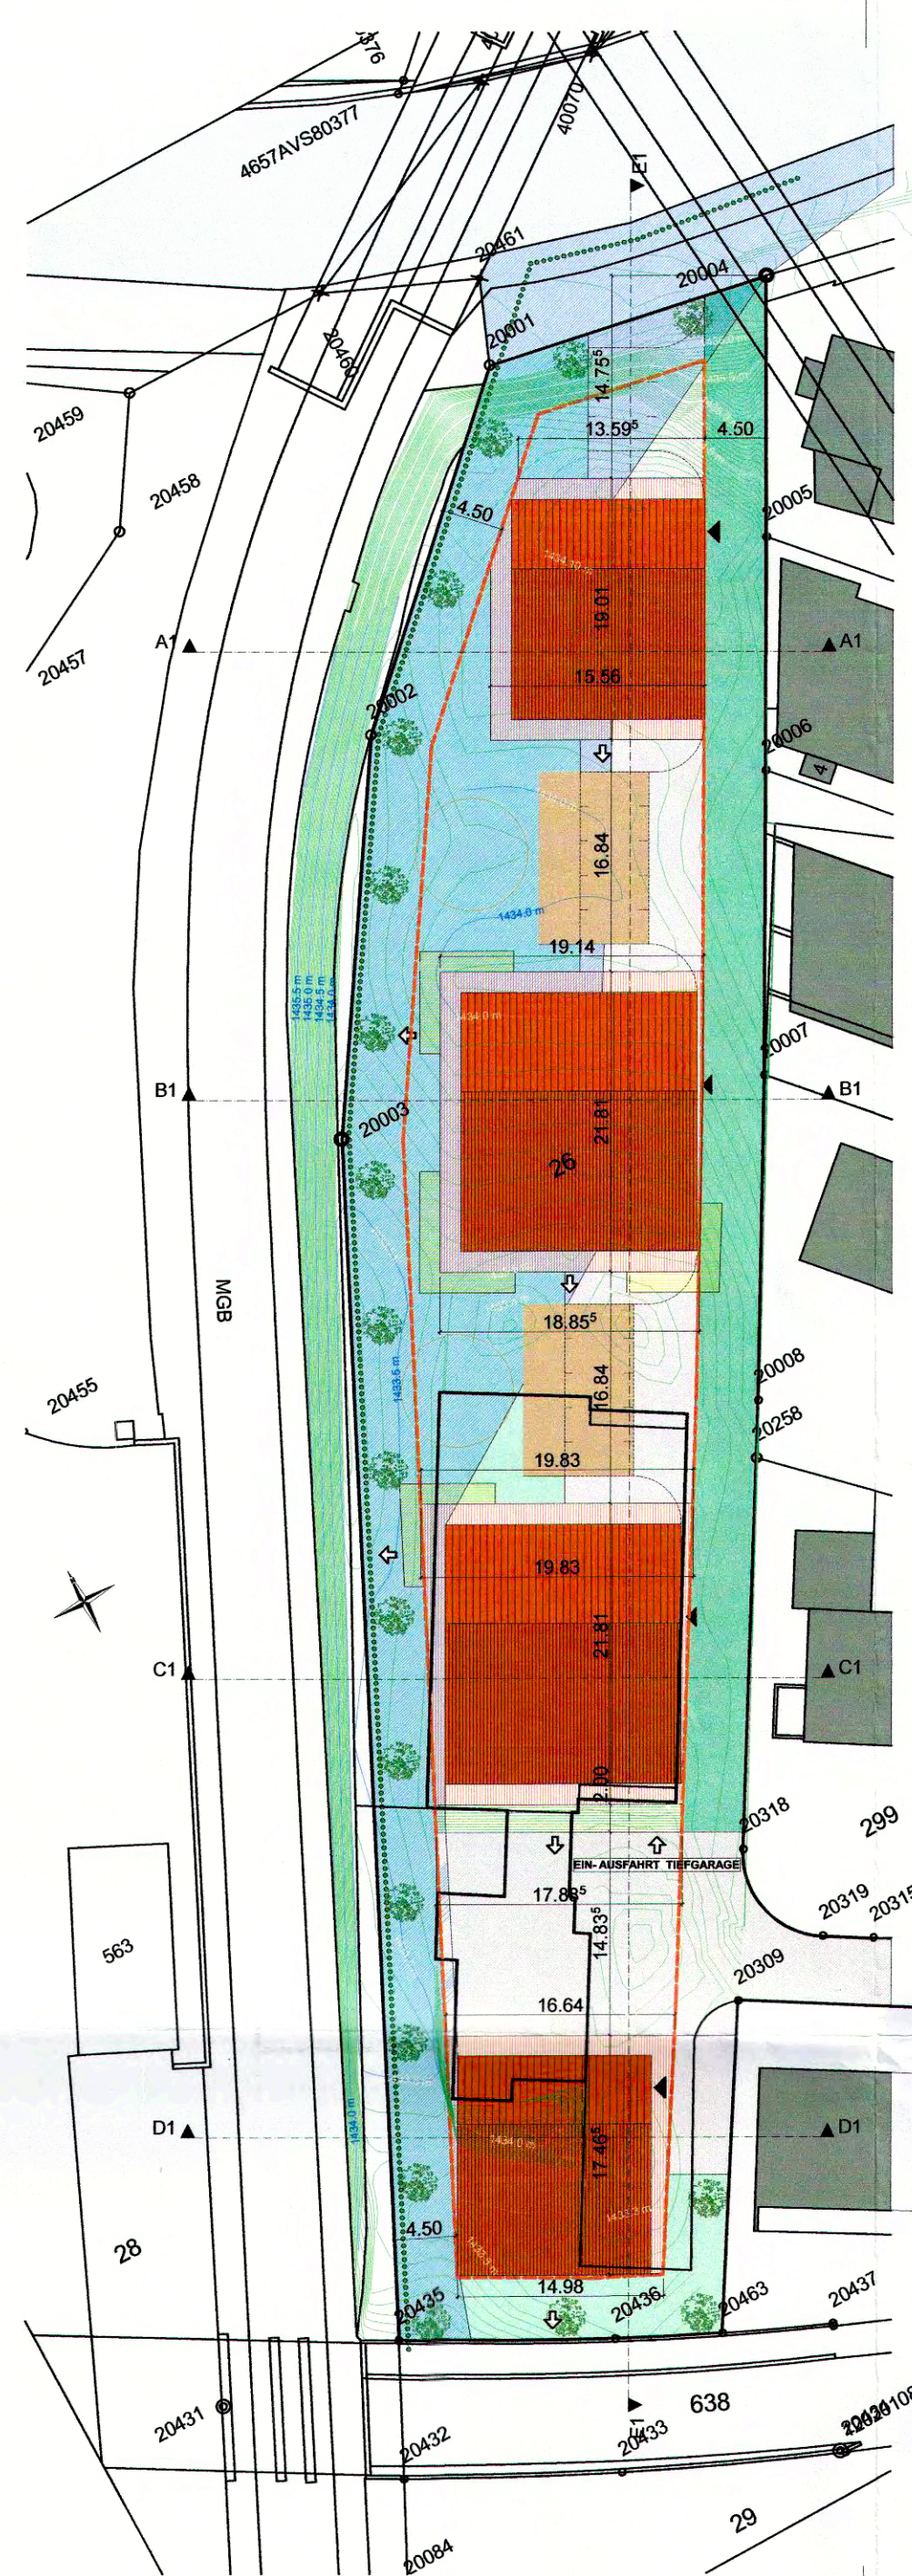


SCHNITT A - A

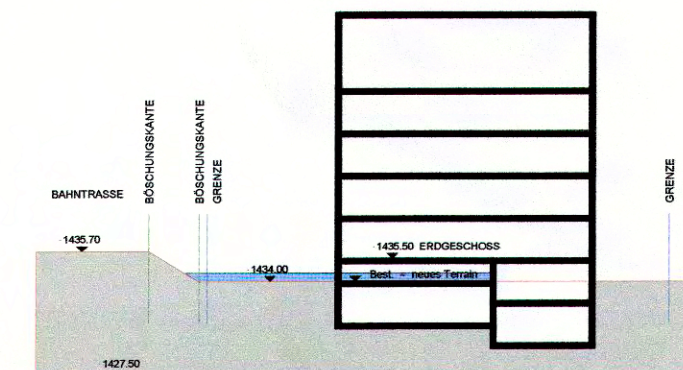

SCHNITT B - B

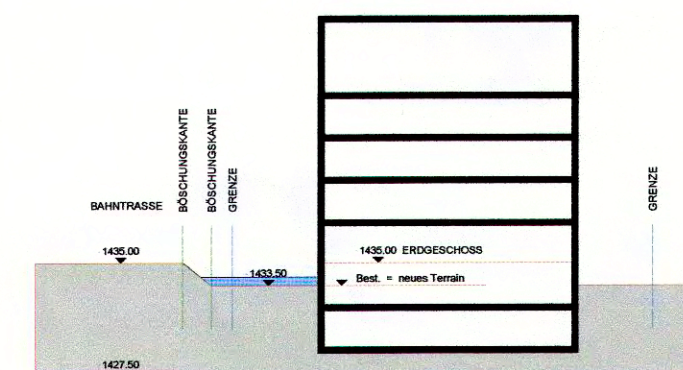

SCHNITT C - C

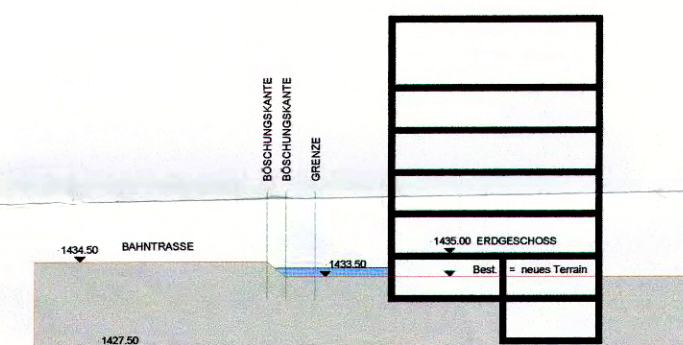

SCHNITT D - D