


Tourismusresort Andermatt

Genehmigungsexemplar

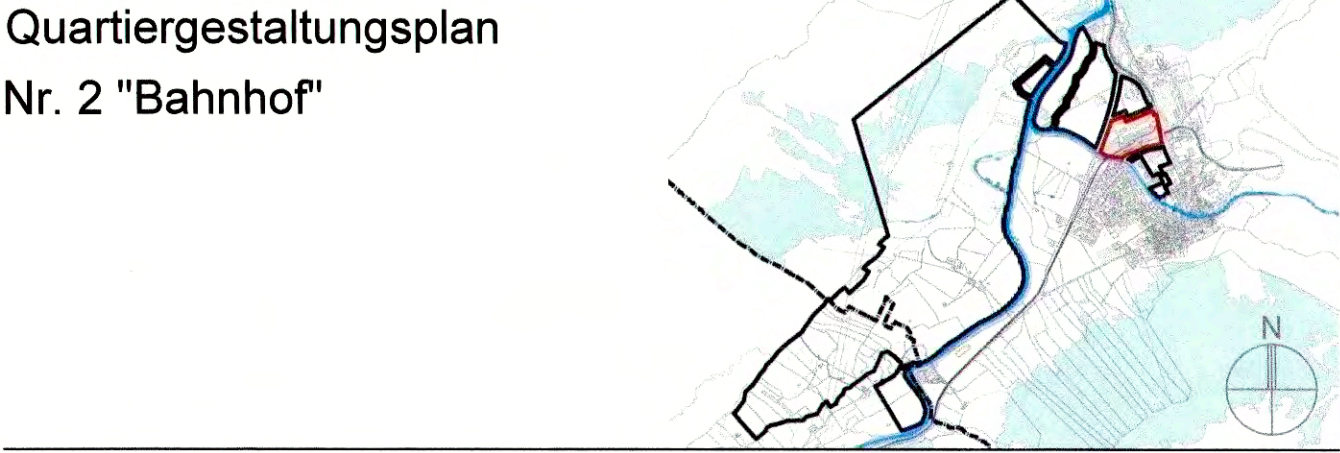

Die Quartiergestaltungsplanung umfasst:

- Quartiergestaltungsplan Nr. 2 Bahnhof
- Quartiergestaltungsvorschriften Nr. 2 Bahnhof
- Übergeordnete Quartiergestaltungsvorschriften für das ganze Resort
- Konzeptpläne für das ganze Resort

weitere Dokumente

- Umweltverträglichkeitsbericht Tourismusresort Andermatt
- Erläuterungsbericht zur Quartiergestaltungsplanung
- QGP- Übersichtsplan über das ganze Resort

Datum: 07.11.2008
rev:

Massstab: 1:500

Plan Nr. 5474.012a / mw
Format: 70 x 95

Steiner & Buschor

Ingenieure und Planer AG

Gotthardstrasse 52 • Postfach 1523 • 3401 Burgdorf
Telefon 034 420 80 00 • Telefax 034 420 80 01

Genehmigungsvermerke	
Vorprüfung am	15. Juli 2008
Öffentliche Auflage vom	18. August 2008 bis 16. September 2008
Von Baukommission erlassen am	7. NOV. 2008
Vom Regierungsrat des Kanton Uri genehmigt am	16. Dez. 2008
Beschluss Nr.	2008-75
Bauherrschaft	
AADC AG, Altdorf	
Matterhorn Gotthard Bahn, Brig	
Zustimmung Grundeigentümer	
Parz. Nr. 251	Matterhorn Gotthard Bahn, Brig
Parz. Nr. 252	Andermatt Gotthard Tourismus
Parz. Nr. 253	Einwohnergemeinde Andermatt
Parz. Nr. 269	Kanton Uri, Altdorf
Parz. Nr. 466	Kanton Uri, Altdorf
Parz. Nr. 751	Schweizerische Eidgenossenschaft
Parz. Nr. 752	Kanton Uri, Altdorf
Parz. Nr. 754	Matterhorn Gotthard Bahn, Brig
Parz. Nr. 791	Einwohnergemeinde Andermatt
Parz. Nr. 1067	Matterhorn Gotthard Bahn, Brig
Projektverfasser	
Germann & Achermann AG, Altdorf	
Nachführungsgeometer	
Sennhauser, Werner & Rauch AG	

