




Tourismusresort Andermatt Genehmigungsexemplar

Quartiergestaltungsplan

Nr. 1 "Bellevue"

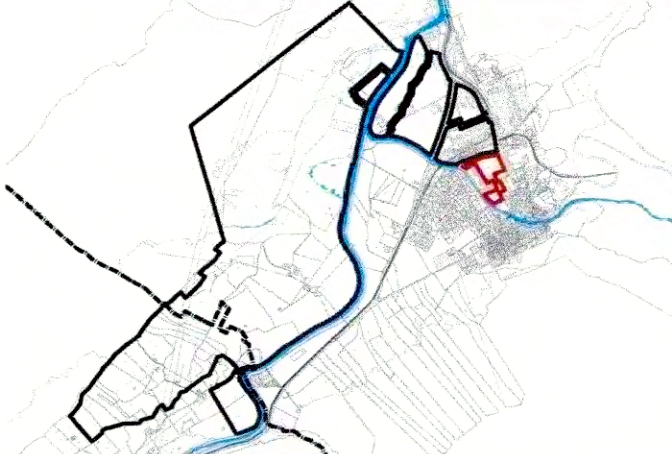

Die Quartiergestaltungsplanung umfasst:

- Quartiergestaltungsplan Nr. 1 Bellevue
- Quartiergestaltungsvorschriften Nr. 1 Bellevue
- Übergeordnete Quartiergestaltungsvorschriften für das ganze Resort
- Konzeptpläne für das ganze Resort

weitere Dokumente

- Umweltverträglichkeitsbericht Tourismusresort Andermatt
- Erläuterungsbericht zur Quartiergestaltungsplanung
- QGP: Übersichtsplan über das ganze Resort

Datum: 07.11.2008
rev:

Massstab: 1:500

Plan Nr. 5474.011a / mw
Format: 74 x 84

Steiner & Buschor
Ingenieure und Planer AG

Gotthardstrasse 52 • Postfach 1523 • 3401 Burgdorf
Telefon 034 420 80 00 • Telefax 034 420 80 01

Genehmigungsvermerke

Vorprüfung am 15. Juli 2008
Öffentliche Auflage vom 18. August 2008 bis 16. September 2008

Von Baukommission erlassen am 8. NOV. 2008

Vom Regierungsrat des Kanton Uri genehmigt am 16. Dez. 2008

Beschluss Nr. 2008-700

Bauherrschaft

AADC AG, Altdorf

Zustimmung Grundeigentümer

Parz. Nr. 253 Einwohnergemeinde Andermatt

Parz. Nr. 1062 AADC AG, Altdorf

Parz. Nr. 1115 Schweizerische Eidgenossenschaft

Projektverfasser

Denniston Architects Ltd.

UBN Tower, 10 John P. Ratten, Kuala Lumpur

Nachführungsgeometer

Für die Richtigkeit der Grundbuchskizze

Sennhauser, Werner & Rauch AG

Legende

Festlegungen

- Perimeter
- Baulinie
- Baufeld
max. GZ= max. Geschosshöhe
- Zugänge zu den Hauptbauten
- Strasse für den motorisierten Verkehr
- Öffentliche Plätze und Fussgängerbereiche
- Grünbereiche
- Ergänzungsplanung Parkwald
- Ein- und Ausfahrten Einstellhalle
- Fussweg im Baubewilligungsverfahren festzulegen
- minimaler Grenzabstand

Hinweise

- Bauabstandslinie
- Gewässerraumzone
- bestehende Wege und Strassen
- bestehender Parkwald
- Gewässer
- bestehende Bauten

