




Tourismusresort Andermatt Genehmigungsexemplar

Quartiergestaltungsplan
Nr. 3 "Sportzentrum"

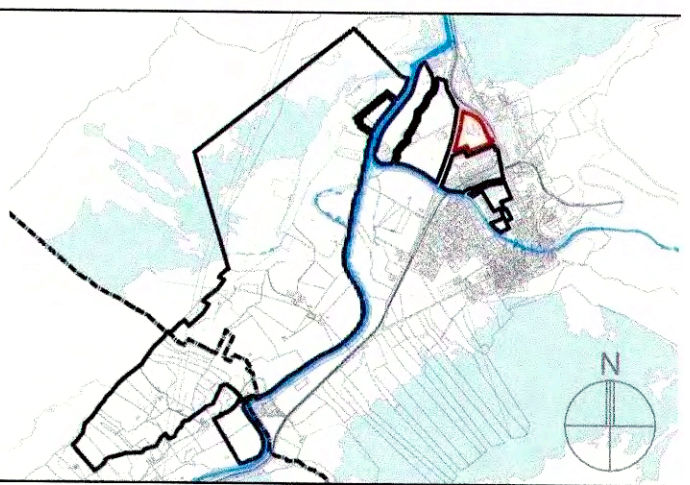

Die Quartiergestaltungsplanung umfasst:

- Quartiergestaltungsplan Nr. 3 Sportzentrum
- Quartiergestaltungsvorschriften Nr. 3 Sportzentrum
- Übergeordnete Quartiergestaltungsvorschriften für das ganze Resort
- Konzeptpläne für das ganze Resort

weitere Dokumente

- Umweltverträglichkeitsbericht Tourismusresort Andermatt
- Erläuterungsbericht zur Quartiergestaltungsplanung
- QGP- Übersichtsplan über das ganze Resort

Datum: 07.11.2008
rev:

Massstab: 1:500

Plan Nr. 5474.013a / mw
Format: 60 x 105

Steiner & Buschor
Ingenieure und Planer AG

Gotthardstrasse 52 • Postfach 1523 • 3401 Burgdorf
Telefon 034 420 80 00 • Telefax 034 420 80 01

Genehmigungsvermerke

Vorprüfung am 15. Juli 2008
Öffentliche Auflage vom 18. August 2008 bis 16. September 2008

Von Baukommission erlassen am 7. NOV. 2008

Vom Regierungsrat des Kanton Uri genehmigt am 16. Dez. 2008
Beschluss Nr. 2008-705

Bauherrschaft
AADC AG, Altdorf

Zustimmung Grundeigentümer
Parz. Nr. 751 Schweizerische Eidgenossenschaft RZ 12
Parz. Nr. 752 Kanton Uri, Altdorf AB
Parz. Nr. 753 Kanton Uri, Altdorf AB
Parz. Nr. 1110 Schweizerische Eidgenossenschaft RZ 12

Projektverfasser
Theo Holz AG, Zürich Cherholz

Nachführungsgeometer
Für die Richtigkeit der Grundzeichentopie
Sennhauser, Werner & Rauch AG W. Rauch

Legende

Festlegungen

- Perimeter
- Baulinie
- Baufeld
max. GZ= max. Geschosszahl
- Zugänge zu den Hauptbauten
- Baubereiche für unterirdische Bauten
- Öffentliche Plätze und Fussgängerbereiche
- Strasse für den motorisierten Verkehr
- Sportfeld
- Aussenbad
- Bereich für Aufgänge (Treppen / Lifte)
- Grünbereiche
- Ein- und Ausfahrten Einstellhalle
- Neugestaltung Gewässer
- Approximative Höhenkoten

Hinweise

- bestehende Strassen
- bestehende Bauten
- Gewässerraumzone
- vorgesehenes neues Gleis
- Bauabstandslinie
- Baulinie gegenüber Nationalstrasse

