


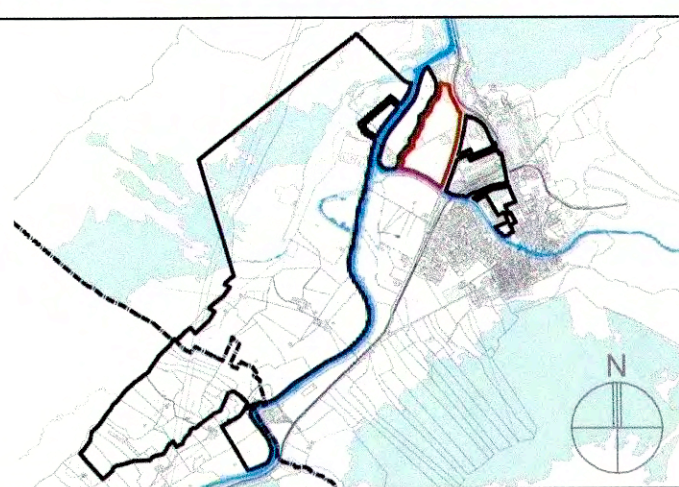

- Quartiergestaltungsplan Nr. 4 Zentrum
- Quartiergestaltungsvorschriften Nr. 4 Zentrum
- Übergeordnete Quartiergestaltungsvorschriften für das ganze Resort
- Konzeptpläne für das ganze Resort

- Umweltverträglichkeitsbericht Tourismusresort Andermatt
- Erläuterungsbericht zur Quartiergestaltungsplanung
- QGP- Übersichtsplan über das ganze Resort

Datum: 07.11.2008
rev:

Massstab: 1:50

Steiner & Buschor
Ingenieure und Planer AG
Goethestrasse 52 • Postfach 1523 • 3401 Burgdorf
Telefon 034 420 80 00 • Telefax 034 420 80 01

Vorprüfung am 15. Juli 2008
Öffentliche Auflage vom 18. August 2008 bis 16. September 2008

Vom Regierungsrat des Kanton Uri genehmigt am
Beschluss Nr.

Parz. Nr. 466	Kanton Uri, Altdorf	
Parz. Nr. 752	Kanton Uri, Altdorf	
Parz. Nr. 758	Einwohnergemeinde Andermatt	
Parz. Nr. 1110	Schweizerische Eidgenossenschaft Papiermehrschneide 14, Bern	
Parz. Nr. 1114	Schweizerische Eidgenossenschaft	

Marcel Meili, Markus Peter Architekten, Zürich
Burkhalter Sumi Architekten, Zürich
Gay Holzer Kobler, Monthey
ARGE Zentrum 4E
Cino Zucchi Architetti, Milano
Germann & Achermann AG, Altdorf
Devanthy & Lamunière, Carouge
Denniston Architects Ltd

Nachführungsgeometer
Für die Fideität der Grundbuchpläne
Sennhauser, Werner & Rauch AG

