


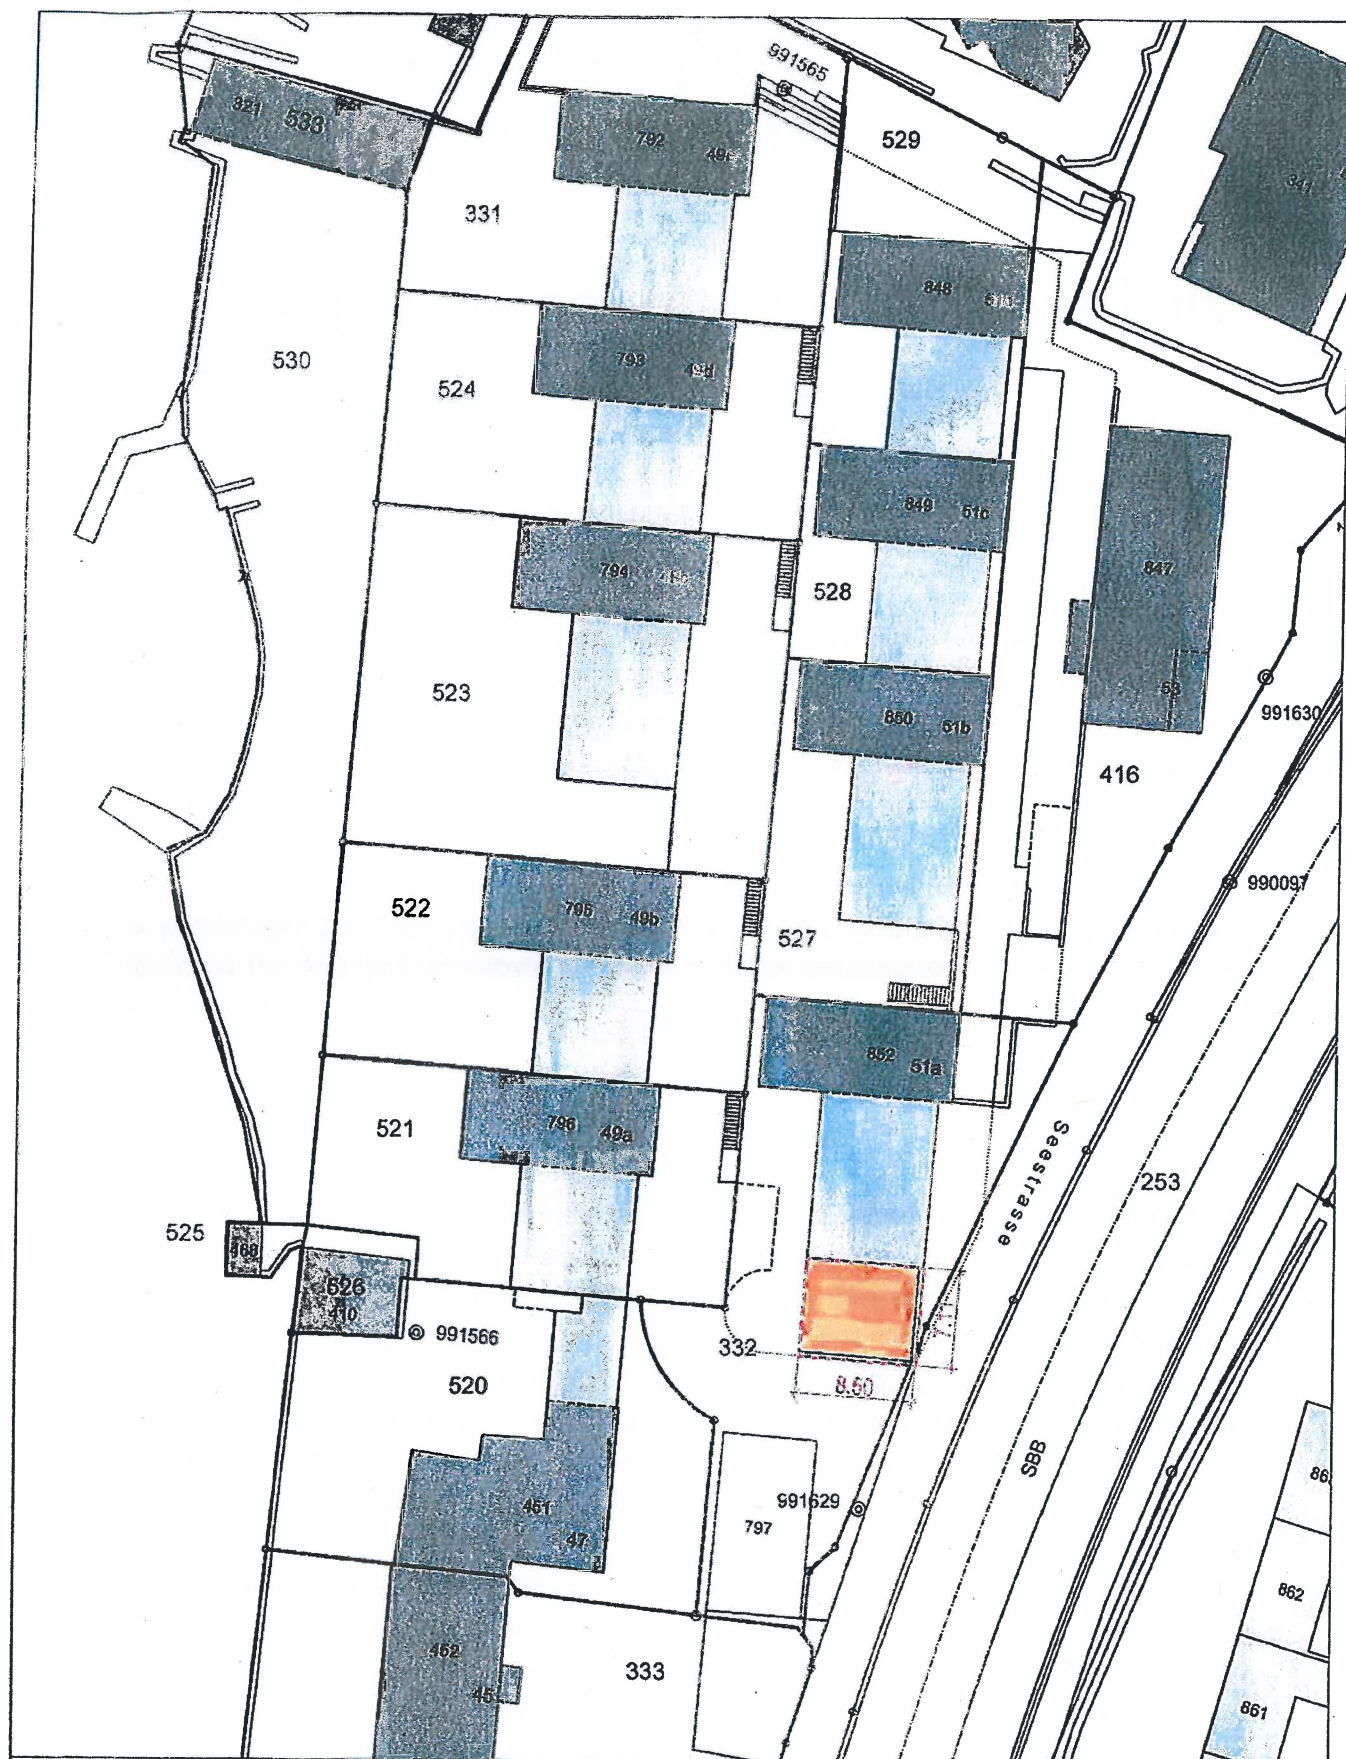

PLANNUMMER: 2.0.2	PLANTITEL: Situationsplan	BAUVORHABEN: Parzelle 332 Ergänzung Überdachung Sitzplatz Seestrasse 51a 6454 Füllhorn	HTS ARCHITEKTEN + PARTNER AG	
PROJEKTNUMMER: 1529	MASSSTAB: 1:500 PLANGRÖSSE: A4	DAT / GEZ.: 21.07.16 mg's REV.:	6460 Alldorf info@hts-architekten.ch	Telefon 041 871 03 34 Telefax 041 870 29 33