
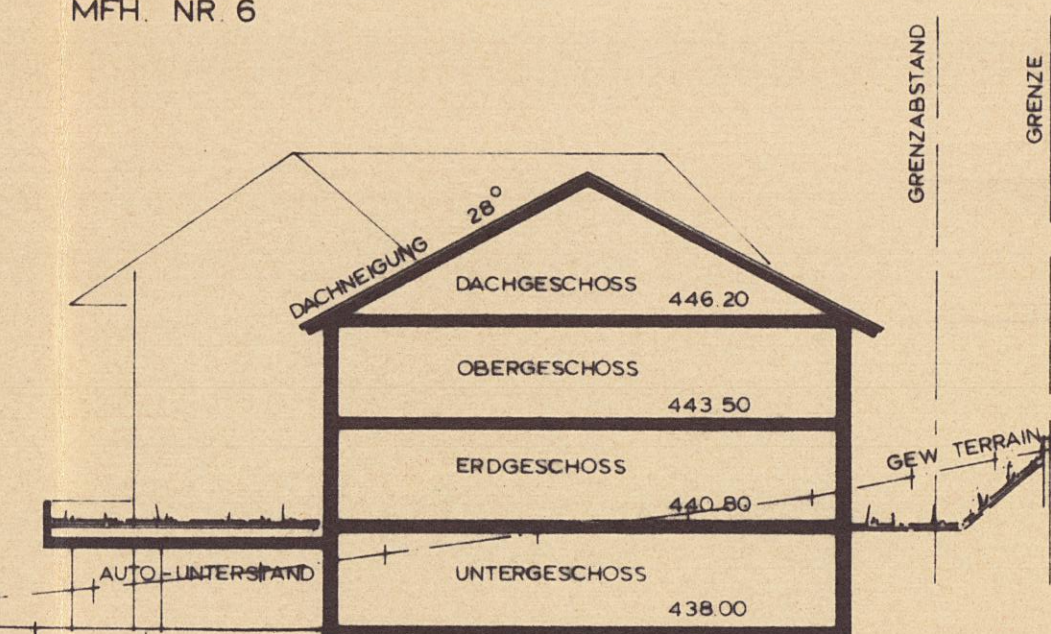


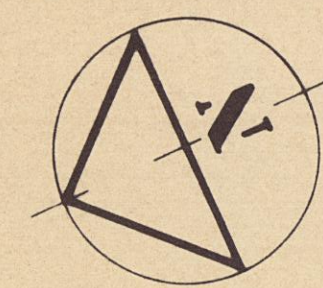

DIE UNTERZEICHNETEN ERKLÄREN HIERMIT, SICH GEGEN -
SEITIG DIE NOTWENDIGEN GRENZ- , RESP. NAHERBAURECHTE
EINZURÄUMEN, UND NACH BAUVOLLENDUNG AUF GRUND
DER DEFINITIVEN VERMESSUNG EINE GRENZBEREINIGUNG
DURCHFÜHREN, WELCHE INS GRUNDBUCH EINGETRAGEN
WIRD.

CARLO WALKER *C. Walker* M. SCHILLER-KNECHT *M. Schiller-Knecht*
IV. H. KNECHT *H. Knecht*
A+G GERIG-ZGRAGGEN *A. Gerig-Zgraggen* HORST KARCHER *H. Karcher*
IV. C. WALKER *C. Walker*

GRÜNFLÄCHEN / KINDERSPIELPLATZE

KINDERSPIELPLATZ ① = ca. 190 m² TOTAL = ca. 335 m² ± ca. 10 %
KINDERSPIELPLATZ ② = ca. 145 m² DER BRUTTOGESCHOSSFLÄCHE

GRÜNFLÄCHEN	STRASSE	MFH 1-6	EFH 7	EFH 8	EFH 9	TOTAL
GRUNDSTÜCKFLÄCHEN	548	3077	1073	958	1030	6686
GRÜNFLÄCHEN ca	—	1236	581	527	524	2868
GRÜNFLÄCHE TOTAL ± ca. 43 % DER GRUNDSTÜCKFLÄCHE TOTAL						

EINFACHE GESELLSCHAFT "UNTERER WINKEL" FLUELEN

CARLO WALKER
UTZIGMATT 38
6460 ALTDORF

MONIKA SCHILLER - KNECHT
FORSTERSTRASSE 67
8044 ZÜRICH

A+G GERIG - ZGRAGGEN
RÜTTISTRASSE
6467 SCHATTDORF

HORST KARCHER
KIESEKAMPWEG 27
D - 4400 MÜNSTER

F.P.A. = FEUERPOLIZEILICHER GEBÄUDEABSTAND
G.A. = GRENZABSTAND

OBJEKT
ÜBERBAUUNG "UNTERER WINKEL"
FLUELEN
PLAN/MST. 1:200
QUARTIERGESTALTUNG

DATUM/GEZ. 11.2.1982 / mw
FORMAT 105/75
REV. 29.3.82 21.4.83
16.4.82

PLANNR
11/1

BAUHERRSCHAFT
CARWA IMMOBILIEN AG
UNTERER WINKEL
6454 FLUELEN

CARWA
architektur ag
6454 FLUELEN
TEL. 044 / 2 50 20


LEGENDE

- QUARTIERGESTALTUNGSGENEHMIGUNG
VOM 18. MAI 1983 (EFH NR. 7)
- QUARTIERPLAN - ÄNDERUNG
- BESTEHENDE TIEFGARAGE

REV. 9.12.1986 / mw REV. 17.2.1987 / mw

EFH. NR. 7

MFH. NR. 6

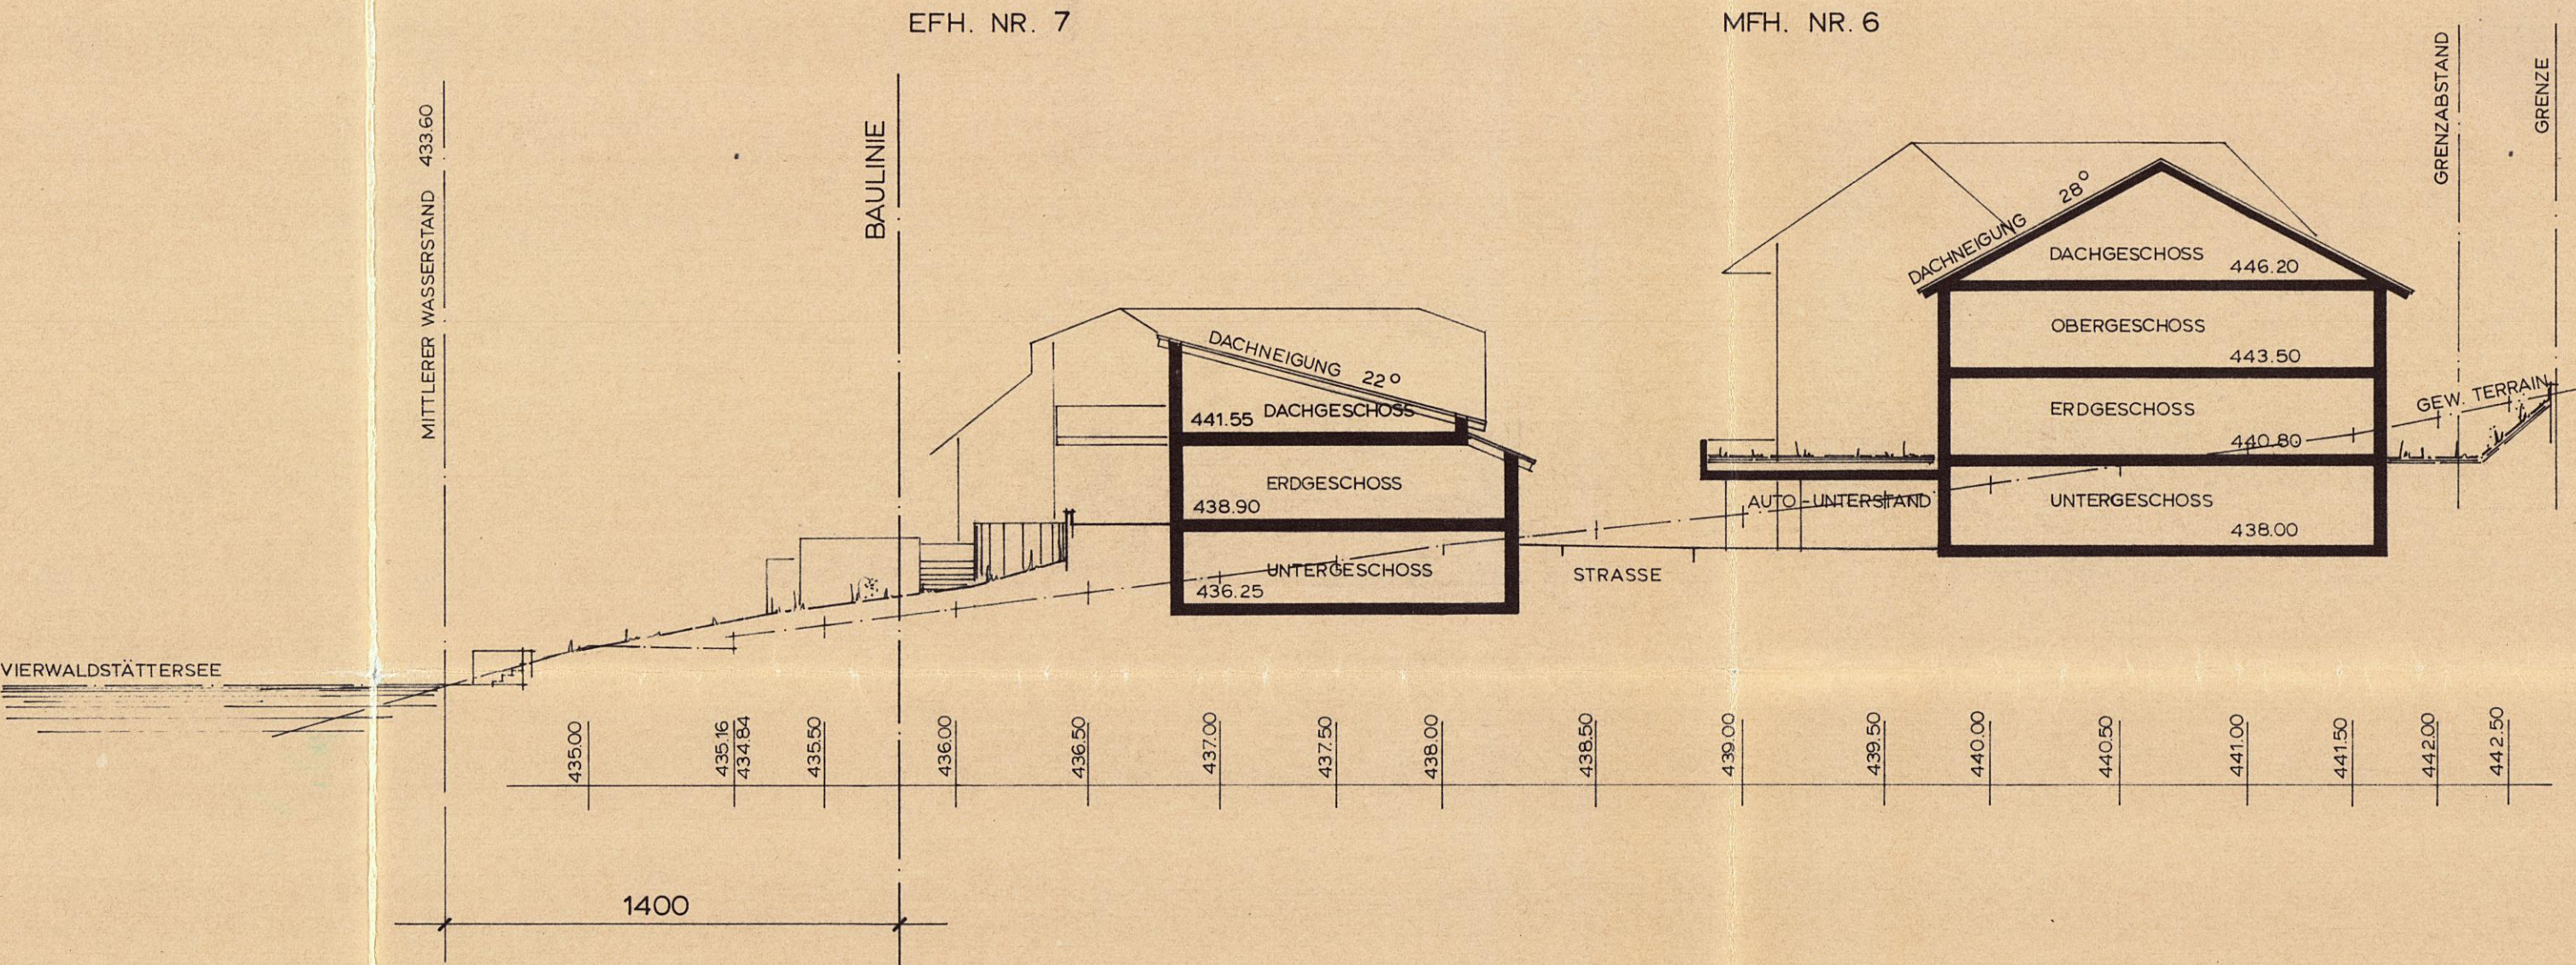

EINFACHE GESELLSCHAFT "UNTERER WINKEL" FLÜELEN

CARLO WALKER
UTZIGMATT 38
6460 ALTDORF

MONIKA SCHILLER - KNECHT
FORSTERSTRASSE 67
8044 ZÜRICH

A.+G. GERIG - ZGRAGGEN
RÜTTISTRASSE
6467 SCHATTDORF

HORST KARCHER
KIESEKAMPWEG 27
D - 4400 MÜNSTER

F.P.A. = FEUERPOLIZEILICHER GEBAUDEABSTAND
G.A. = GRENZABSTAND

KANZLEI-EXEMPLAR

OBJEKT
ÜBERBAUUNG "UNTERER WINKEL" FLÜELEN
PLAN/MST. 1: 200
QUARTIERGESTALTUNG

DATUM/GEZ. 11. 2. 1982 / mw
FORMAT 105/ 75
REV. 29. 3. 82
5. 4. 82

PLANNR.
11/ 1

BAUHERRSCHAFT
EINFACHE GESELLSCHAFT
"UNTERER WINKEL"
6454 FLÜELEN

CAWA
CARLO WALKER
ARCHITEKTURBÜRO
6460 ALTDORF
TEL. 044/ 2 50 20

PROJEKT : ALBERT CAVIEZEL ARCHITEKT ETH 6354 VITZNAU