

VON DER GEMEINDE ERLASSEN AM:

FÜR DEN GEMEINDERAT:

VON DER REGIERUNGSRAT DES KANTONS URI GENEHMIGT AM:

FÜR DEN REGIERUNGSRAT:

MIT ZUSTIMMUNG DES GRUNDEIGENTÜMERS VOM:

DANIEL INFANGER:

14. Feb. 2006

Einwohner-Gemeinderat Flüelen

Präsident Gemeinderat Flüelen

Genehmigt in der Sitzung des Regierungsrates vom 25. April 2006

Standeskanzlei Uri

der Kantonsdirektor

14. Feb. 2006

Einwohner-Gemeinderat Flüelen

Präsident Gemeinderat Flüelen

- LEGENDE:
- Perimeter

Baubereich

bestehende Gebäude

Bebauungsvorschlag Haus A / Haus B

Bebauungsvorschlag Haus C

Fahrverkehr/Parkplätze

Spielplatz / Gemeinschaftsfläche

Bebauungsvorschlag

Grünflächen

Fussgänger

privater Aussenraum

Einstellhalle

KE

Waldabstand





Chappuis Aregger Solèr AG

dipl. Architekten ETH HTL SIA

www.casarch.ch

e-mail: info@casarch.ch

Herrengasse 16 6460 Altdorf Fon 041 874 07 90 Fax 041 874 07 91

BAUOBJEKT : Neubau Atriumhofsiedlung, Usserdorf, 6454 Flüelen

BAUHERRSCHAFT : Infanger Daniel, in der Mühlematte 11, 6460 Altdorf

BAUEINGABE : Schnitt Gestaltungsplan 1:200

Plan-Nr.: 258-101 Mst.: 1:200 Rev.: 30.09.2005 UBa Gez.: 22.09.2005 VE Gr.: 30/63

VON DER GEMEINDE ERLASSEN AM:



FÜR DEN GEMEINDERAT:

VON DER REGIERUNGSRAT DES KANTONS URI GENEHMIGT AM:



FÜR DEN REGIERUNGSRAT:

MIT ZUSTIMMUNG DES GRUNDEIGENTÜMERS VOM:

DANIEL INFANGER:


14. Feb. 2006

Einwohner-Gemeinderat Flüelen
Gemeindegemeinderat


Genehmigt in der Sitzung des
Regierungsrates vom 25. April 2006

Standeskanzlei Uri
Der Kanzlerdirektor

LEGENDE:

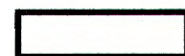

Perimeter

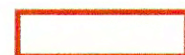

Baubereich



bestehende Gebäude



Bebauungsvorschlag Haus A / Haus B



Bebauungsvorschlag Haus C



Fahrverkehr/Parkplätze



Spielplatz / Gemeinschaftsfläche



Bebauungsvorschlag



Grünflächen



Fussgänger



privater Aussenraum




Einstellhalle



Kehrichtsammelstelle



gewachsenes Terrain

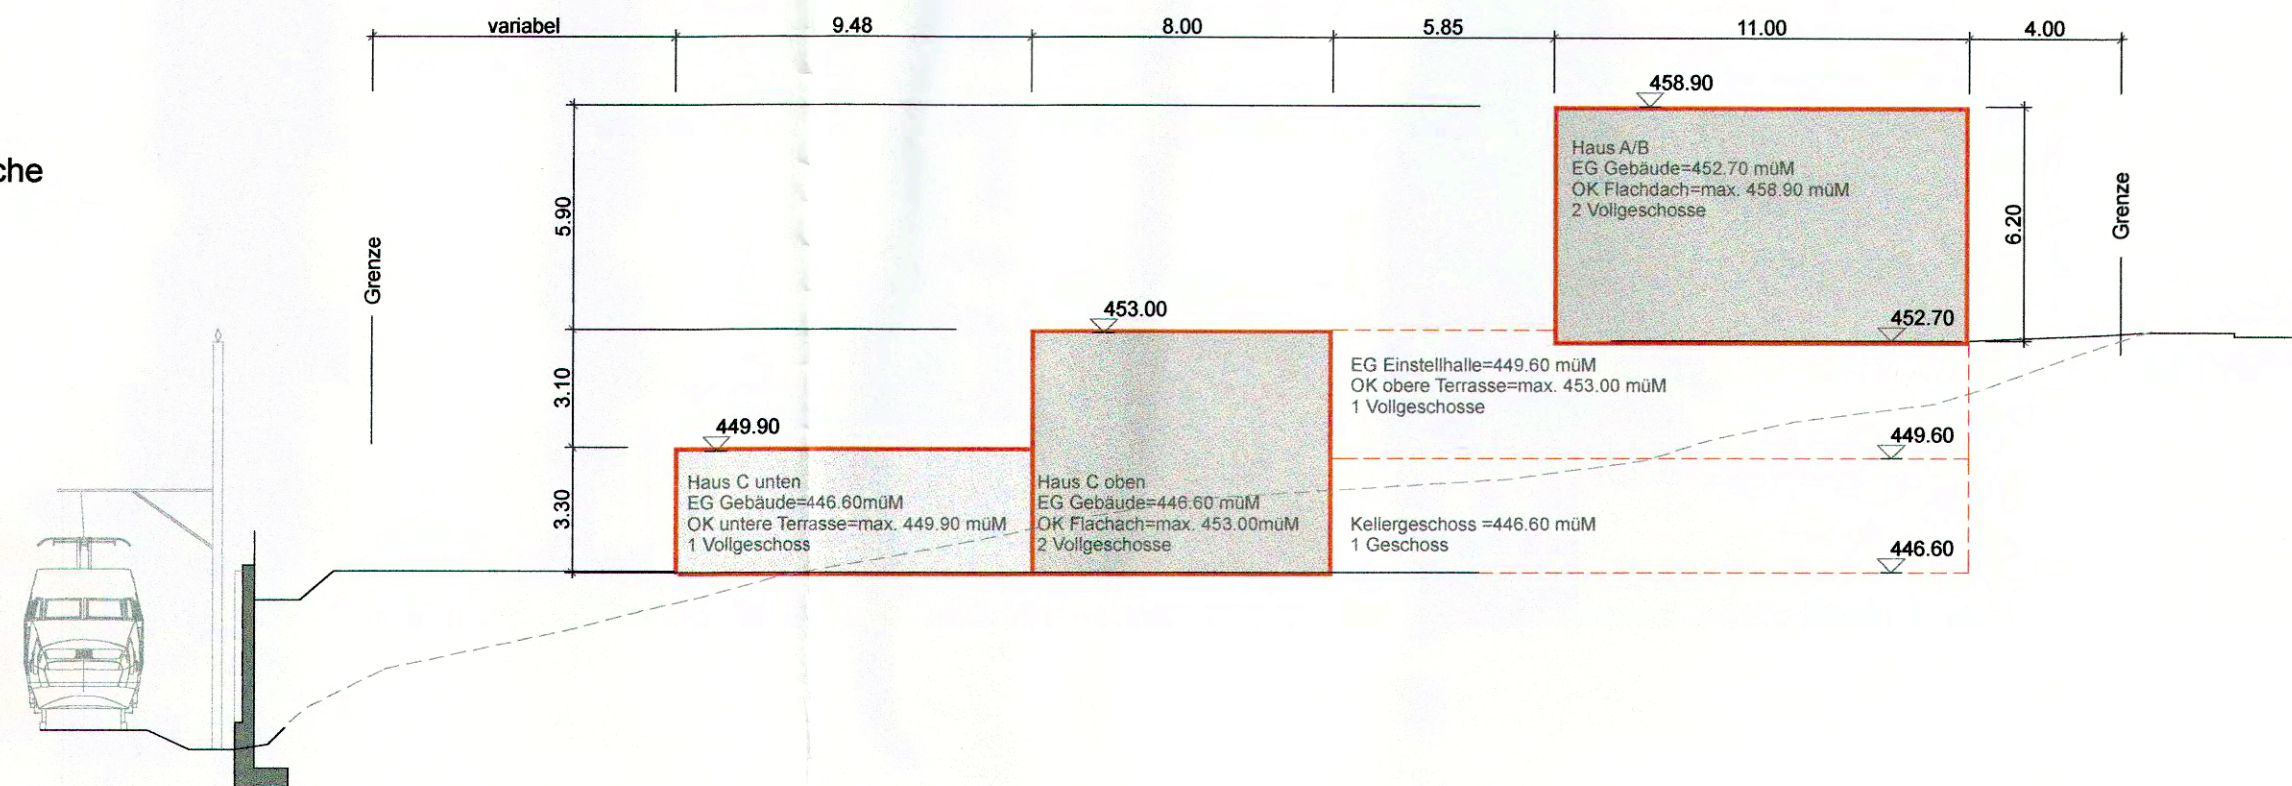

Schnitt A-A