

VOM GEMEINDERAT ERLASSEN AM:
IM NAMEN DES GEMEINDERATES
DER GEMEINDERÄSIDENT:
DER GEMEINDESCHREIBER:

VOM REGIERUNGSRAT DES KANTONS URI GENEHMIGT AM: 21. Juni 2011
BESCHLUSS NR.: 2011-438
FÜR DEN REGIERUNGSRAT:

MIT ZUSTIMMUNG DER GRUNDEIGENTÜMER VOM:

PROJEKTVERFASER:
HTS ARCHITEKTEN, Q4 Altdorf Ost / Hellgasse 23 / 6460 Altdorf
BEAT GISLER ARCHITEKTURBÜRO / 6460 Altdorf

LEGENDE:

- Gestaltungsperimeter QGP
- Gestaltungsperimeter QGP-Änderung

PARZELLIERUNG

- BESTEHENDE PARZELLENRENZE
- ALTE PARZELLENRENZE
- PROJEKTIERTE PARZELLENRENZEN
- PROJEKTIERTE RENZE ERSCHLISSUNGSSTRASSE

BAULINIE / RENZABSTANDSLINIEN

- RENZABSTANDSLINIE FÜR WOHNBAUTEN
- RENZABSTANDSLINIE FÜR AN- UND NEBENBAUTEN

BAUTEN

- BESTEHENDE BAUTEN
- BAUBEREICH A, WOHNBAUTEN MIT 4 VOLLGESCHOSSEN
- BAUBEREICH A, WOHNBAUTEN MIT 3 VOLLGESCHOSSEN MIT ATTIKA ODER DACHGESCHOSS
- BAUBEREICH A, WOHNBAUTEN MIT 2 VOLLGESCHOSSEN UND DACH- ODER ATTIKAGESCHOSS
- BAUBEREICH B, AN- UND NEBENBAUTEN
- BAUBEREICH C, UNTERGESCHOSSE / TIEFGARAGEN
- BAUBEREICH D, TRANSPARENTE VELOUNTERSTÄNDE
- ZUFABRT TIEFGARAGEN

VERKEHR

- ADLERGARTENSTRASSE 50 km/h
- ALLGEMEINER BEREICH, ERSCHLISSUNGSSTRASSE
- ERSCHLISSUNGSSTRASSE WENDEBEREICH
- SICHTBEREICH

UMGEBUNG

- PRIVATE ALLGEMEINBEREICHE, ZUFABRT TIEFGARAGEN
- PRIVATE ALLGEMEINBEREICHE, PARKPLÄTZE
- PRIVATE ALLGEMEINBEREICHE, ZUGÄNGE WOHNBAUTEN
- PRIVATE ALLGEMEINBEREICHE, SPIELPLATZ
- PRIVATE ALLGEMEINBEREICHE, ZUGÄNGE IM SPIELBEREICH
- PRIVATE BEREICHE, GRÜNFLÄCHEN UND GARTENFLÄCHEN
- PRIVATE BEREICHE, MÖGLICHE HECKEN MAX. HÖHE 1,80 M
- BÄUME NEU
- STANDORT KEHRICHTCONTAINER
- HÖHENKOTEN BESTEHEND



Bezüglich Parkplatzgestaltung und Veloabstellraum wurde zwischen Herrn Werner Gamma und den Geschwistern Gisser eine separate Vereinbarung (15. resp. 16. Dezember 2000) unterzeichnet.



GEMEINDE SCHATTDORF

QUARTIERGESTALTUNGSPLAN HOF PARZ. NR. 252, 254, 701, 1546, 1452

EINGEGANGEN 15.05.2011

SCHEMASCHNITTE MST. 1 : 200

GRÖSSE: 42 X 80

DATUM: 22.05.2001 / 15.11.2010

GEZEICHNET: SCH

VOM GEMEINDERAT ERLASSEN AM:

IM NAMEN DES GEMEINDERATES

DER GEMEINDERPÄSIDENT:

DER GEMEINDESCHREIBER:

VOM REGIERUNGSRAT DES KANTONS URI GENEHMIGT AM: 21. Juni 2011

BESCHLUSS NR.:

FÜR DEN REGIERUNGSRAT:


MIT ZUSTIMMUNG DER GRUNDEIGENTÜMER VOM:

PROJEKTVERFASSER:


HTS ARCHITEKTEN, Q4 Altdorf Ost / Hellgasse 23 / 6460 Altdorf

BEAT GISLER ARCHITEKTURBÜRO / 6460 Altdorf

SCHNITT S1 - S1

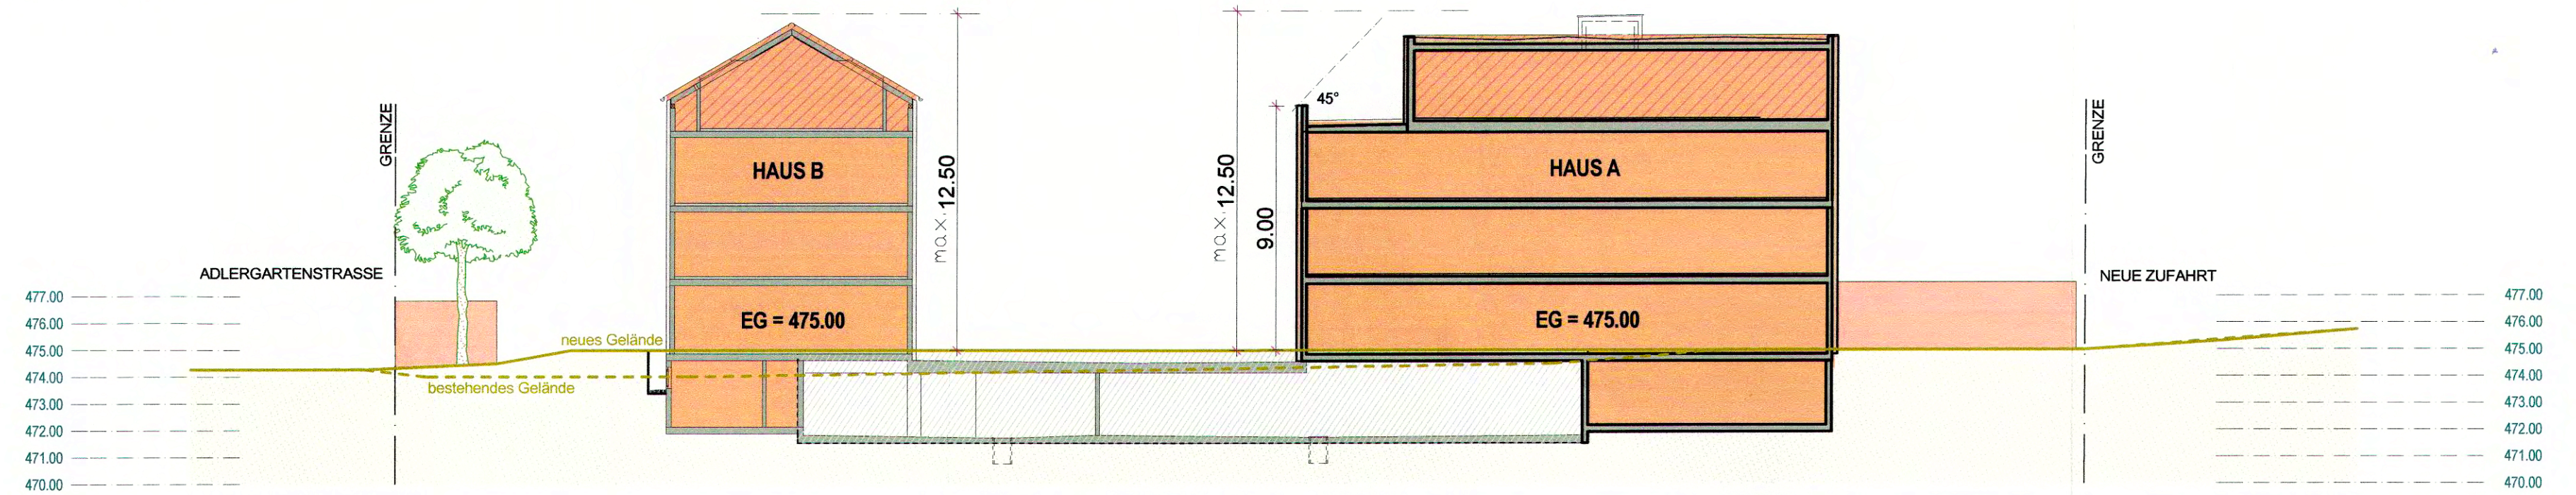

SCHNITT S2 - S2

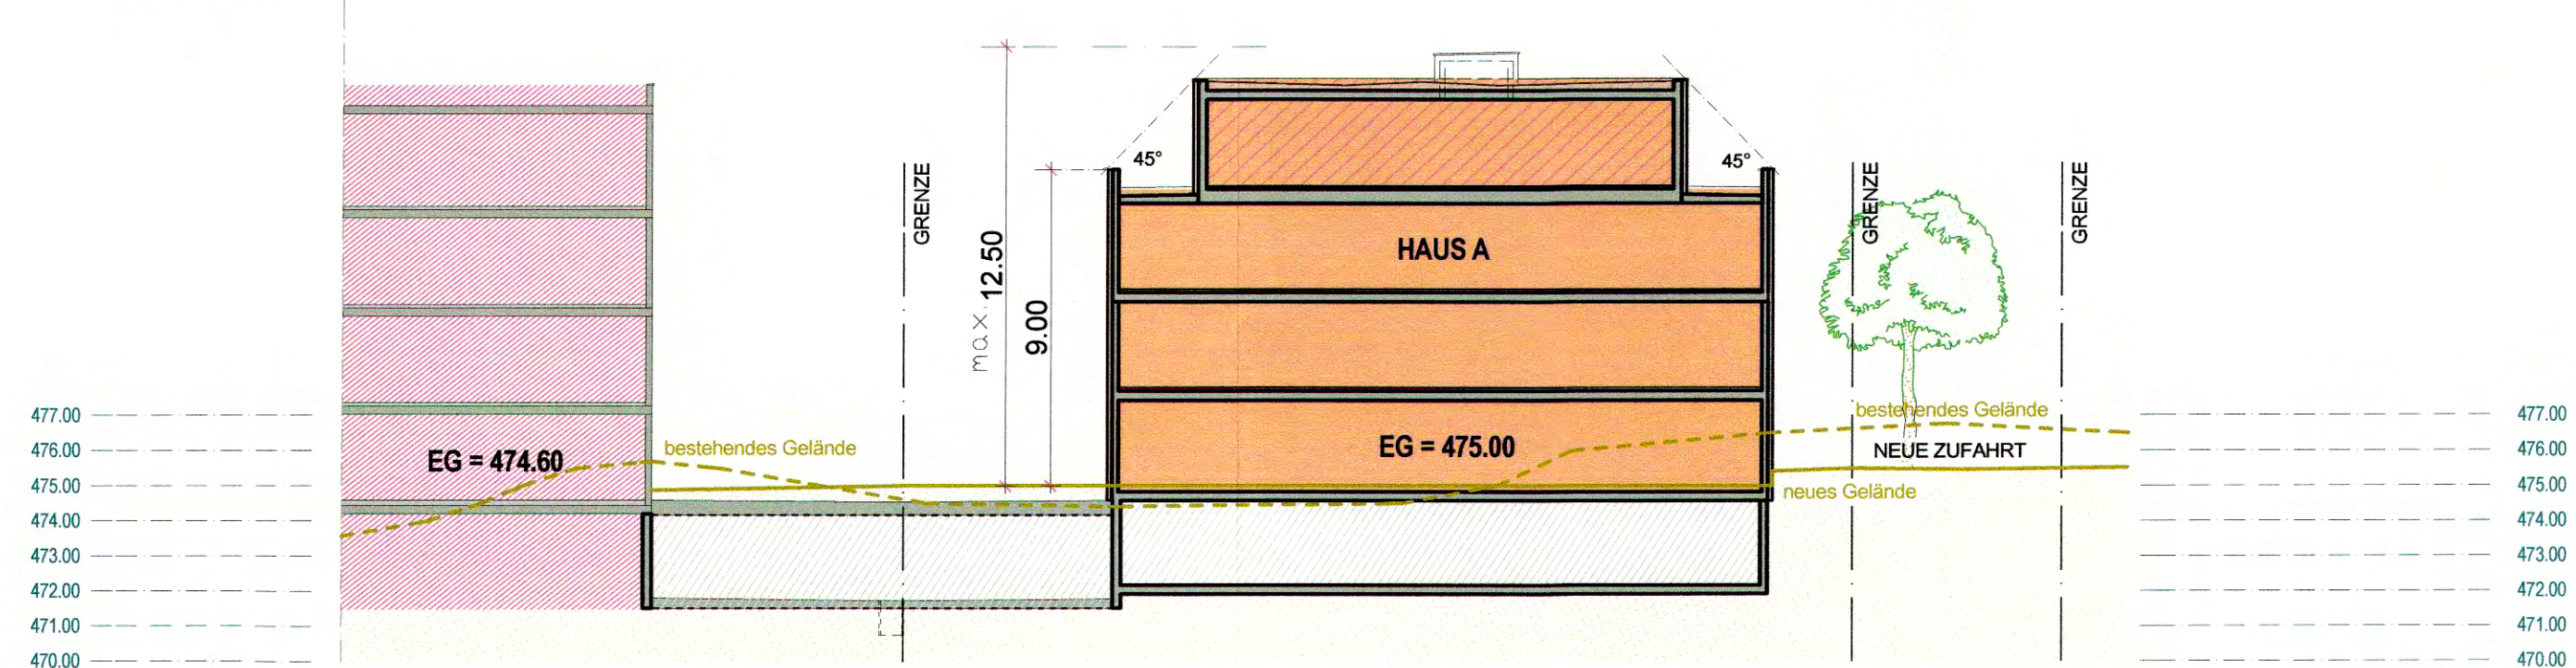

SCHNITT S3 - S3

