


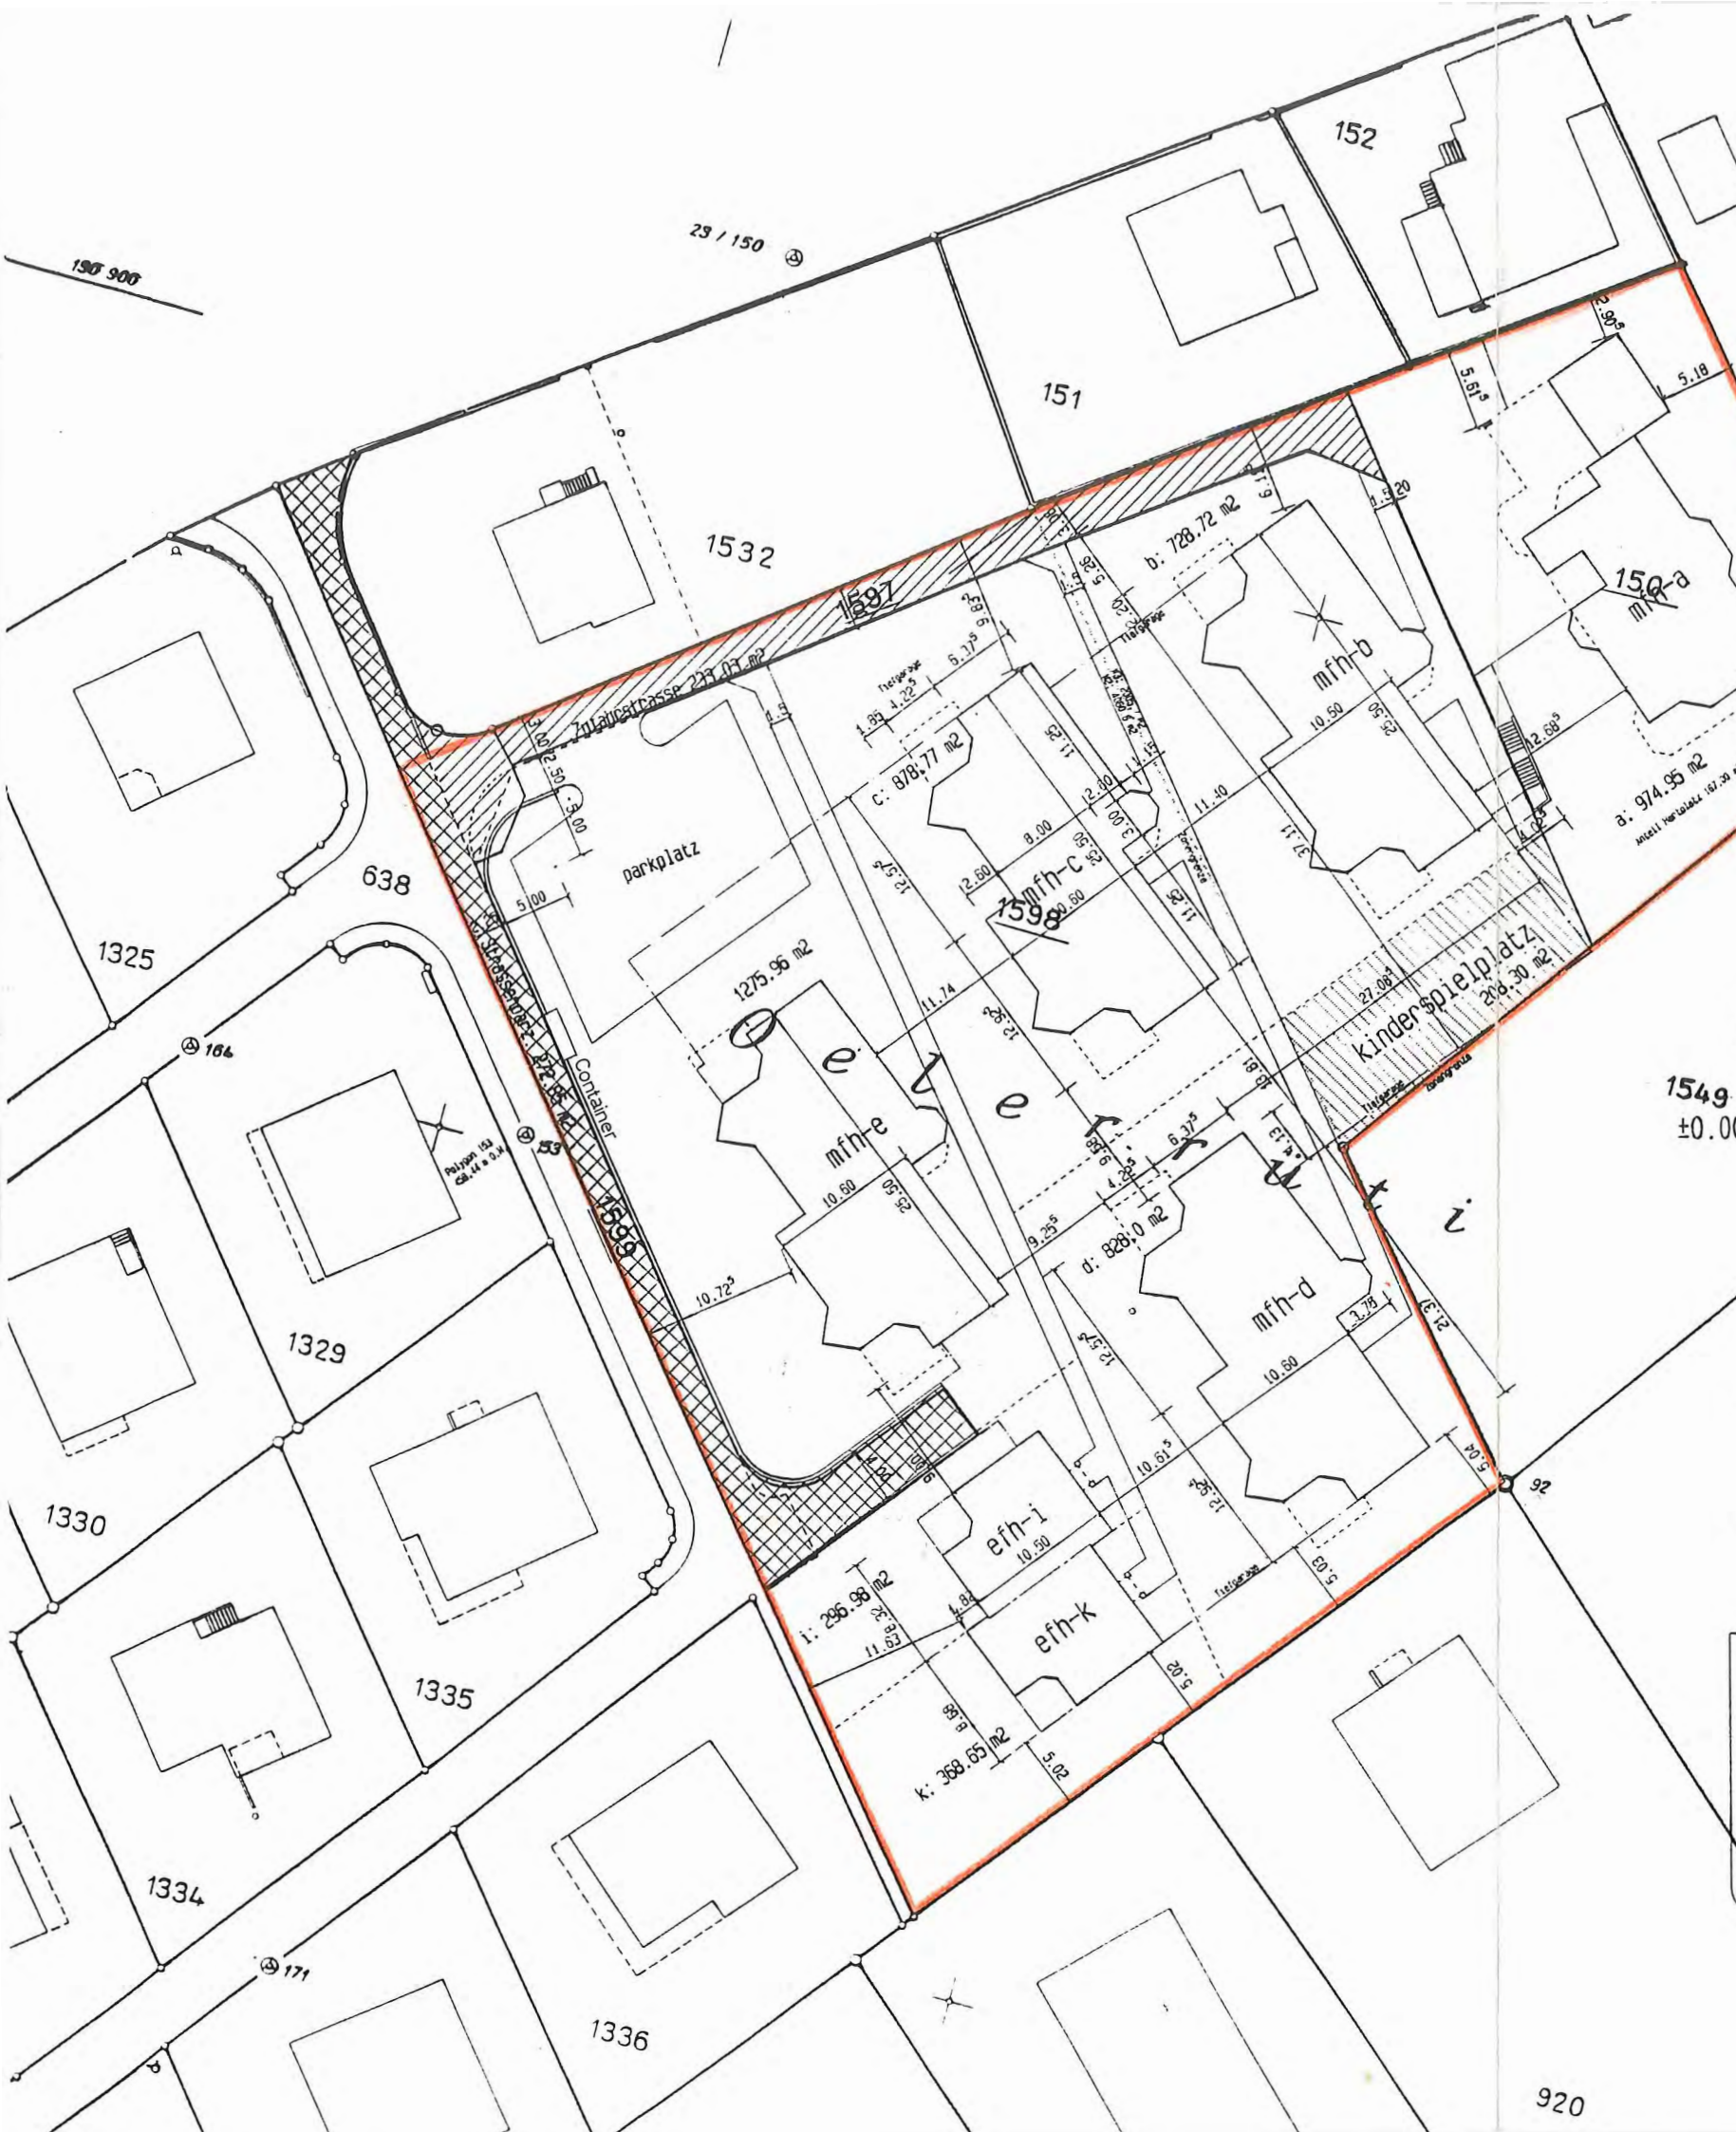

154g
±0.00 = 459.55

Genehmigt durch den Gemeinderat
in seiner Sitzung vom 17. Mai 1995

Schattdorf, den 30.03.1995

Namens des Gemeinderates
Der Präsident: Der Gemeindeschreiber:

Bauherr: Scheiber

Planverfasser: Scheiber

Genehmigt in der Sitzung des
Gemeinderates vom 31. Juli 1995



gebr. zberg / baugemeinschaft oelerrüti 6467 schattdorf
ueberbauung obere oelerrüti 6467 schattdorf

situation 1 : 500

architekturbüro erwin scheiber
mühlhof 3, 6467 schattdorf, tel 044 / 3 13 13, fax 044 / 2 37 40

objekt	situation
objekt nr	8612
plan nr	401
grösse	030 x 042
maßstab	1 : 500
datum	20.12.94

30. März 1995

SWISSAIR
PHOTO + VERMESSUNGEN AG
Postgebäude 6460 Altdorf
Telefon 044 / 2 22 32

G a n d r ü

Besucher-
parkplatz

Kinderspielplatz

schaffdorf, den 30.03.1995

bauherr: *Ritzel*

grundbesitzer: *Ritzel*

planverfasser: *Ritzel*
Genehmigt durch den Gemeinderat
in seiner Sitzung vom 17. Mai 1995
Name des Gemeinderats
Der Präsident
L. Mader


geb. zberg / baugesellschaft osterrüti 6467 schaffdorf
unterbauung obere osterrüti 6467 schaffdorf
situation erdgeschoss
architekturbüro erwin scheiber
mühlebühl 3, 8607 schaffdorf, tel. 044 / 3 13 13, fax 044 / 3 37 40
S-19
8612
410
119 + 084
1 - 100
30.03.95

+0.00 = 459.55 m ü.M.

Besucher-
parkplatz

efh-i

efh-k

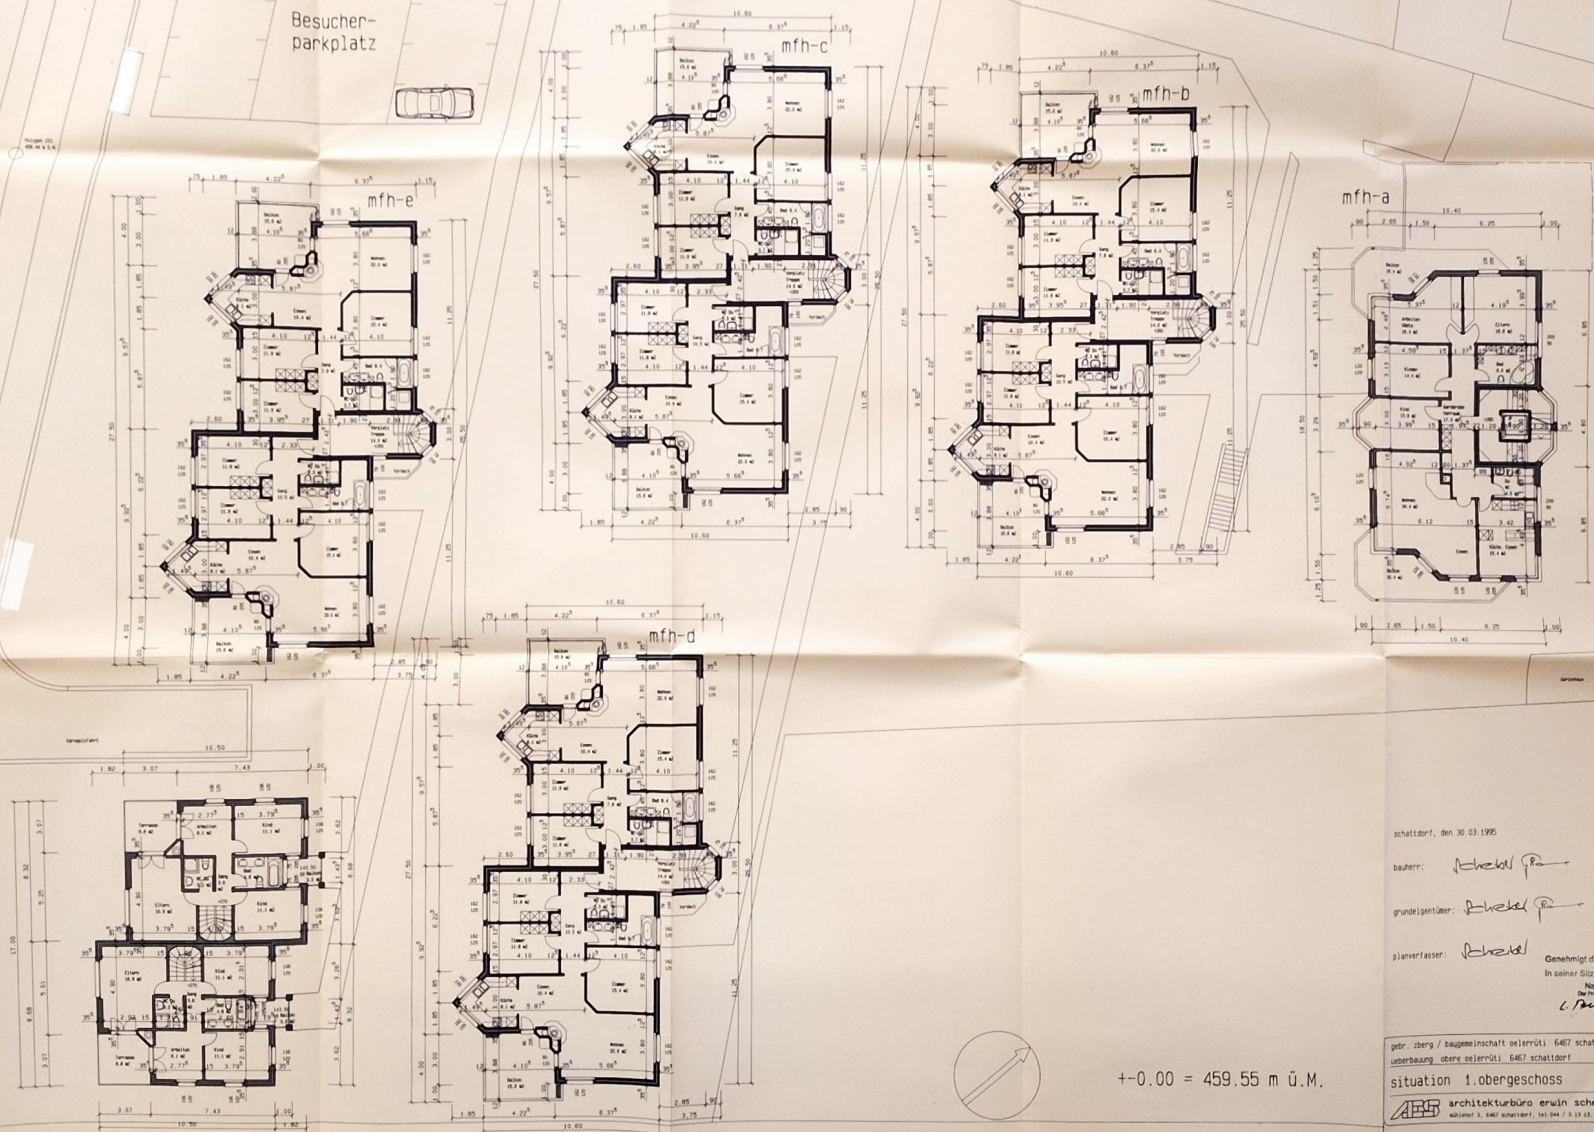

+0.00 = 459.55 m ü.M.

schattdorf, den 30.03.1995

bauherr: *Reichel*

grundrissler: *Reichel*

planverfasser: *Reichel*

Genehmigt durch den Gemeinderat
in seiner Sitzung vom 12. Mai 1995

Namens des Gemeindevorstehers
Der Präsident: *L. Puchner*

geb. zberg / baugesellschaft oöerröhl 6467 schattdorf


überbauung obere oöerröhl 6467 schattdorf

situation 1.obergeschoss

architekturbüro erwin scheiber

schattdorf 3, 6467 schattdorf, tel 044 / 5 13 13, fax 044 / 2 97 40

ausw	5-59
ausw	0612
ausw	411
ausw	119 + 084
ausw	1-100
ausw	30.03.95

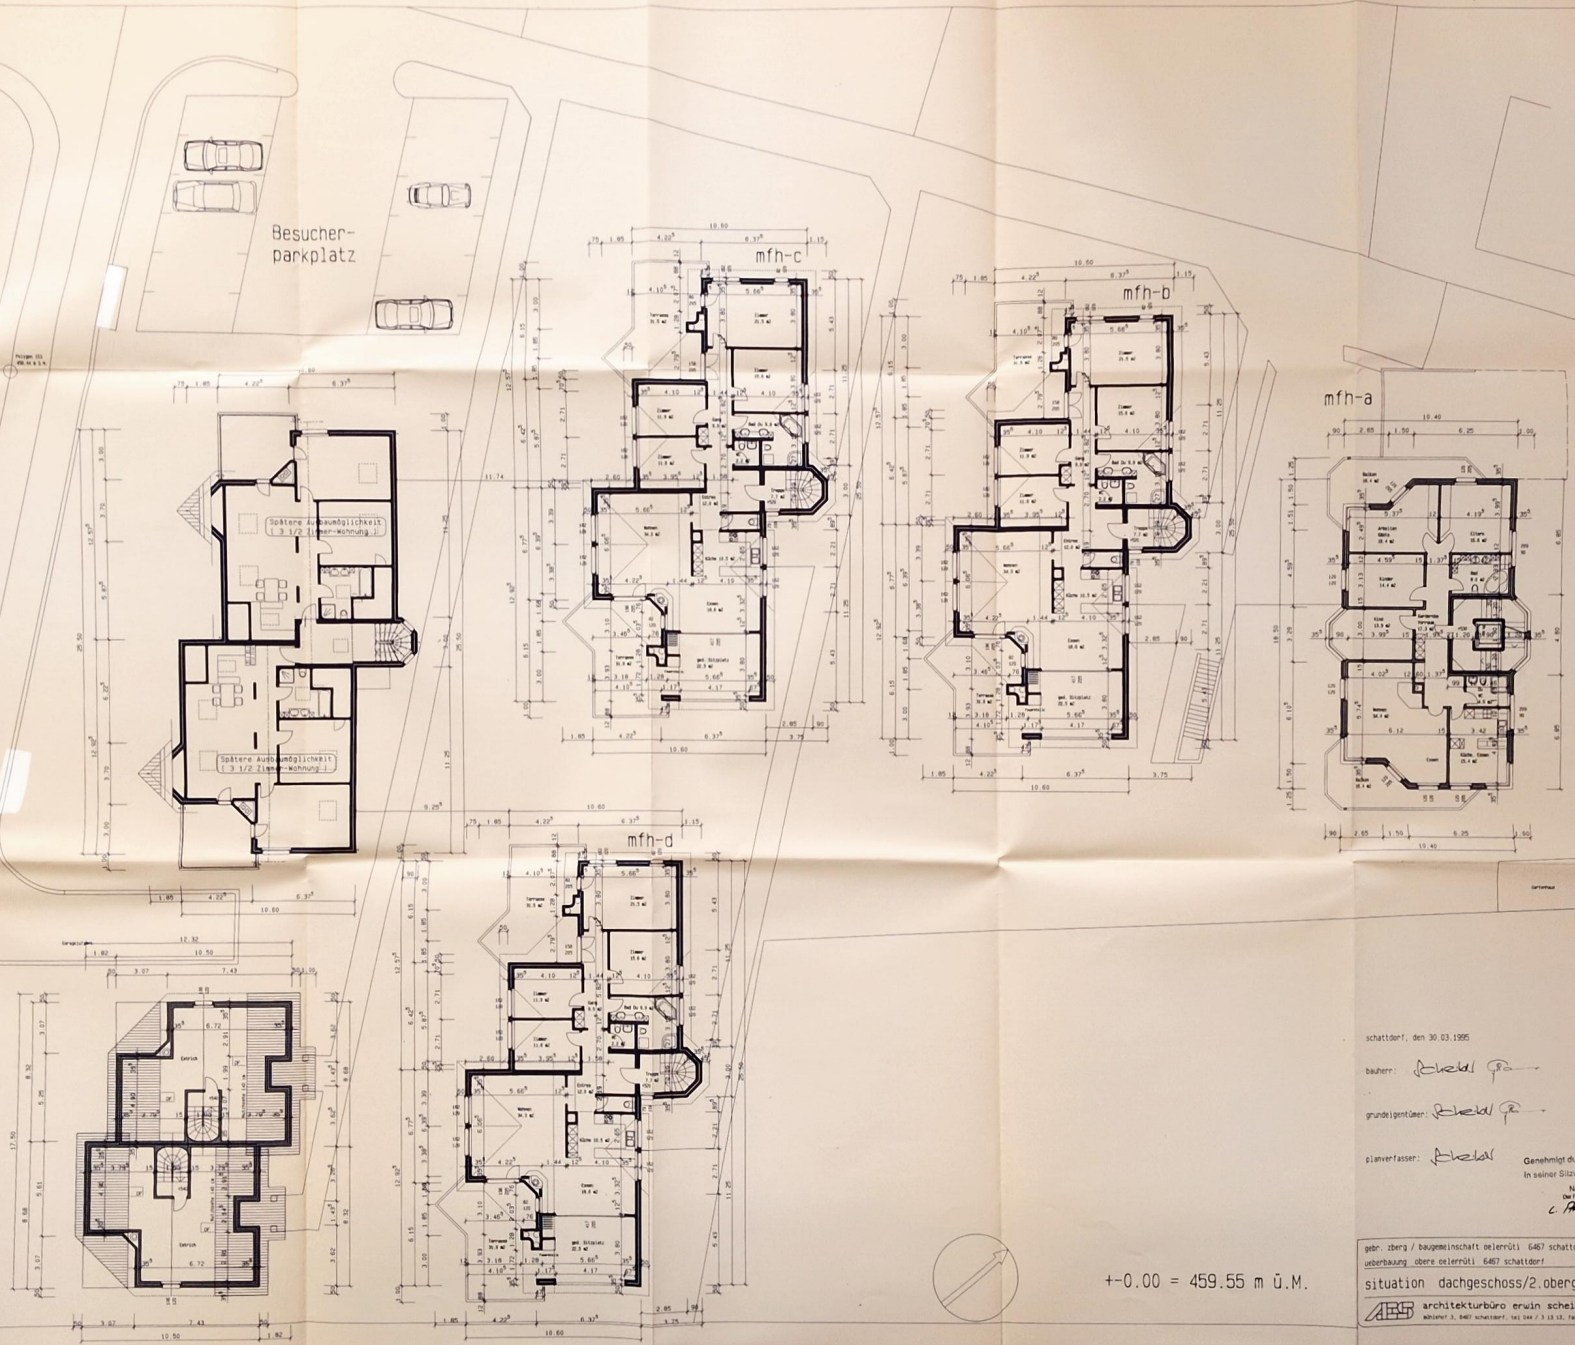

efh-i

efh-k

Besucher-
parkplatz

mfh-c

mfh-b

mfh-a

mfh-d

schattorf, den 30.03.1995
 bauehr: *[Signature]*
 grundlegend: *[Signature]*
 planverfasser: *[Signature]*

Genehmigt durch den Gemeinderat
 in seiner Sitzung vom 17. Mai 1995
 Name des Gemeinderats
 i. Auftrag *[Signature]*

+0.00 = 459.55 m ü.M.

geb. zberg / baugesellschaft oeterrüti 6467 schattorf
 überbauung obere oeterrüti 6467 schattorf
 situation dachgeschoss/2. obergeschoss
 architekturbüro erwin scheiber
 schattorf 3, 8461 schattorf, tel. 044 / 3 13 13, fax 044 / 3 97 40
 archi 5-59
 0612
 412
 119 + 084
 100
 30.03.95



Schnitt 1



Schnitt 2

+0.00 = 459.55 m ü.M.

Polygon 153: 459.44 m ü.M.

Schattorf, den 30.03.1995

Bauherr: *Rehder*

Grundbesitzer: *Rehder*

Planverfasser: *Rehder*

Genehmigt durch den Gemeinderat
in seiner Sitzung vom 17. Mai 1995

Nachweis des Gemeinderates


Rehder

geb. zberg / Baugesellschaft oöerrüti 6487 Schattorf
unterbauung obere oöerrüti 6487 Schattorf

Schnitt 1 + 2

architekturbüro erwin scheiber
schattorf 2, 6487 Schattorf, Tel. 044 / 2 13 13, Fax 044 / 2 13 40

sch	1
0812	1
414	1
119	1
105	1
30.03.95	1

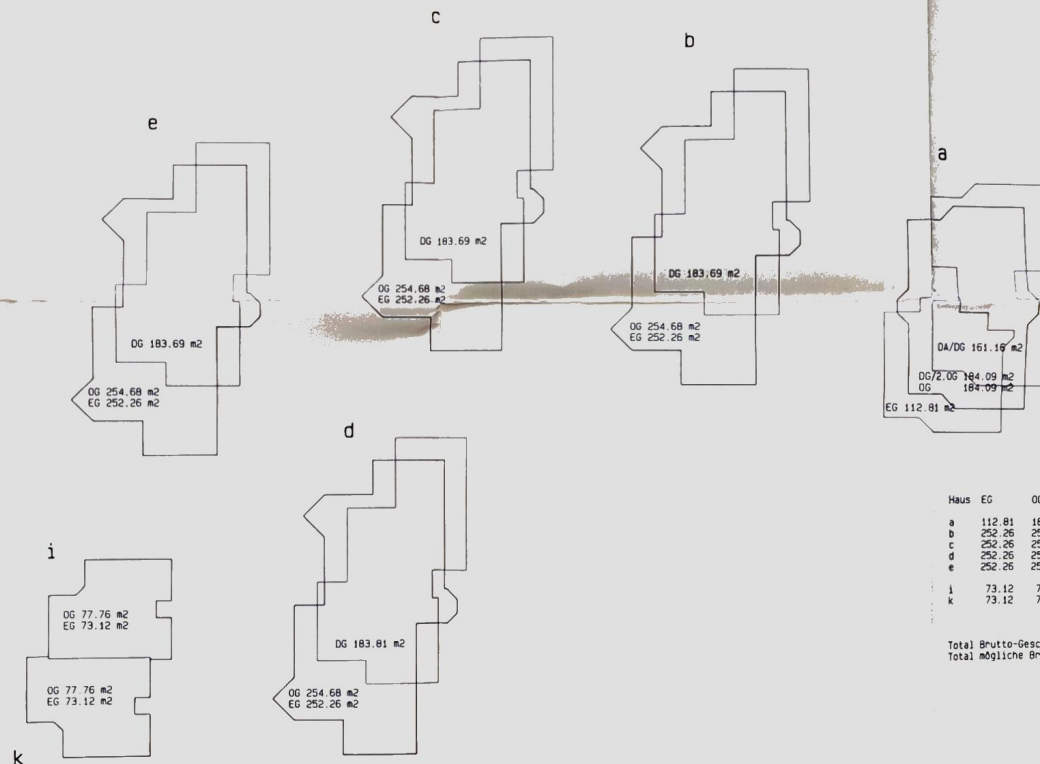

Haus	EG	OG	DG	DA	Total
a	112.81	184.09	184.09	161.16	642.15 m ²
b	252.26	254.68	183.69	-	690.63 m ²
c	252.26	254.68	183.69	-	690.63 m ²
d	252.26	254.68	183.81	-	690.75 m ²
e	252.26	254.68	-	-	506.94 m ²
i	77.76	77.76	-	-	155.52 m ²
k	73.12	77.76	-	-	150.88 m ²


Total Brutto-Geschossfläche a-k 3522.86 m² 99.28 %
 Total mögliche Bruttogeschossfläche 3548.08 m² 100.00 %

Genehmigt durch den Gemeinderat
 In seiner Sitzung vom 17. Mai 1995

Namens des Gemeinderates
 Der Präsident:
C. P. R.

quartiergestaltung obere Öttrüti	6467 schattdorf	Blatt Nr. 8612
schema brutto-geschoss-flächen		Blatt Nr. 221
architekturbüro erwin schelbör		Blatt Nr. 060 x 084
Höflichkeit 2, 8467 schattdorf, tel 064 / 3 12 12		Blatt Nr. 1 : 200
		Blatt Nr. 28.03.95

SCHATTDORF

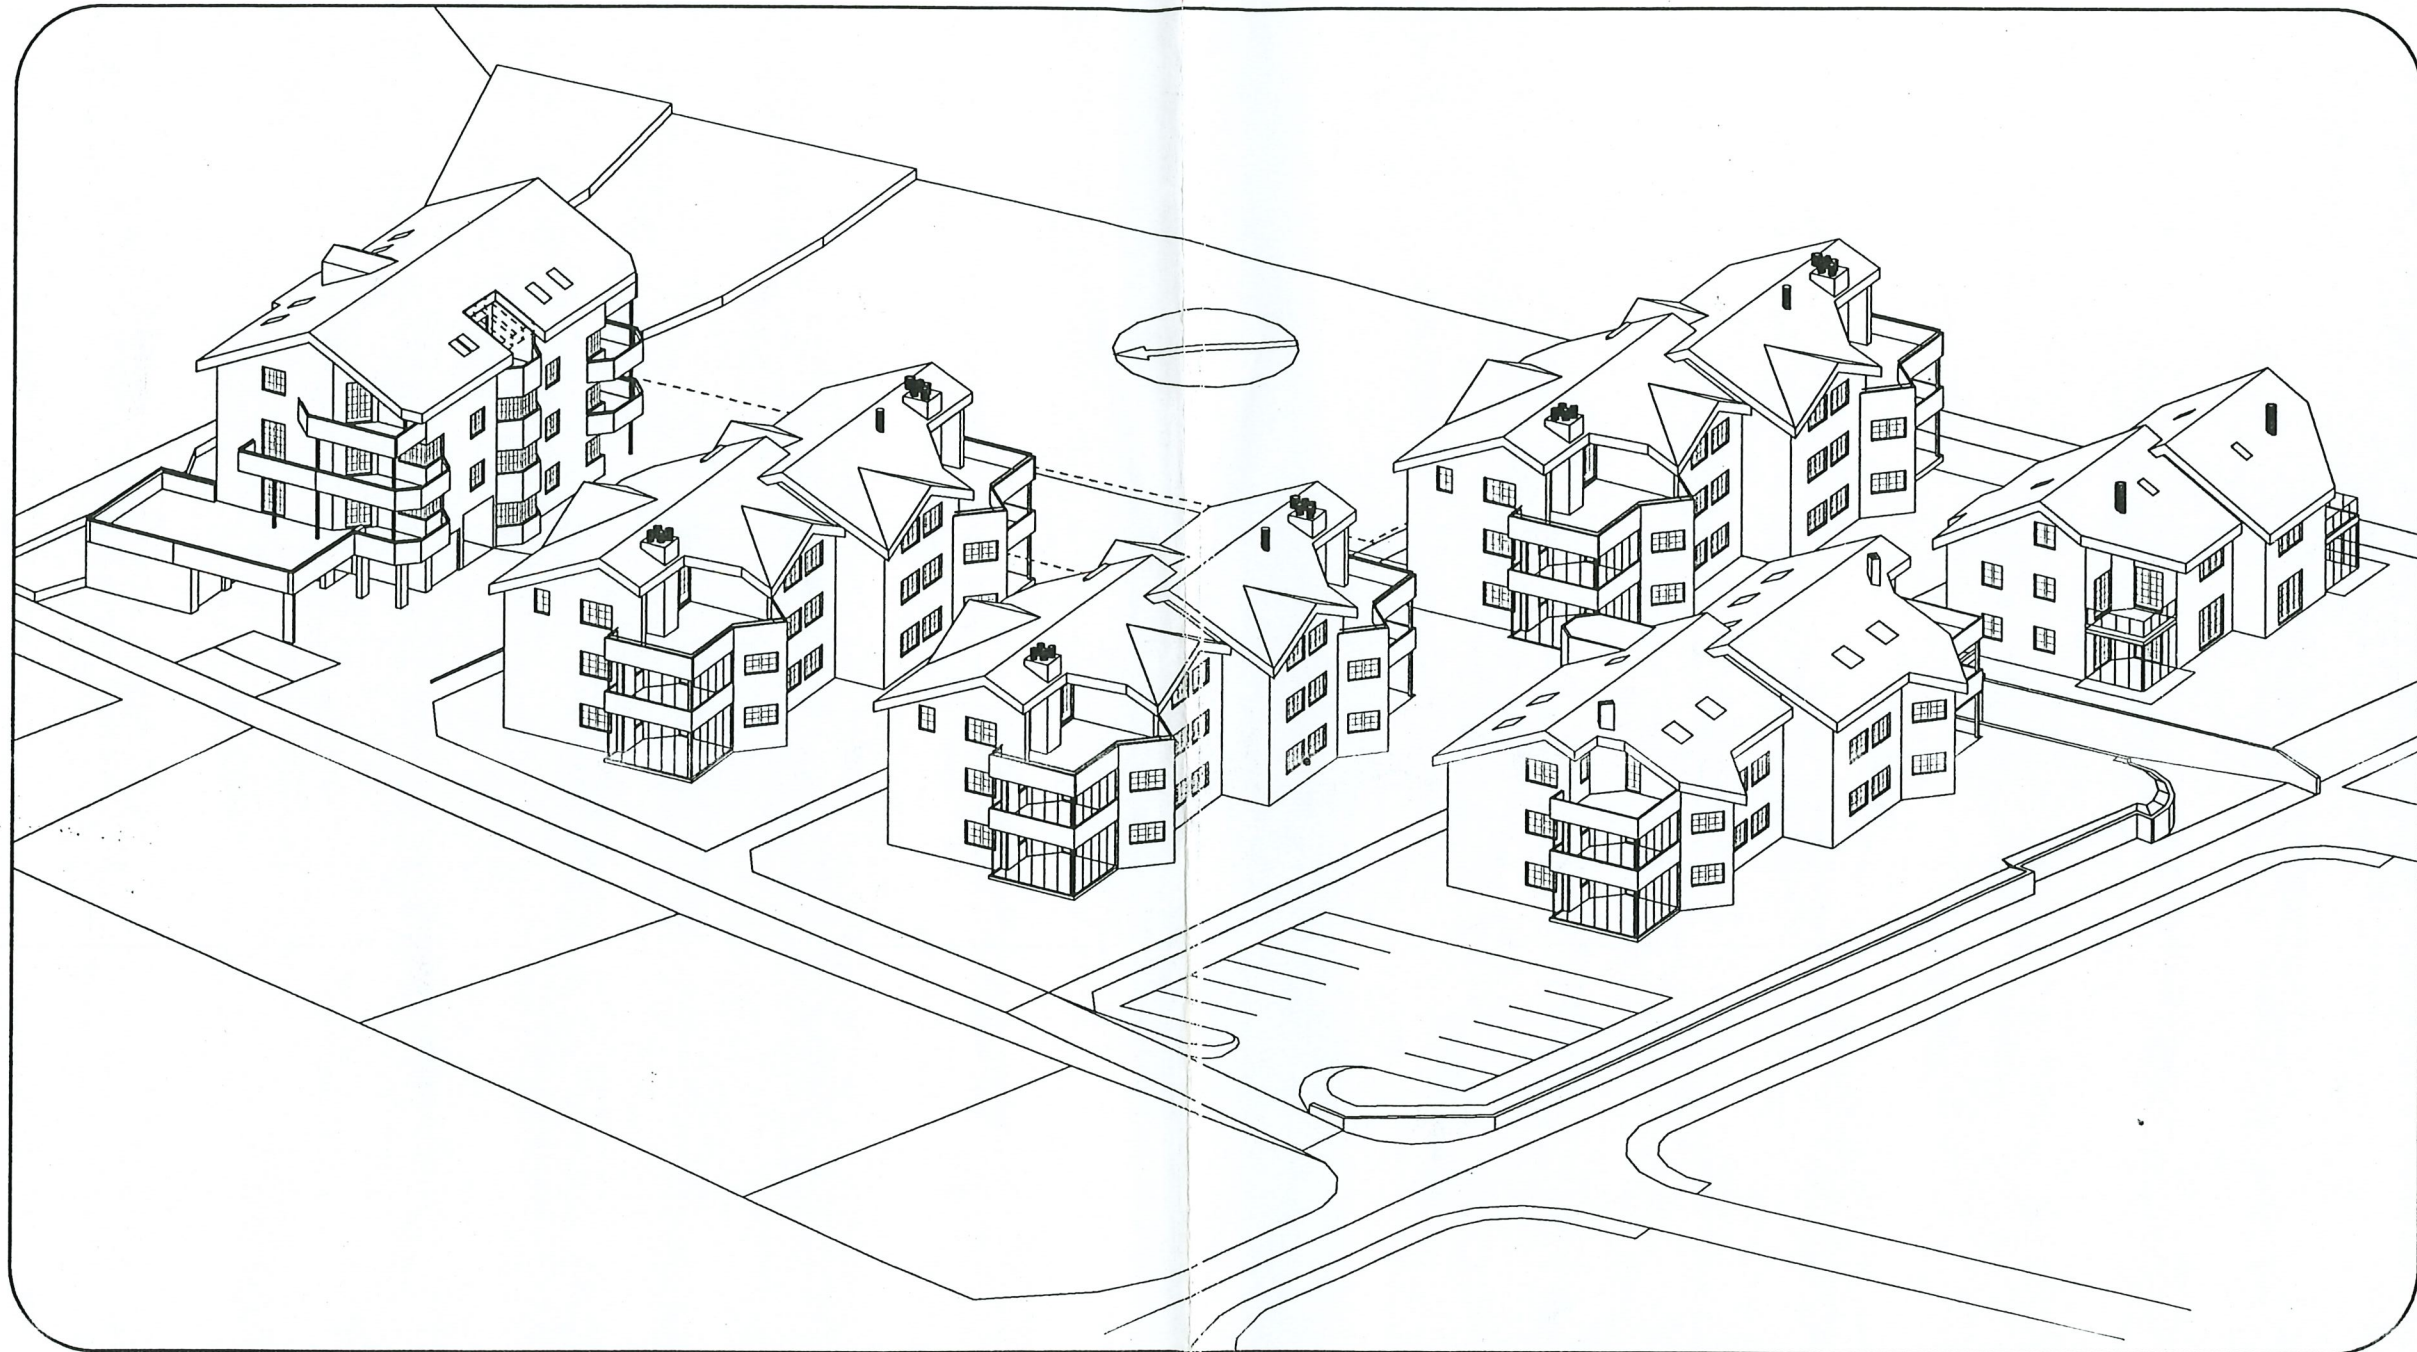

GRUNDSTÜCK PARZELLE NR. 1598 - BAUZONEN W2 / W3 - 3 FÜNFFAMILIENHÄUSER - 1 VIERFAMILIENHAUS - 1 DOPPELEINFAMILIENHAUS

Genehmigt durch den Gemeinderat
in seiner Sitzung vom 17. Mai 2005

BAUGEMEINSCHAFT OBERE OELERRÜTI



architekturbüro erwin scheiber
mühlehof 3 6467 schattdorf
tel 044 -3 13 13 fax 044 -2 37 40



ROBERT GAMMA AG
Bauunternehmung
6467 Schattdorf

Namens des Gemeinderates
Der Präsident: Der Gemeindeschreiber:

L. Arnold

Telefon 044 - 2 58 58