

Bauherr : Georg Kempf, im Ried 34 / Beat Kempf, im Ried 22 6462 Seedorf

Projekt : Neubau 2 MFH mit Einstellhalle, Parz. 130, "Ried" 6462 Seedorf

Plan : Situation neu 1:200

Plan-Nr :

2009-12-3

Format : 60 x 30 Dat : 30.03.2010 Rev : Gez : SM

+/- 0.00 = 439.70 M.ü.M = ok.f.Boden Erdgeschoss



Anpassung Quartiergestaltungsplan "Ried"

Grundeigentümer

Georg Kempf
Im Ried 34
6462 Seedorf UR

Beat Kempf
Im Ried 22
6462 Seedorf UR

Bauherrschaft

Georg Kempf
Im Ried 34
6462 Seedorf UR

Beat Kempf
Im Ried 22
6462 Seedorf UR

Architekt

Architekturbüro
Urs Mathis AG
Baumgarten 16
6374 Buochs

Buochs, den

16. Nov. 2010

Seedorf, 05.05.10



Altendorf, - 1. Feb. 2011



Im Auftrage des Regierungsrates
Standeskanzlei Uri

Der Kantonsdirektor

[Signature]





ARCHITEKTURBÜRO
URS MATHIS AG

Baumgarten 16, 6374 Buochs - Tel. 041 - 620 59 20 - Nat. 079 606 83 71

Bauherr : Georg Kempf, im Ried 34 / Beat Kempf, im Ried 22 6462 Seedorf

Projekt : Neubau 2 MFH mit Einstellhalle, Parz. 130, "Ried" 6462 Seedorf

Plan : Umgebung 1:200 Plan-Nr : 2009-12-5

Format : 60 x 30 Dat : 30.03.2010 Rev : Gez : SM

+/- 0.00 = 439.70 M.ü.M = ok.f.Boden Erdgeschoss



Anpassung Quartiergestaltungsplan "Ried"

Grundeigentümer

Georg Kempf
Im Ried 34
6462 Seedorf UR

Beat Kempf
Im Ried 22
6462 Seedorf UR

Bauherrschaft

Georg Kempf
Im Ried 34
6462 Seedorf UR

Beat Kempf
Im Ried 22
6462 Seedorf UR

Architekt

Architekturbüro
Urs Mathis AG
Baumgarten 16
6374 Buochs

Buochs, den

16. Nov. 2010

Seedorf, 05.05.10




Altdorf, 1. Feb. 2011



Im Auftrage des Regierungsrates
Standeskanzlei Uri
Der Kantonsdirektor

[Signature]

Parz. 129

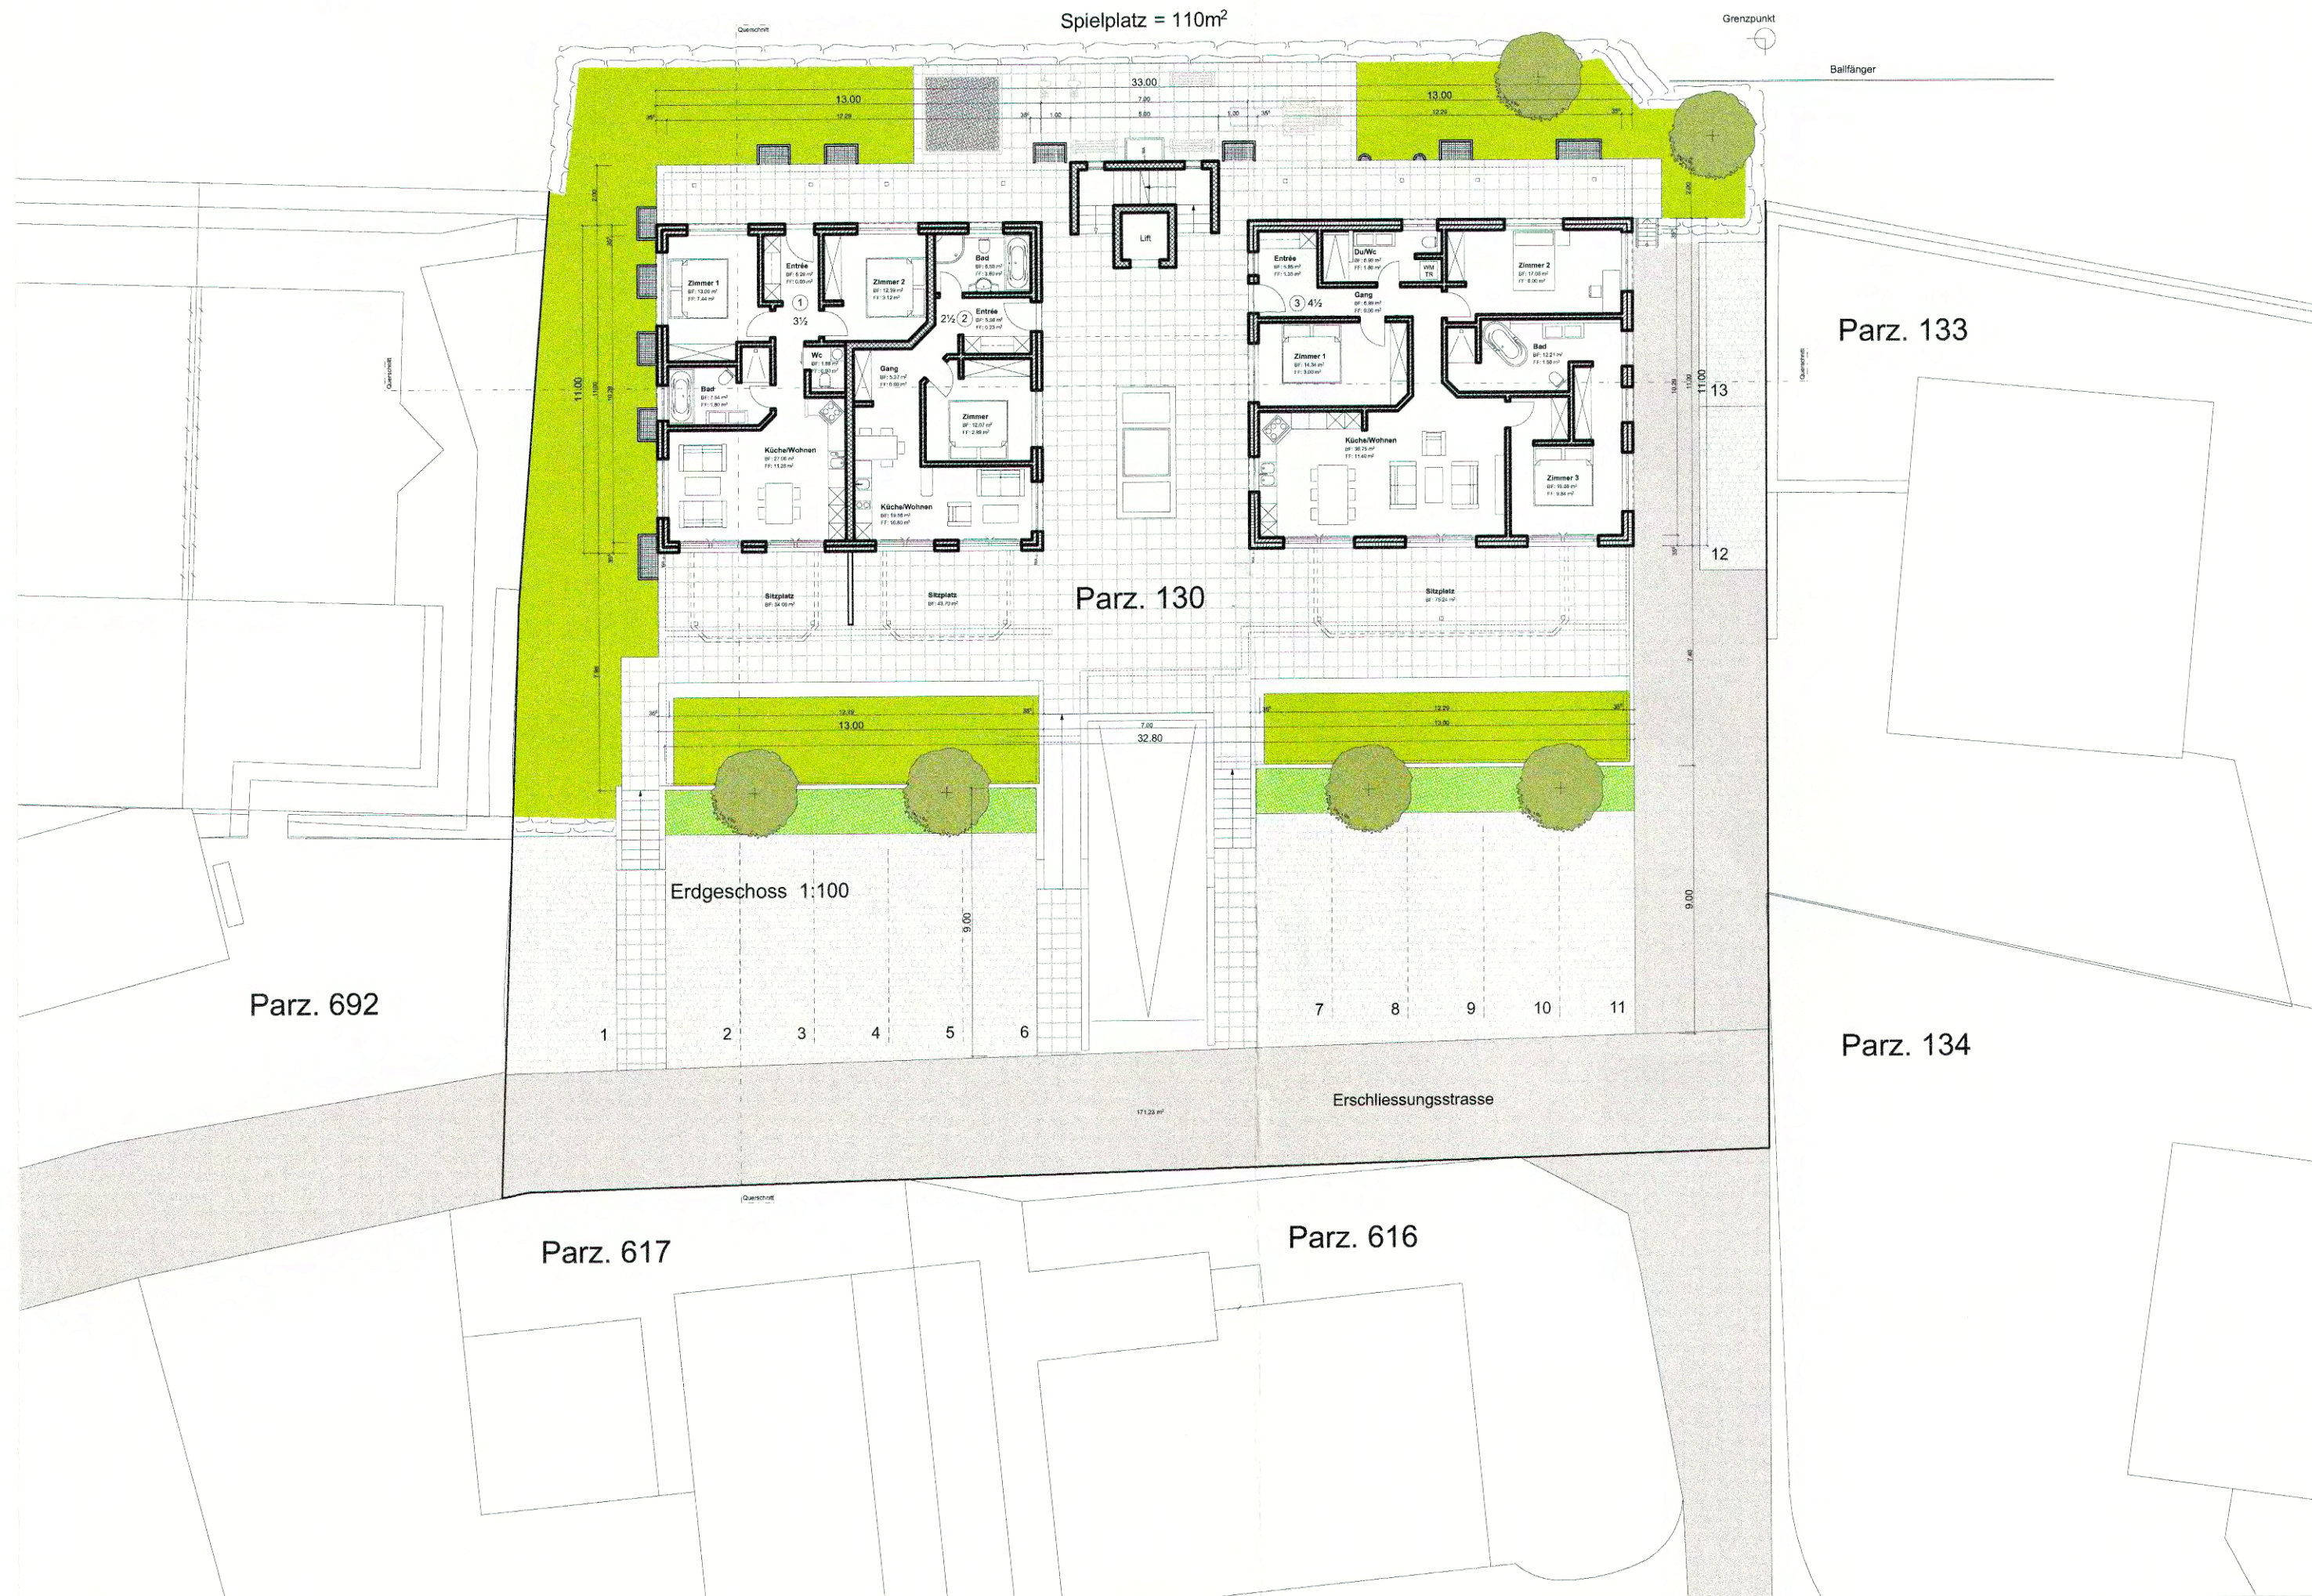



ARCHITEKTURBÜRO
URS MATHIS AG

Baumgarten 16, 6374 Buochs - Tel. 041 - 620 59 20 - Nat. 079 606 83 71

Bauherr	Georg Kempf, im Ried 34 / Beat Kempf, im Ried 22			6462 Seedorf
Projekt	Neubau 2 MFH mit Einstellhalle, Parz. 130, "Ried"			6462 Seedorf
Plan	Kanalisation und Werkleitungen 1:200			Plan-Nr :
Format	60 x 30	Dat : 30.03.2010	Rev :	Gez : SM
				2009-12-6

+/- 0.00 = 439.70 M.ü.M = ok.f.Boden Erdgeschoss



Anpassung Quartiergestaltungsplan "Ried"

Grundeigentümer

Georg Kempf
Im Ried 34
6462 Seedorf UR

Beat Kempf
Im Ried 22
6462 Seedorf UR

Bauherrschaft

Georg Kempf
Im Ried 34
6462 Seedorf UR

Beat Kempf
Im Ried 22
6462 Seedorf UR

Architekt

Architekturbüro
Urs Mathis AG
Baumgarten 16
6374 Buochs



Buochs, den

16. Nov. 2010

Legende




Mischwasserleitung best.
Mischwasserleitung neu
Trinkwasserzuleitung
Dachwasser (versickern)
EWA
Swisscom
Cablecom

Altort, - 1. Feb. 2011

Im Auftrage des Regierungsrates

Standeskanzlei Uri

Der Kantonsdirektor

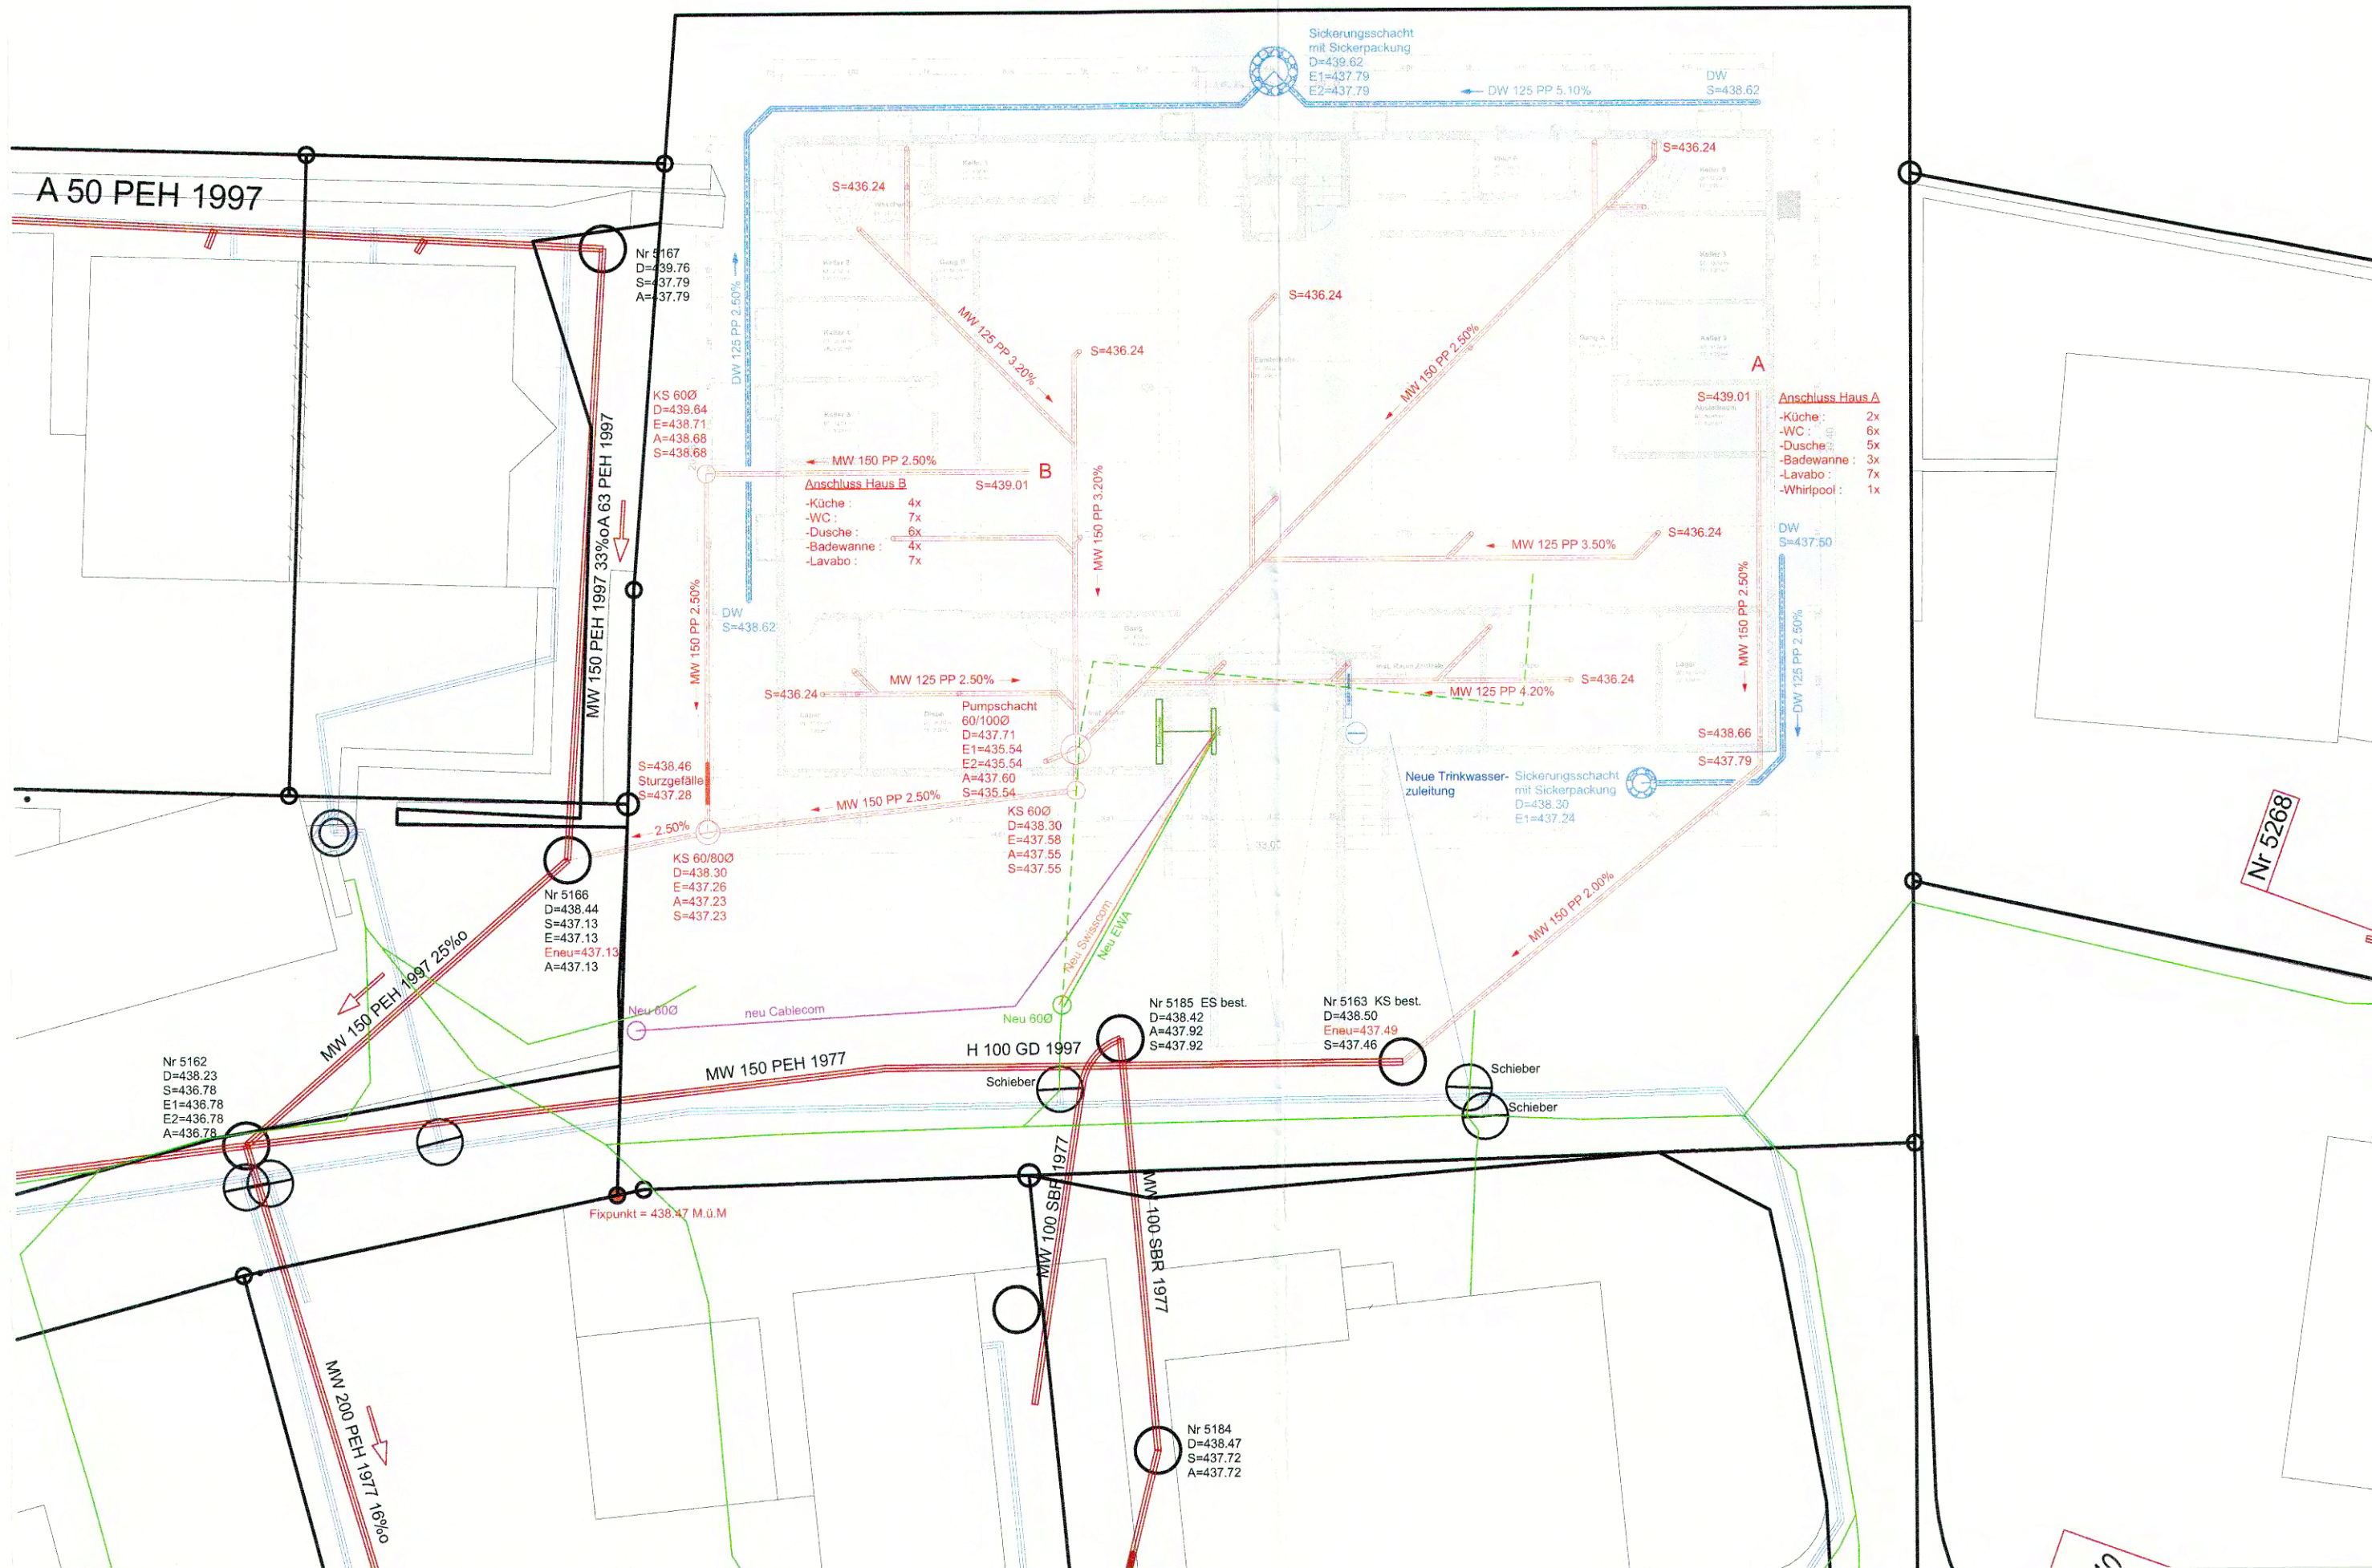

Bauherr	Georg Kempf, im Ried 34 / Beat Kempf, im Ried 22			6462 Seedorf
Projekt	Neubau 2 MFH mit Einstellhalle, Parz. 130, "Ried"			6462 Seedorf
Plan	Fassaden Haus B 1:100			Plan-Nr:
Format	84 x 60	Dat	30.03.2010	Rev
				Gez
				SM
				2009-12-10

+/- 0.00 = 439.70 M.ü.M = ok.f.Boden Erdgeschoss



Anpassung Quartiergestaltungsplan "Ried"

Grundeigentümer	Georg Kempf Im Ried 34 6462 Seedorf UR	Beat Kempf Im Ried 22 6462 Seedorf UR
Bauherrschaft	Georg Kempf Im Ried 34 6462 Seedorf UR	Beat Kempf Im Ried 22 6462 Seedorf UR
Architekt	Architekturbüro Urs Mathis AG Baumgarten 16 6374 Buochs	
Buochs, den	16. Nov. 2010	

Seedorf, 05.05.10




Aldorf, - 1. Feb. 2011




Im Auftrage des Regierungsrates
Standeskanzlei Uri
Der Kantonsdirektor


[Signature]

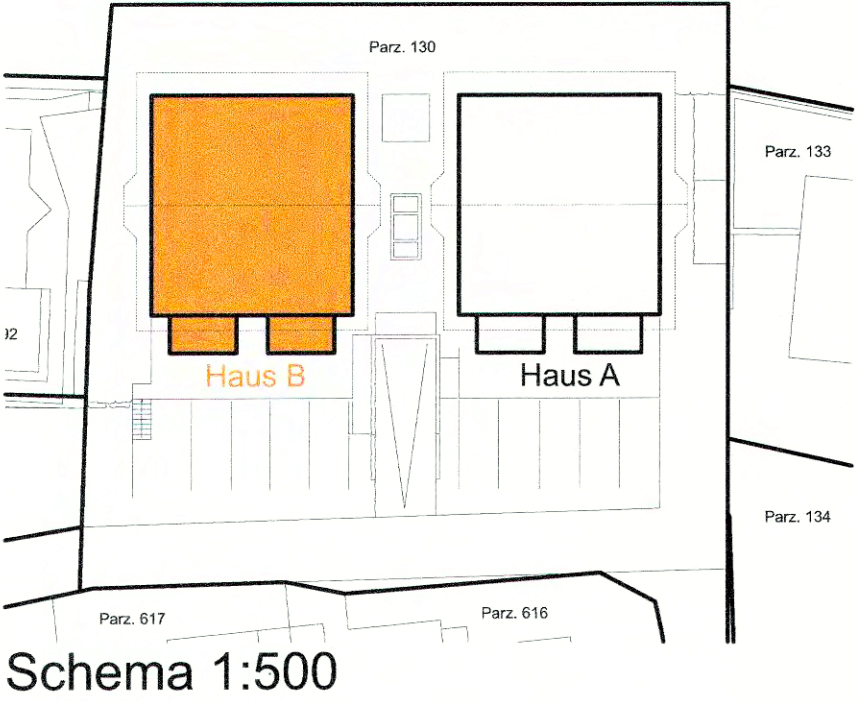


- Dachfirst +9.72
- Dachgeschoss +5.72
- 1.Obergeschoss +2.87
- Erdgeschoss +0.00 = 439.70 M.ü.M
- Untergeschoss -2.91

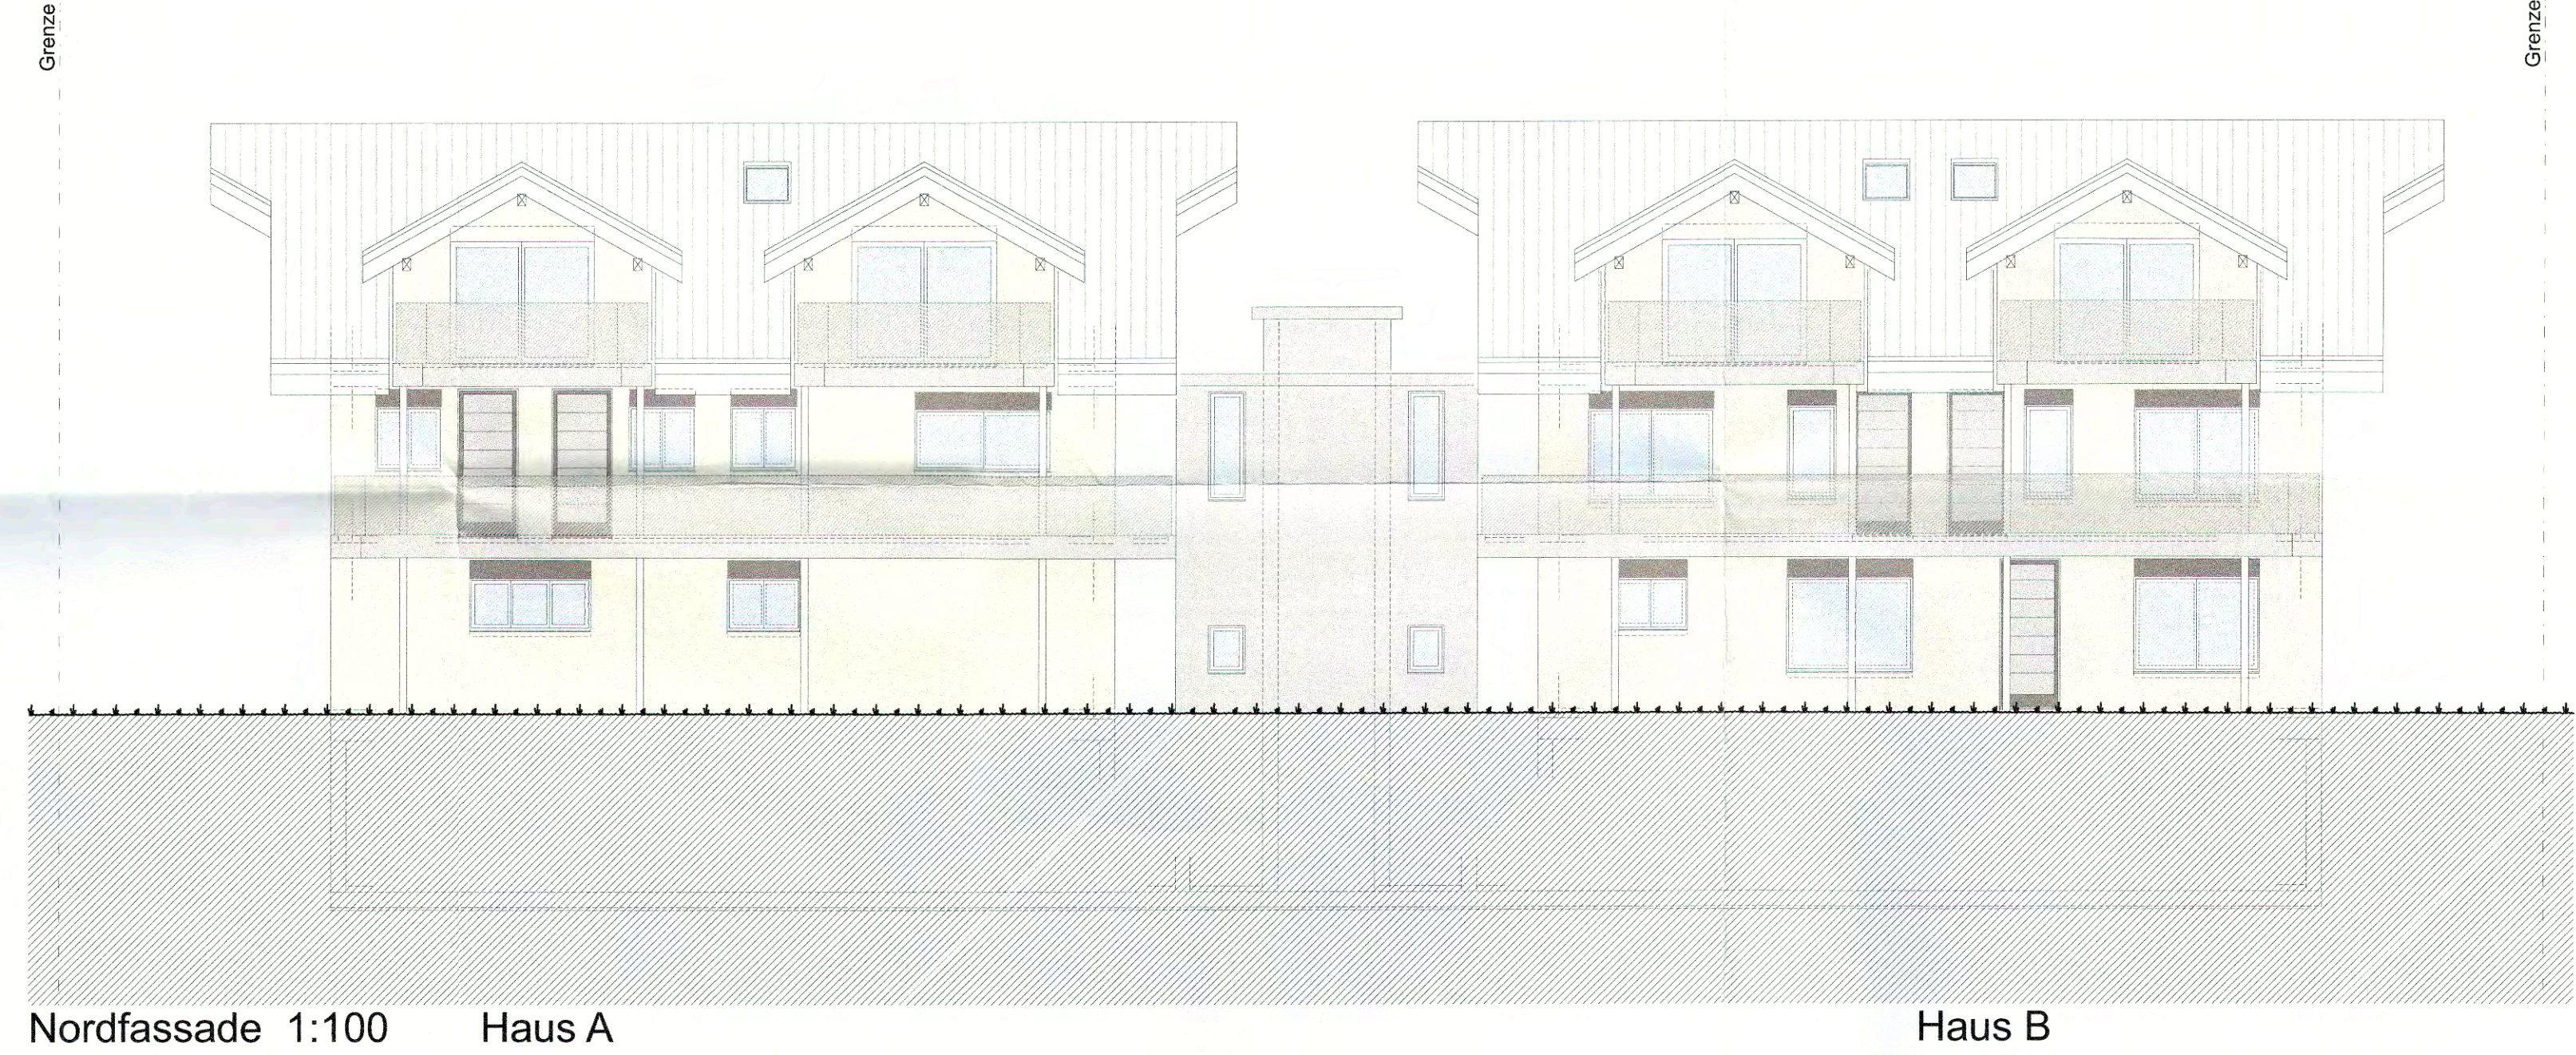

- Dachfirst +9.72
- Dachgeschoss +5.72
- 1.Obergeschoss +2.87
- Erdgeschoss +0.00 = 439.70 M.ü.M
- Untergeschoss -2.91

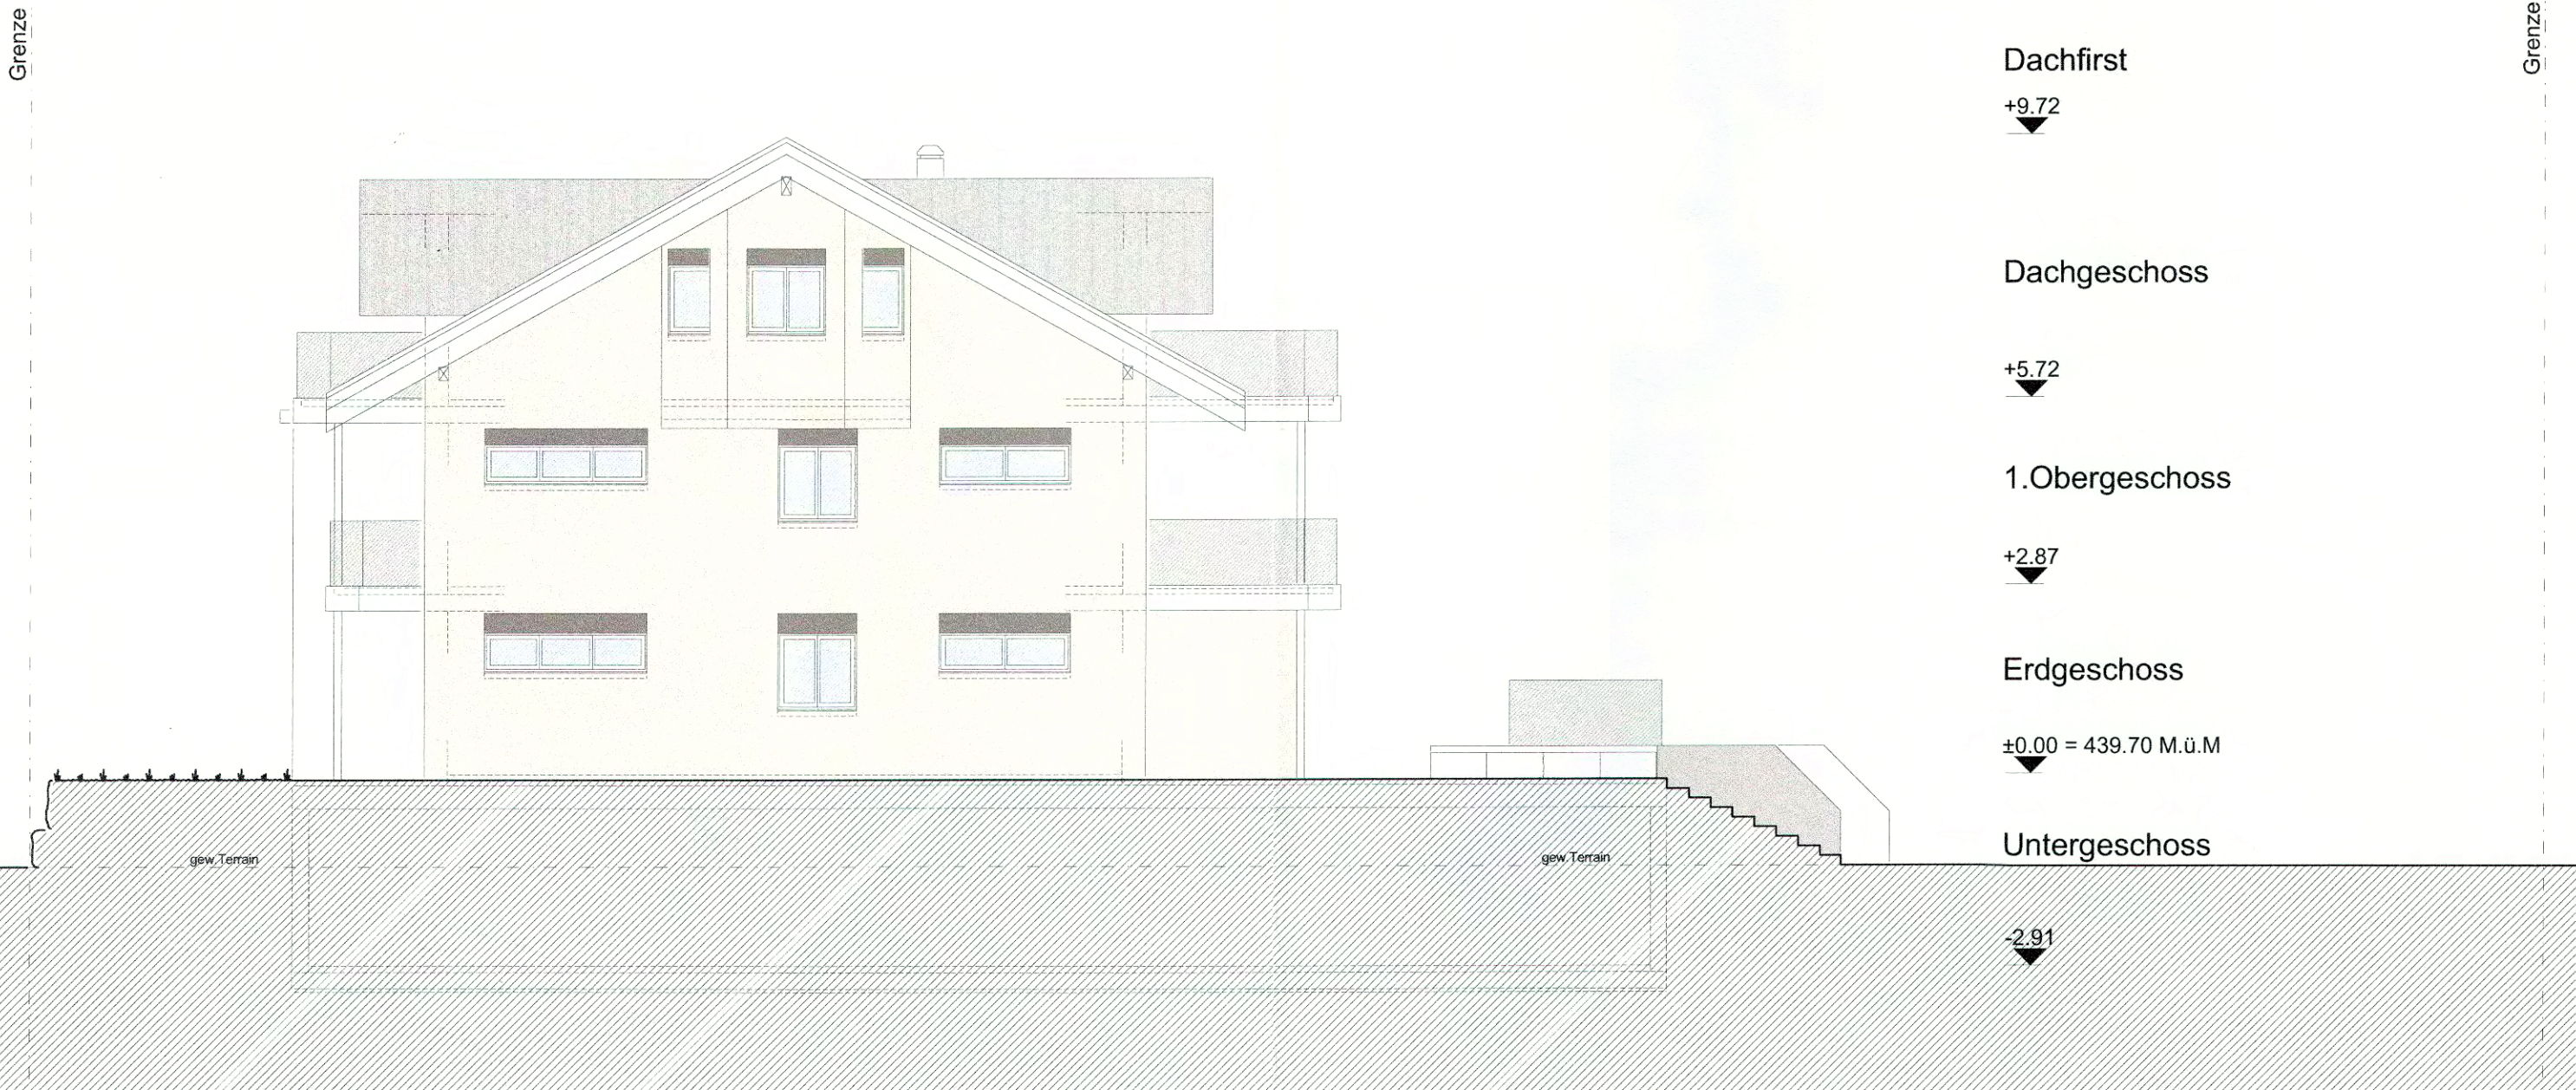

- Dachfirst +9.72
- Dachgeschoss +5.72
- 1.Obergeschoss +2.87
- Erdgeschoss +0.00 = 439.70 M.ü.M
- Untergeschoss -2.91

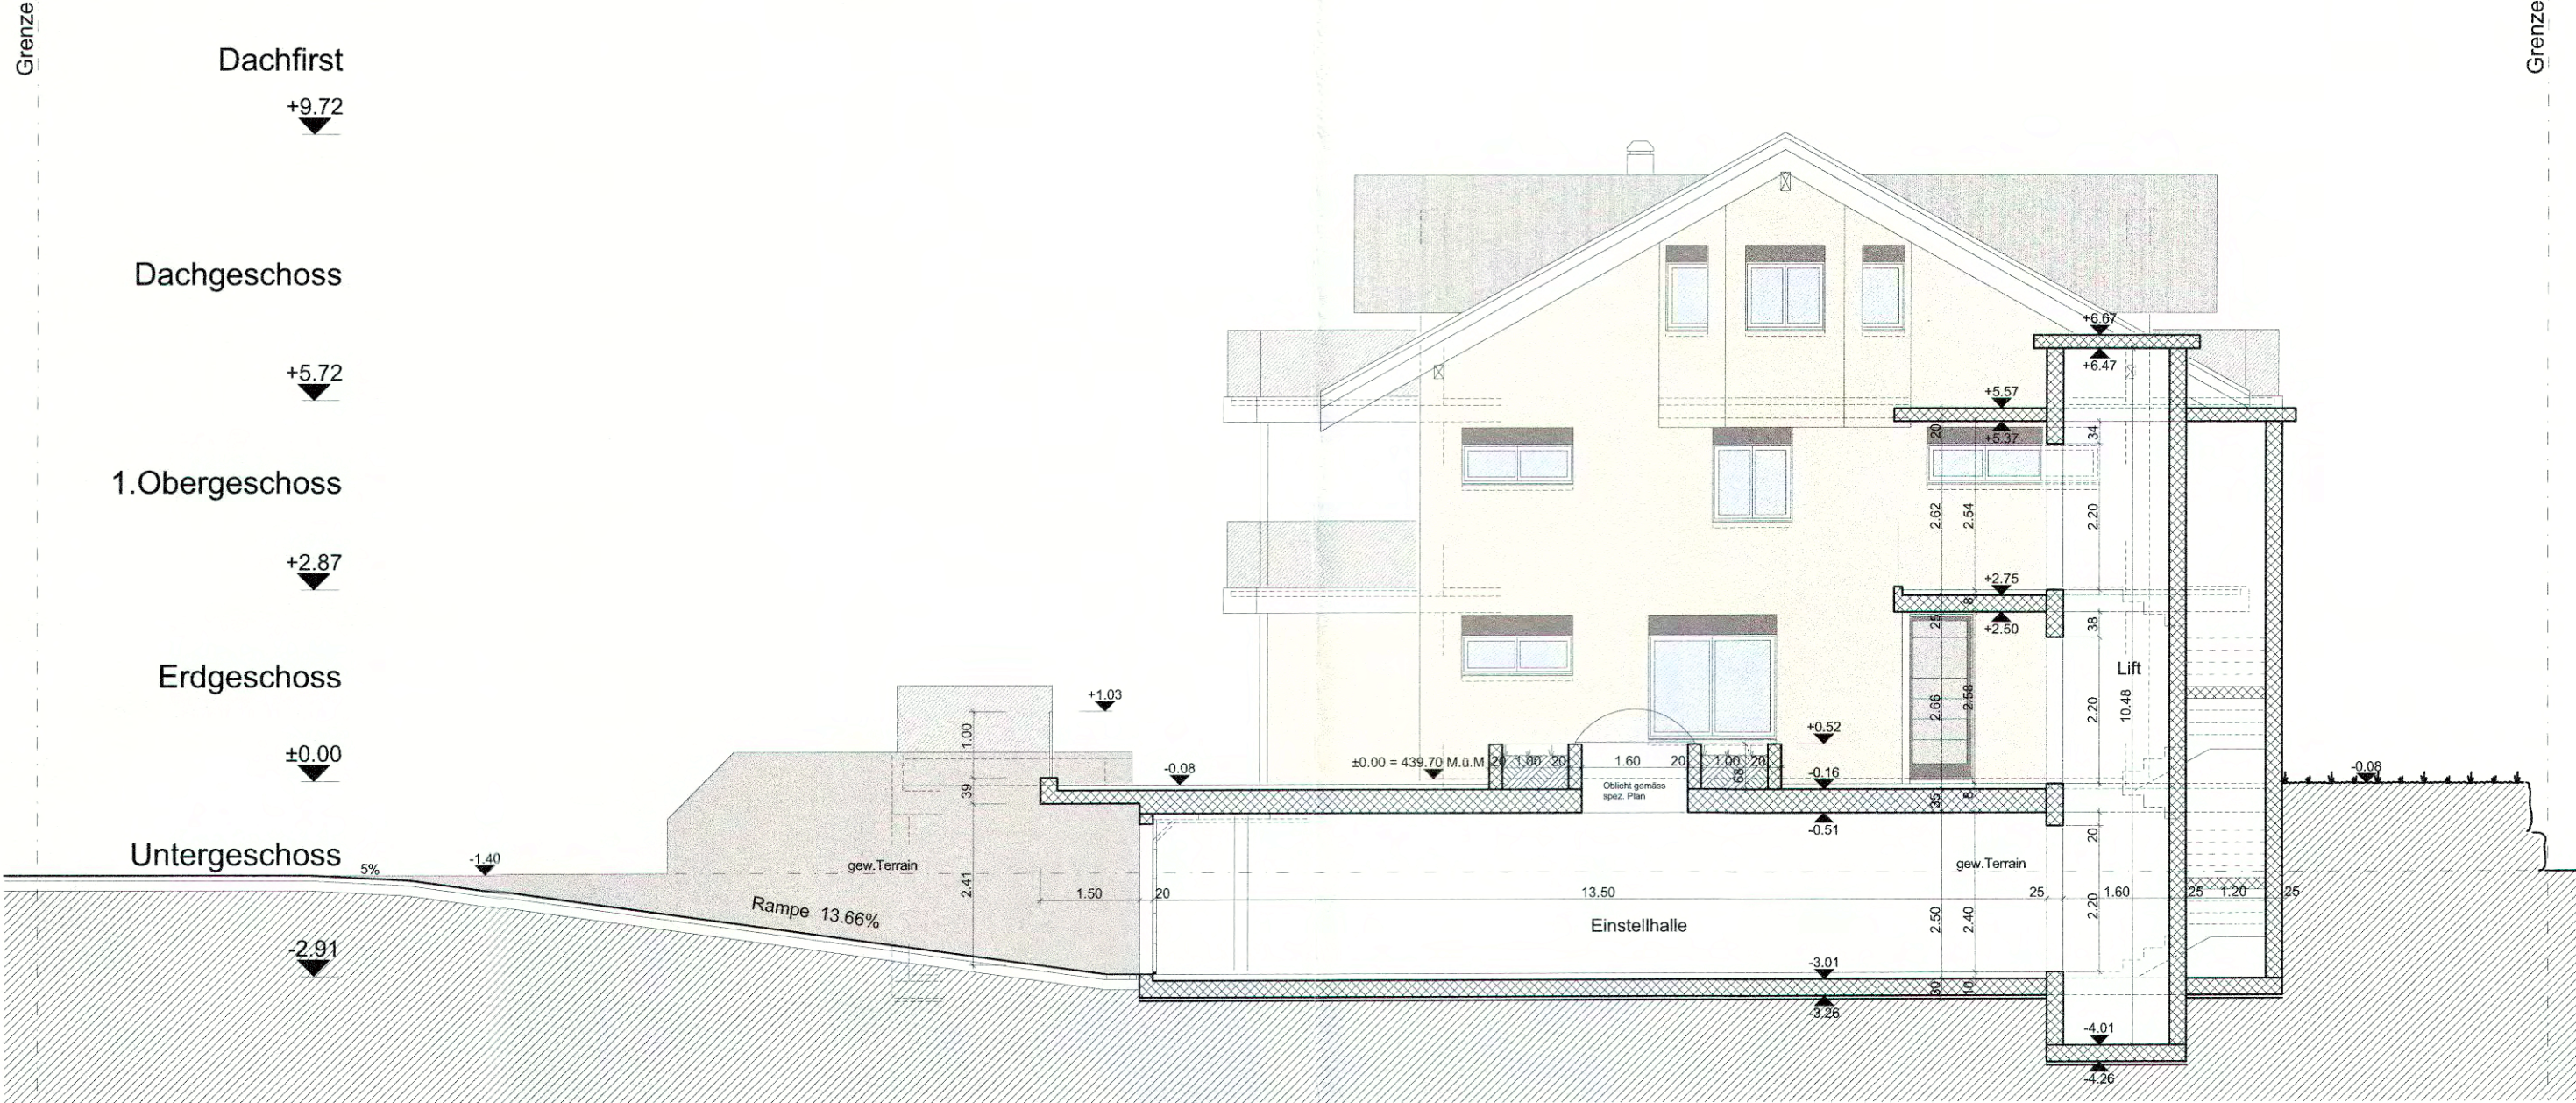

- Dachfirst +9.72
- Dachgeschoss +5.72
- 1.Obergeschoss +2.87
- Erdgeschoss +0.00
- Untergeschoss -2.91