


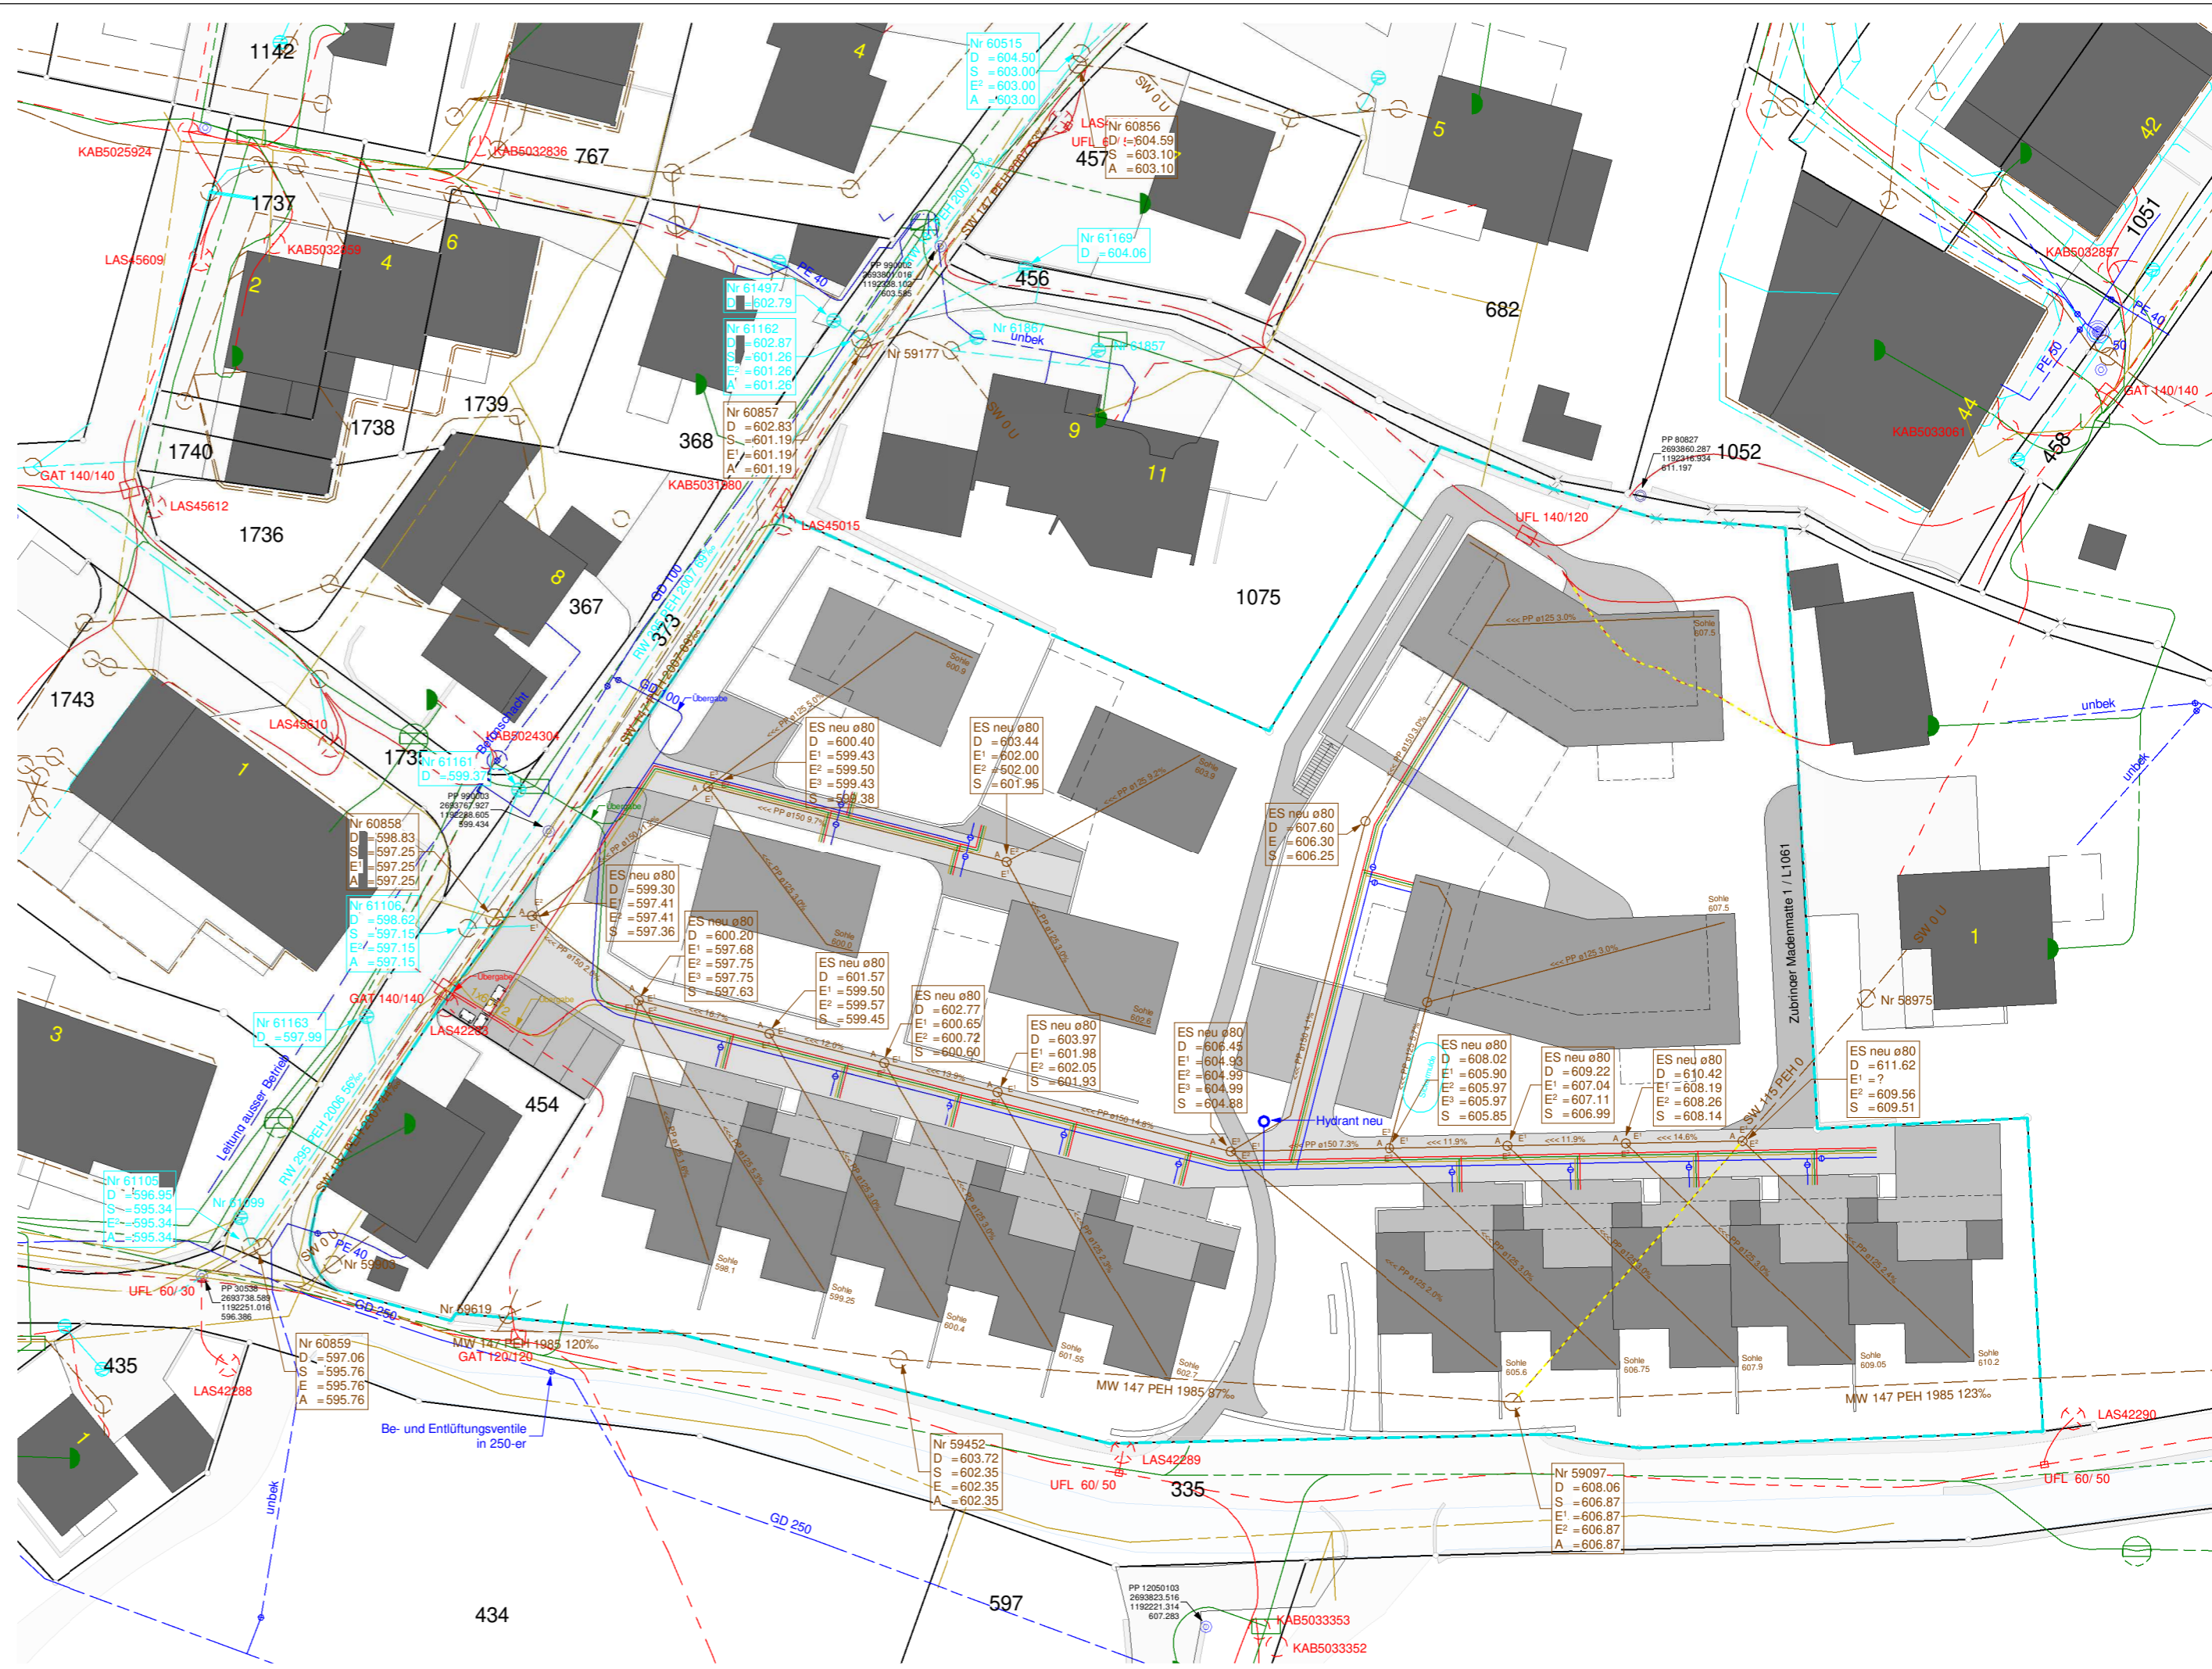














|            |                |        |            |                    |
|------------|----------------|--------|------------|--------------------|
| Massstab   | 1 : 500        | Format | 297 x 594  | Plan Nr: 8323-807a |
| Gezeichnet | M. Anderhalden | Datum  | 17.11.2021 |                    |
| Geändert   | 31.01.2022/ma  |        |            |                    |



-  Kanalisation neu
-  Kanalisation bestehend
-  Kanalisation Abbruch
-  Meteor neu
-  Meteor bestehend
-  Sickerleitung
-  Wasser neu
-  Wasser best.
-  EWA neu
-  EWA bestehend
-  EWA Abbruch / Verlegen
-  Swisscom neu
-  Swisscom bestehend
-  Cablecom neu
-  Cablecom bestehend

