

KANTON
URI

Baudirektion

Amt für Tiefbau, Abteilung Wasserbau

Gemeinde Sisikon/UR, Morschach/SZ, Riemensalden/SZ

Objekt Hochwasserschutz Riemensaldnerbach
M2 - Ersatzneubau Brücke Kirchenweg, 18t Nutzlast

Gewässer Riemensaldnerbach

Planart **Situation Bauvorgang 1 : 100**
Querschnitte / Längsschnitt 1 : 50 / 20

Phase Bauprojekt

Beilage:

Massstab	Planformat	Plan - Nummer			
1:100 / 50 / 20	60 x 96	Kanton Uri	691/693 - 2.2b	Ingenieurbüro	2.2b

Projektverfasser:
A. Zwysig
Ingenieurbüro AG
6452 Sisikon
mail@ing-zwysig.ch Tel: 041 820 47 55
www.ing-zwysig.ch Fax: 041 820 47 43

Datum	Gez.	Ges.	Eingang	geprüft
- 25.03.2015	NZ	Zw		
a 29.06.2015	NZ	Zw		
b				
c				




LEGENDE:


- best. Vorplatz
- neue Betonplatte
- neue Brückenplatte
- best. Belag
- Belagsanpassung
- Bauzustand
- Negativbeton
- Spritzbeton vernagelt
- Geländer

**Nutzlast:
2-Achs - LKW
18 to Gesamtgewicht**


Situation 1 : 100

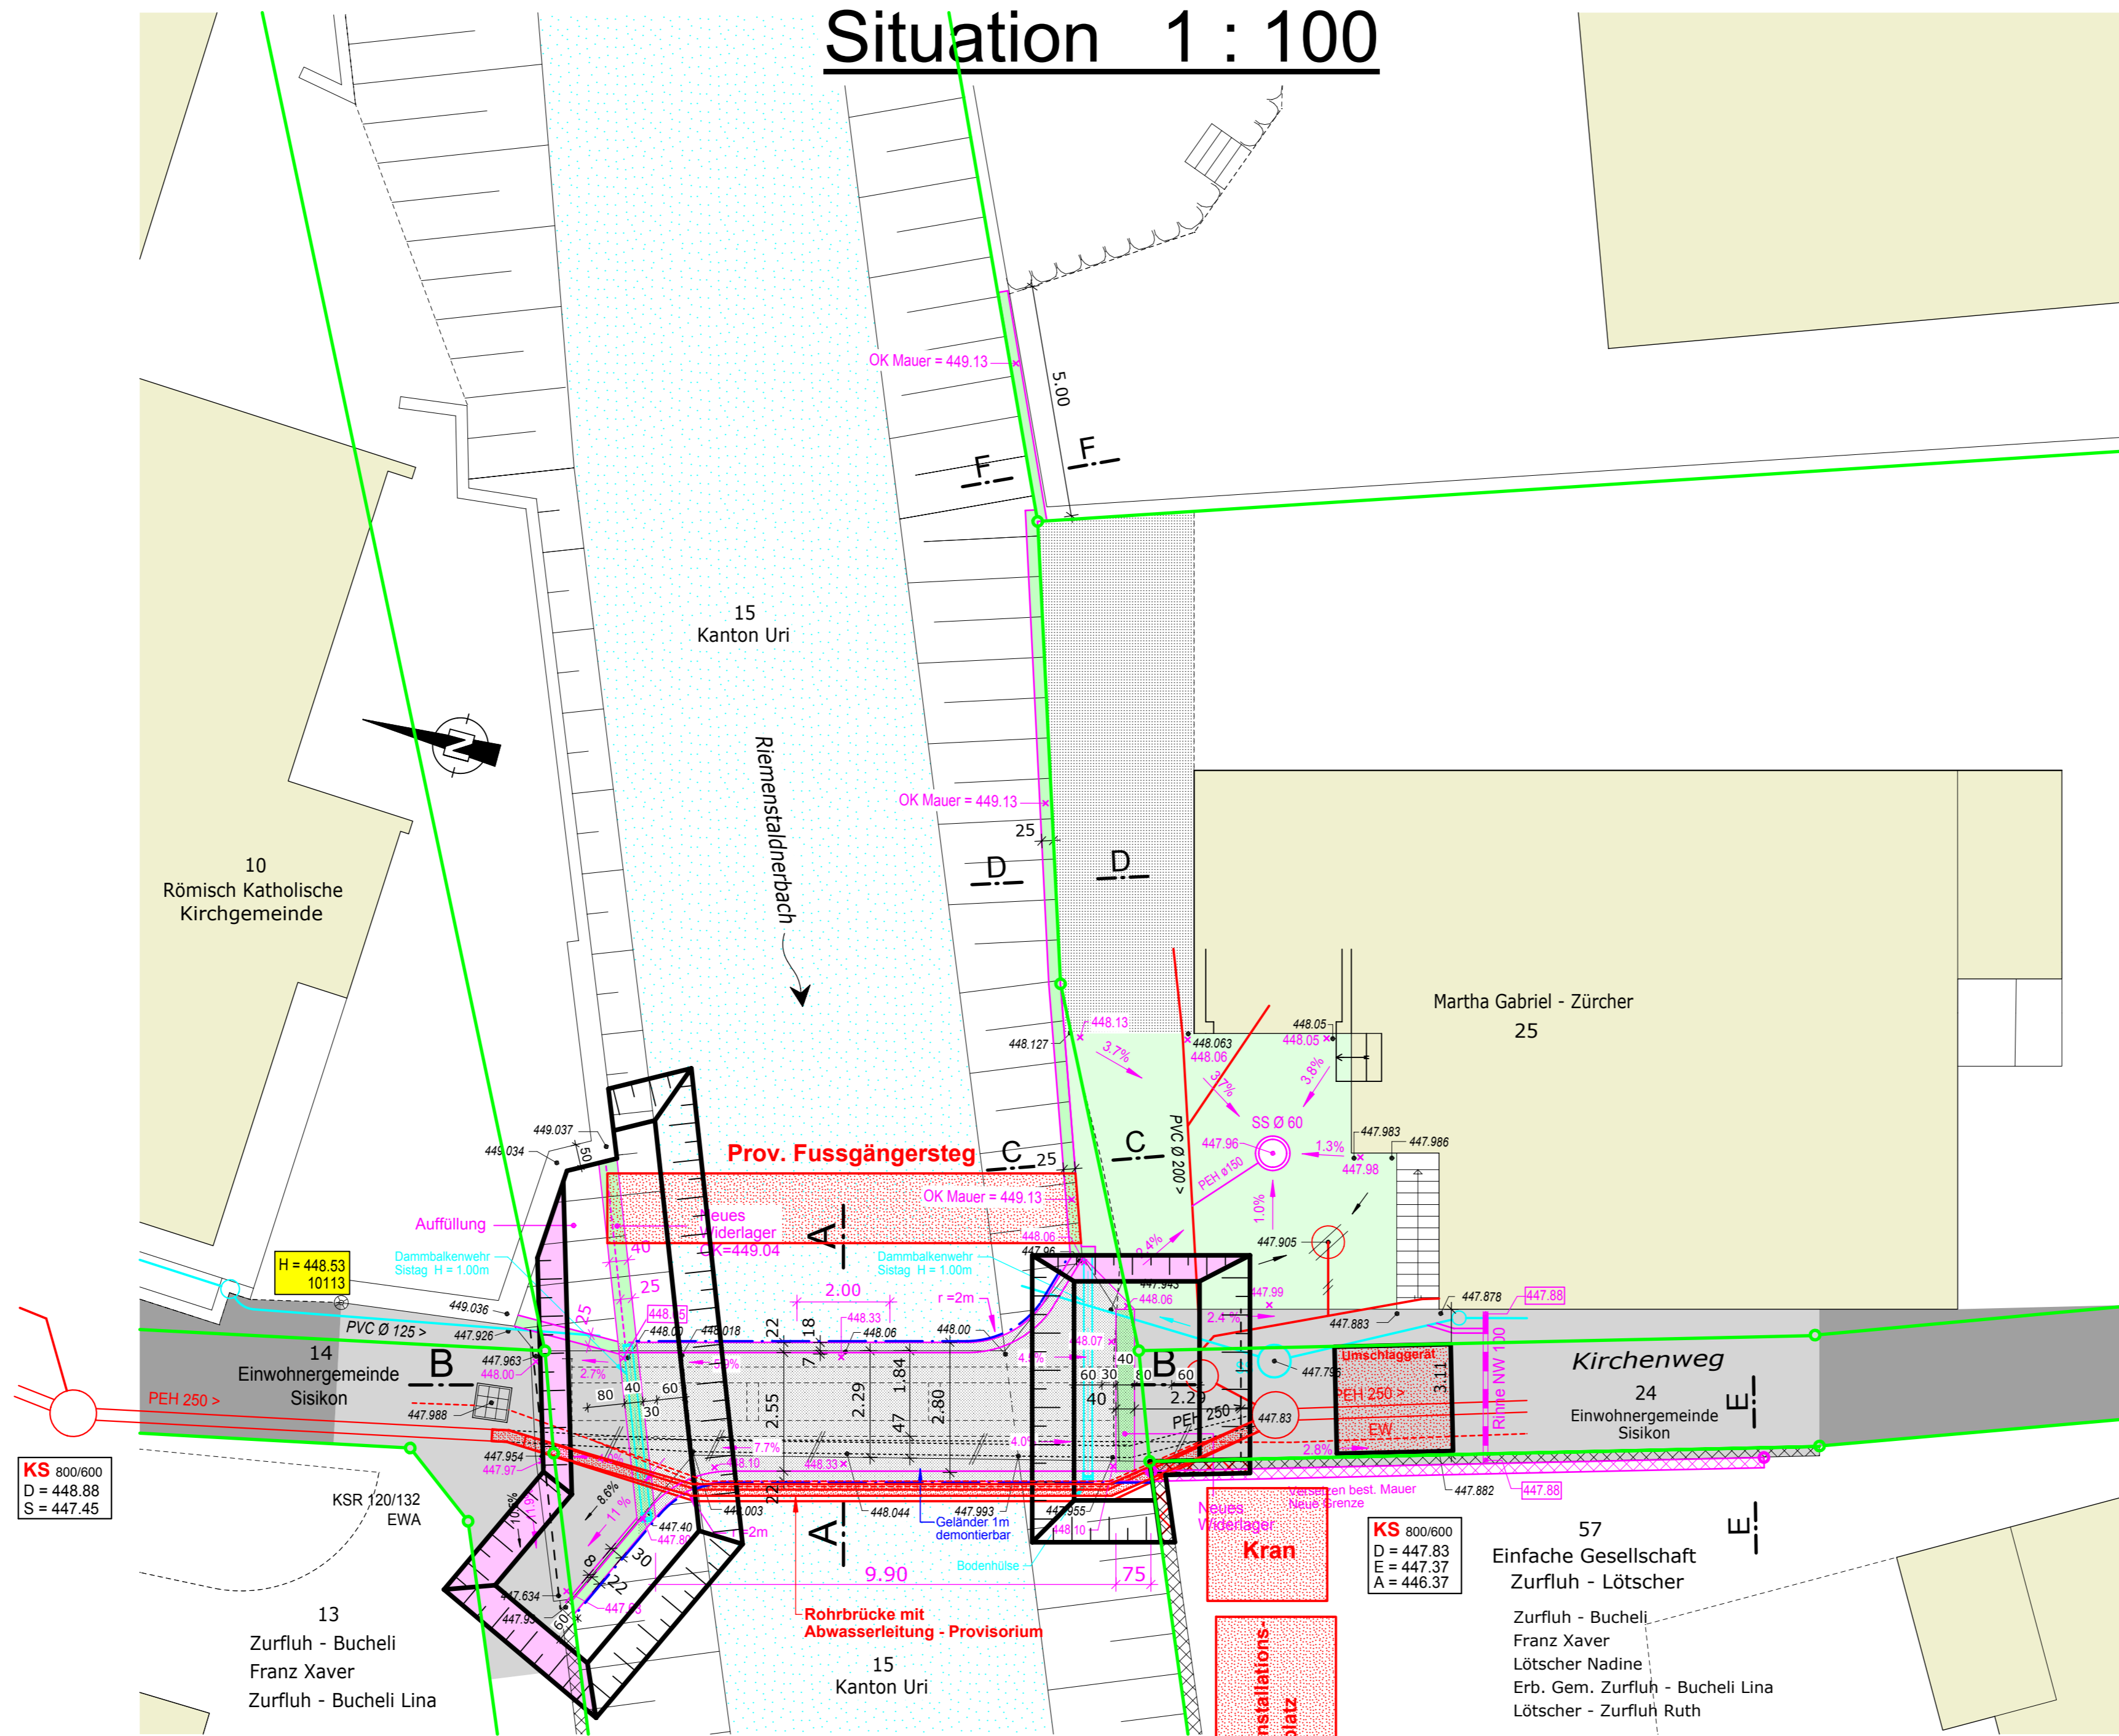


C - C 1:20

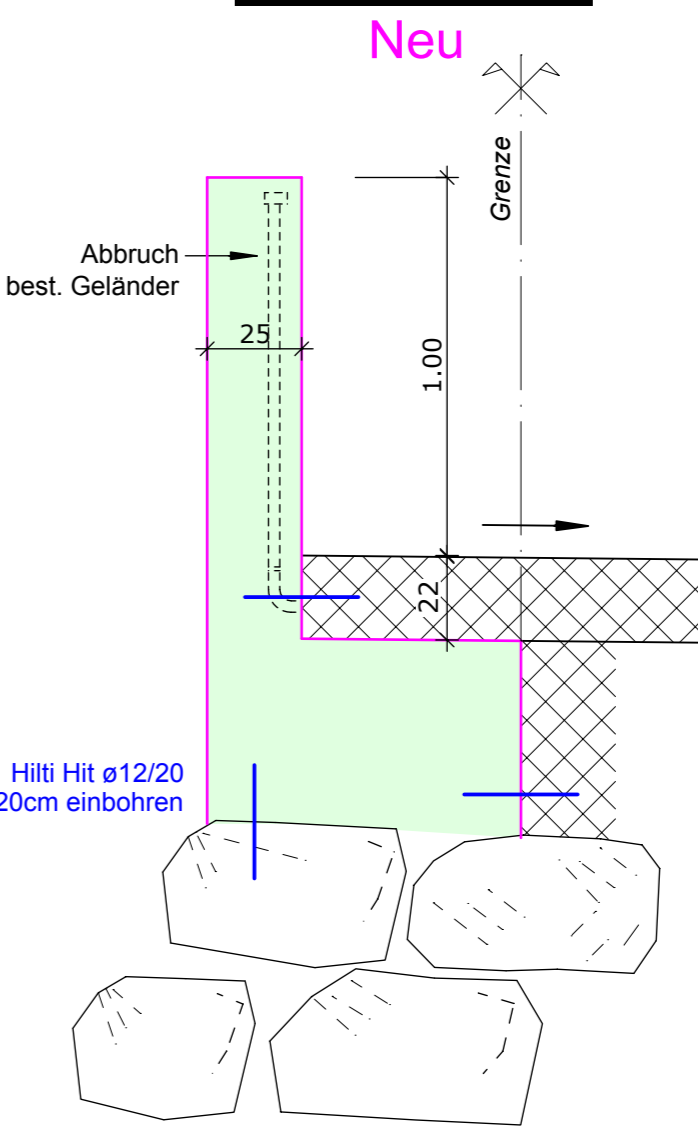


D - D 1:20

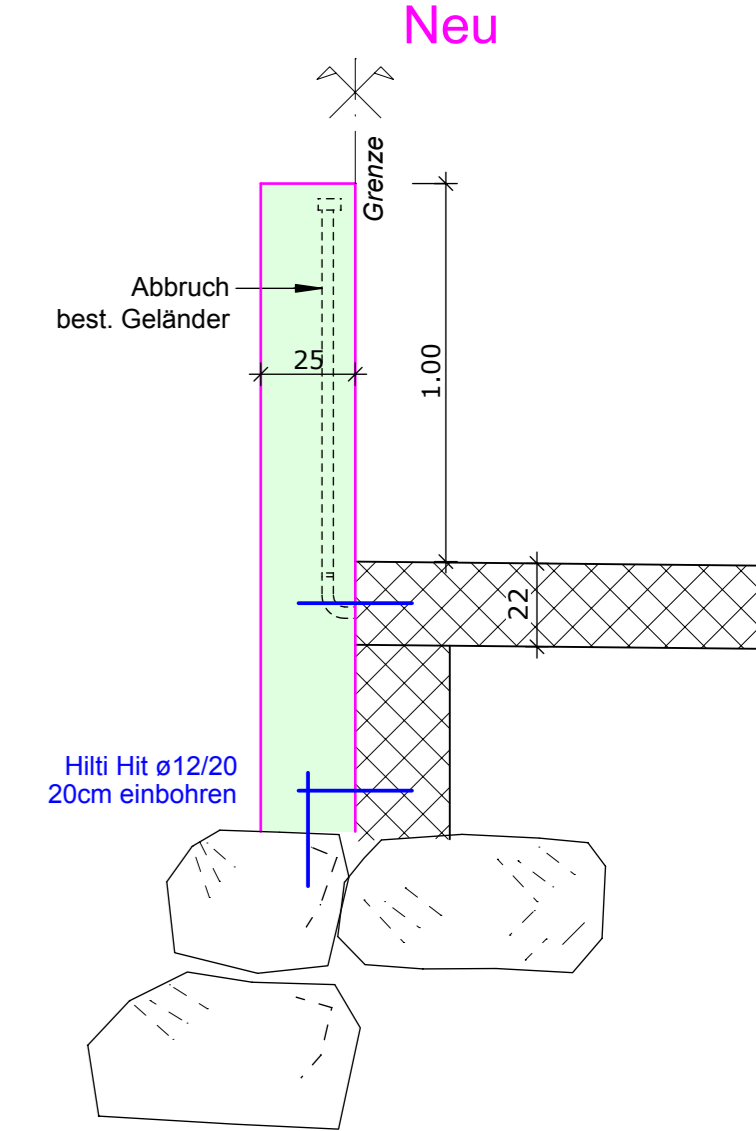


E - E 1:20

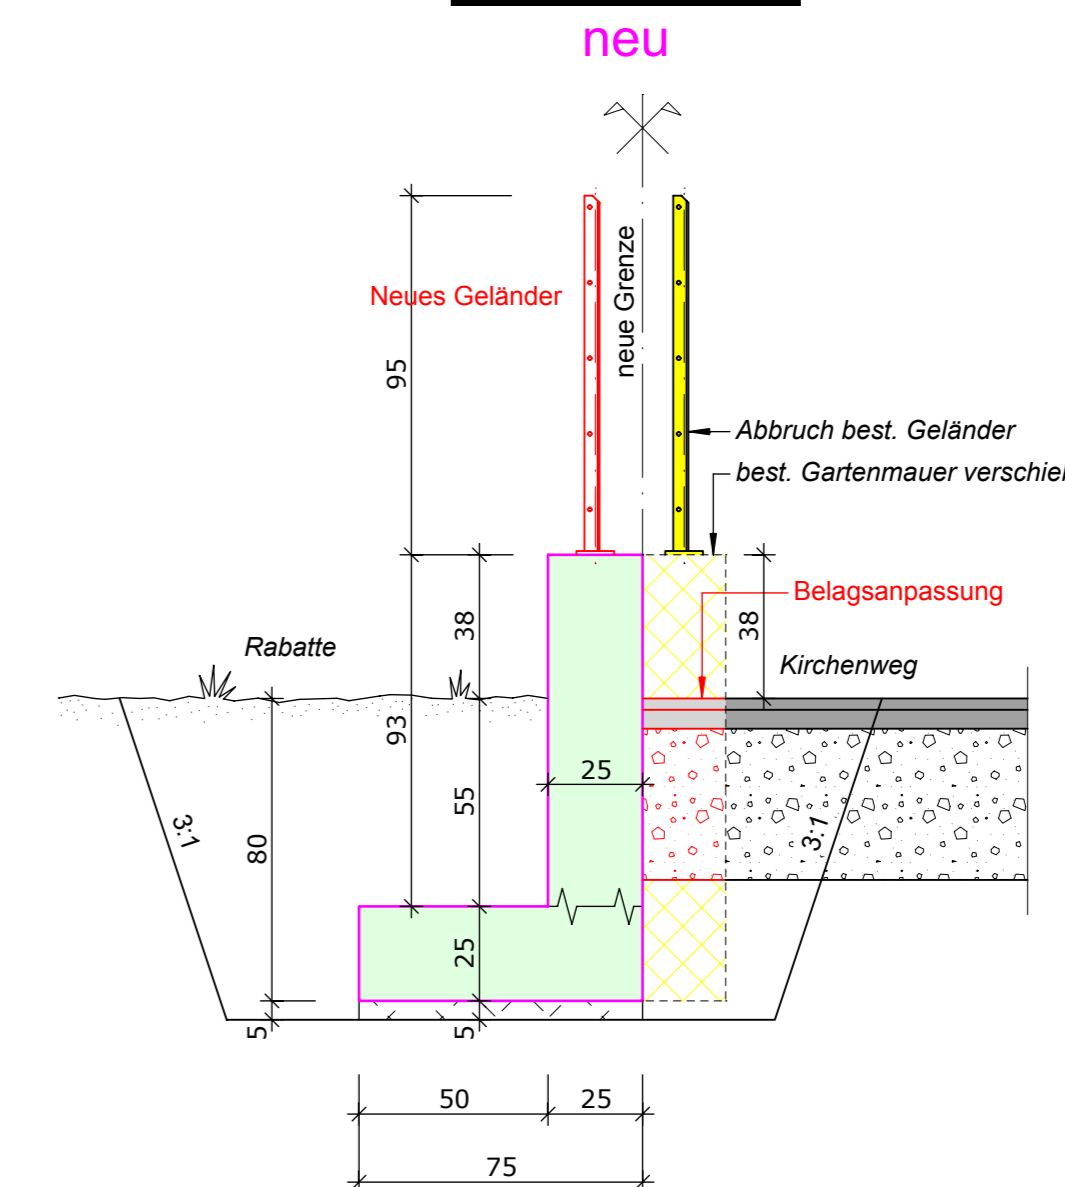


F - F 1:20

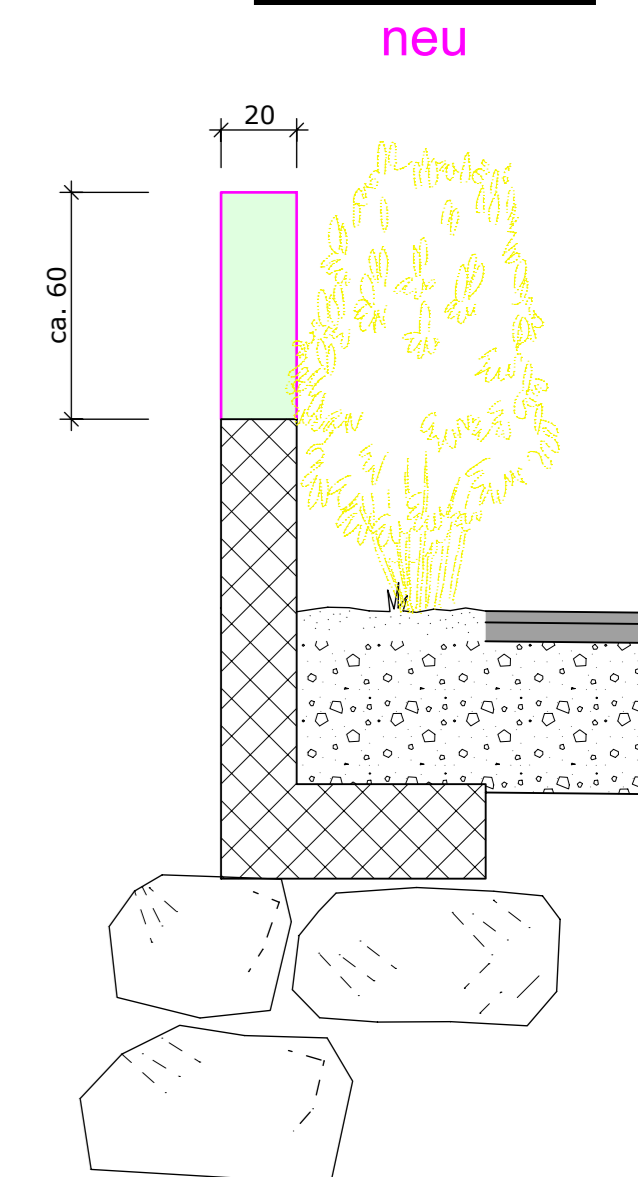

Längsschnitt B - B 1:50

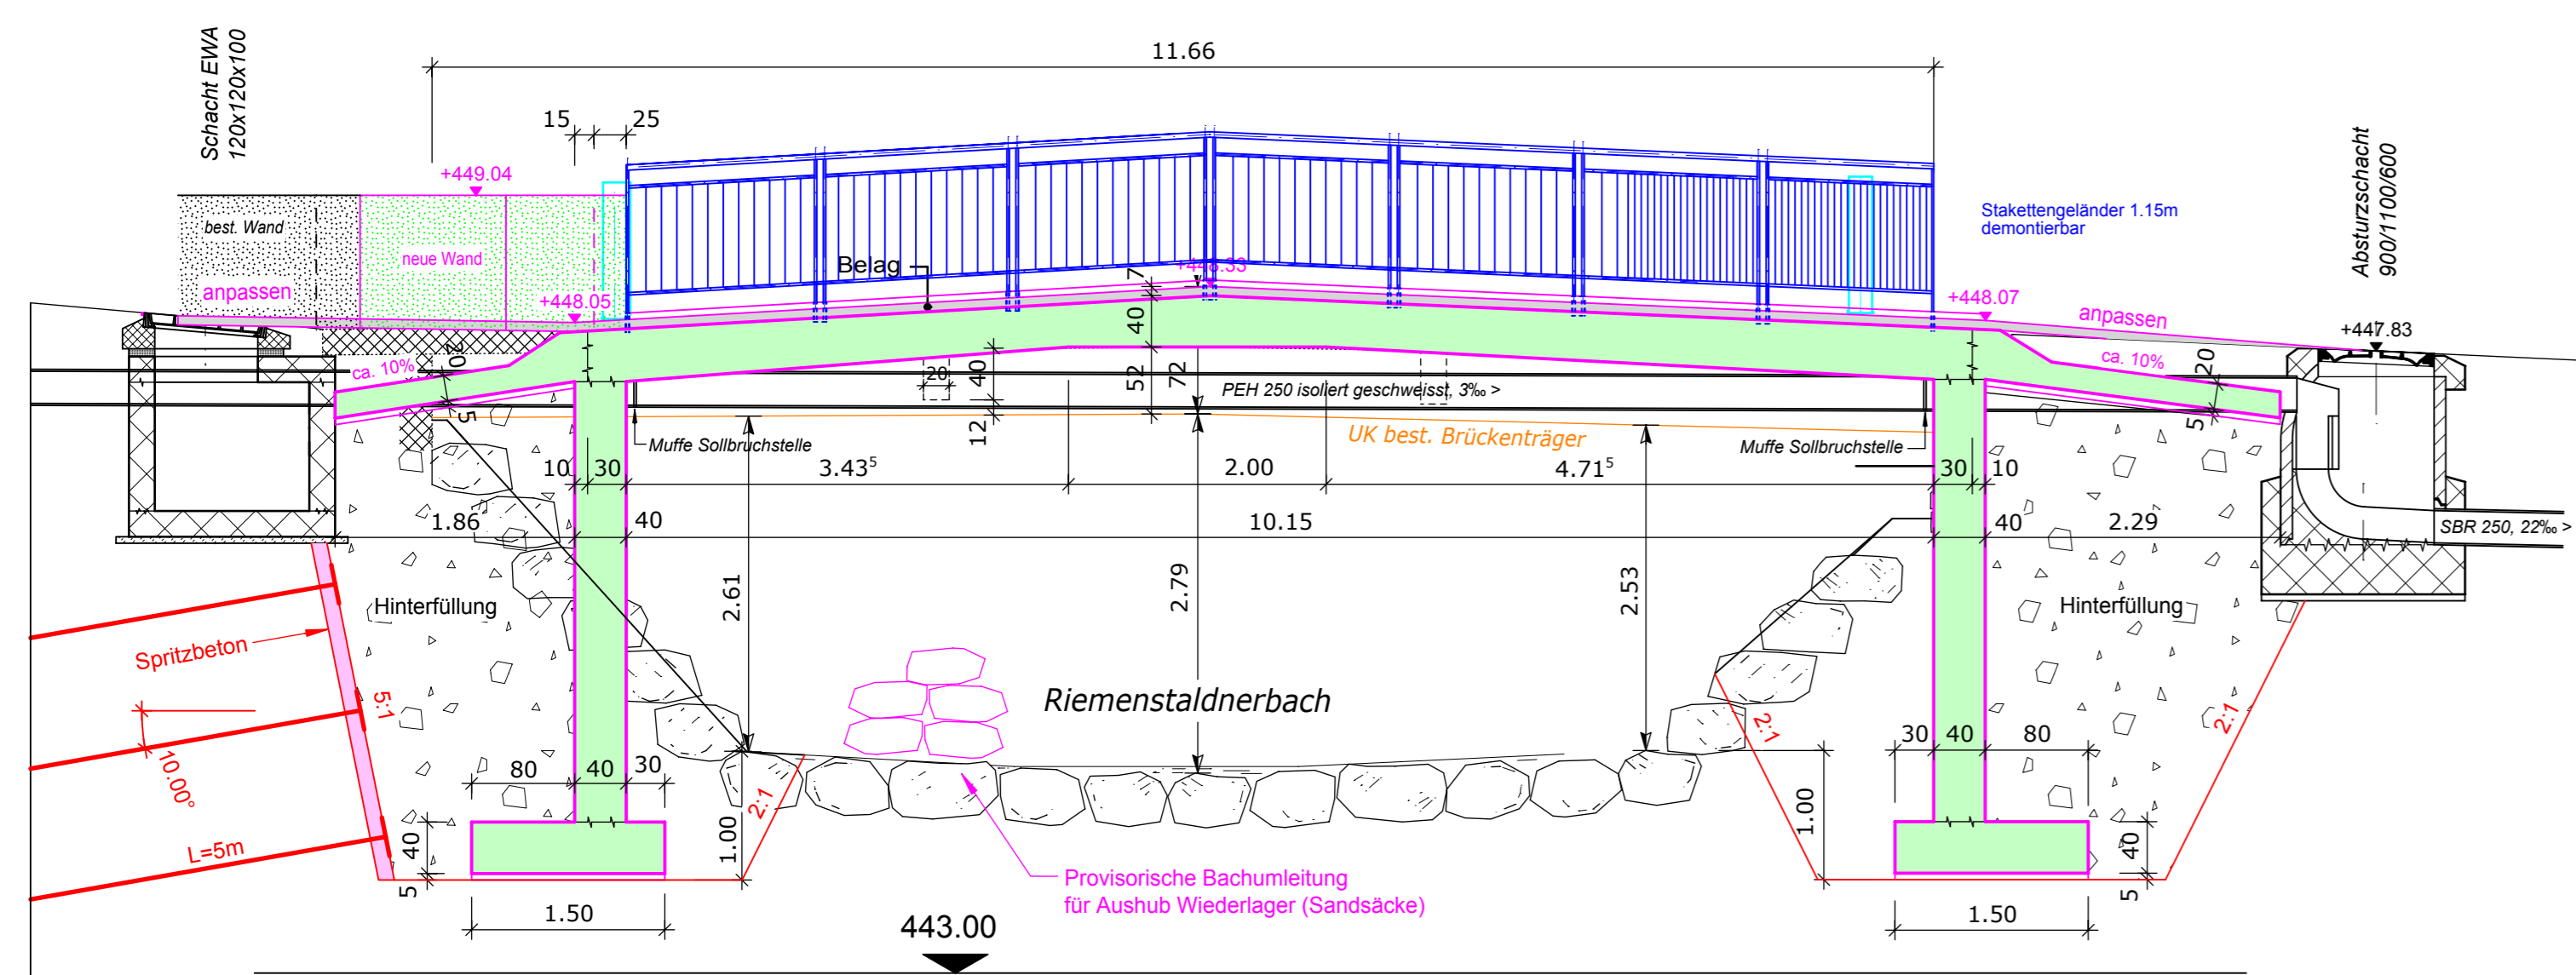

Schnitt A - A 1:20

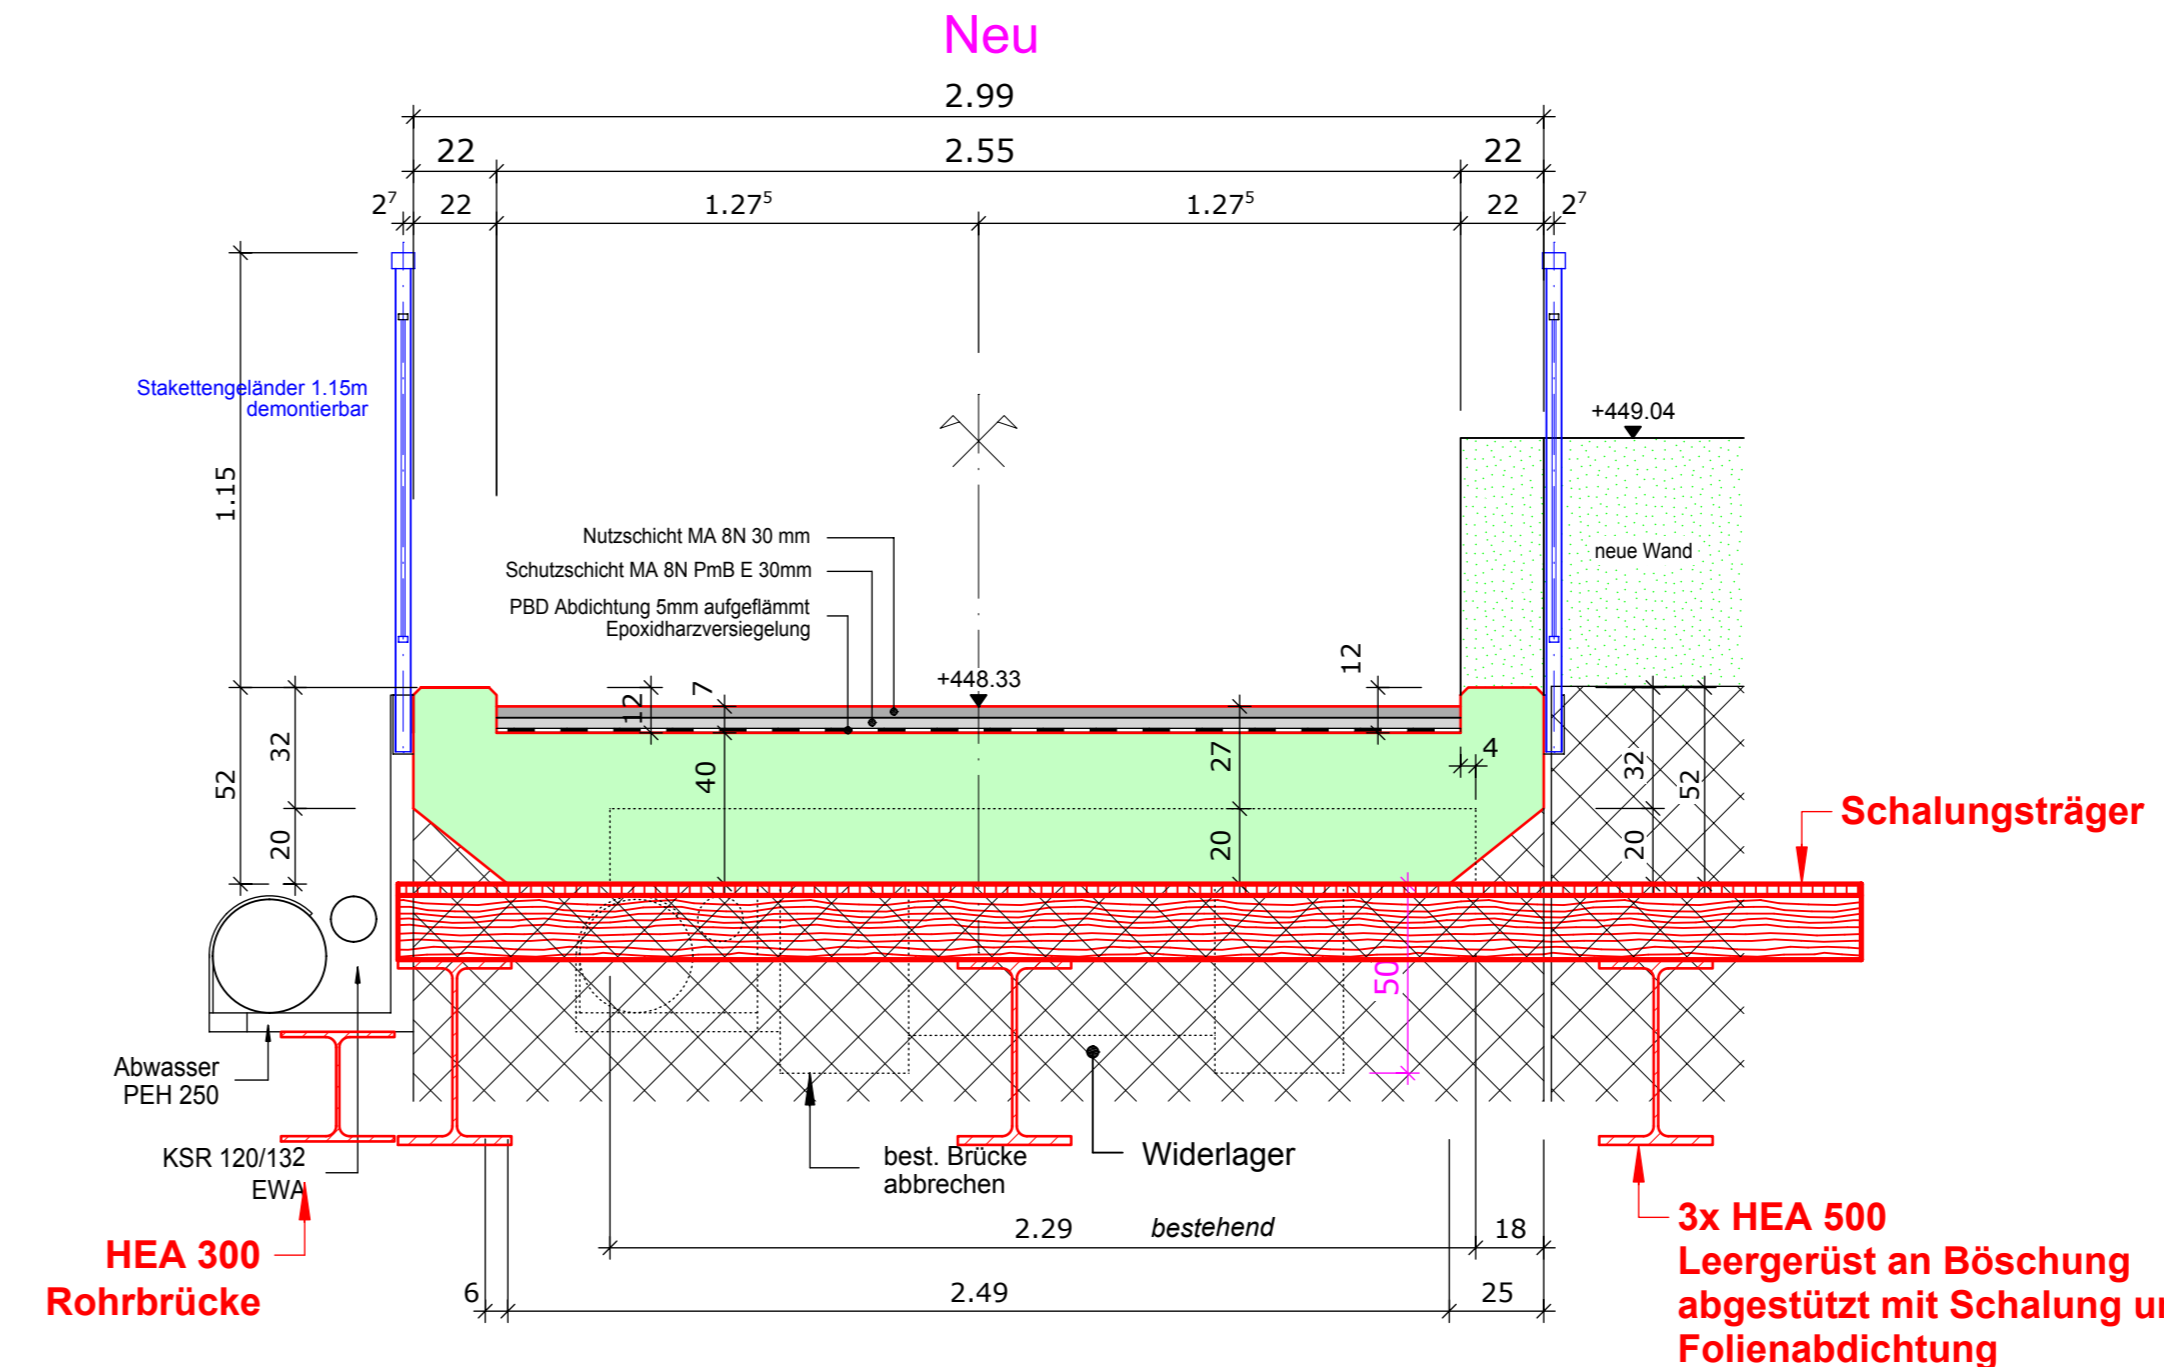

Schnitt A - A 1:50

