

Gemeinde Sisikon/UR, Morschach/SZ, Riemenstalden/SZ

 Objekt Hochwasserschutz Riemenstaldnerbach
M5 - Sanierung Bachsohle Ägerliquellen

Gewässer Riemenstaldnerbach

 Planart **Situation**

Phase Bauprojekt


Beilage:

Masstab	Planformat	Plan - Nummer			
1:200	30 / 68	Kanton Uri 691/693-5.1	Ingenieurbüro 5.1		

 Projektverfasser:

 oeko-b ag
 Weidlistrasse 2
 6370 Stans
 Fon: 041 610 76 30
 info@oeko-b.ch

Datum	Gez.	Ges.	Eingang	geprüft
-	25.03.2015	tb	mvg	
a				
b				
c				

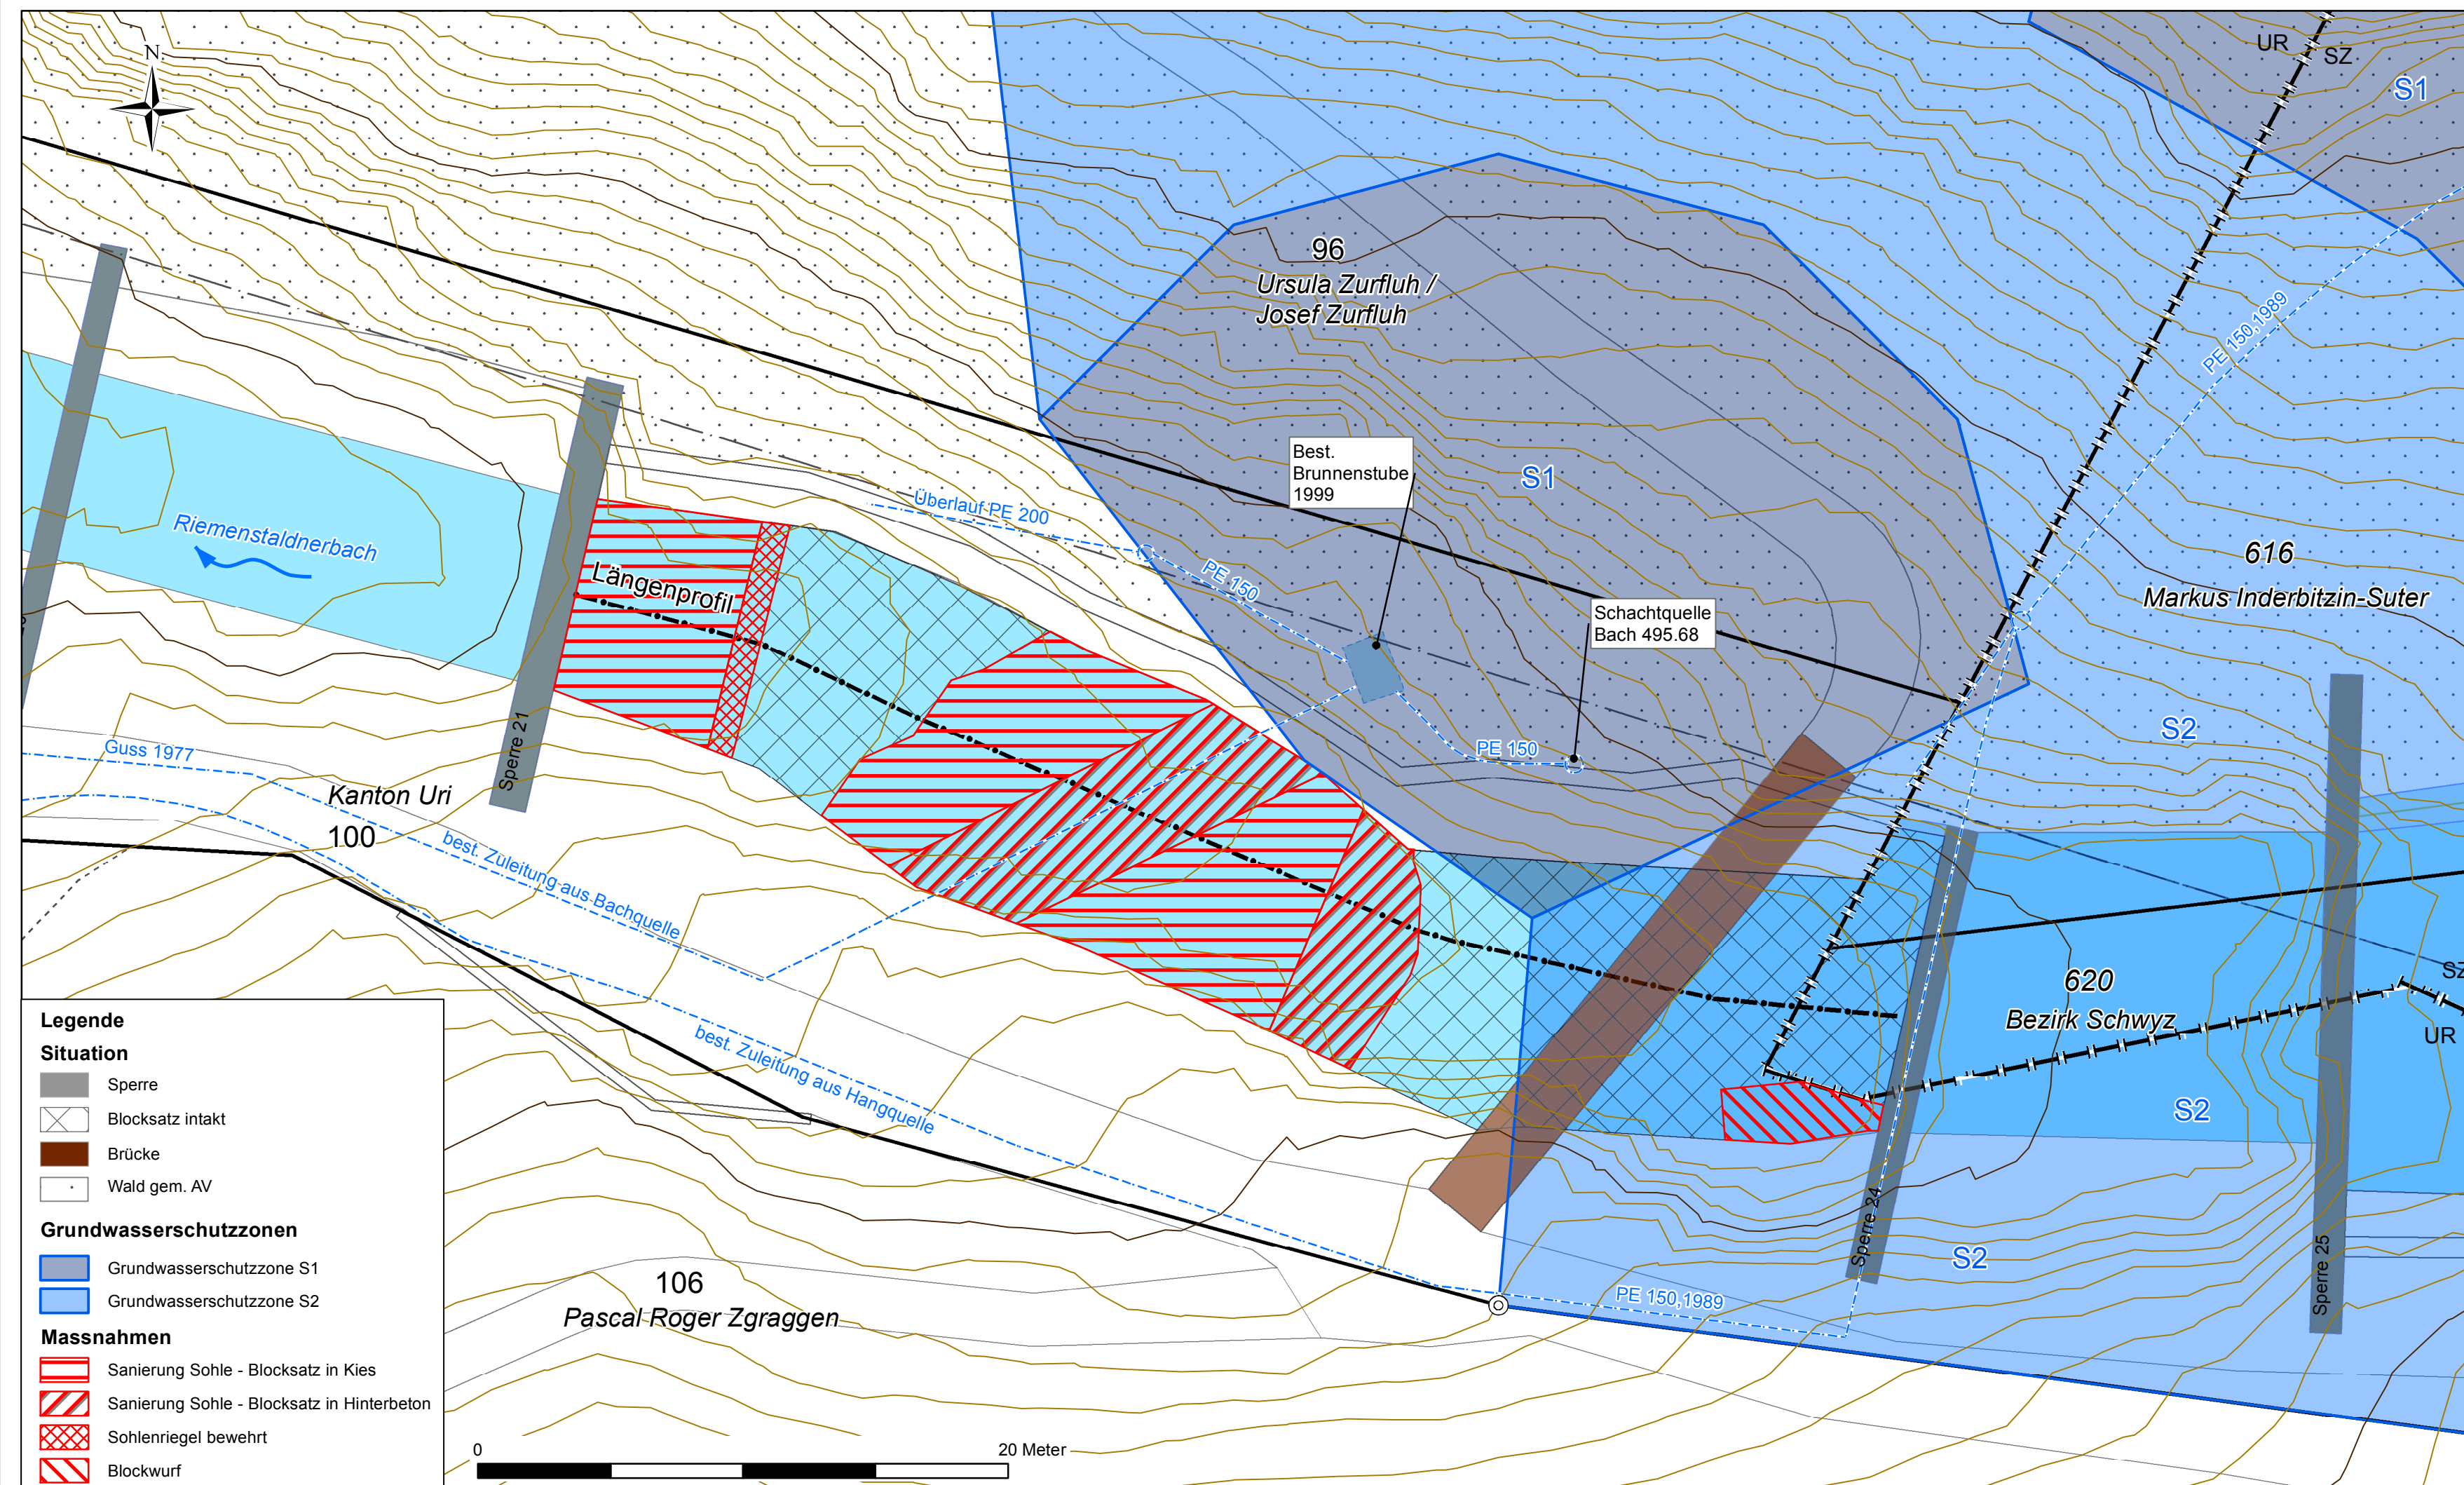

Legende

Situation

- Sperrung
- Blocksatz intakt
- Brücke
- Wald gem. AV

Grundwasserschutz zonen

- Grundwasserschutzzone S1
- Grundwasserschutzzone S2

Massnahmen

- Sanierung Sohle - Blocksatz in Kies
- Sanierung Sohle - Blocksatz in Hinterbeton
- Sohlenriegel bewehrt
- Blockwurf