KANTON
URI

Baudirektion

Amt für Tiefbau, Abteilung Wasserbau

Gemeinde	Sisikon/UR, Morschach/SZ, Riemenstalden/SZ
Objekt	Hochwasserschutz Riemenstaldnerbach M6 - Sanierung Abschnitt Binzenegg
Gewässer	Riemenstaldnerbach
Planart	**Situation**
Phase	Bauprojekt
Beilage:	

Massstab	Planformat	Plan - Nummer	
		Kanton Uri	Ingenieurbüro
1:500	30 / 63	**691/693-6.1**	**6.1**

Projektverfasser:

oeko-b ag
Weidlistrasse 2
6370 Stans
Fon: 041 610 76 30
info@oeko-b.ch
Projekt Nr. 1461

	Datum	Gez.	Ges.	Eingang	geprüft
-	25.03.2015	tb	mvg		
a					
b					
c					

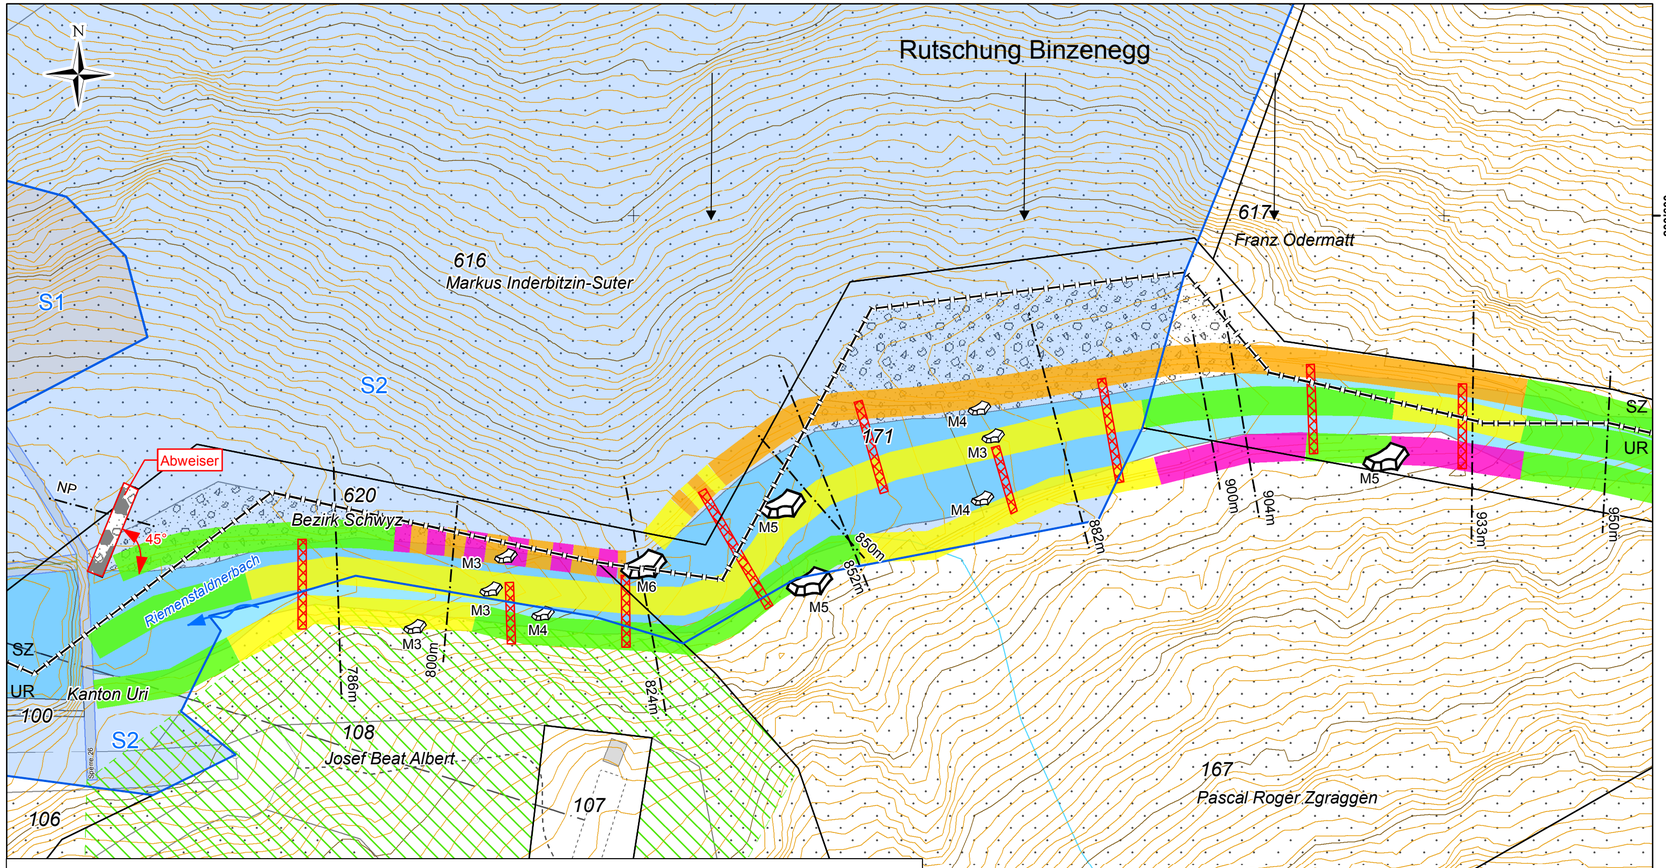

Legende:

- Gewässer gem. AV
- Wiesland gem. AV
- Wald gem. AV
- Felsblock, M4 = Ø 4m

Naturschutzgebiete

- Naturschutzgebiet kommunal

Grundwasserschutzzonen

- Grundwasserschutzzone S1
- Grundwasserschutzzone S2

Massnahmen in Sohle und Böschungen (schematisch)

- keine Massnahmen
- punktuelles Ausbessern / Stabilisieren
- Abflachen der Böschung
- Erhöhen der Böschung
- Sohlenriegel neu

0 20 Meter

Grundlagendaten: SWR GEOMATIK AG, Altdorf
Reproduziert mit Bewilligung der Lisag vom Feb. 2015