



GEMEINDE ATTINGHAUSEN

QUARTIERGESTALTUNGSPLAN „OBERHALB HOCHWEG“

PARZ. 288 ZONE W
PARZ. 292 ZONE K
PARZ. 654 ZONE K

QUARTIERPLANPERIMETER

Parz. 288	Zone W	m2	4'682
	Zone K (Ausfahrt)	m2	132
Planungsfläche Zone W		m2	4'814

Parz. 292	Zone K (Herger-Gisler)	m2	851
Parz. 654	Zone K (Tina Gisler)	m2	1'579

QGP - Perimeter Parz. 288 / 292 / 654 **m2 7'244**

Lärmschutz Zone W: ES II, 55dB (A) tags, 45dB (A) nachts.
Lärmschutz Zone K: ES II, 60dB (A) tags, 50dB (A) nachts.

VOM GEMEINDERAT ERLASSEN: 18. OKT. 2011

DER GEMEINDEPRÄSIDENT:

DER GEMEINDESCHREIBER /IN:

P. Zink

VOM REGIERUNGSRAT GENEHMIGT: 17. Jan. 2012

FÜR DEN REGIERUNGSRAT:




PROJEKTVERFASSER: BEAT GISLER ARCH.-BÜRO
AXENSTRASSE 72, 6454 FLÜELEN
SEPT. 2010 / JAN. 2011 / FEB. 2011 / JUNI 2011

LEGENDE:

BAUTEN



++++++ GESTALTUNGSPERIMETER ZONE W / K

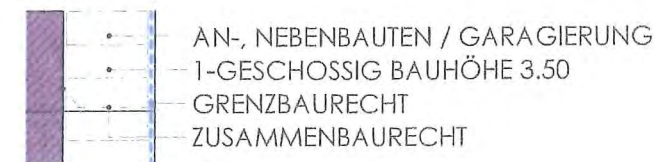

ERSCHLIESSUNG / UMGEBUNG



PLAN NR. 499-01

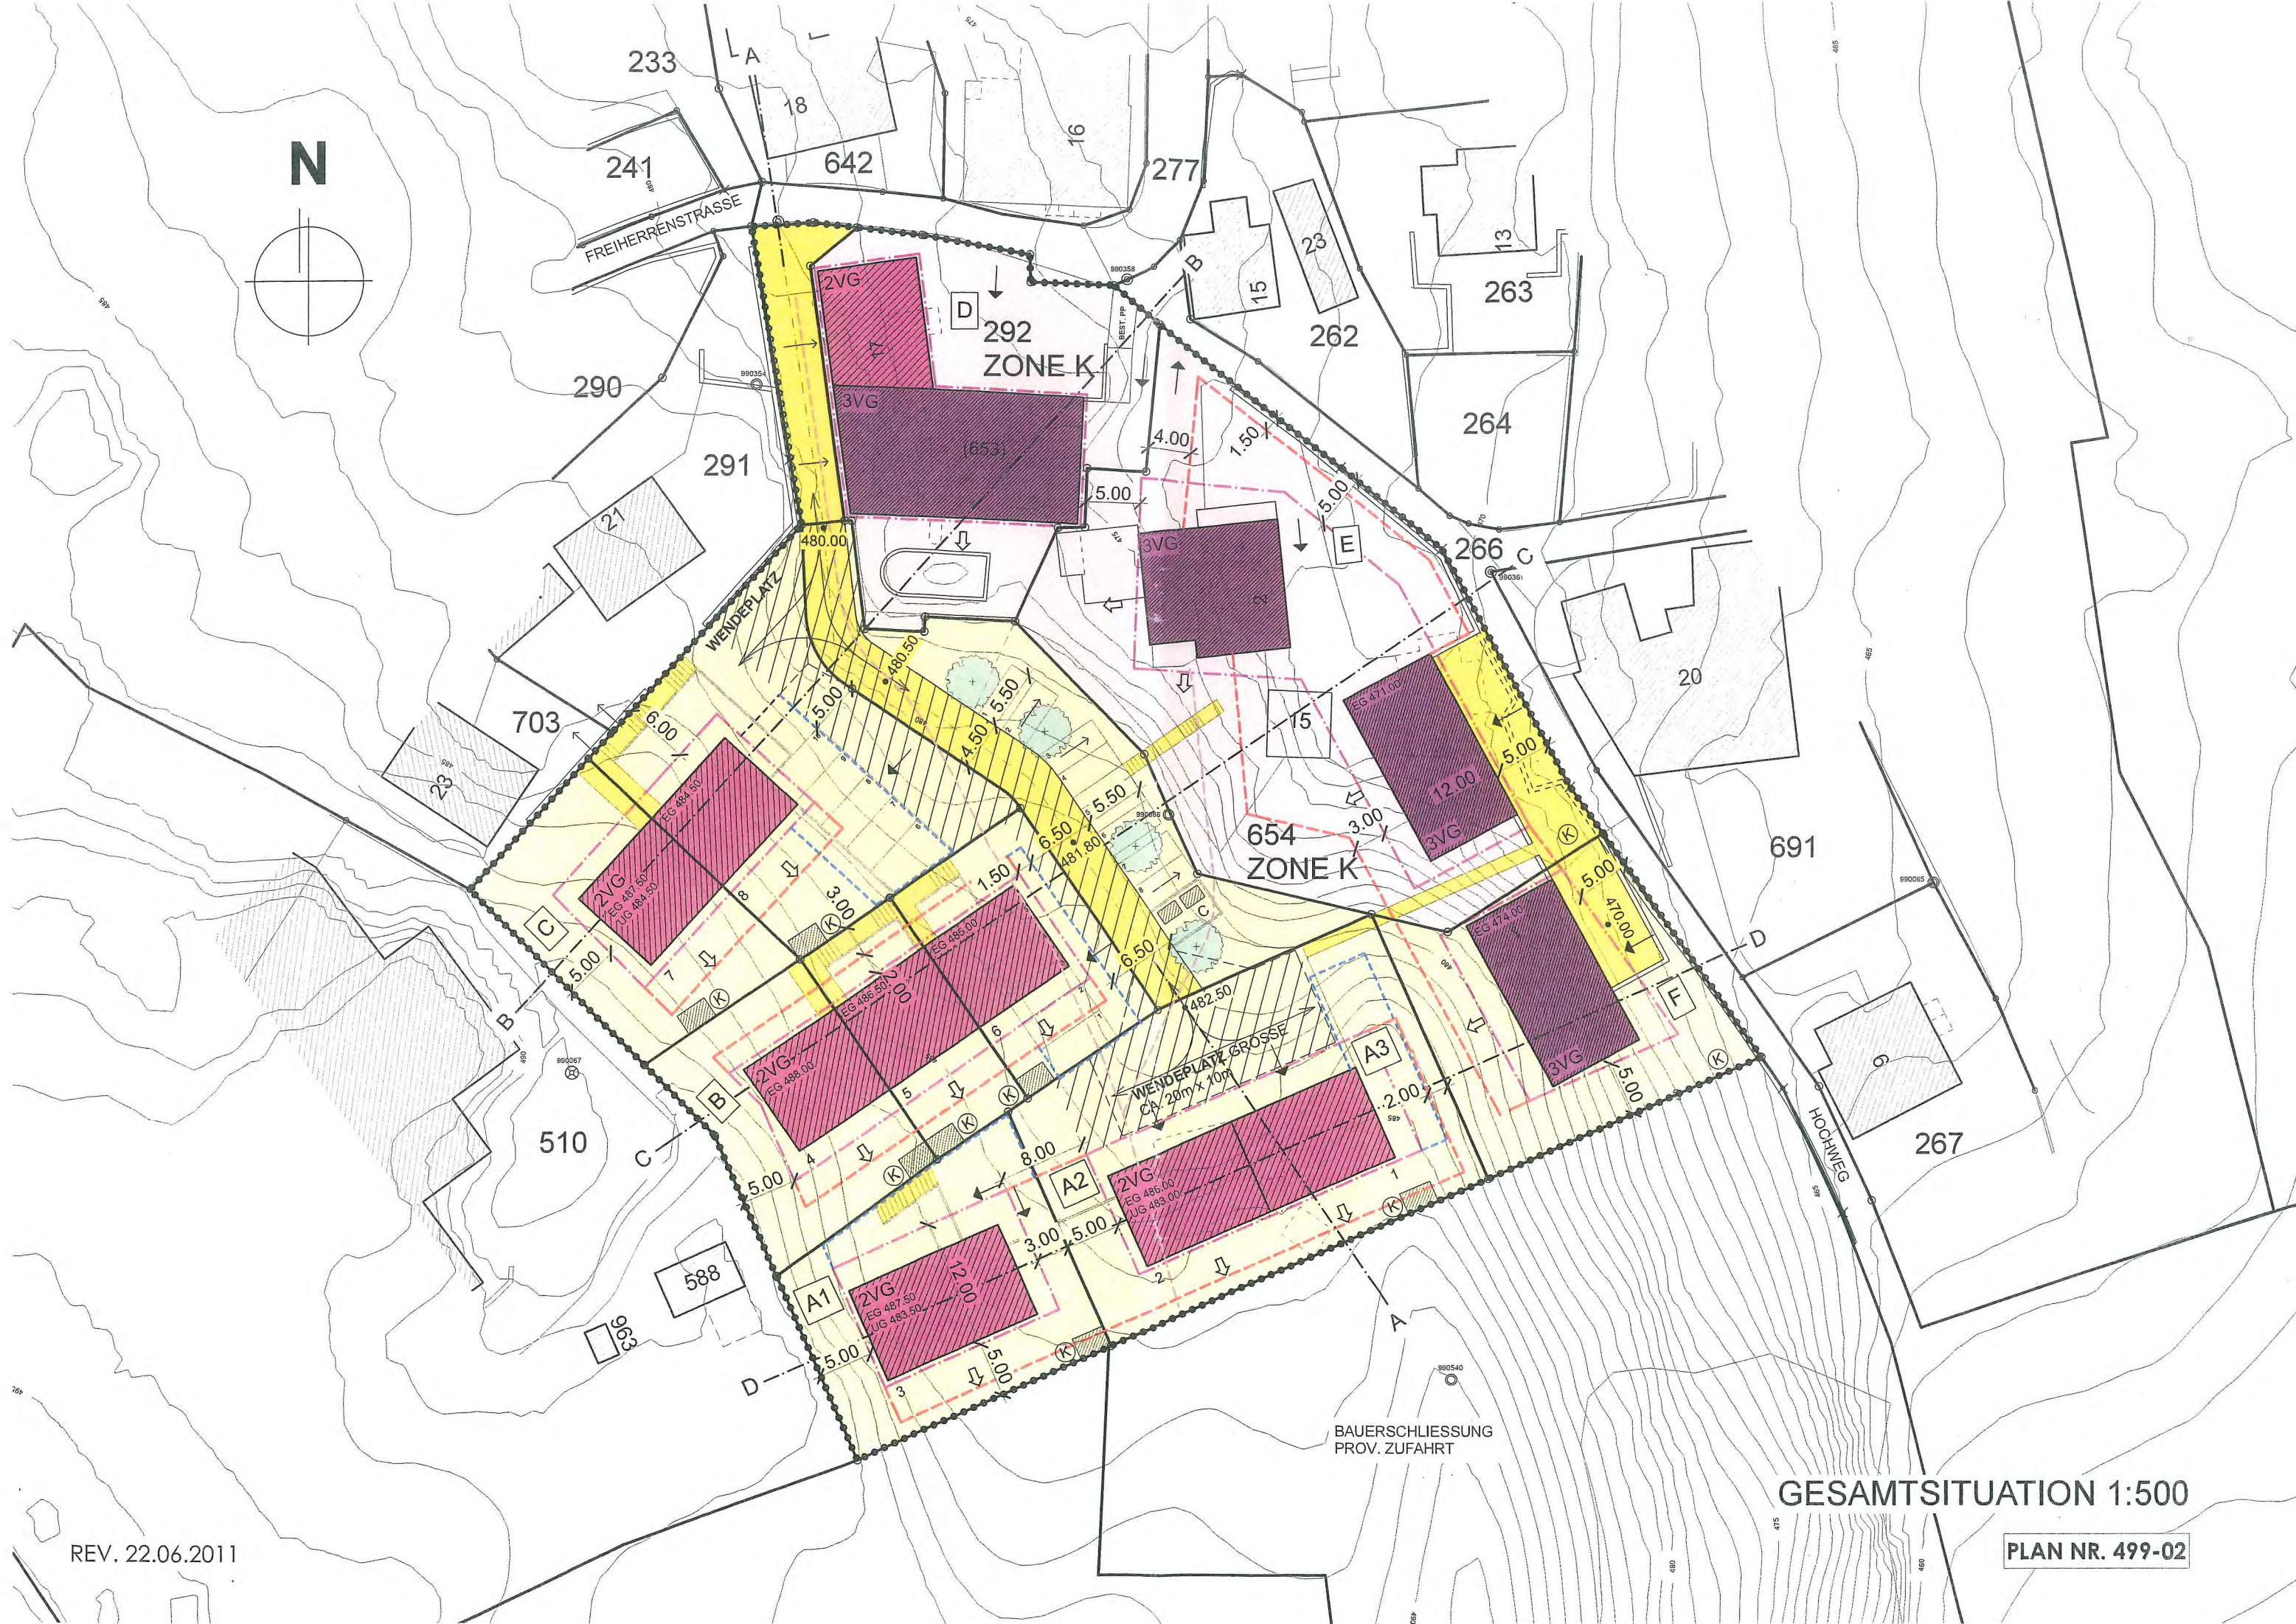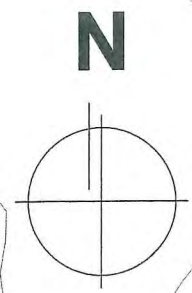

REV. 22.06.2011

GESAMTSITUATION 1:500

PLAN NR. 499-02