

QUARTIERGESTALTUNGSPLAN
ÄNDERUNG 31.10.95

SITUATION

OBJEKT	ÜBERBAUUNG ALPBACH - HOFSTATT	6472 ERSTFELD
BAUHERR	BAUGESELLSCHAFT ALPBACH - HOFSTATT	6472 ERSTFELD
	<i>Franz Muheim</i> FRANZ MUHEIM	<i>P. Furrer</i> PAUL FURRER
PLANUNG	MARKUS WALKER KIRCHSTRASSE 22 6454 FLÜELEN	TEL. 044 3 24 84 FAX. 044 3 24 85
	<i>M. Walker</i>	
MASS	1 : 200	DAT. 31.10.95
FORMAT	60 x 95	GEZ. AJ/AW
PLAN NR.	6472 - 003 - 001	REV.


MFQPASI.XLS11/27/95

LEGENDE

	GEWERBE - UND WOHNZONE B
	ZWEIGESCHOSSIGE WOHNZONE
	RECHTSETZENDER BAUBEREICH
	INFORMATIVER GRUNDRISS
	GRENZE DER GESTALTUNGSPLANPFLICHTEN ZONE
	GRENZE VON G+W- ZONE ZU W2 - ZONE
	BAULINIE
	SCHUTZOBJEKTE (NUSSBAUMREIHE) GEM. R.R.B. 284 VOM 22.4.96

Vom Einwohnergemeinderat Erstfeld erlassen am: 6. Feb. 1996

Namens des Einwohnergemeinderates Erstfeld Der Gemeindepräsident:

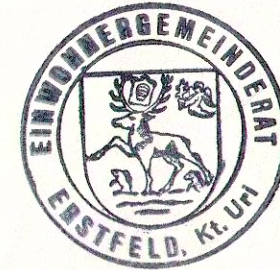


Der Gemeindegemeinderat:

M. Heger

Vom Regierungsrat des Kantons Uri genehmigt am: 22. April 1996



Im Auftrag des Regierungsrates
Ständekanzlei Uri
Dr. T. Wüthrich

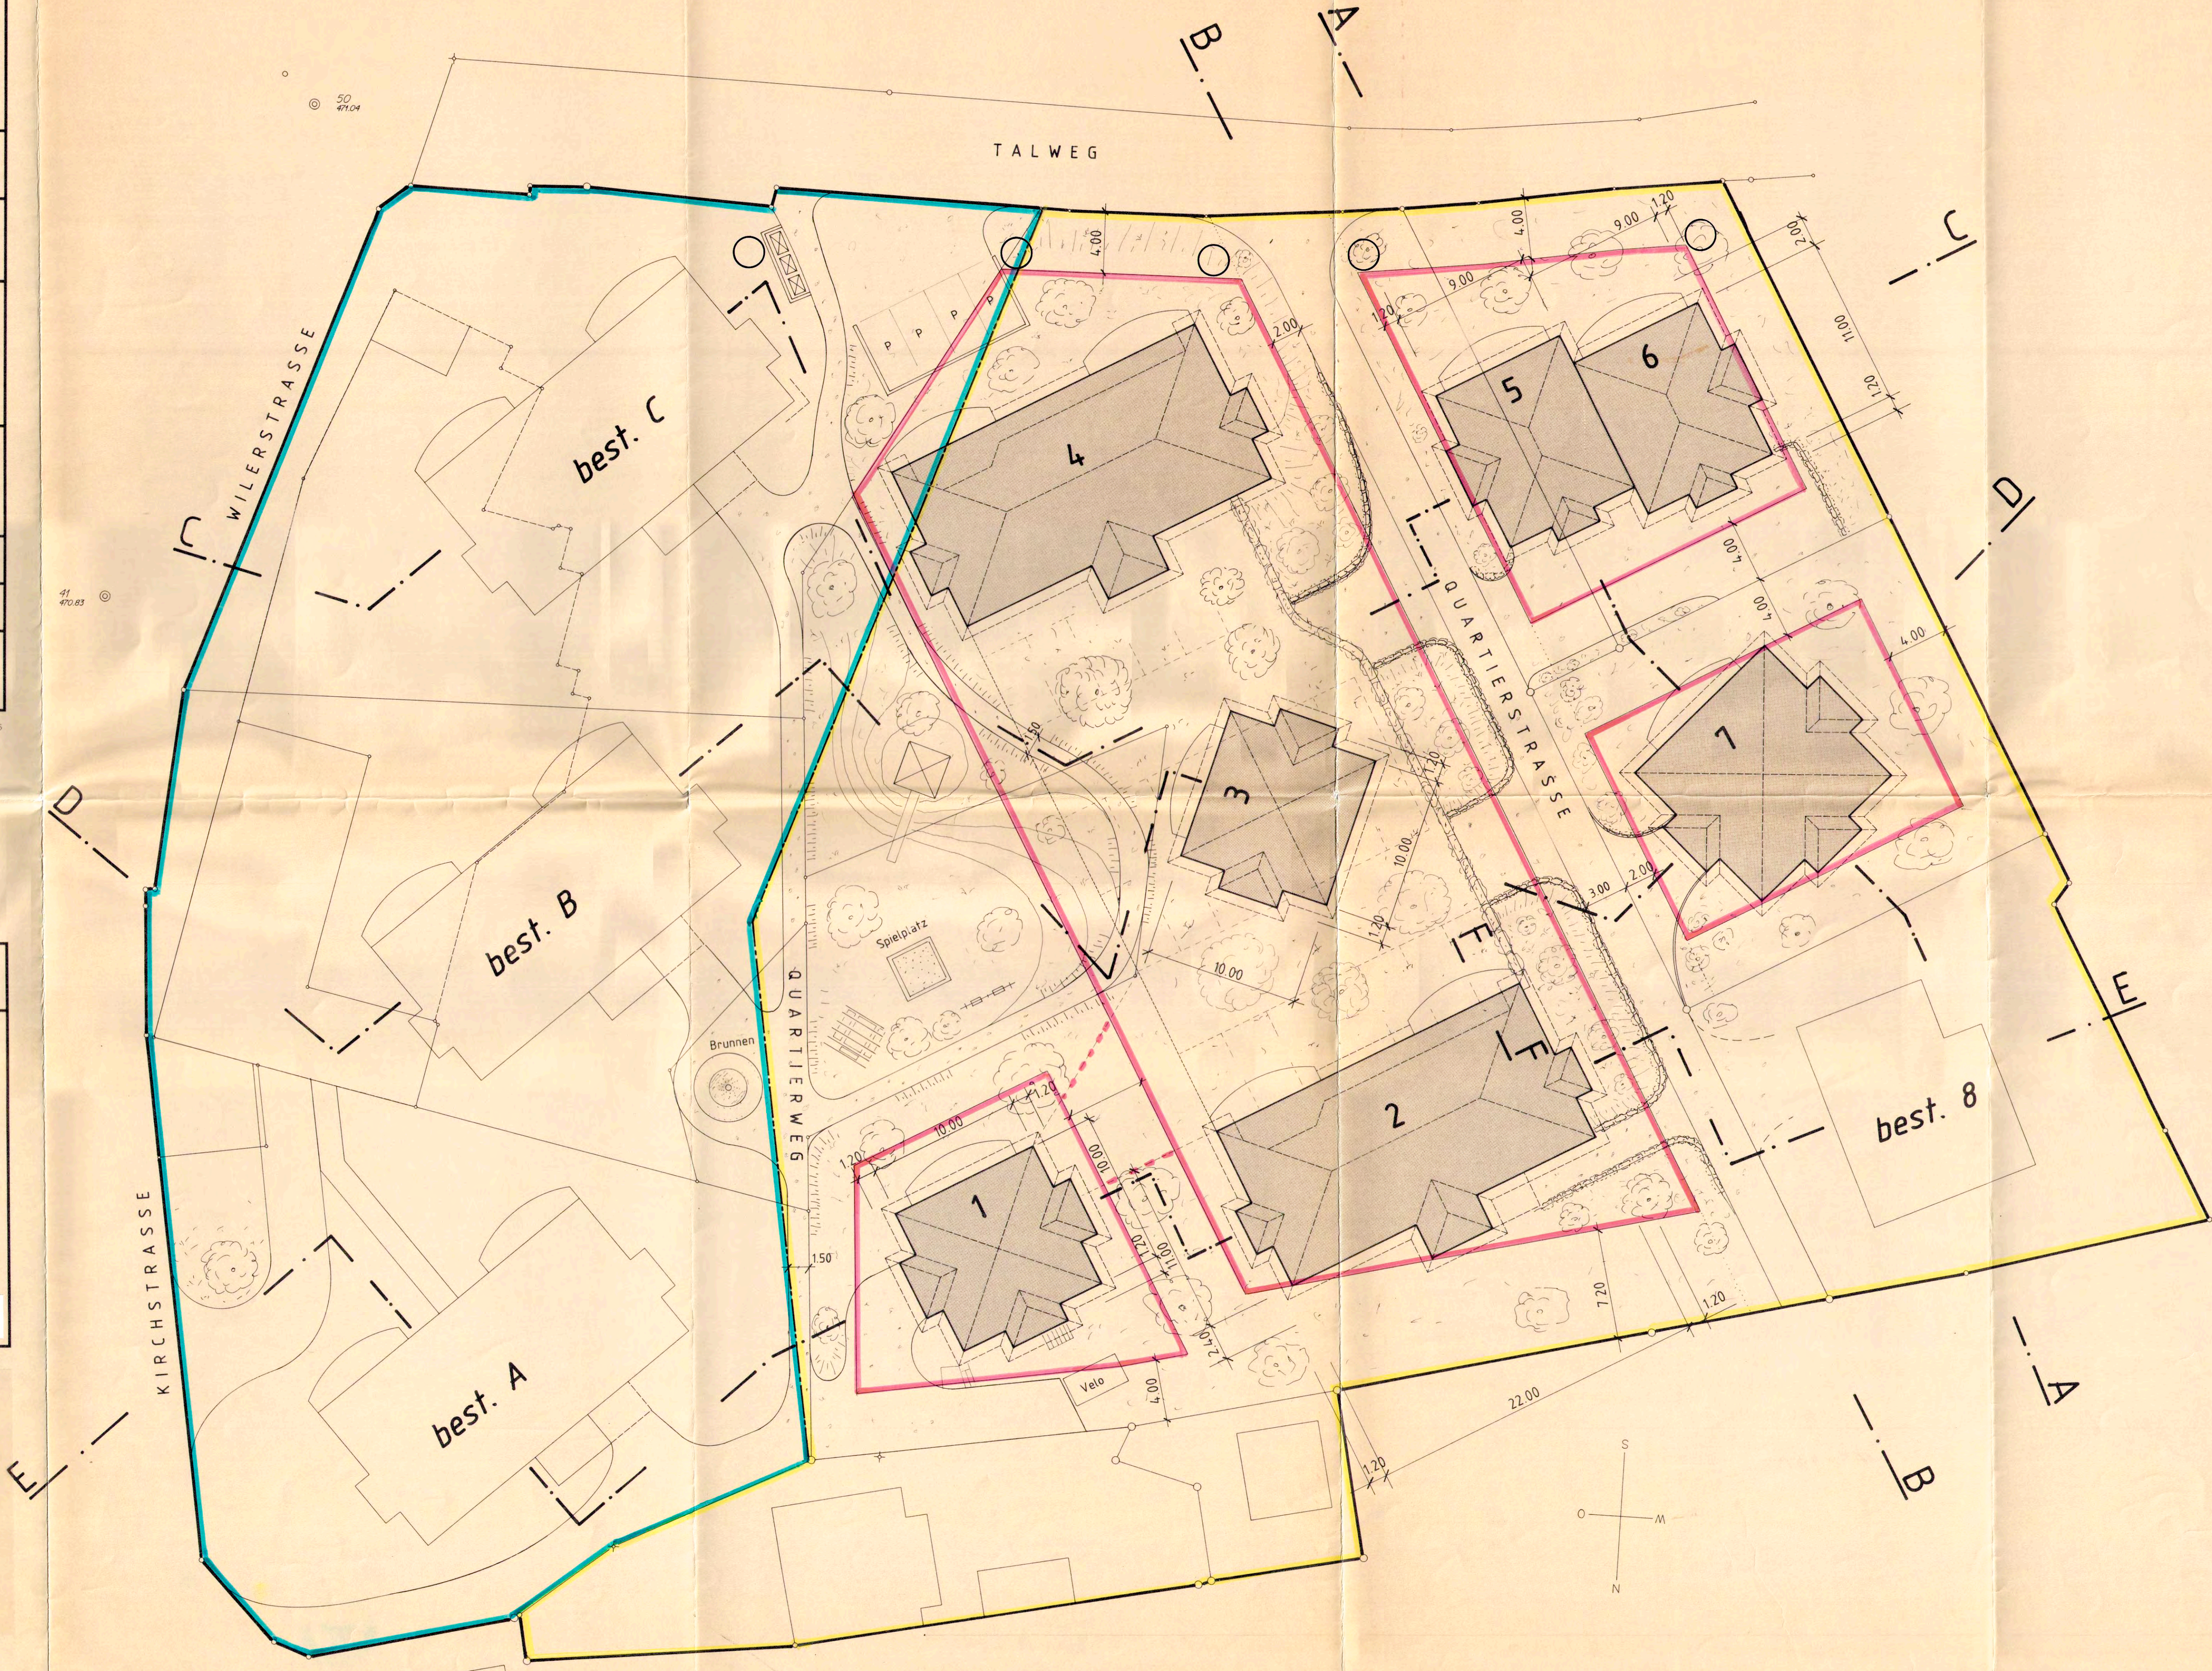

QUARTIERGESTALTUNGSPLAN ÄNDERUNG 31.10.95

SITUATION

OBJEKT	ÜBERBAUUNG ALPBACH - HOFSTATT	6472 ERSTFELD
BAUHERR	BAUGESELLSCHAFT ALPBACH - HOFSTATT	6472 ERSTFELD
	<i>Franz Muheim</i> FRANZ MUHEIM	<i>Paul Furrer</i> PAUL FURRER
PLANUNG	MARKUS WALKER KIRCHSTRASSE 22 6454 FLÜELEN	TEL. 044 3 24 84 FAX. 044 3 24 85
MASS.	1 : 200	DAT. 31.10.95
FORMAT	60 x 95	GEZ. AJ/AW
PLAN NR.	6472 - 003 - 001	REV.

MFGRASI.XLS11/27/95


LEGENDE

	GEWERBE - UND WOHNZONE B
	ZWEIGESCHOSSIGE WOHNZONE
	RECHTSETZENDER BAUBEREICH
	INFORMATIVER GRUNDRISS
	GRENZE DER GESTALTUNGSPLANPFLICHTEN ZONE
	GRENZE VON G+W- ZONE ZU W2 - ZONE
	BAULINIE
	SCHUTZOBJEKTE (NUSSBAUMREIHE) GEM. R.R.B. 284 VOM 22.4.96



Vom Einwohnergemeinderat Erstfeld erlassen am: 6. Feb. 1996

Namens des Einwohnergemeinderates Erstfeld Der Gemeindepräsident:

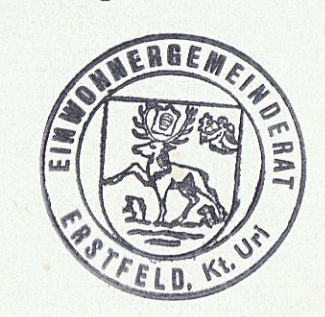

Der Gemeindevizepräsident:

Vom Regierungsrat des Kantons Uri genehmigt am: 22. April 1996



Im Auftrag des Regierungsrates
Standeskanzlei Uri
Stadtschreiber