

QUARTIERGESTALTUNGSPLAN „STEGMATT“

BETREFF:
**ÜBERBAUUNG "STEGMATT", PARZ.-NR. 458, 459,
467 UND 717, 6472 ERSTFELD**

RECHTSVERBINDLICH

SITUATION, BEBAUBARKEIT 1:500

SARNEN, 27.06.2013

ÖFFENTLICHE AUFLAGE

VON: 28. Juni 2013

VOM EINWOHNERGEMEINDERAT ERLASSEN:

DER GEMEINDEPRÄSIDENT:

VOM REGIERUNGSRAT DES KANTONS URI MIT BESCHLUSSNUMMER 2013 - 683

GENEHMIGT

FÜR DEN REGIERUNGSRAT

GRUNDEIGENTÜMER UND GESUCHSTELLER LAUT KAUFRECHTSVERTRAG:

EG STEGMATT ERSTFELD
6472 ERSTFELD

BIS: 28. Juli 2013


AM: 26. August 2013

AM: 19. Nov. 2013

DER GEMEINDESCHEIBEER:

PLANVERFASSER / ARCHITEKT:

BURCH UND PARTNERARCHITEKTEN AG
FLÜELSTRASSE 12
6060 SARNEN

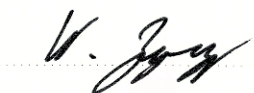

Legende:



































Geltungsbereich

Baulinie für Bauten über Terrain

Baulinie für Bauten unter Terrain

Baulinie Gewässerraum

Baubereiche 1-5

Baubereich 6

erhaltenswerte Gebäude 7

Kehrichtsammelplatz

Grünbereich A

Grünbereich B / Historischer Freibereich

Interne Verkehrsanlagen / Anbindung Verkehr

Sondernutzung 1 (Spiel - Freizeit)


Sondernutzung 2

Baumgruppen und Hochstammbäume

Anbindung Fuss- und Radweg

Notzufahrt / Rettungswege

Fusswegnetz

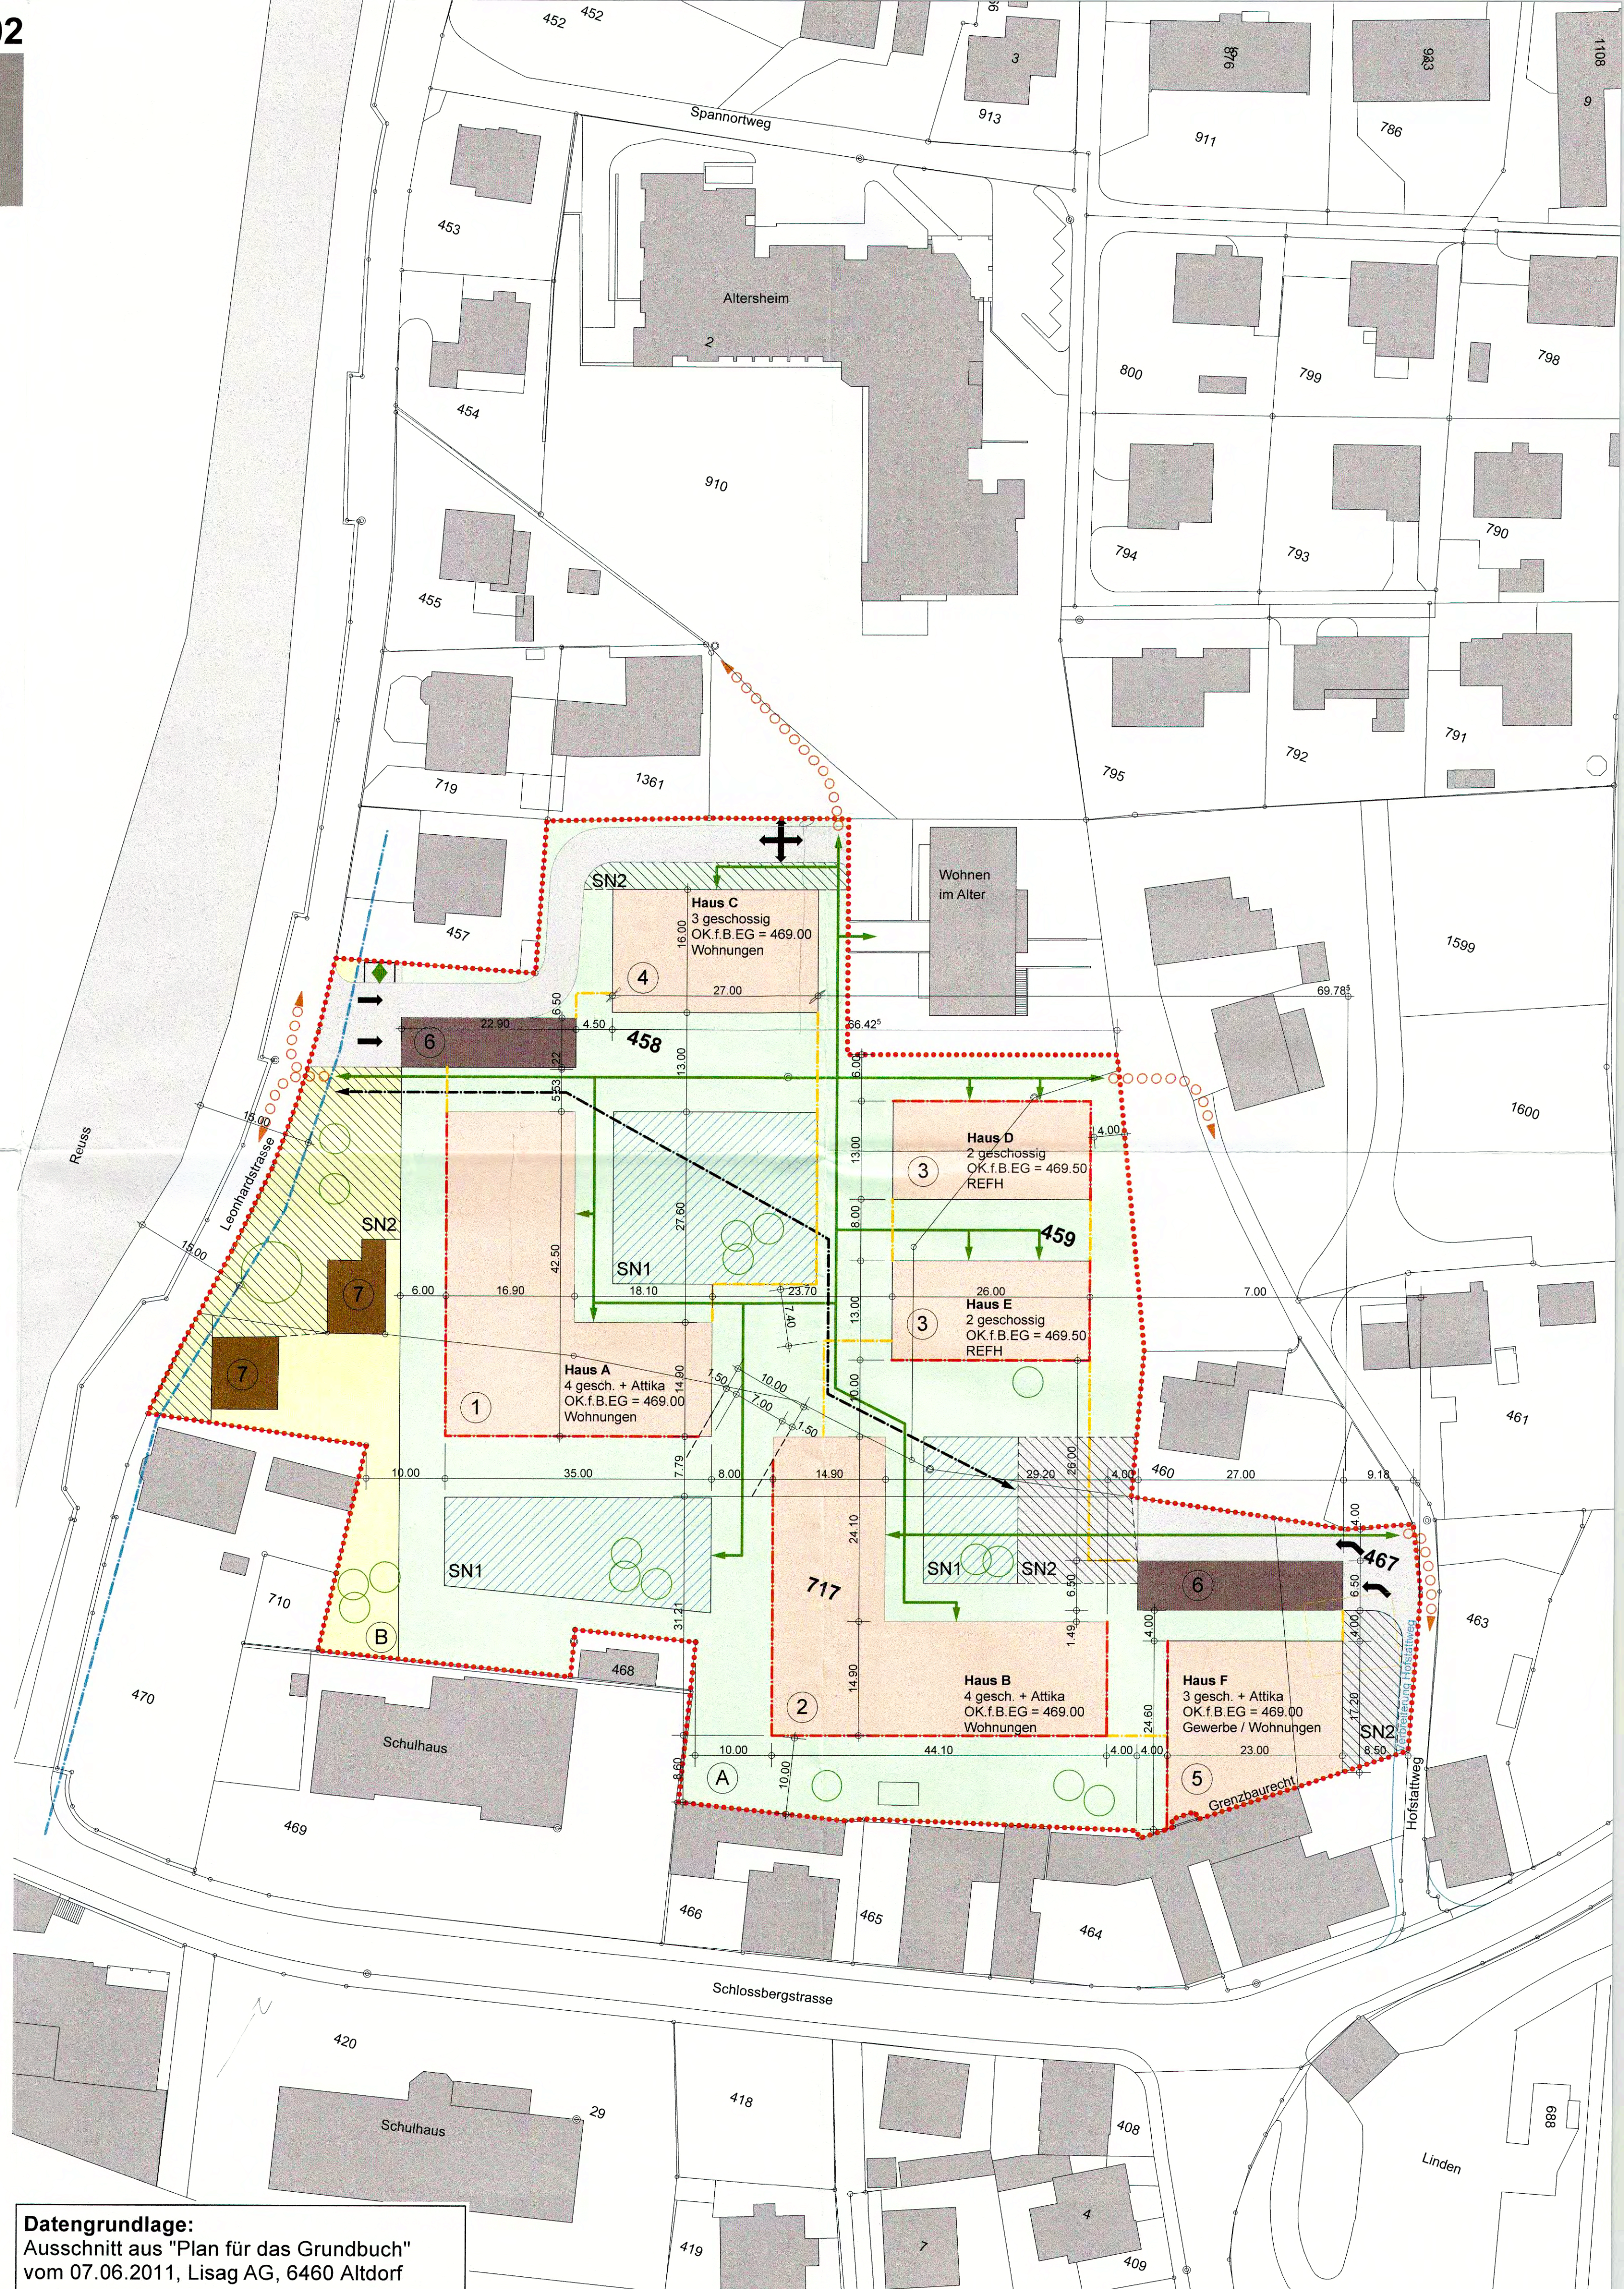

Datengrundlage:
Ausschnitt aus "Plan für das Grundbuch"
vom 07.06.2011, Lisag AG, 6460 Altdorf