

EINWOHNERGEMEINDE ERSTFELD



QUARTIERGESTALTUNGSPLAN
"WASSERSCHAFT"
6472 ERSTFELD

SITUATIONSPLAN MST. 1 : 500

Mit Zustimmung der Grundeigentümer vom 29. Dez. 1994

Die Grundeigentümer

Einwohnergemeinde 6472 Erstfeld
Der Präsident:

Der Gemeindeschreiber: M. Herg...

Püntener Josef Josef Püntener

Vom Gemeinderat erlassen am: 29. Dez. 1994

Im Namen des Gemeinderates
Der Präsident: M. Herg...

Der Gemeindeschreiber: M. Herg...

Vom Regierungsrat des Kantons Uri mit Beschluss Nr. 446
genehmigt am: 12. Juni 1995



Im Auftrage des Regierungsrates
Standeskanzlei Uri
Der Kanzleidirektor-Stellvertreter:
A. Z. Amenzgud


Altdorf/Erstfeld, 29.07.1994

PLANUNGSGEMEINSCHAFT

INGENIEURBÜRO ERNST WINKLER + PARTNER AG 6460 ALTDORF
ARCHITEKTURBÜRO HTS ARCHITEKTEN AG 6460 ALTDORF

GRÖSSE: 30 X 84 DATUM: 29.07.1994 GEZEICHNET: HTS

- GELTUNGSBEREICH QUARTIERGESTALTUNGSPLAN
- | | |
|---|--|
| BAUBEREICH A (2 GESCHOSSE) | DOPPELEINFAMILIENHÄUSER |
| BAUBEREICH B (2 GESCHOSSE) | REIHENEINFAMILIENHÄUSER |
| BAUBEREICH C (3 GESCHOSSE) | MEHRFAMILIENHÄUSER |
| BAUBEREICH FÜR VORBAUTEN | BALKONE, PERGOLAS, WINTERGÄRTEN, TRENNWÄNDE |
| BAUBEREICH FÜR GEMEINSCHAFTSHAUS 1-GESCHOSSIG | |
| BESTEHENDES WOHNHAUS | |
| BAUBEREICH FÜR TIEFGARAGE | |
| ÖFFENTLICHER BEREICH | SPIELFLÄCHE |
| HALBPRIVATER BEREICH | BEREICH FÜR ERSCHLIESSUNG UND 1-GESCH. KLEINBAUTEN |
| PRIVATER BEREICH | MAX. 20% VERSIEGELTE FLÄCHE |
| HOCHSTÄMMIGE BÄUME | (Z.B. FELDAHORN) |
| G GEMEINSCHAFTSHAUS | MEHRZWECKGEBÄUDE |
| PP BESUCHERPAKPLÄTZE | |
| 1 CONTAINERPLATZ | |
| 2 AUFANG EINSTELLHALLE | RAMPE |
| 3 KOMPOST | |
| VERBINDLICHE GEBÄUDEKANTE | |
| BAULINIE BAUBEREICH B / C | |
| BAULINIE KLEINBAUTEN | |
| VERBINDLICHE MAUERKANTEN | |
| K ERWÜNSCHTE STELLUNG DER KLEINBAUTEN | |
| ÖFFENTLICHE FUSSWEGE | |

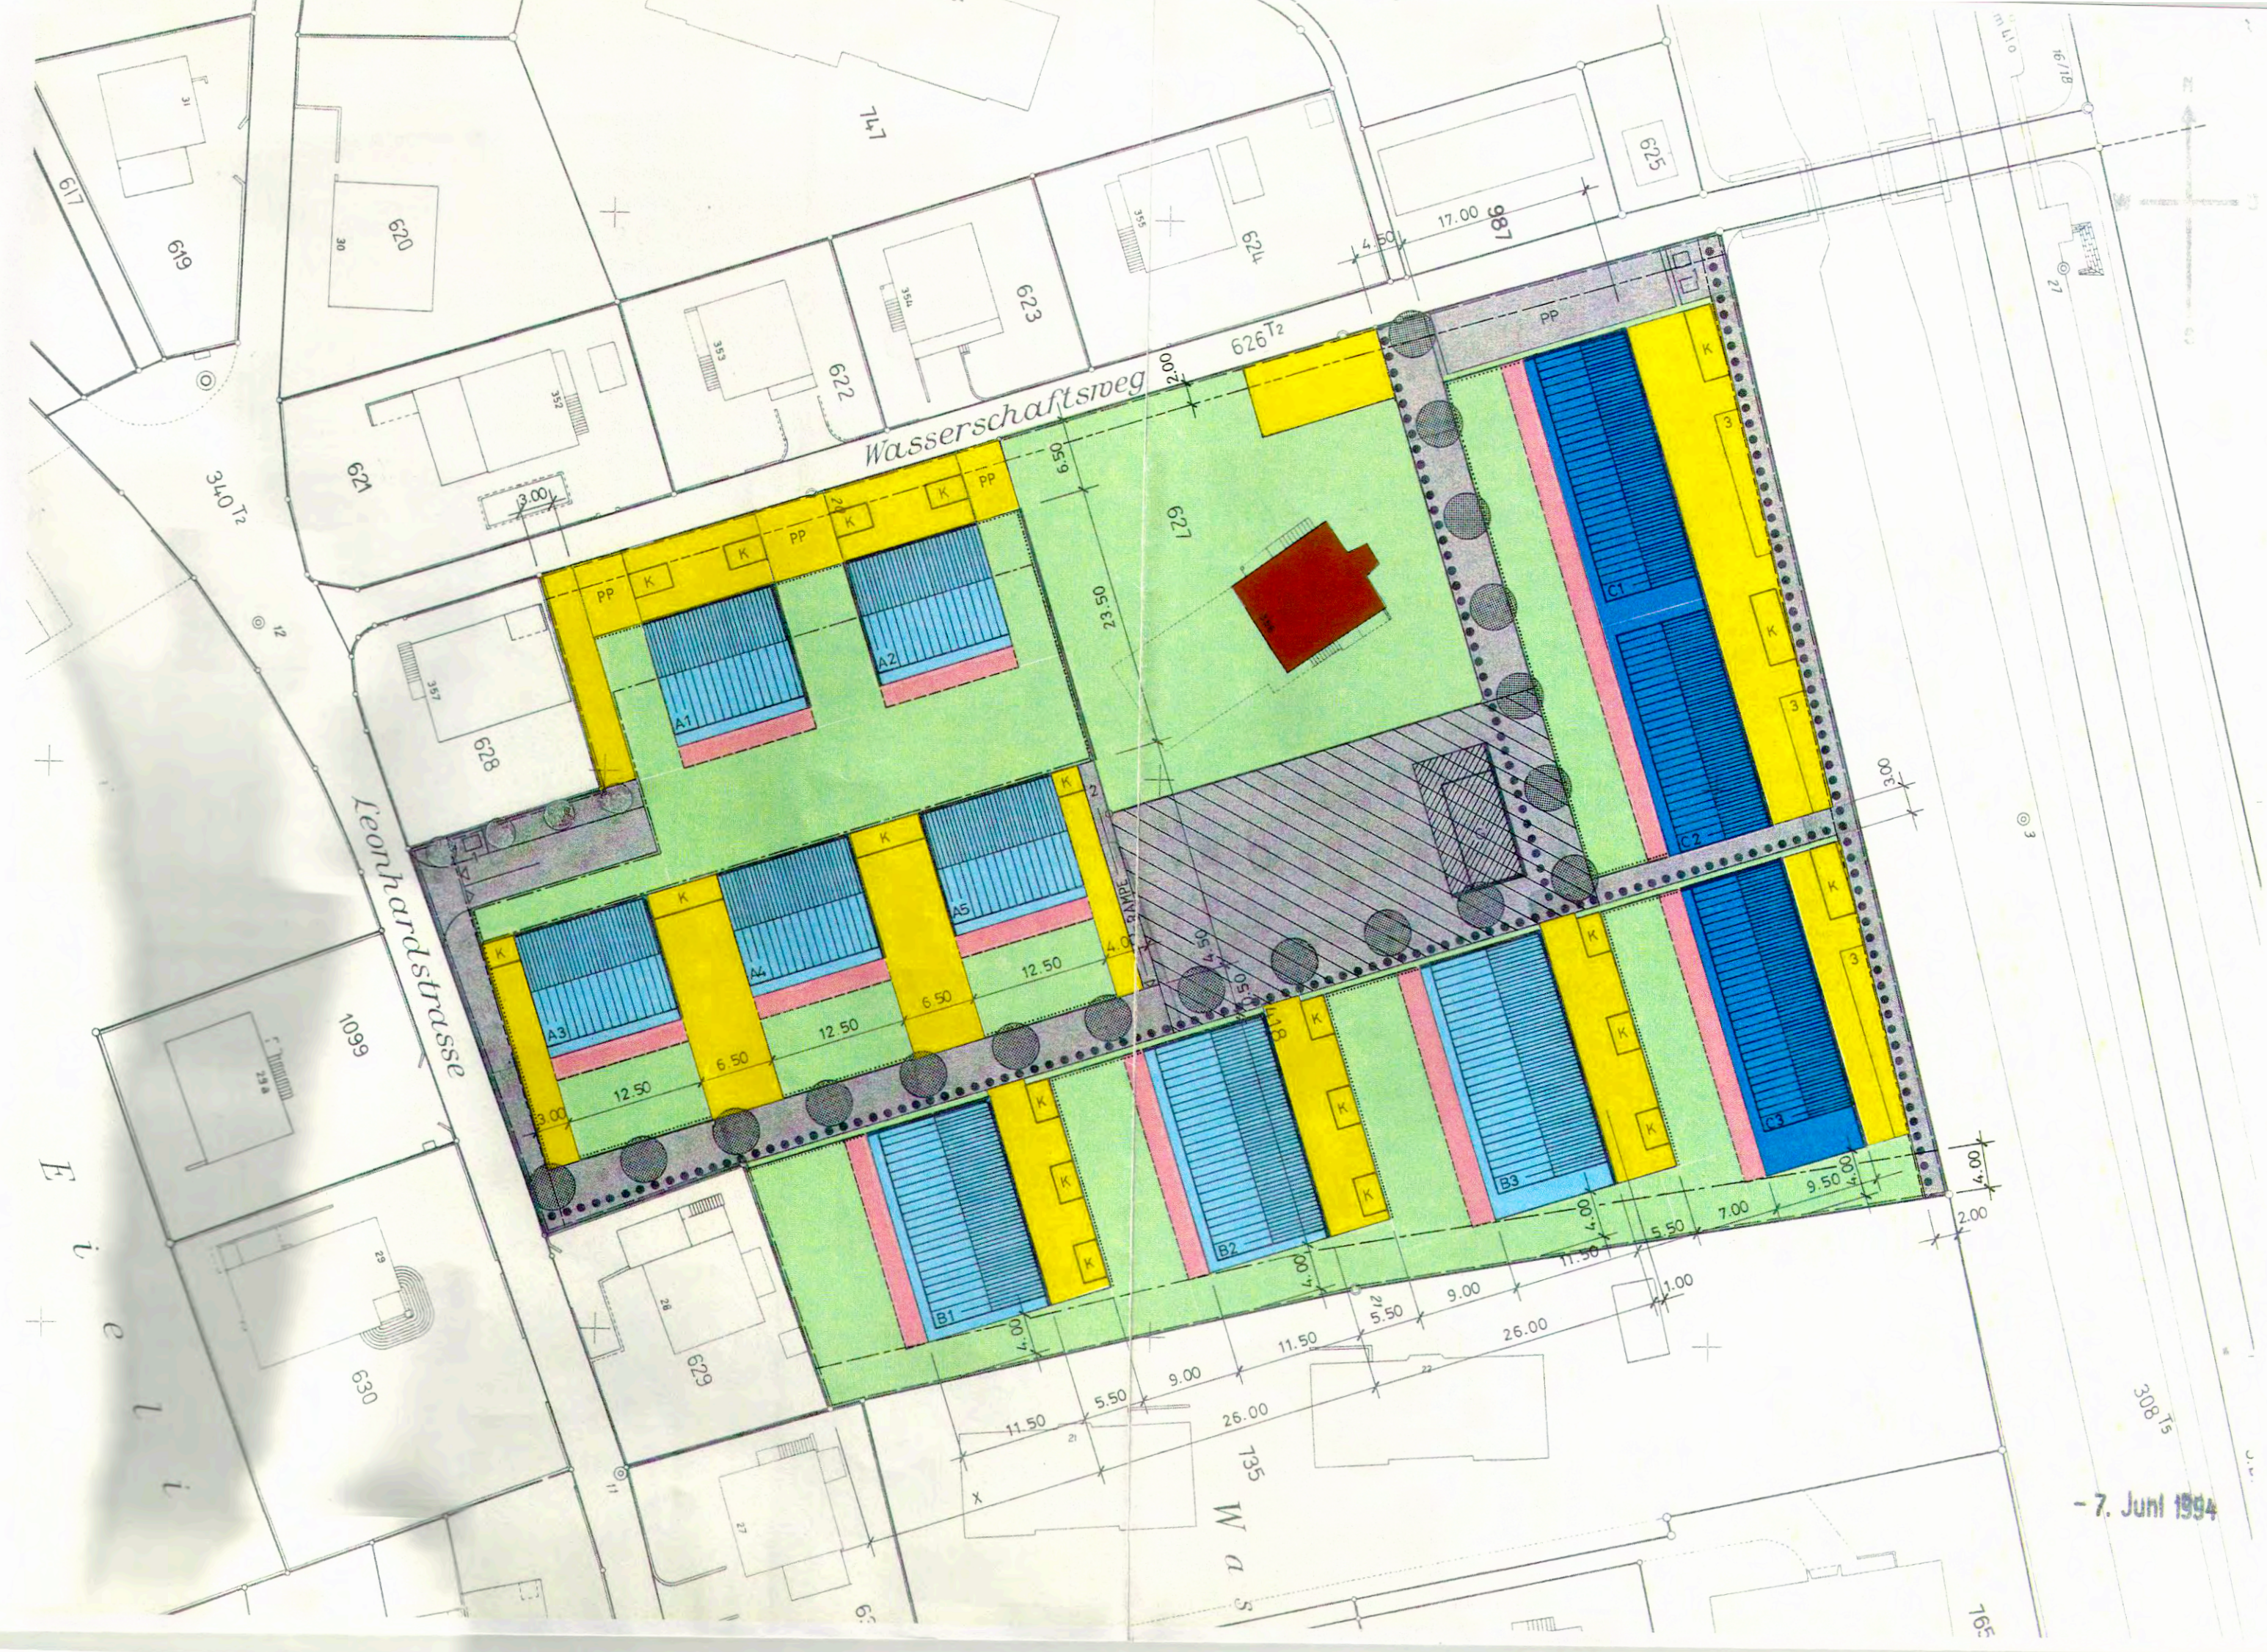

- 7. Juni 1994




QUARTIERGESTALTUNGSPLAN
"WASSERSCHAFT"
6472 ERSTFELD


GROBERSCHLIESSUNG MST. 1 : 500

Werkleitungen:

Best. Erschliessung

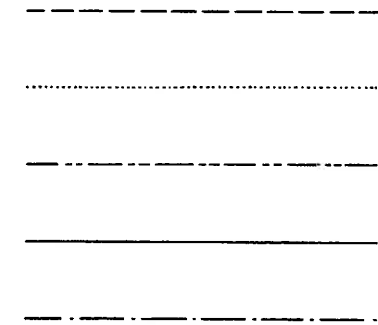


Groberschliessung

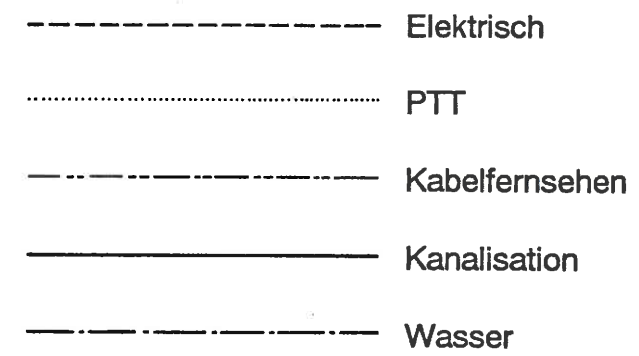

Wege, Strassen und Abstellplätze:

- Zufahrt Einstellhalle
- Fussgängererschliessungen, im Notfall befahrbar (Feuerwehr etc.)
- Fussgängererschliessungen, nicht befahrbar.
- Bereich für Parkplätze
- Bereich für Einstellhalle

Altdorf / Erstfeld, 29.07.1994

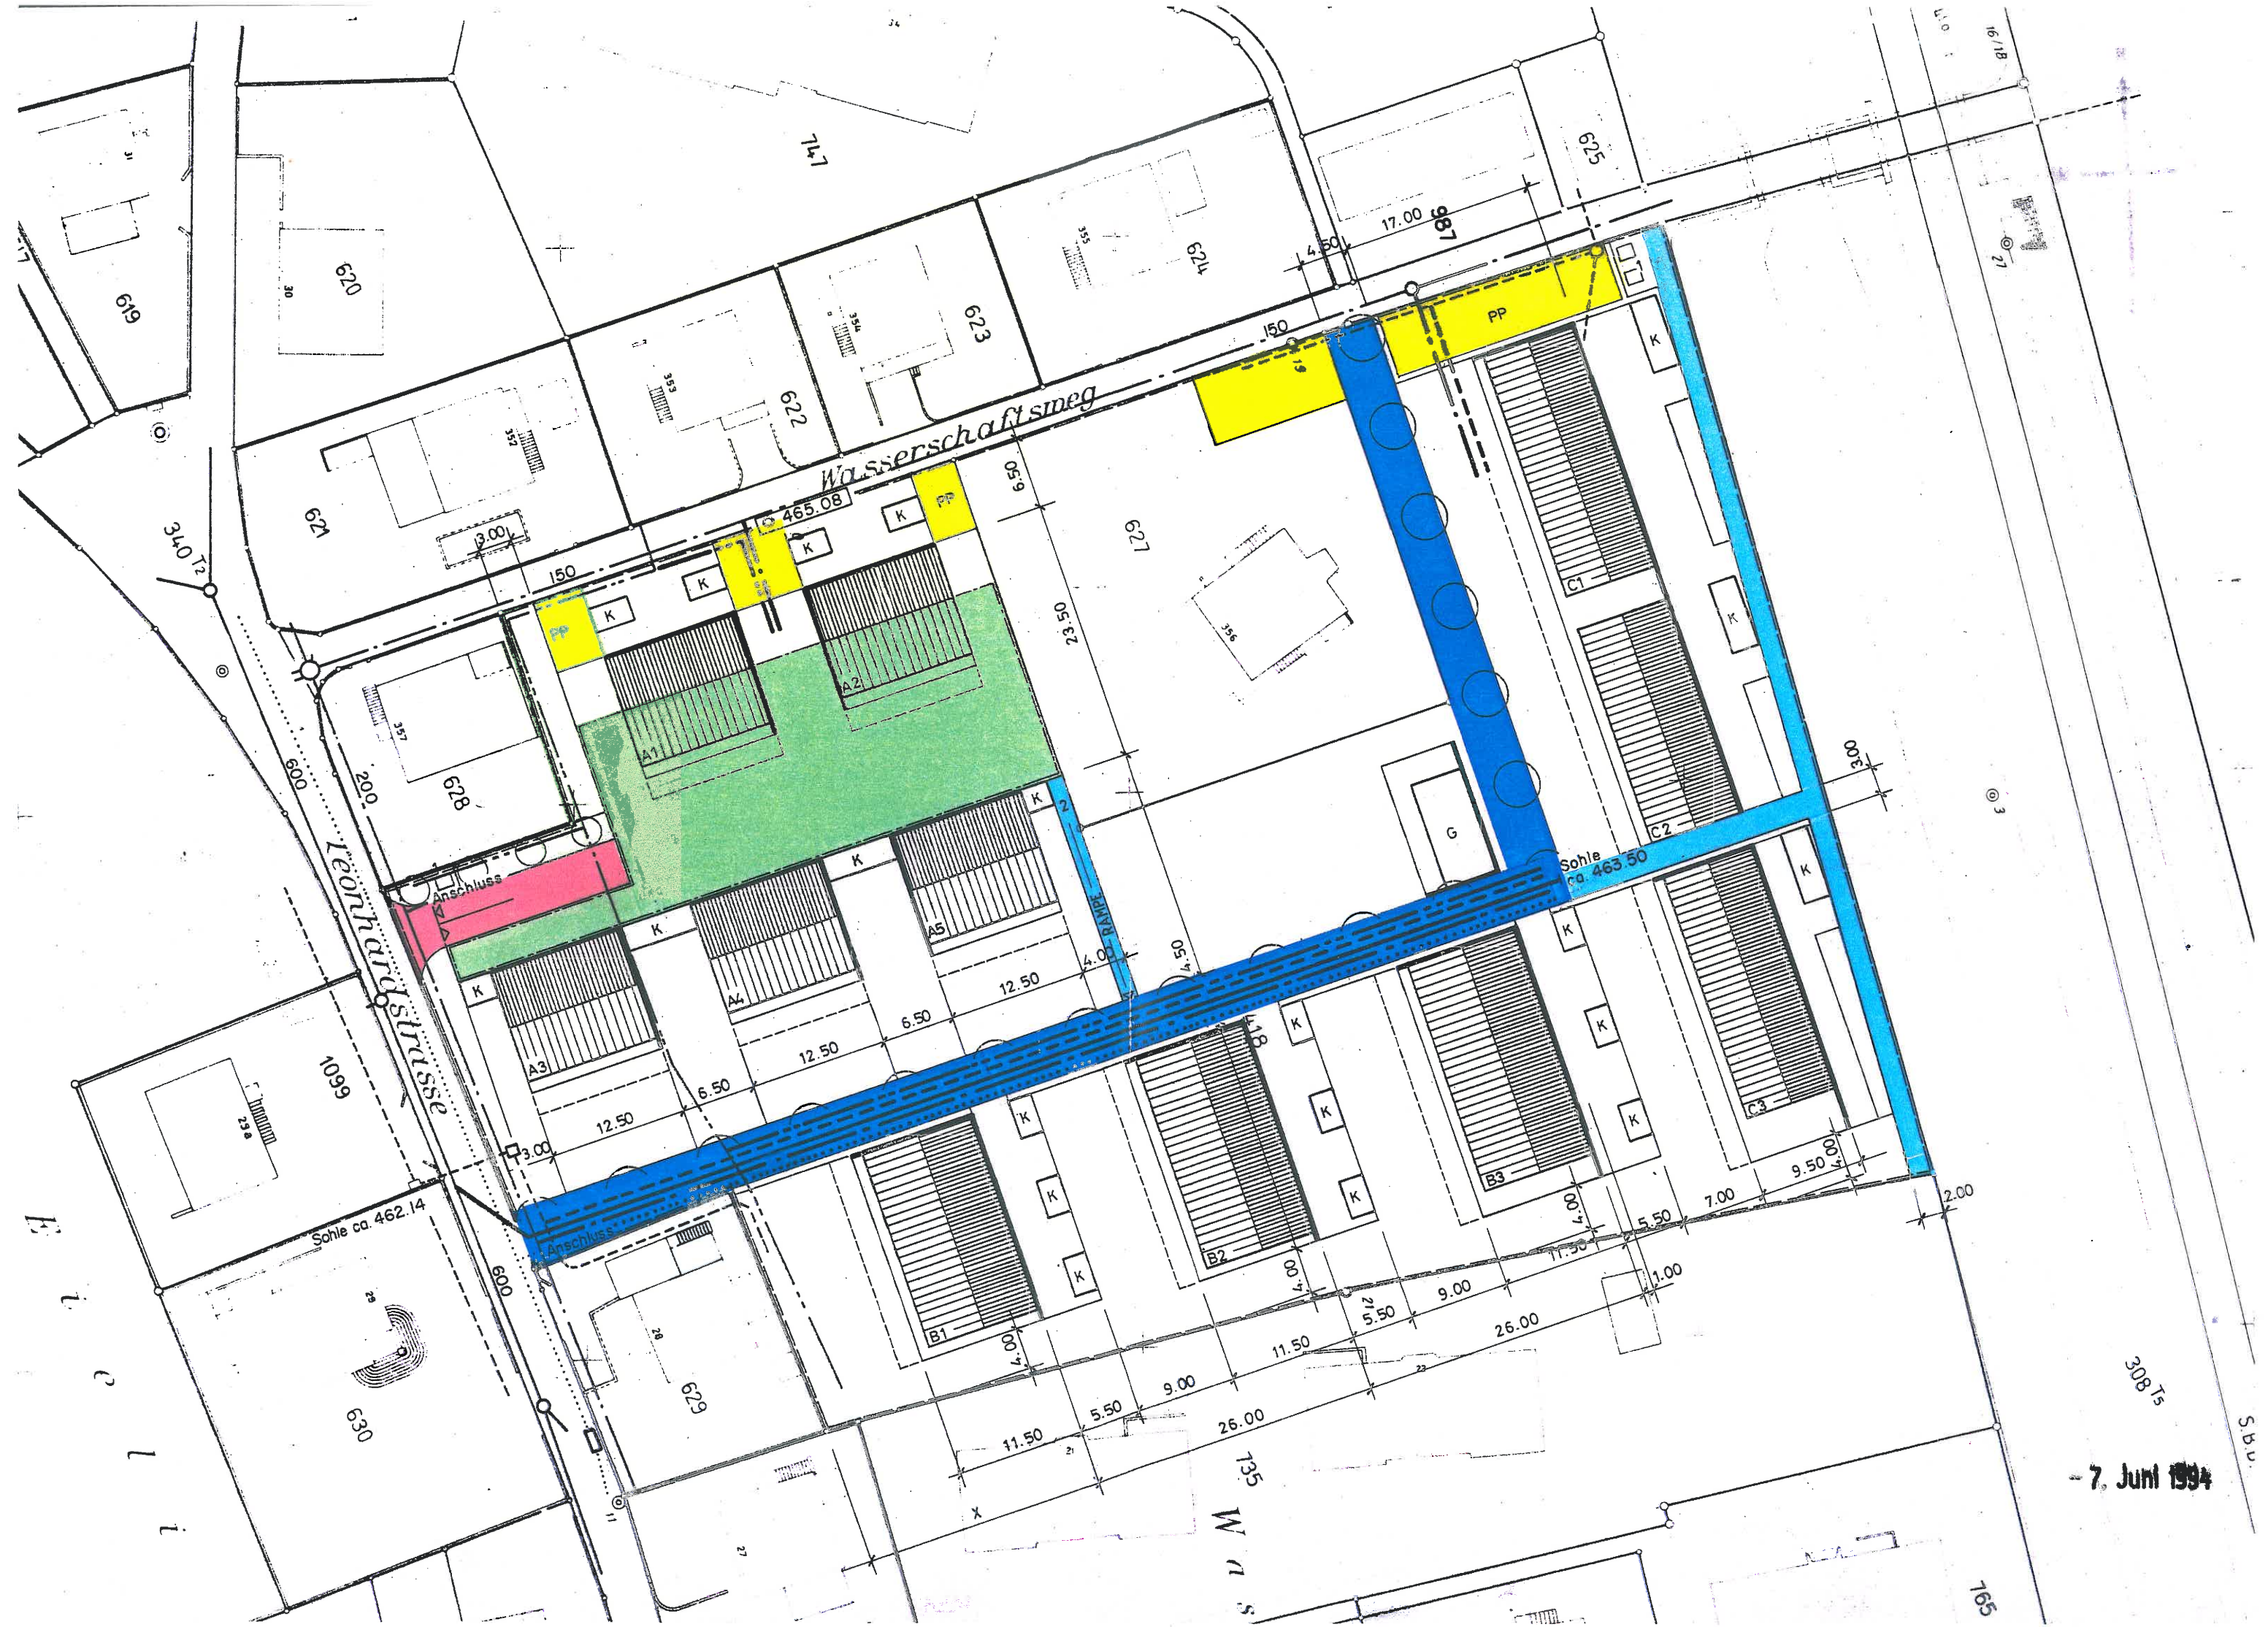

- [illegible]