



QUARTIER PLAN "GROSSRIED" 6454 FLÜELEN
SCHEMAPLAN ERSCHLIESSUNG/WERKLEITUNGEN 1:500

ERLASSEN DURCH DEN GEMEINDERAT FLÜELEN, DEN 20. Jan. 2004

Einwohner-Gemeinderat Flüelen
Gemeindepräsident

GENEHMIGT VOM REGIERUNGSRAT ALTDORF, DEN 13. Juli 2004

im Auftrage des Regierers
Stadtplatz
Der Kanton

PROJEKTVERFASSTER: G. BOSSHARD ARCHITEXTURBÜRO FLÜELERSTRASSE 142 6460 ALTDORF ARCHITEKT: BEAT GISLER
DAT. JULI 2003 PLAN NR. 31300-102


LEGENDE:

- KANALISATION:
Kanalisation bestehend
Kanalisation neu
Wasser bestehend
Wasser neu
Elektro bestehend
Elektro neu
Telefon bestehend
Telefon neu
TV bestehend
TV neu
Meliorationsleitung bestehend
Sickerleitung / Meteor / Dachwasser neu

- PERIMETER:
Quartierplangrenze gem. Zonenplan
Quartierplangrenze Etappe I, Parz. Nr. 607, Gewerbezone (Ge)
Quartierplangrenze Etappe I, Teil Parzelle Nr. 394

- GRENZEN:
Baulinie N4
Grenzabstand
Grenzabstand Trafio

- ERSCHLIESSUNG:
Neue Erschliessungsstrasse

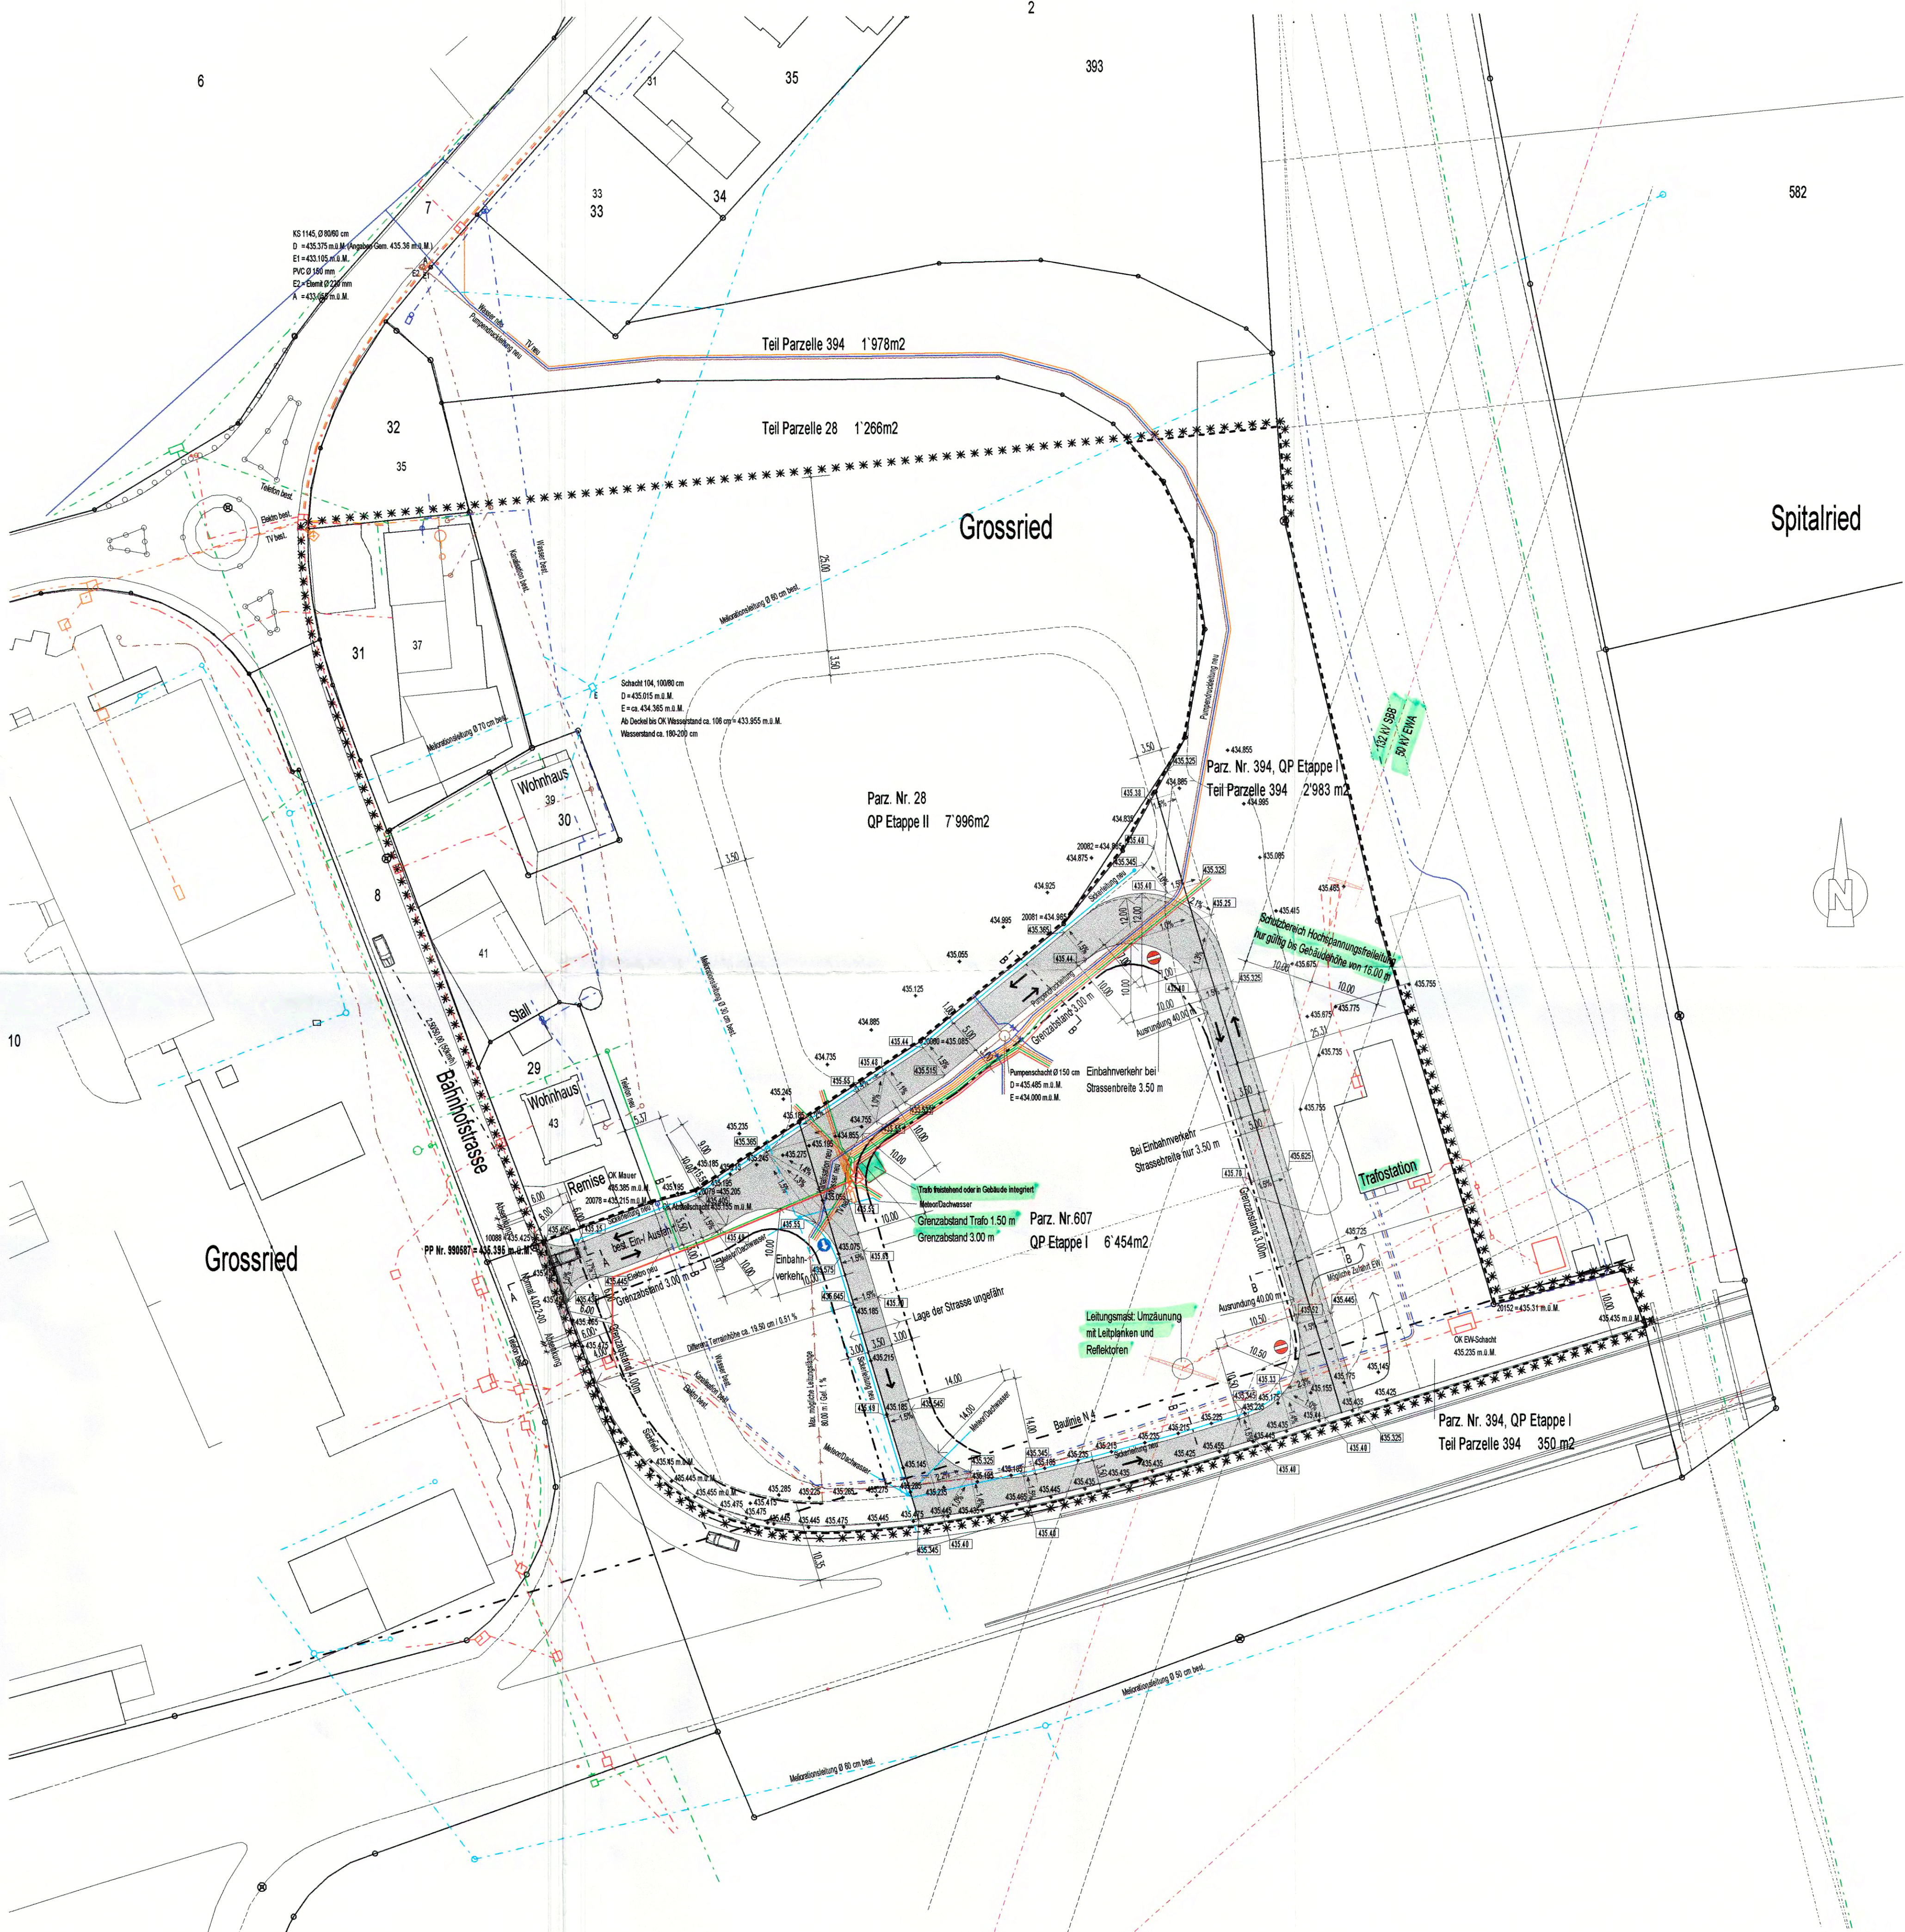



QUARTIER PLAN "GROSSRIED" 6454 FLÜELEN
SCHEMAPLAN ERSCHLISSUNGSTRASSE / WERKLEITUNGEN 1:200,
SCHEMASCHNITTE 1:50

ERLASSEN DURCH DEN GEMEINDERAT FLÜELEN, DEN 20. Jan. 2004


GENEHMIGT VOM REGIERUNGSRAT ALTDORF, DEN 13. Juli 2004
Im Auftrage des Regierungsrates
Standeskanzlei Uri
Der Kantonsrat

PROJEKTVERFASSEN: G. BOSSHARD ARCHITEKTURBÜRO FLÜELERSTRASSE 142 6460 ALTDORF ARCHITEKT: BEAT GISLER
DAT. JULI 2003 PLAN NR. 31300-103


LEGENDE:

- | | |
|---|--|
| KANALISATION: | PERIMETER: |
| Kanalisation bestehend | Quartierplangrenze gem. Zonenplan |
| Kanalisation neu | Quartierplangrenze Etappe I, Parz. Nr. 607, Gewerbezone (Ge) |
| Wasser bestehend | Quartierplangrenze Etappe I, Teil Parzelle Nr. 394 |
| Wasser neu | |
| Elektro bestehend | GRENZEN: |
| Elektro neu | Baulinie N4 |
| Telefon bestehend | Grenzabstand |
| Telefon neu | Grenzabstand Trafo |
| TV bestehend | |
| TV neu | ERSCHLIESSUNG: |
| Meliorationsleitung bestehend | Neue Erschliessungsstrasse |
| Sickerleitung / Meteor / Dachwasser neu | |

Schnitt A-A: Trottoirüberfahrt, best. Ein-/Ausfahrt 1:50

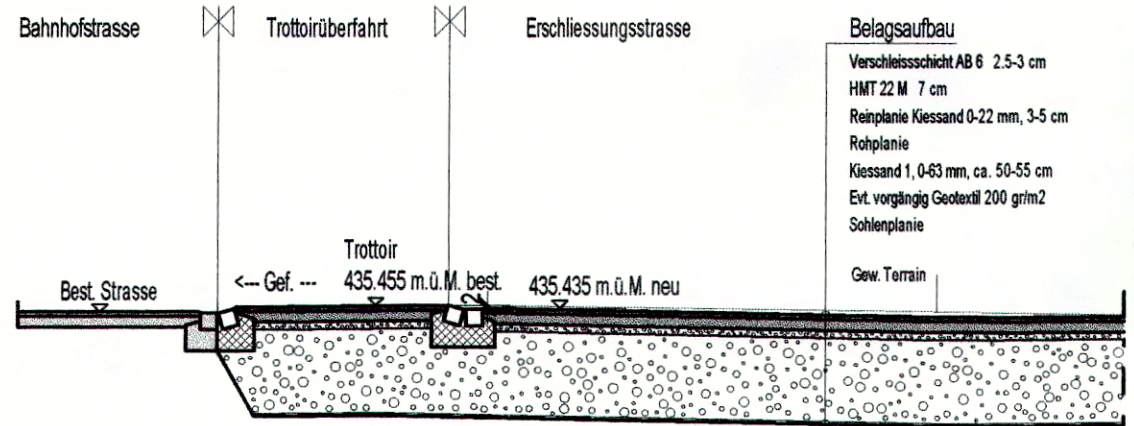

Strassenquerschnitt B-B: Normschnitt Erschliessungsstrasse 1:50

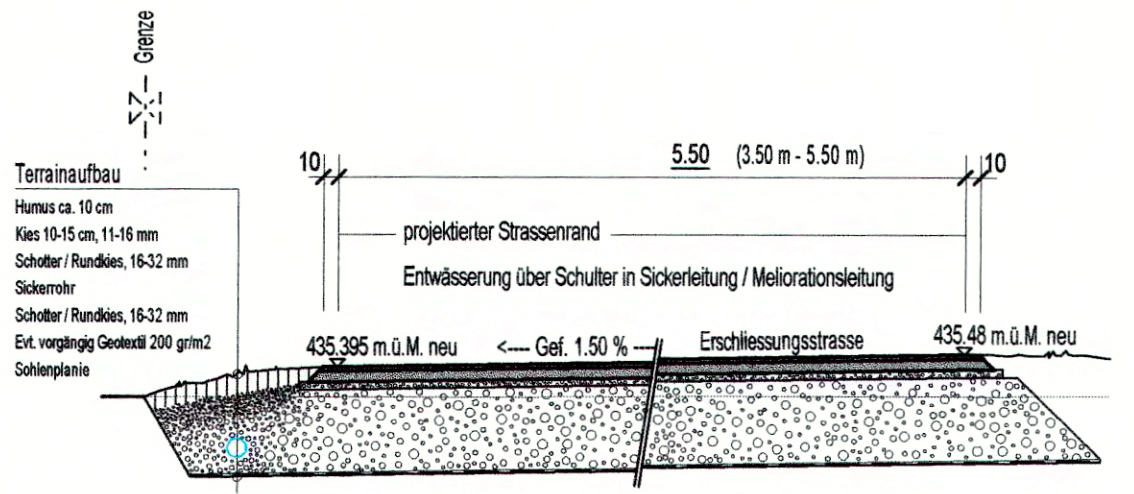

Schemaschnitt Kanalisation 1:50

