


OBJEKT: QUARTIERPLAN ÜBER DIE PARZELLEN 191, 192, 376, 444, 540
BAUHERR: ERBEN MUHEIM WYRSCH MARTIN

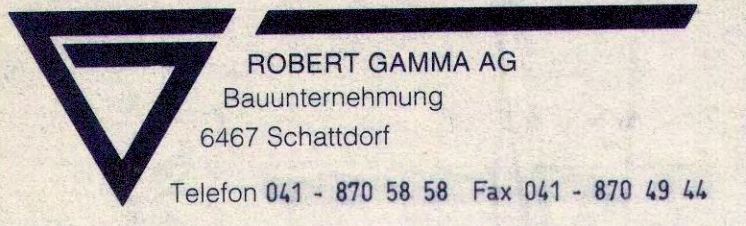


KANZLEI-EXEMPLAR

SITUATION 1 : 200

Gemeindekanzlei
FLÜELLEN
17. AUG. 2000
Akten-Nr.
Prot.-Nr.

Msst.: 1 : 200
Gez.: EM
Geänd.: 27. 10. 1999, 9.03.00, 20.07.00

Form.: 84 x 60
Dat.: 15. 10. 1999
Plan-Nr.: 8113-001

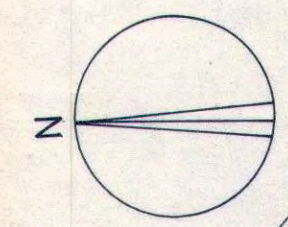

Stellung
GRB 7-221
3.10.2000
Einwohner-Gemeinderat Flüelen
Präsident
Gemeinschreiber

DIESER PLAN GILT ALS ÜBERSICHTSPLAN.
DIE GENAUE LAGE DER WERKLEITUNGEN (EW, SWISSCOM, GA) WIRD IM ZUSAMMENHANG MIT DER BAUEINGABE DER QUARTIERSTRASSE DEFINIERT.

Genehmigt in der Sitzung des
Regierungsrates vom 8. Mai 2001
Standeskanzlei Uri
Der Kantonsdirektor
Dr. T. Winkler

LEGENDE:


- QUARTIERPLAN - PERIMETER
- EW - LEITUNG
- SWISSCOM
- GA
- WASSERLEITUNG
- SCHMUTZWASSER
- METEORWASSER

BESTEHENDE LEITUNGEN:

- EW
- SWISSCOM
- GA
- WASSER
- SCHMUTZWASSER
- METEORWASSER

LIEGENSCHAFTSEIGENTÜMER

- PARZ. 191: KAUFMANN-WYRSCH *Kaufmann Hans*
- PARZ. 192: MUHEIM WYRSCH MARTIN ERBEN *Frau Yörg*
- PARZ. 376: MUHEIM-PLANZER MARTIN *Muheim Martin*
- PARZ. 444: MUHEIM KARL *Karl Muheim*
- PARZ. 540: ASCHWANDEN-MUHEIM EDI *Ed. Aschwanden*

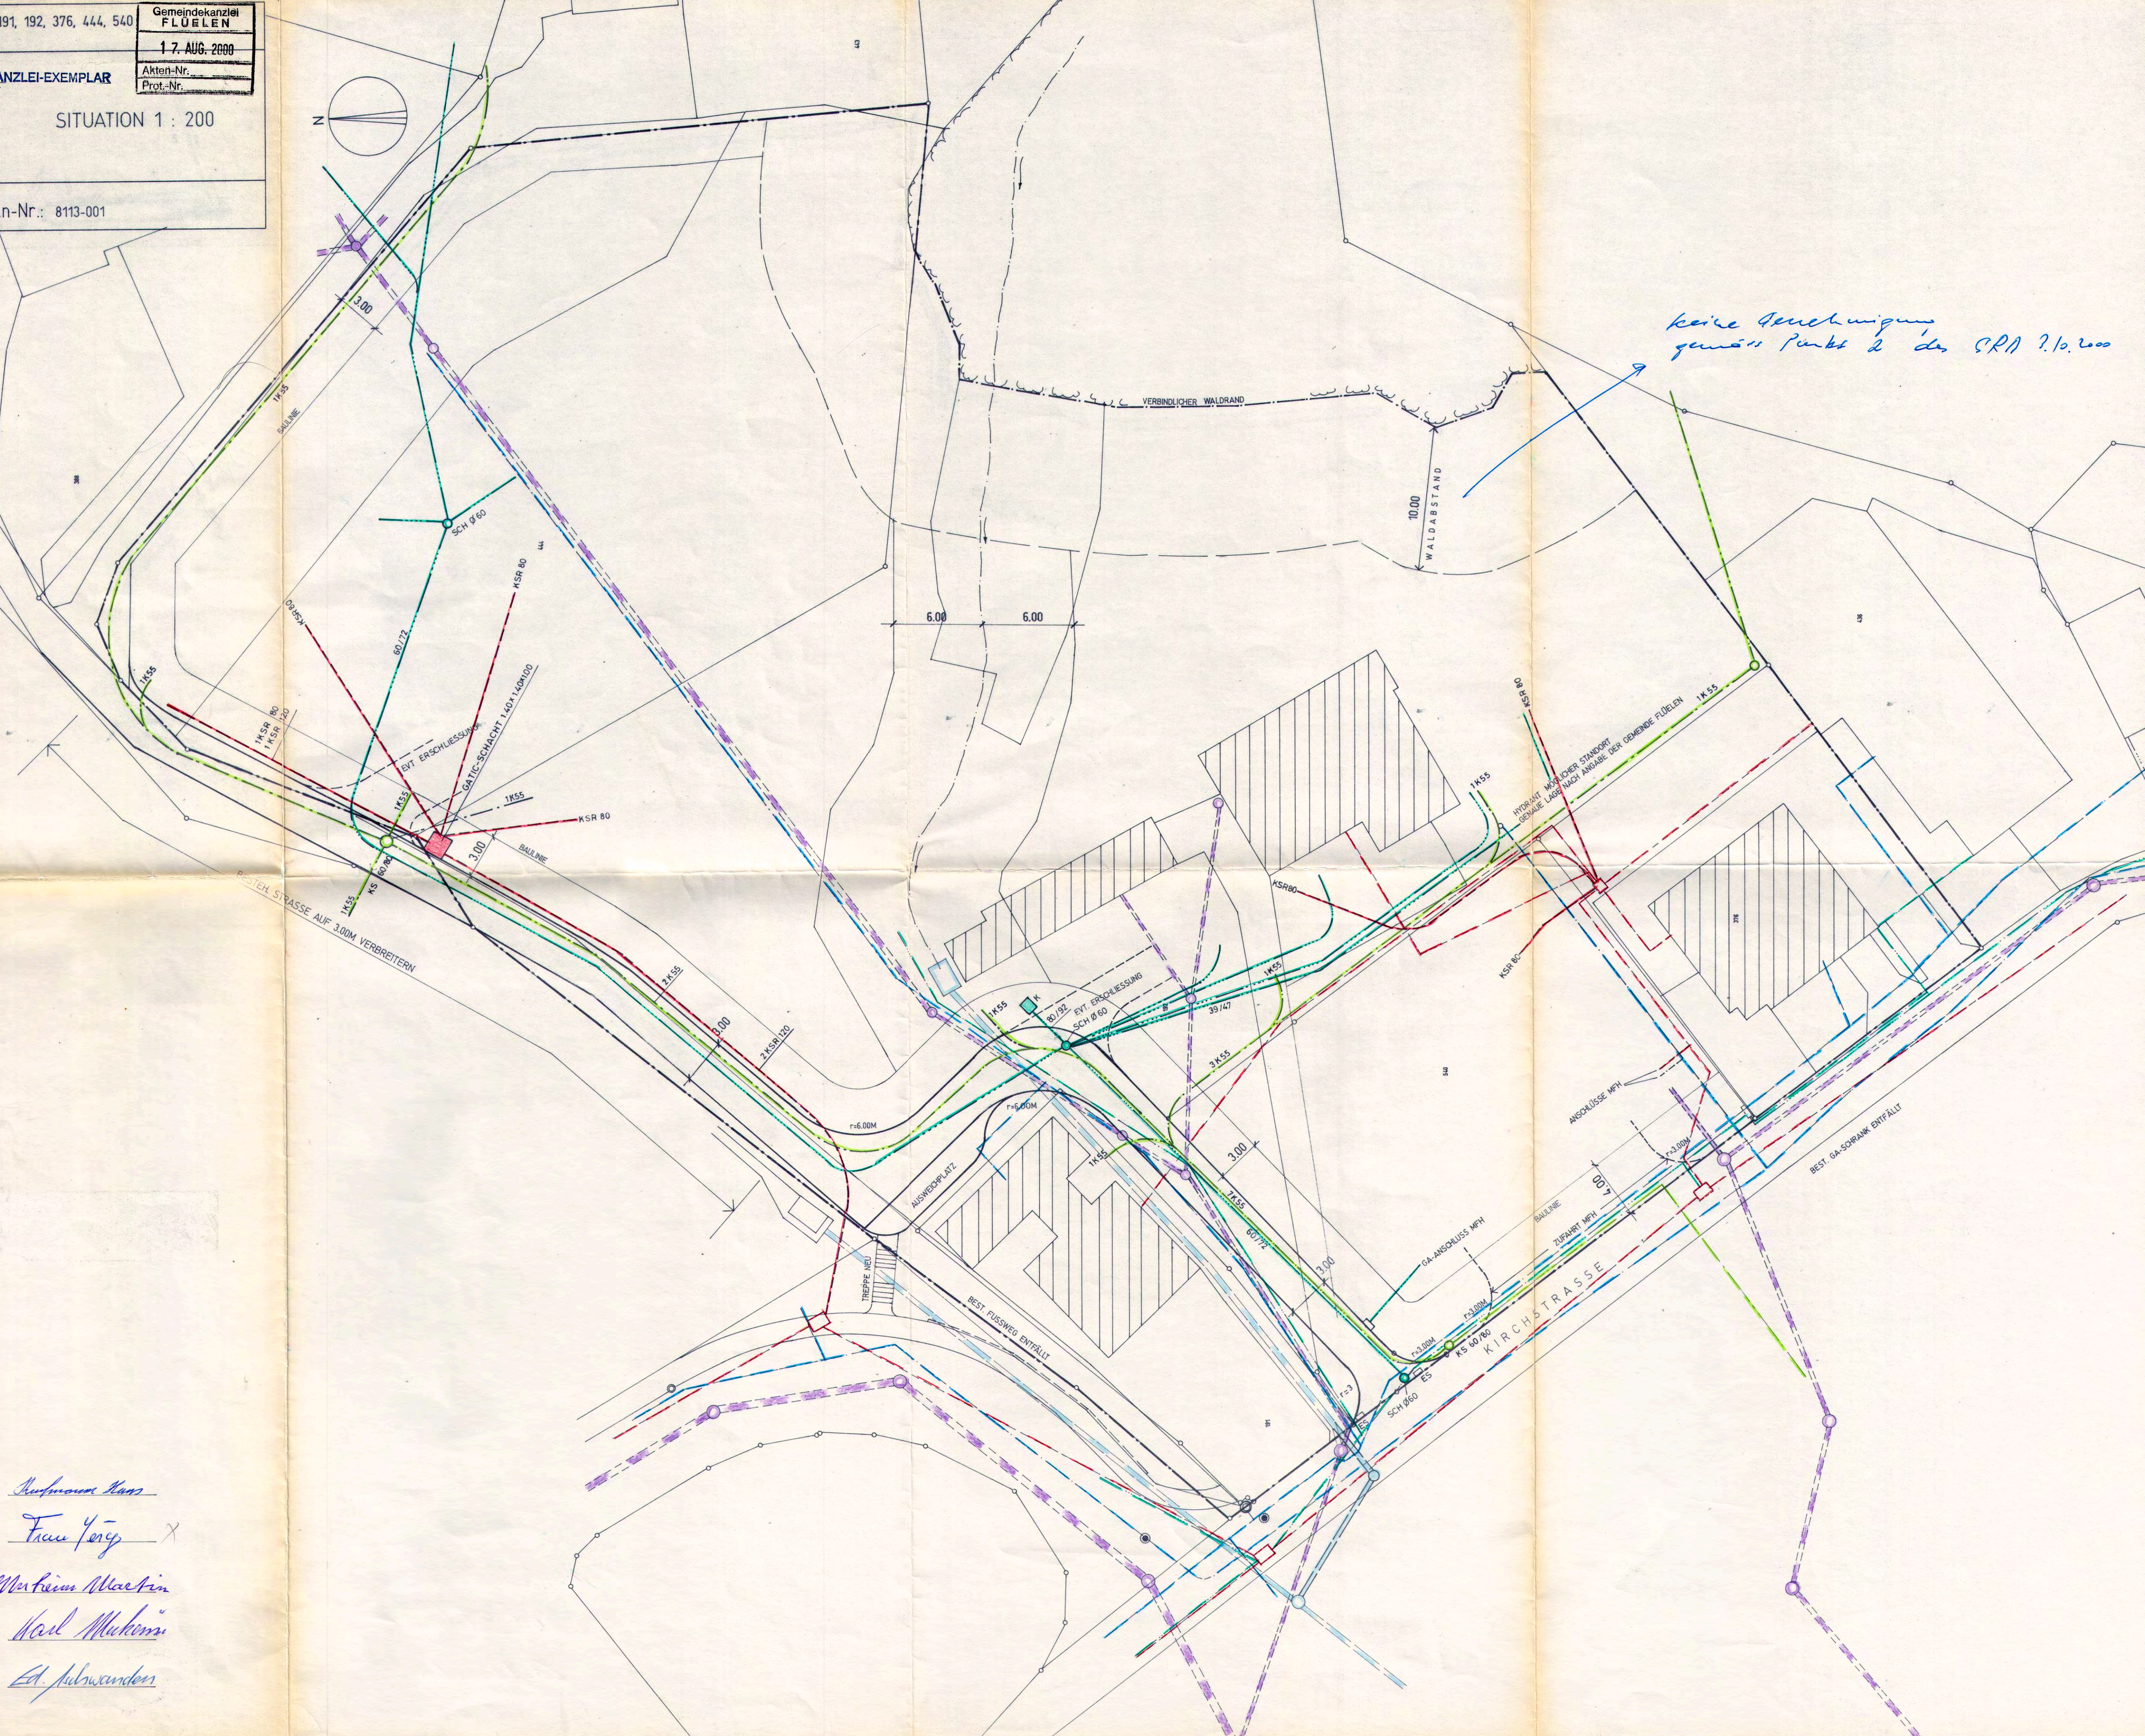

*keine Genehmigung
gemäß Punkt 2 des SRA 2.10.2000*

OBJEKT: QUARTIERPLAN ÜBER DIE PARZELLEN 191, 192, 376, 444, 540

ROBERT GAMMA AG

Bauunternehmung

6467 Schattdorf

Telefon 041 - 870 58 58 Fax 041 - 870 49 44

KOORDINATIONSPLAN

Msst.: 1 : 200

Form.: 84 x 60

Gez.: bg

Dat.: 12.02.2001

Geand:

Plan-Nr.: 8113-011

Einwohner-Gemeinderat Flüelen
Präsident
Gemeinschreiber

DIESER PLAN GILT ALS ÜBERSICHTSPLAN
DIE GENAUE LAGE DER WERKLEITUNGEN (EW, SWISSCOM, GA) WIRD IM ZUSAMMENHANG MIT DER BAUEINGABE DER QUARTIERSTRASSE DEFINIERT.

Genehmigt in der Sitzung des
Regierungsrates vom - 8. Mai 2001
Standeskanzlei Uri
Der Kantonsdirektor
Dr. T. Kurbel

LEGENDE:

- QUARTIERPLAN - PERIMETER
- EW - LEITUNG
- SWISSCOM
- GA
- WASSERLEITUNG
- SCHMUTZWASSER
- METEORWASSER

BESTEHENDE LEITUNGEN:

- EW
- SWISSCOM
- GA
- WASSER
- SCHMUTZWASSER
- METEORWASSER

The diagram is a detailed technical drawing of a quarter plan. It shows several building footprints with internal room divisions, including labels like 'Keller', 'Vorraum', and 'Wohnung'. A network of utility lines is overlaid on the plan, including water supply (GA), sewerage (KS), and meteorological water (MW) lines. Key features include:

- A street layout with 'KIRCHSTRASSE' and 'BESTEH. STRASSE AUF 300M VERBREITERN'.
- Handwritten blue notes: 'Wahlstation für gewisse Abstände mit AF3 (auf Ex. gütigsteht)' and 'Rückbau best. Kanalisation ab KS 1 bis KS 5'.
- Various technical annotations such as 'BASSIN', 'VERBUNDLICHER WALDRAND', 'ANSCHLUSSE MW', and 'BEST. FUSSWEG ENTFÄLLT'.
- Dimensions and elevations are marked throughout the plan.
- A north arrow is located in the upper left corner.