

# Quartiergestaltungsplan „Breiti2“ Situationsplan 1:500

gemäss Artikel 46 ff. PBG



Kartenausschnitt



Visualisierung

Vorprüfungsbericht vom 26.03.2021

Öffentliche Auflage vom 09.04.2021 bis zum 09.05.2021

Mitwirkungsbericht vom: ..... 19. MAI 2021

Beschlossen vom Gemeinderat am .....

Genehmigt durch den Regierungsrat des Kantons Uri am .. 1. Juni 2021



Auftraggeberin

SWISS PROPERTY AG  
Giesshübelstrasse 62d, CH-8045 Zürich

*Manuel Vogler*  
Ort, Datum

Grundeigentümer  
Parzelle 71  
+ 448

Schweizerische Eidgenossenschaft  
Eidgenössisches Departement für Umwelt, Verkehr, Energie und  
Kommunikation UVEK  
Bundesamt für Strassen ASTRA, Filiale Bellinzona

*Bern, 20.04.2021*  
Ort, Datum

Bundesamt für Strassen ASTRA  
Landerwerb und Eigentumsverwaltung  
3003 Bern

Grundeigentümer  
Parzelle 448

Kanton Uri  
Eigentumsübertragung auf Schweizerische Eidgenossenschaft,  
Eidgenössisches Departement für Umwelt, Verkehr, Energie und  
Kommunikation UVEK, Bundesamt für Strassen ASTRA im Gange

Grundeigentümer  
Parzelle 72


SP Invest AG  
Giesshübelstrasse 62d, CH-8045 Zürich

*Manuel Vogler*  
Ort, Datum

Verfasser

SWISS PROPERTY AG  
Giesshübelstrasse 62d, CH-8045 Zürich

*Fürch, 13.04.21*  
Ort, Datum

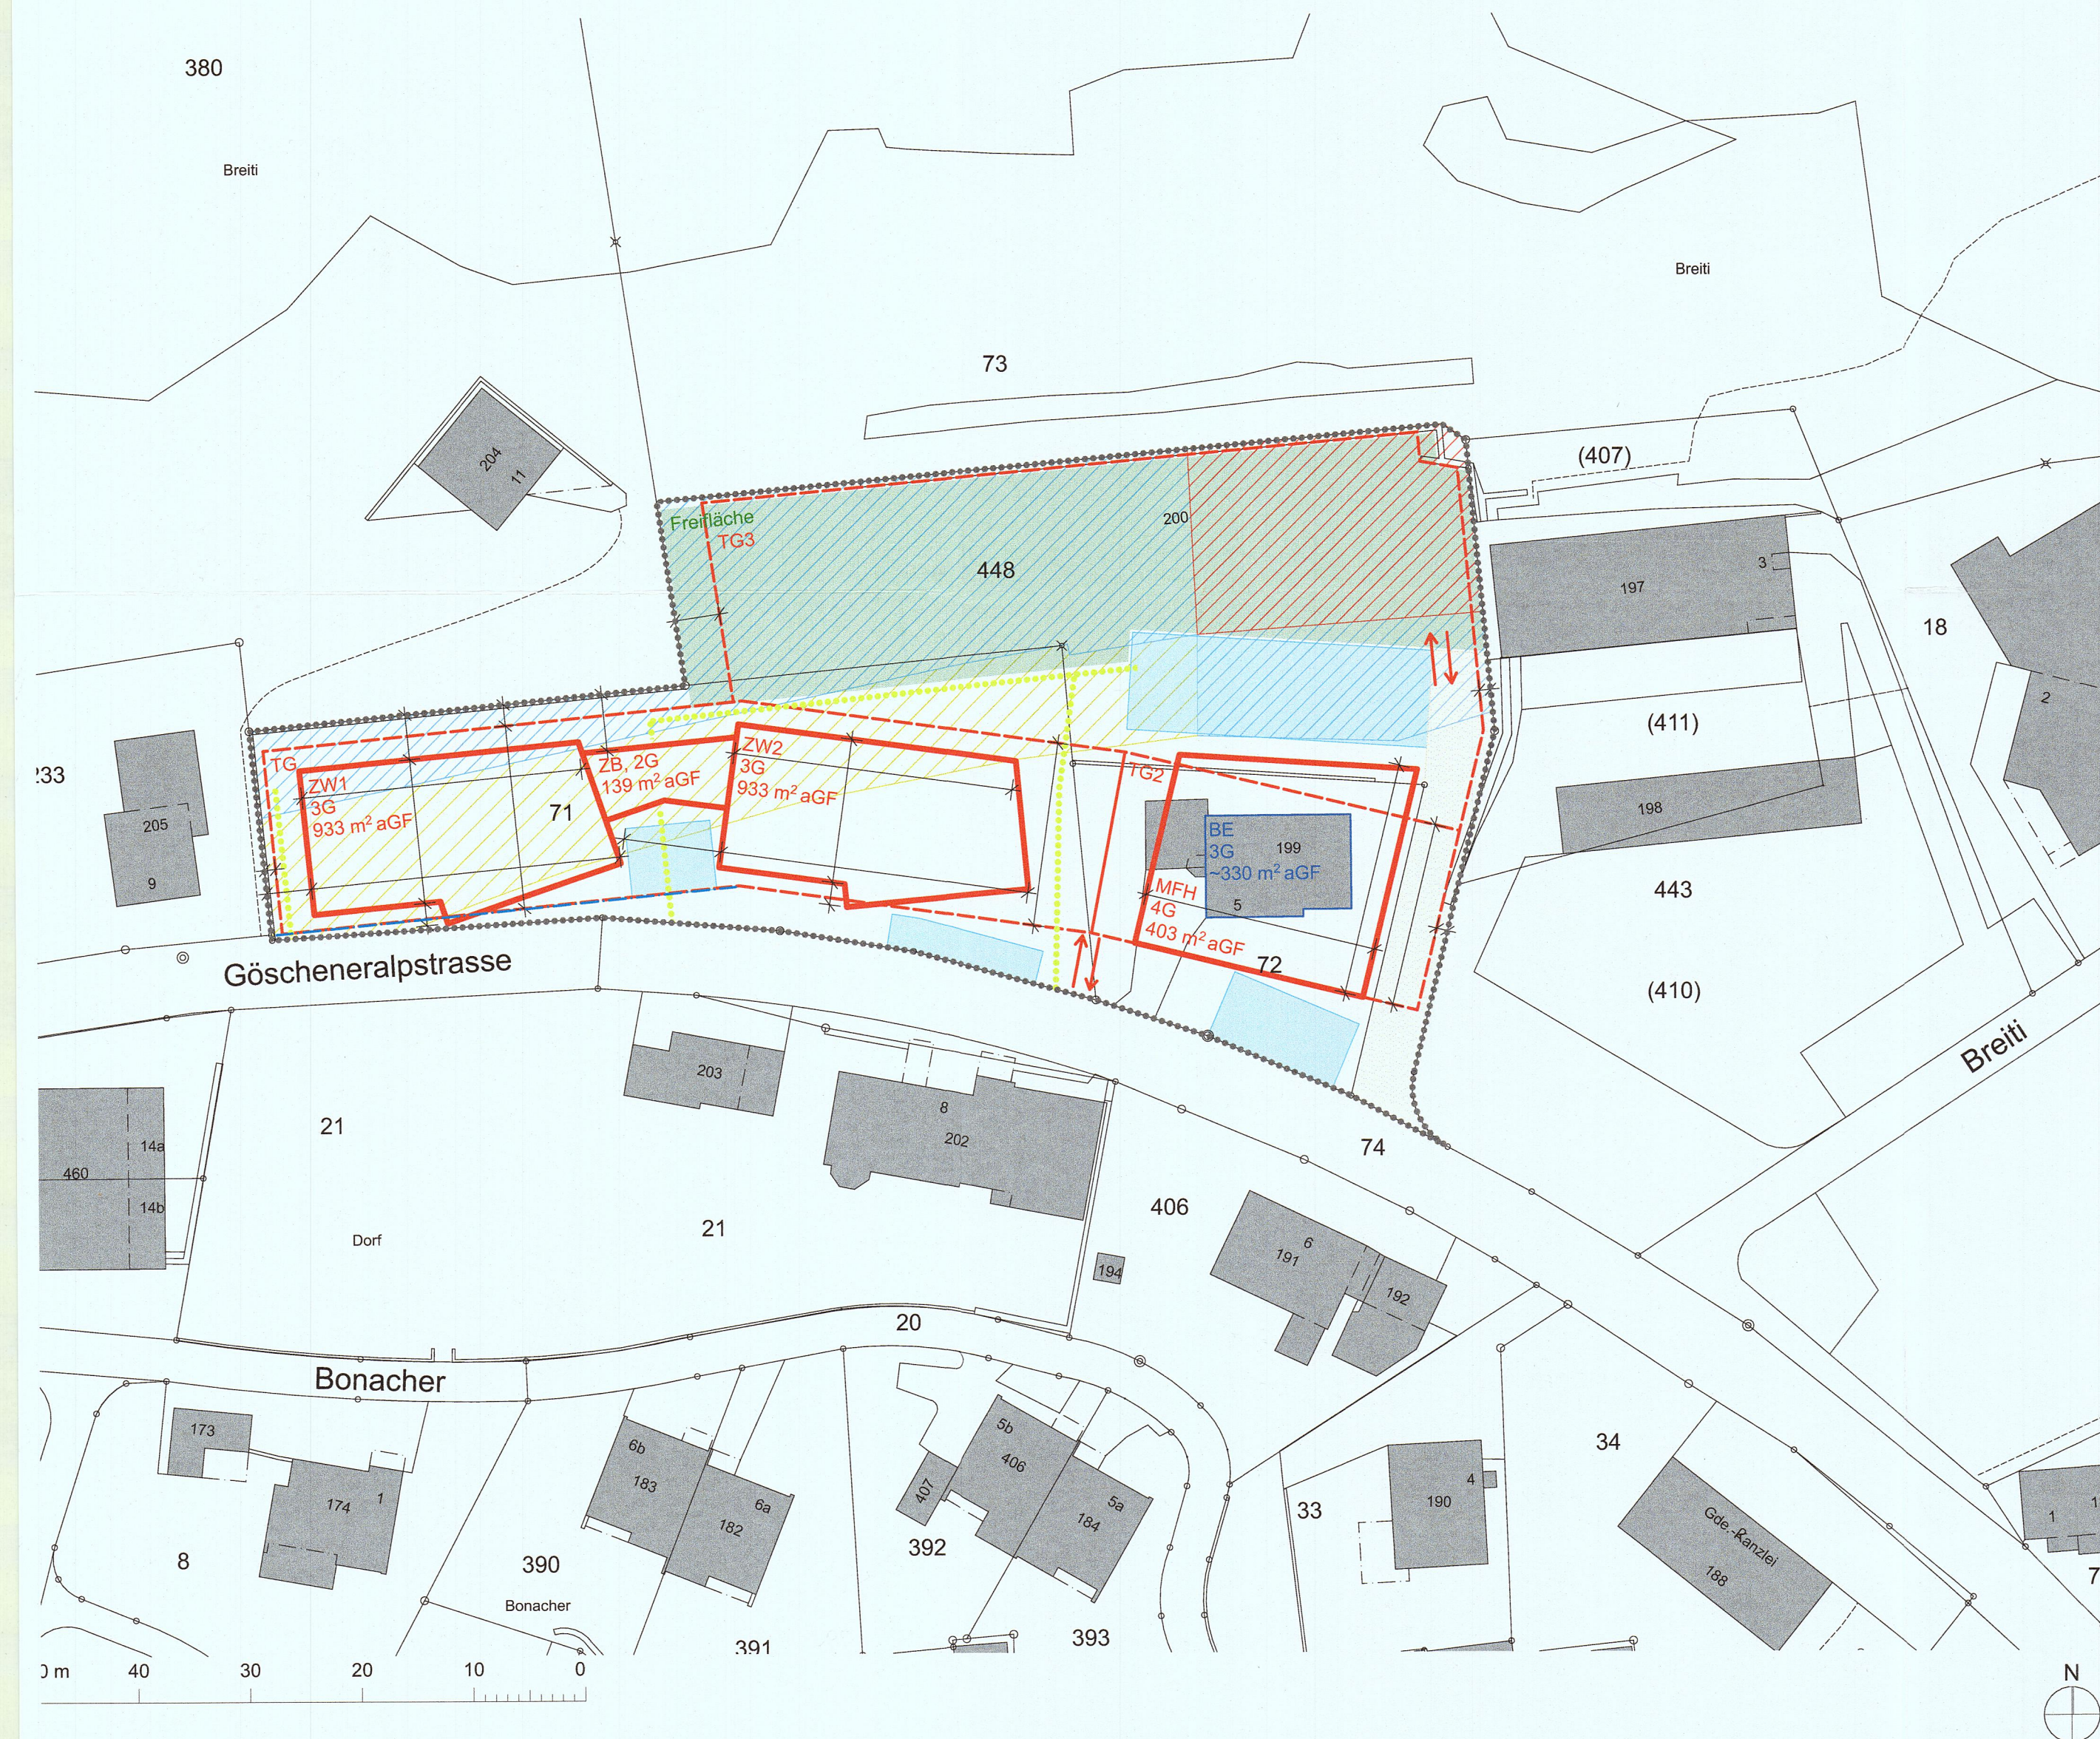

## Legende Genehmigungsinhalt

- Perimeter
- Baubereich mit Geschosshöhe und max. anrechenbare Bruttogeschossfläche
- Baubereich unterirdische Bauten
- ↔ Ein- Ausfahrt Tiefgarage
- ..... Fusswegverbindung
- Grünfläche

## Legende Orientierungsinhalt

- Bestehende Baulinie
- Bestehende Bauten mit Geschosshöhe und anrechenbare Bruttogeschossfläche
- Bestehende Erschliessungsfläche
- Gefahrenzone Rot
- Gefahrenzone Blau
- Gefahrenzone Gelb