




OEKONOMIEPLANUNG KODRNJA
INGENIEURBÜRO BAU - ENERGIE - UMWELT

OE
KO
INGENIEURBÜRO
BAU - ENERGIE - UMWELT

BAUHERR: Gemeinde Gurtellen

OBJEKT: Erschliessungsstrasse Grund "Butzen" - 6482 Gurtellen

BAUEINGABE

FORMAT: 60 x 137
MASSSTAB: 1:500
GEZEICHNET: 16.09.2008 DA
KONTROLLIERT: Kb

Geprüft: Kb

PLAN NR.: OE 05-40.2-05

INDEX: C

A	26.08.2008 DA	Änderung Stichstrasse 3	Kb
B	16.02.2009 ma	Änderung Erschliessungsstrasse	Kb
C	03.03.2009 ma		Kb
D			

Legende

ATEL Gotthard / CKW Ingenbohl SBB

bestehende Strassen

projektierte Parkplätze

Wasser

bestehende Erschliessungsstrasse

Optionale Erschliessungsstrasse Abschnitt 3

Erschliessung W. Zraggen / W. Tresch

best. Kanalisation

best. Elektrizitätsleitung

projektierte Strassenentwässerung

Bauzone / Baulinie

projektierte Strassen

projektierte Rad- und Fussweg

bestehender Rad- und Fussweg

Wald

Waldgrenze

Möglicher Wanderweg

best. Regenabwasserleitung

best. Wasserleitung

Perimetergrenze

Altdorf, Gurtellen

05.03.2009

Einwohnergemeinde
6482 Gurtellen

Bauherr:

Grundeigentümer: M. B-1

Projektverfasser: R. Zott

Genehmigt in der Sitzung des
Regierungsrates vom 21. April 2009

Stadtrat
Der Kantonsoberste