

BAUHERR : JOSEF + BERNADETTE WALKER, GOTTHARDSTRASSE 34, 6467 SCHATTDORF

OBJEKT : QUARTIERGESTALTUNGSPLAN "RINGSTRASSE 2010", PARZ. 223, 6467 SCHATTDORF

PLAN : SITUATION - BAUBEREICHE - ERSCHLIESSUNG

PL.NR.: 01

OB.NR.: 09.14

LINEAR PROJEKT AG

ARCHITEKTUR

BAULEITUNG

OBERE SPICHERMATT 12, 6370 STANS

TEL. 041 618 04 04 / FAX 041 618 04 05

www.linear-projekt.ch / info@linear-projekt.ch

MST : 1 : 500

PGR : 63 x 30

DAT : 28.04.2010

GEZ : AO

REV : 10.08.2010 DC

27.08.2010 AO

15.10.2010 DC

16. Aug. 2011

GRUNDEIGENTÜMER / GESUCHSTELLER

JOSEF + BERNADETTE WALKER - GOTTHARDSTRASSE 34 - 6467 SCHATTDORF

JOSEF + BERNADETTE WALKER : *Josef Walker Bernadette*

Im Auftrage des Regierungsrates

Standeskanzlei Uri

Der Kanzleidirektor


*DBK*

PLANVERFASSERIN / ARCHITEKT

LINEAR PROJEKT AG, OBERE SPICHERMATT 12, 6370 STANS :

ALEX KUNZ, ARCHITEKT : *Alex Kunz*

- QUARTIERGESTALTUNGSPLANPERIMETER
- ZUFAHRT AUTOEINSTELLHALLE
- BAUBEREICH
- MÖGLICHER BAUKÖRPER (unverbindlich)

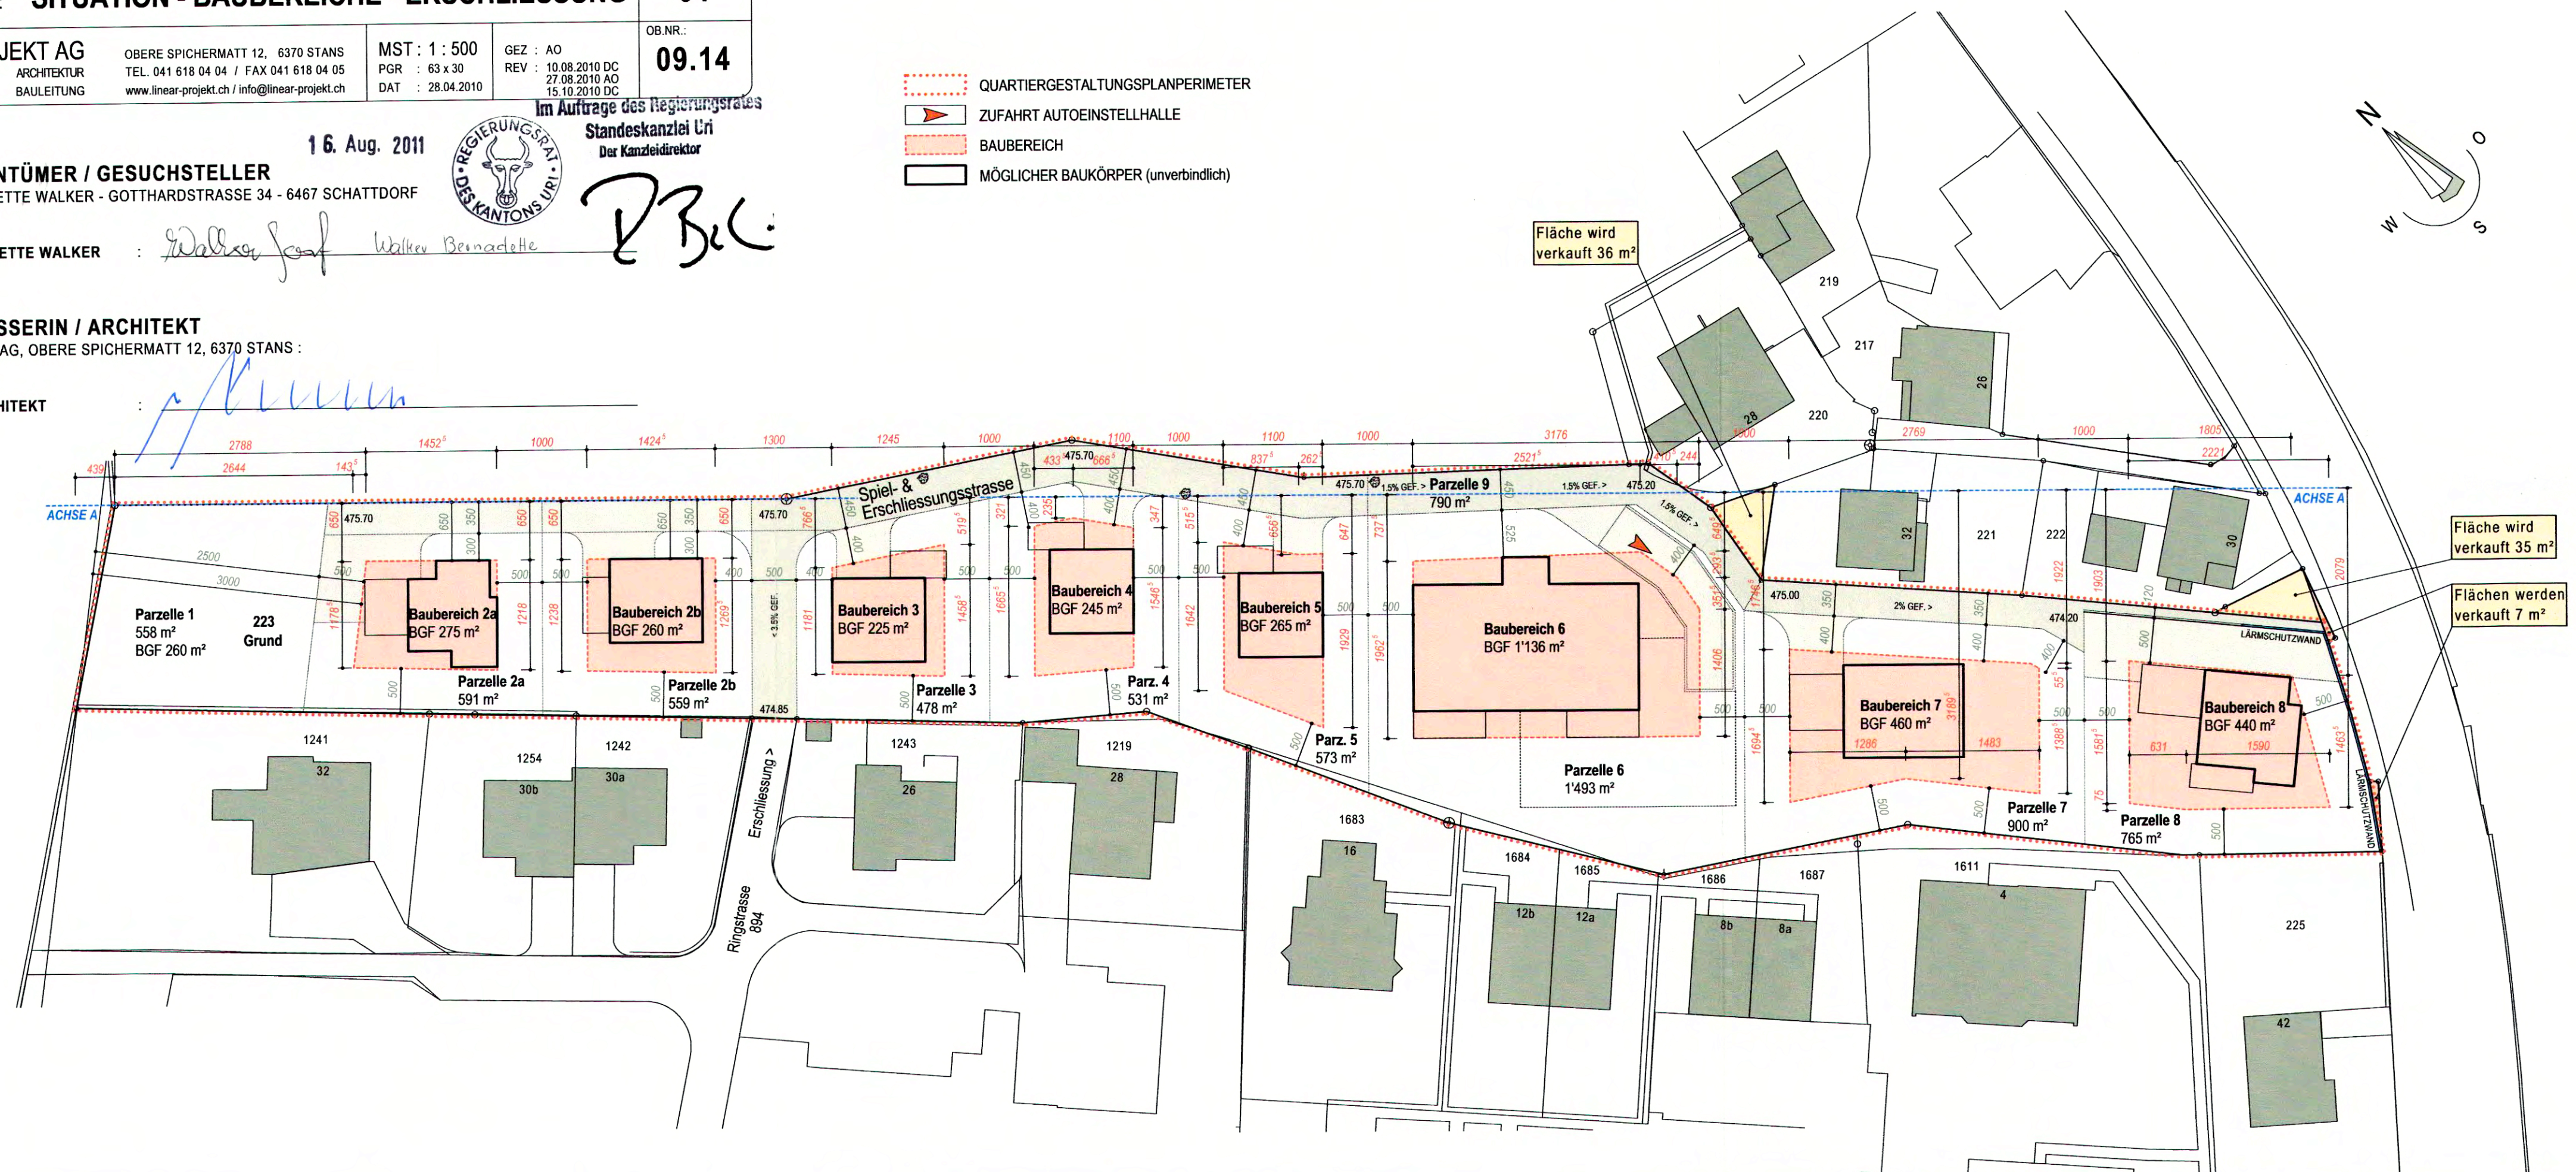

Fläche wird verkauft 36 m²

Fläche wird verkauft 35 m²

Flächen werden verkauft 7 m²