


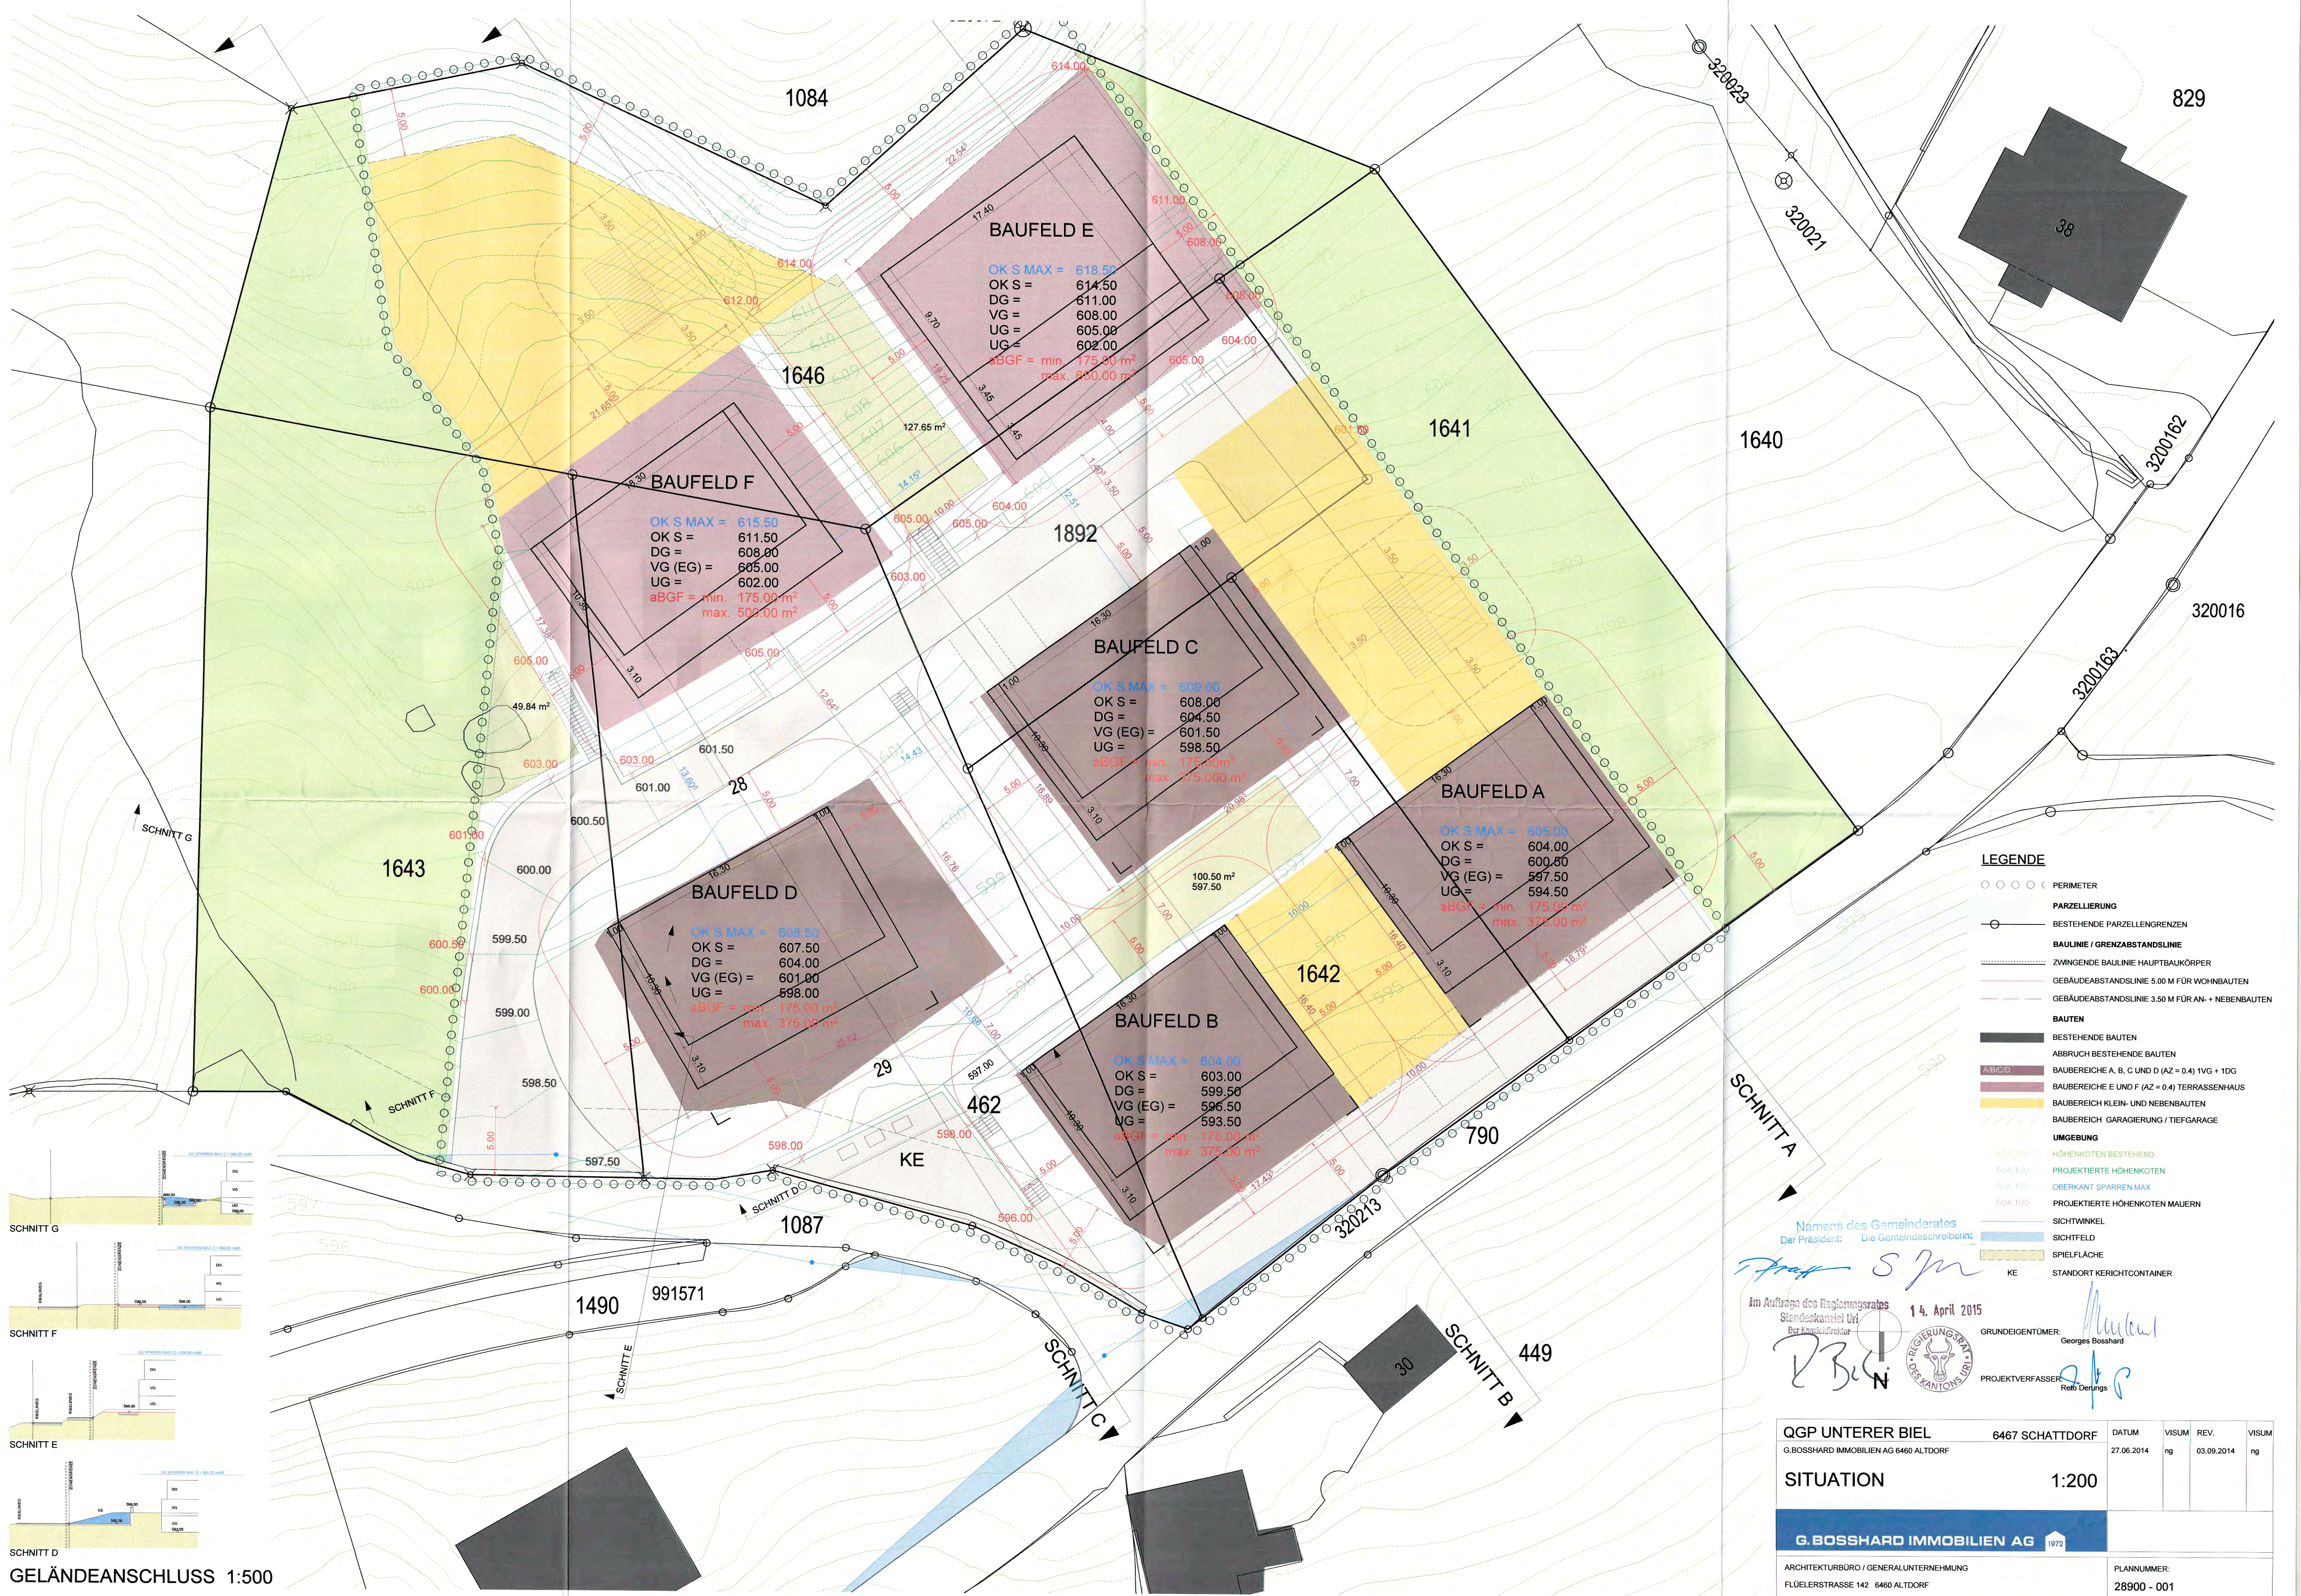

BAUFELD E

OK S MAX = 618.50
OK S = 614.50
DG = 611.00
VG = 608.00
UG = 605.00
UG = 602.00
aBGF = min. 175.00 m²
max. 350.00 m²

BAUFELD F

OK S MAX = 615.50
OK S = 611.50
DG = 608.00
VG (EG) = 605.00
UG = 602.00
aBGF = min. 175.00 m²
max. 500.00 m²

BAUFELD C

OK S MAX = 609.00
OK S = 608.00
DG = 604.50
VG (EG) = 601.50
UG = 598.50
aBGF = min. 175.00 m²
max. 375.00 m²

BAUFELD A

OK S MAX = 605.00
OK S = 604.00
DG = 600.80
VG (EG) = 597.50
UG = 594.50
aBGF = min. 175.00 m²
max. 375.00 m²

BAUFELD D

OK S MAX = 608.50
OK S = 607.50
DG = 604.00
VG (EG) = 601.00
UG = 598.00
aBGF = min. 175.00 m²
max. 375.00 m²

BAUFELD B

OK S MAX = 604.00
OK S = 603.00
DG = 599.50
VG (EG) = 596.50
UG = 593.50
aBGF = min. 175.00 m²
max. 375.00 m²

LEGENDE

- PERIMETER
- PARZELLIERUNG
- BESTEHENDE PARZELLENGRENZEN
- BAULINIE / GRENZABSTANDSLINIE
- ZWINGENDE Baulinie Hauptbaukörper
- GEBÄUDEABSTANDSLINIE 5.00 M FÜR WOHNBAUTEN
- GEBÄUDEABSTANDSLINIE 3.50 M FÜR AN- + NEBENBAUTEN
- BAUTEN
- BESTEHENDE BAUTEN
- ABBRUCH BESTEHENDE BAUTEN
- BAUBEREICHE A, B, C UND D (AZ = 0.4) 1VG + 1DG
- BAUBEREICHE E UND F (AZ = 0.4) TERRASSENHAUS
- BAUBEREICH KLEIN- UND NEBENBAUTEN
- BAUBEREICH GARAGIERUNG / TIEFGARAGE
- UMGEBUNG
- HÖHENKOTEN BESTEHEND
- PROJEKTIERTE HÖHENKOTEN
- OBERKANT SPARREN MAX
- PROJEKTIERTE HÖHENKOTEN MAUERN
- SICHTWINKEL
- SICHTFELD
- SPIELFLÄCHE
- KE
- STANDORT KERICH/CONTAINER

Namens des Gemeinderates
Der Präsident: Die Gemeindevorsteherin:


Im Auftrage des Regierungsrates
Stadtschreiberin: Der Kantonsrat:

14. April 2015


GRUNDEIGENTÜMER: Georges Bosshard

PROJEKTVERFASSTER: Reto Derings


QGP UNTERER BIEL		6467 SCHATTDORF	DATUM	VISUM	REV.	VISUM
G.BOSSHARD IMMOBILIEN AG 6460 ALTDORF			27.06.2014	ng	03.09.2014	ng
SITUATION		1:200				
G.BOSSHARD IMMOBILIEN AG		1972				
ARCHITEKTURBÜRO / GENERALUNTERNEHMUNG		FLÜELERSTRASSE 142 6460 ALTDORF		PLANNUMMER: 28900 - 001		

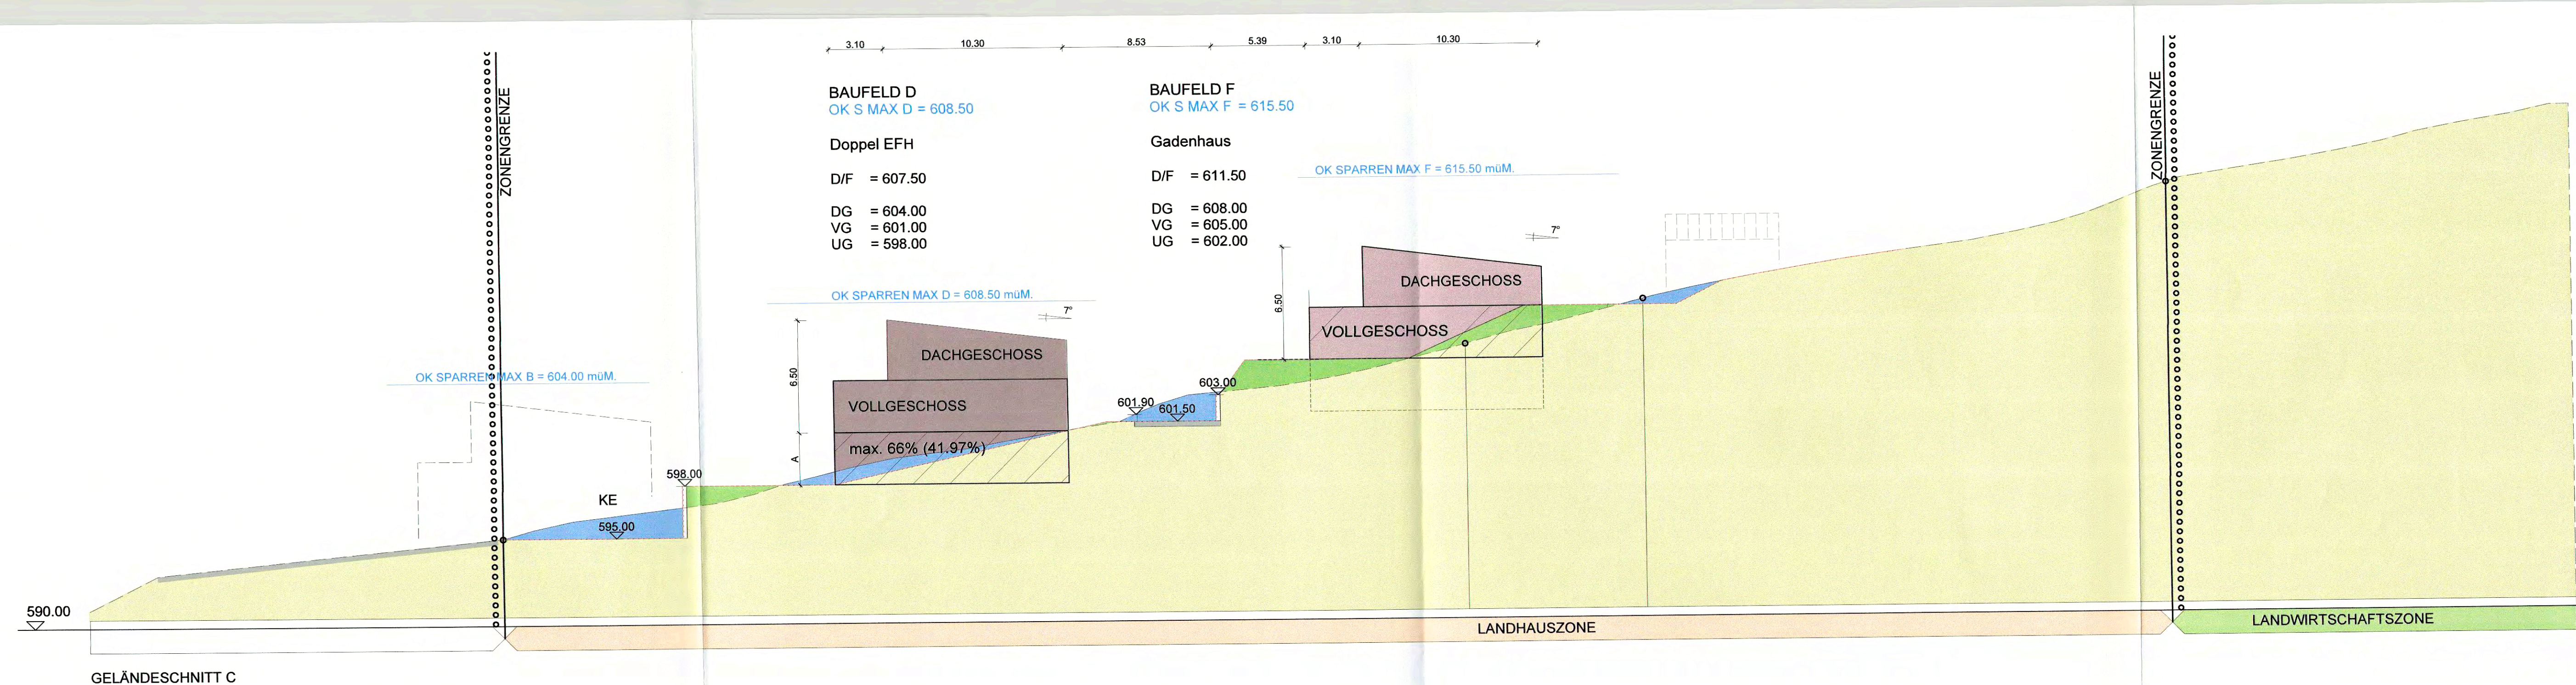

GELÄNDESCHNITT C

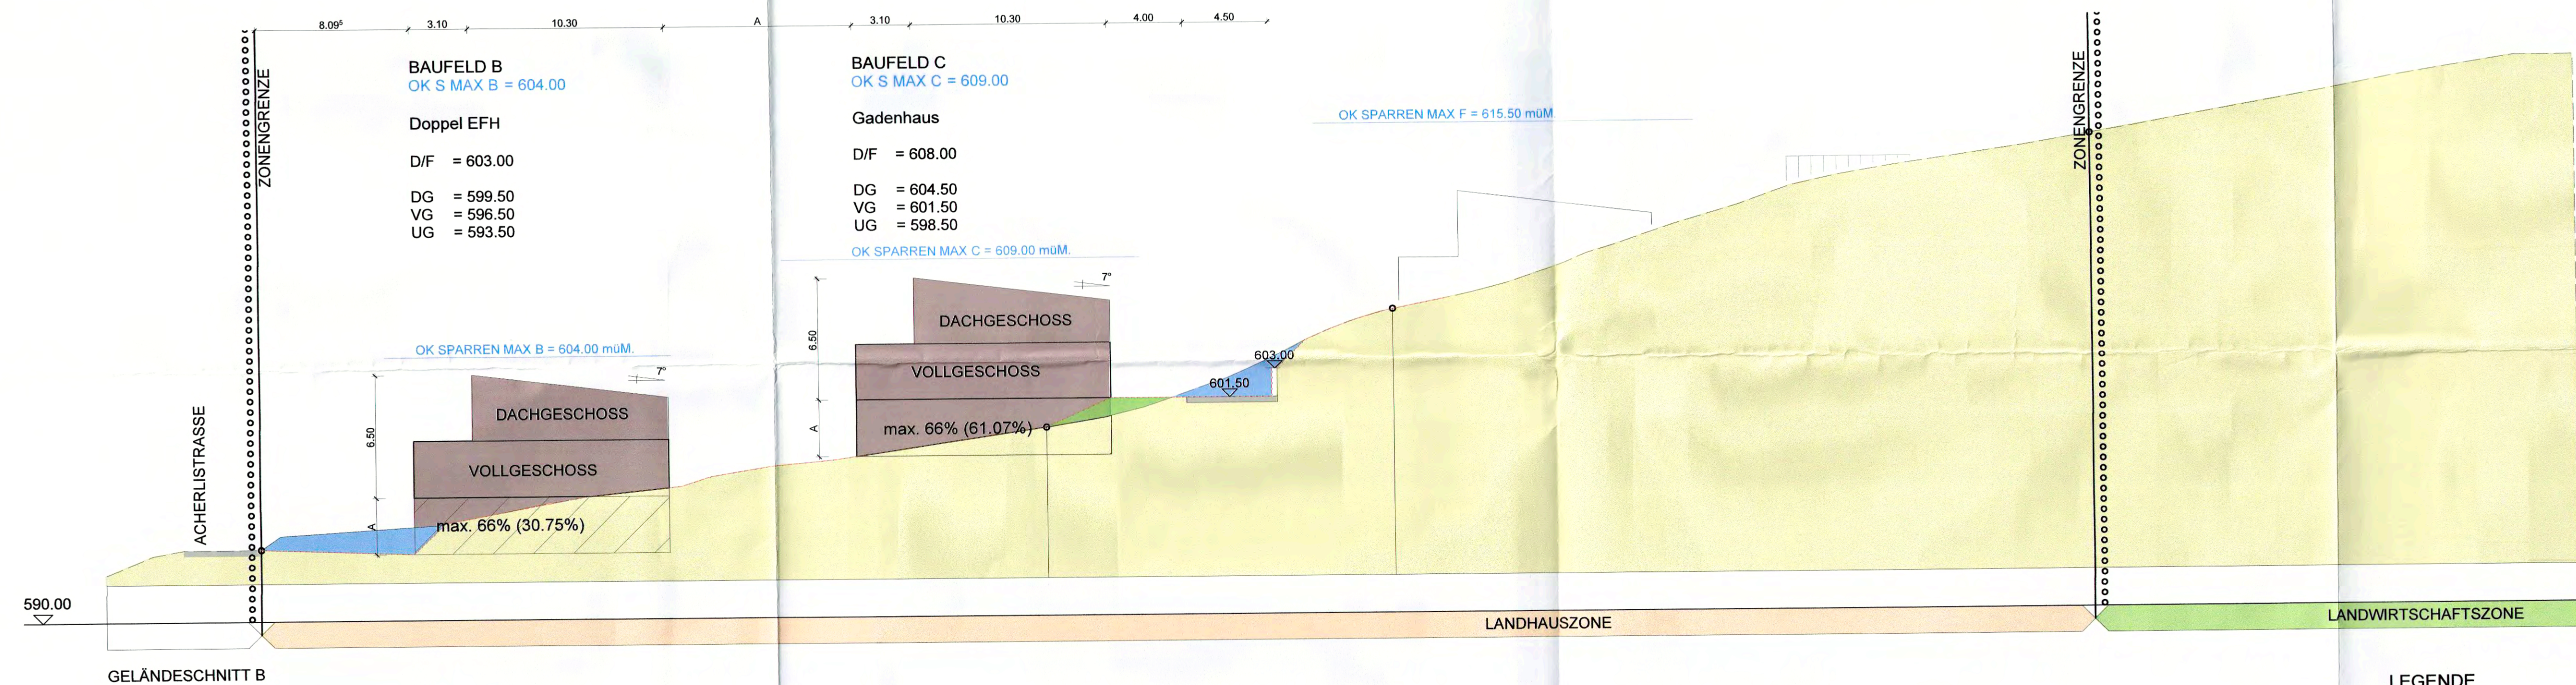

GELÄNDESCHNITT B

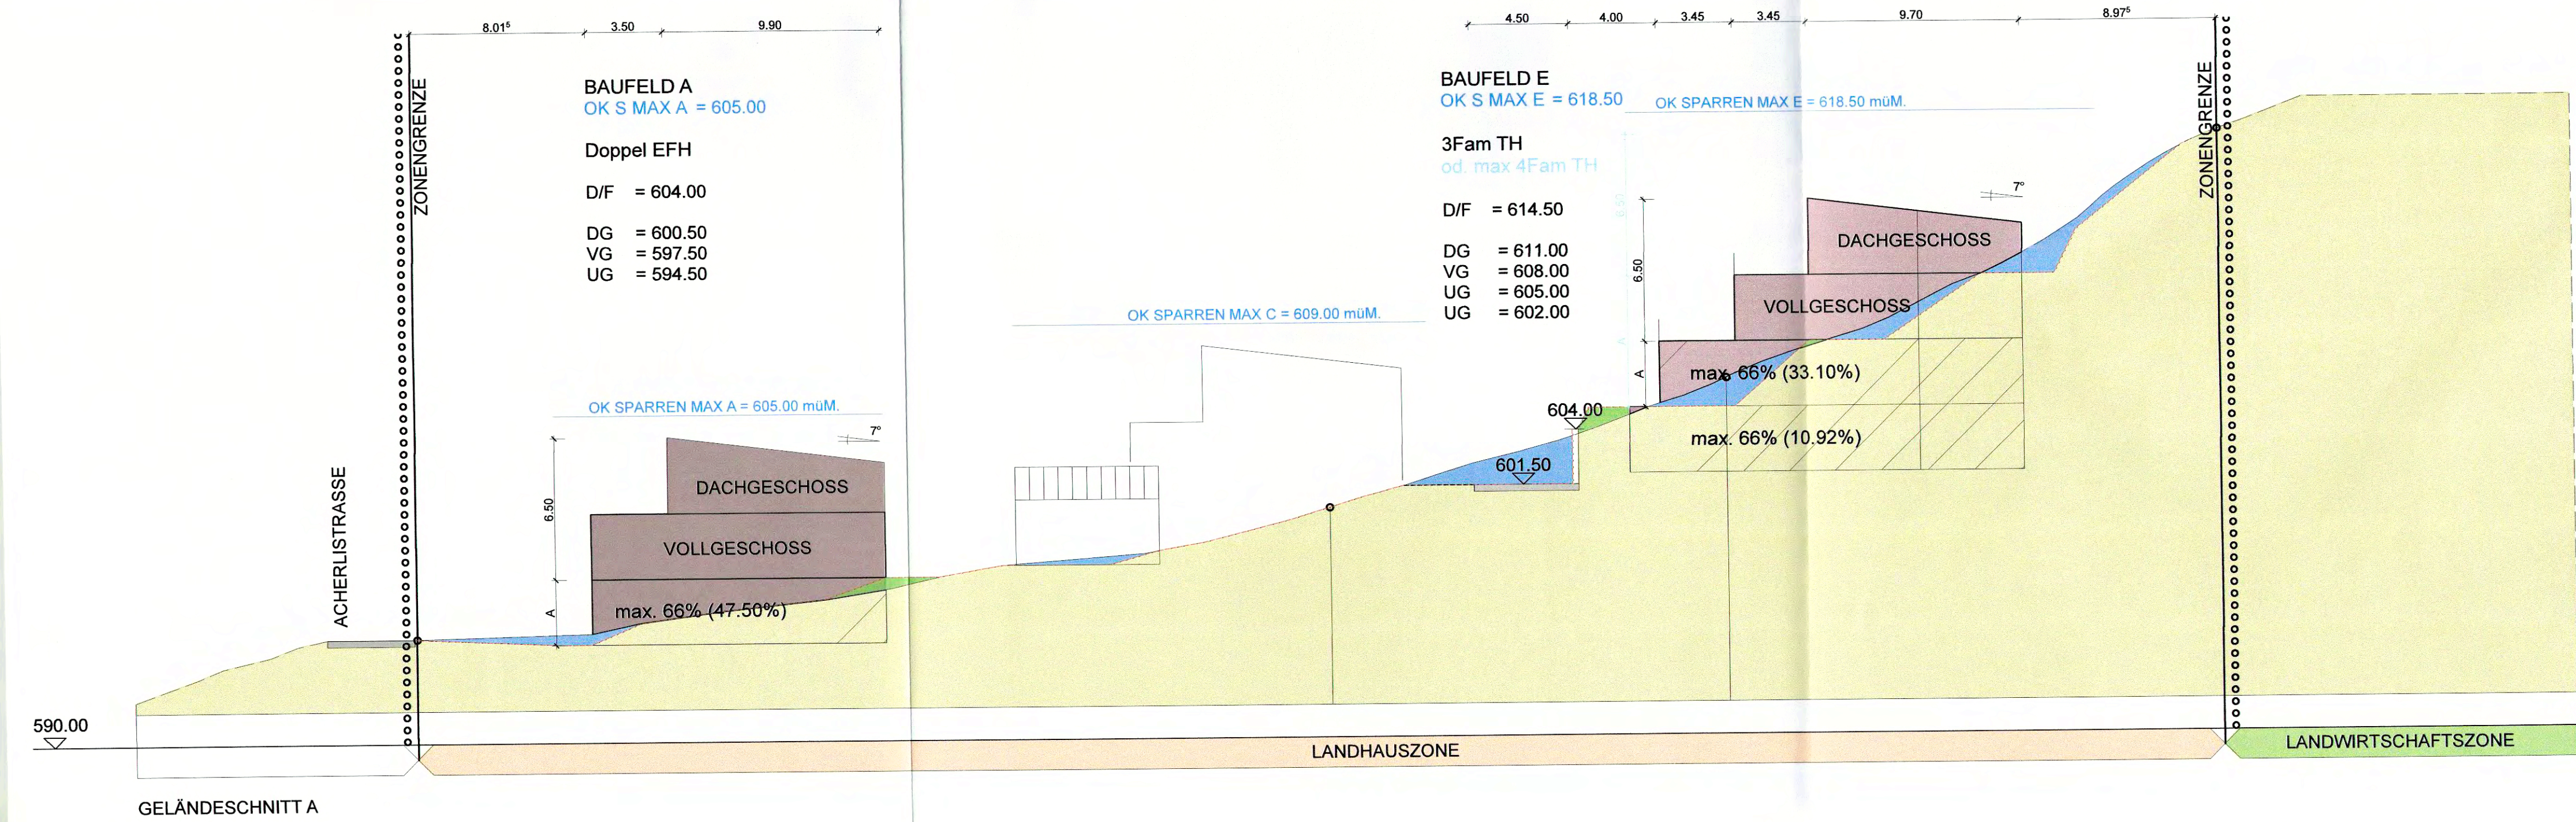

GELÄNDESCHNITT A

LEGENDE

- PERIMETER
- PARZELLIERUNG
- BESTEHENDE PARZELLEN
- BAUTEN
- BAUBEREICHE A, B, C UND D (AZ = 0.4) (ZB. DOPPEL EFH) MAX. 1VG + 1DG
- BAUBEREICHE E UND F (AZ = 0.4) (ZB. TERRASSENHAUS) MAX. 1VG + 1DG
- UNTERGESCHOSSE / PARKIERUNG / TIEFGARAGE
- UMGEBUNG
- PROJEKTIERTE UMGEBUNGSMAUERN
- GEWACHSENES TERRAIN ENTLANG SCHNITTLINIE
- PROJEKTIERTES TERRAIN
- PROJEKTIERTE TERRAIN-ABGRABUNGEN
- PROJEKTIERTE TERRAIN-AUFFÜLLUNGEN

GRUNDEIGENTÜMER:

Georges Bosshard

PROJEKTVERFASSER:

Reto Derungs

Namens des Gemeinderates
Der Präsident: Die Gemeindevorsteherin:

Im Auftrage des Regierungsrates
Standeskanzlei Uri
Der Kantonsdirektor

14. April 2015



QGP UNTERER BIEL		6467 SCHATTDORF		DATUM	VISUM	REV.	VISUM
G.BOSSHARD IMMOBILIEN AG 6460 ALTDORF				27.06.2014	ng	03.09.2014	ng
SCHNITT		1:200					
G. BOSSHARD IMMOBILIEN AG 1972							
ARCHITEKTURBÜRO / GENERALUNTERNEHMUNG FLÜELERSTRASSE 142 6460 ALTDORF				PLANNUMMER: 28900 - 002			