


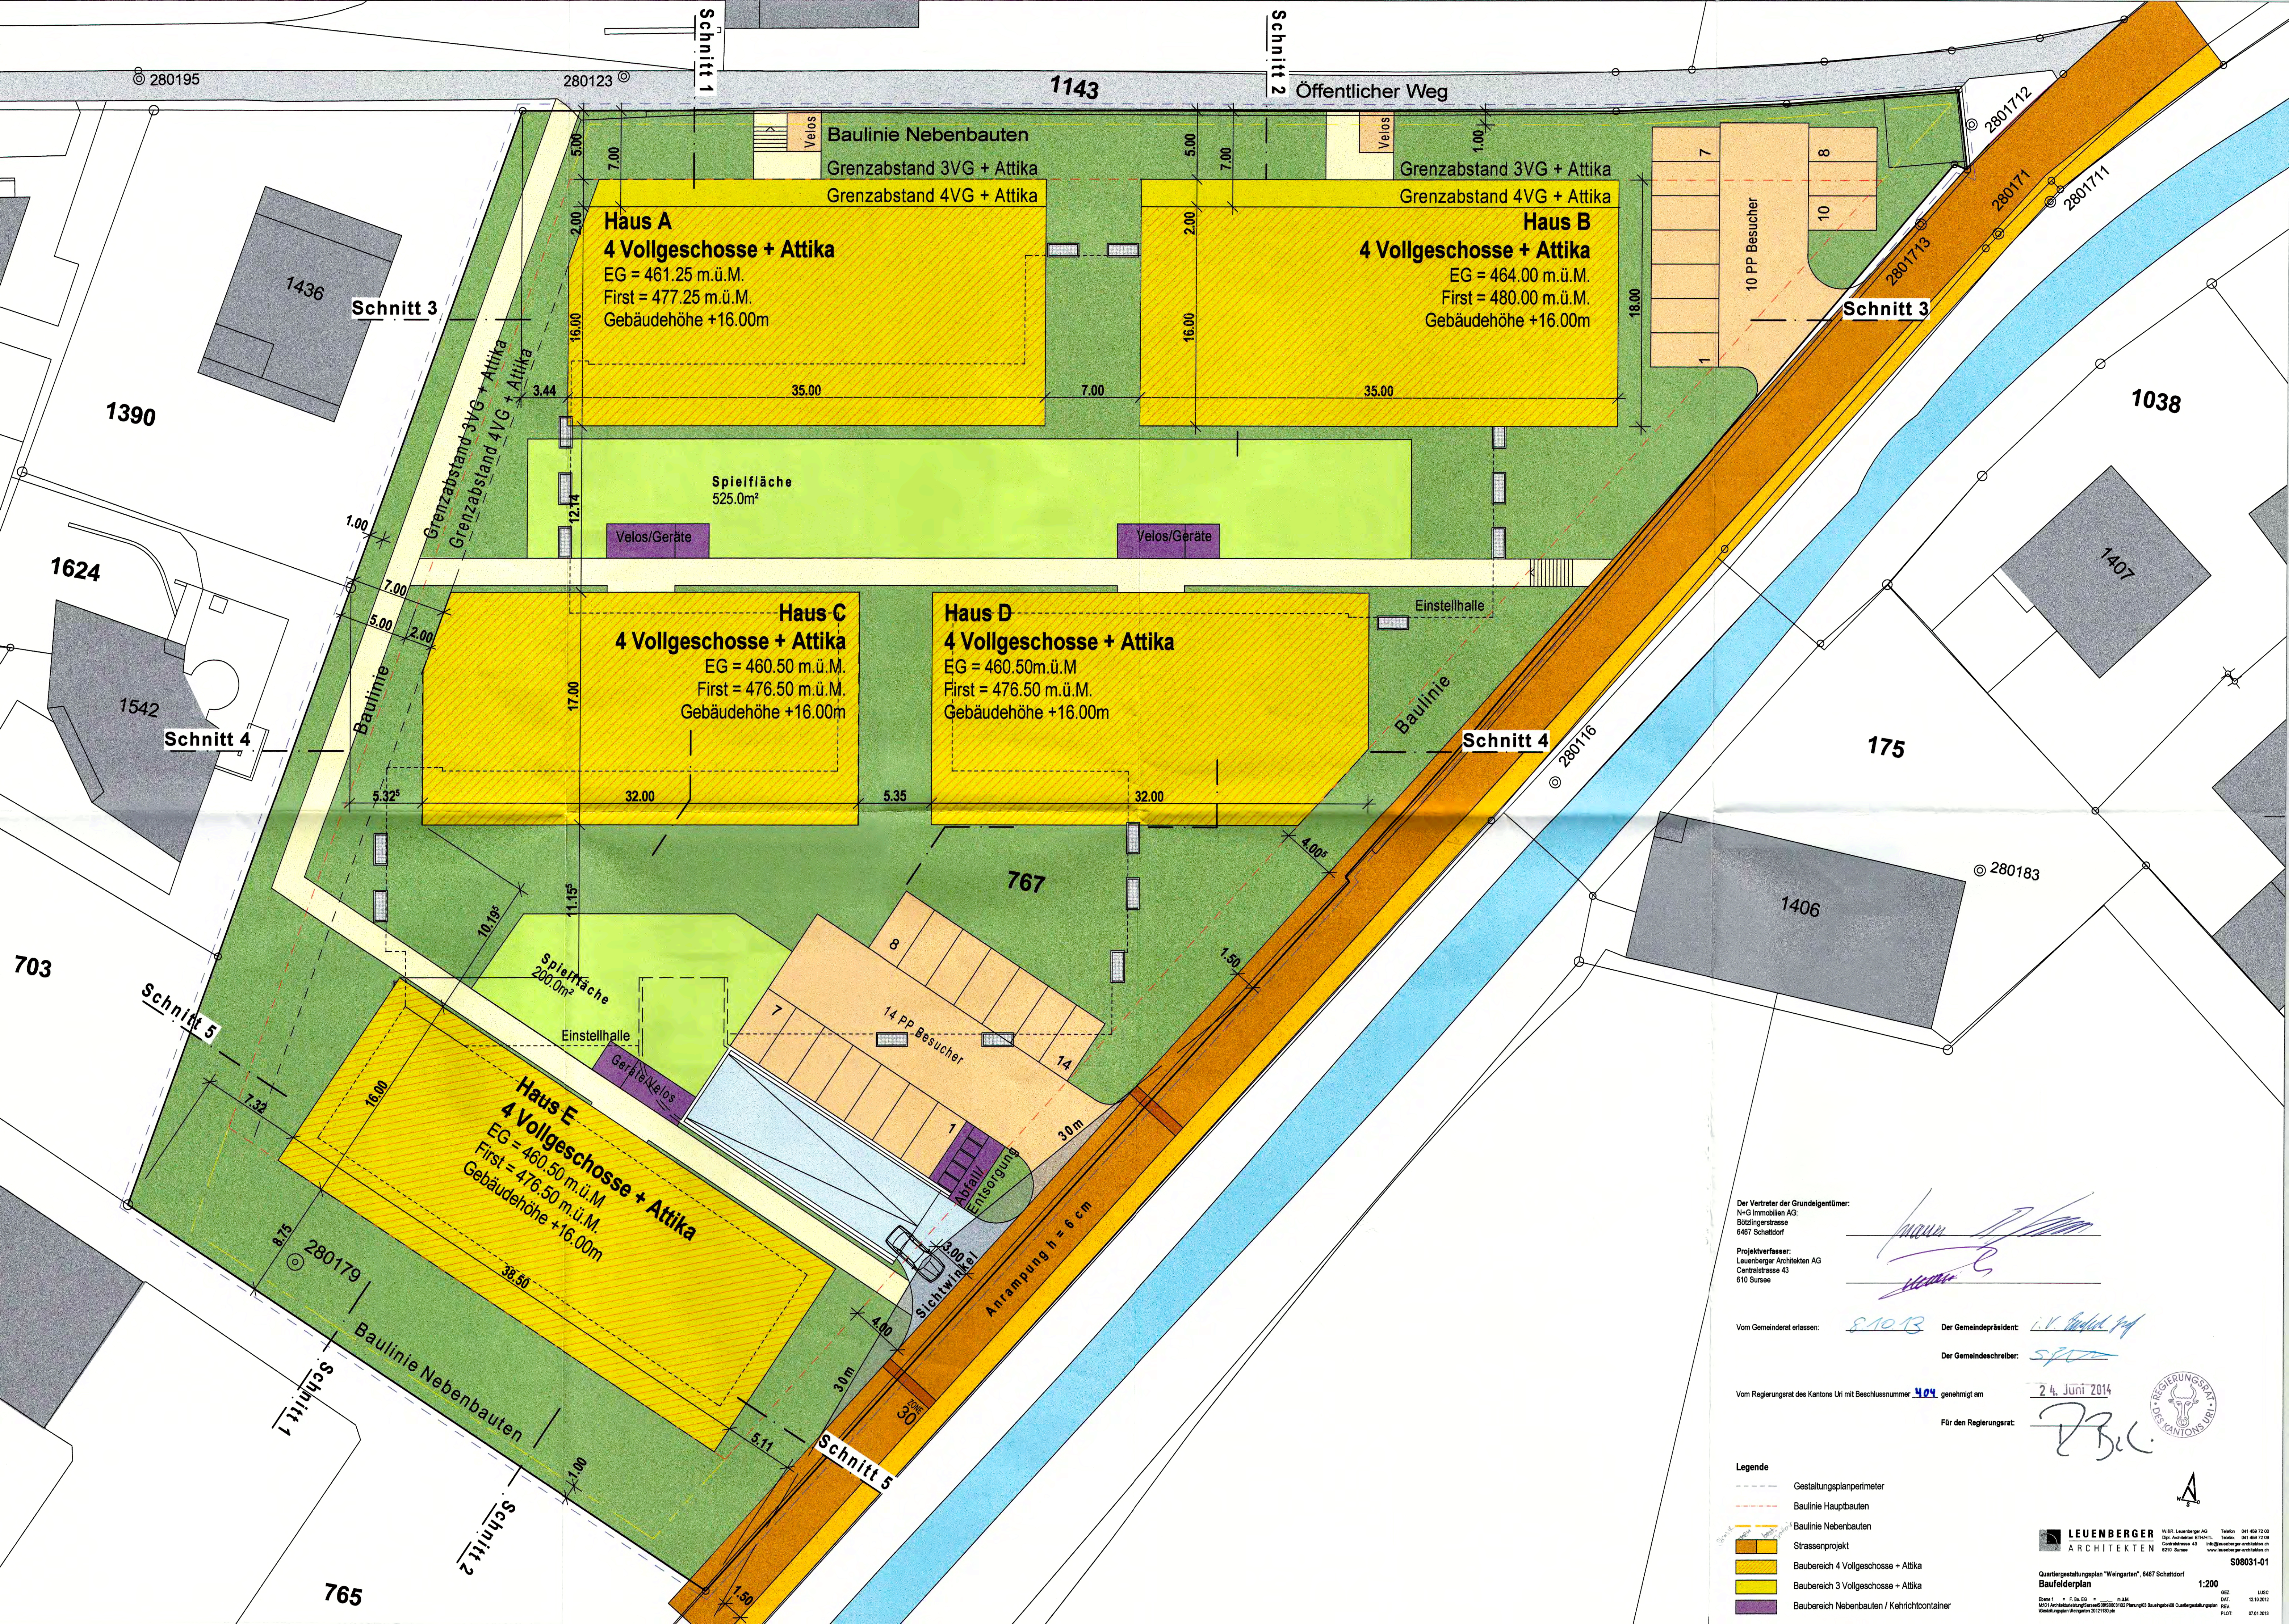

Der Vertreter der Grundeigentümer:
N+G Immobilien AG
Bödingenstrasse
6467 Schaffdorf

Projektverfasser:
Leuenberger Architekten AG
Centralstrasse 43
610 Sursee

Vom Gemeinderat erlassen: 8.10.13

Der Gemeindepräsident: i.v. [Signature]

Der Gemeindeschreiber: [Signature]

Vom Regierungsrat des Kantons Uri mit Beschlussnummer 401 genehmigt am 24. Juni 2014

Für den Regierungsrat: [Signature]

REGIERUNGSRAT DES KANTONS URI

Legende

- Gestaltungsplanperimeter
- Baulinie Hauptbauten
- Baulinie Nebenbauten
- Strassenprojekt
- Baubereich 4 Vollgeschosse + Attika
- Baubereich 3 Vollgeschosse + Attika
- Baubereich Nebenbauten / Kehrlochcontainer

LEUENBERGER ARCHITECTEN

Quartiergestaltungsplan "Weingarten", 6467 Schaffdorf


Baufelderplan

1:200


02.10.2013

12.10.2013

07.01.2014

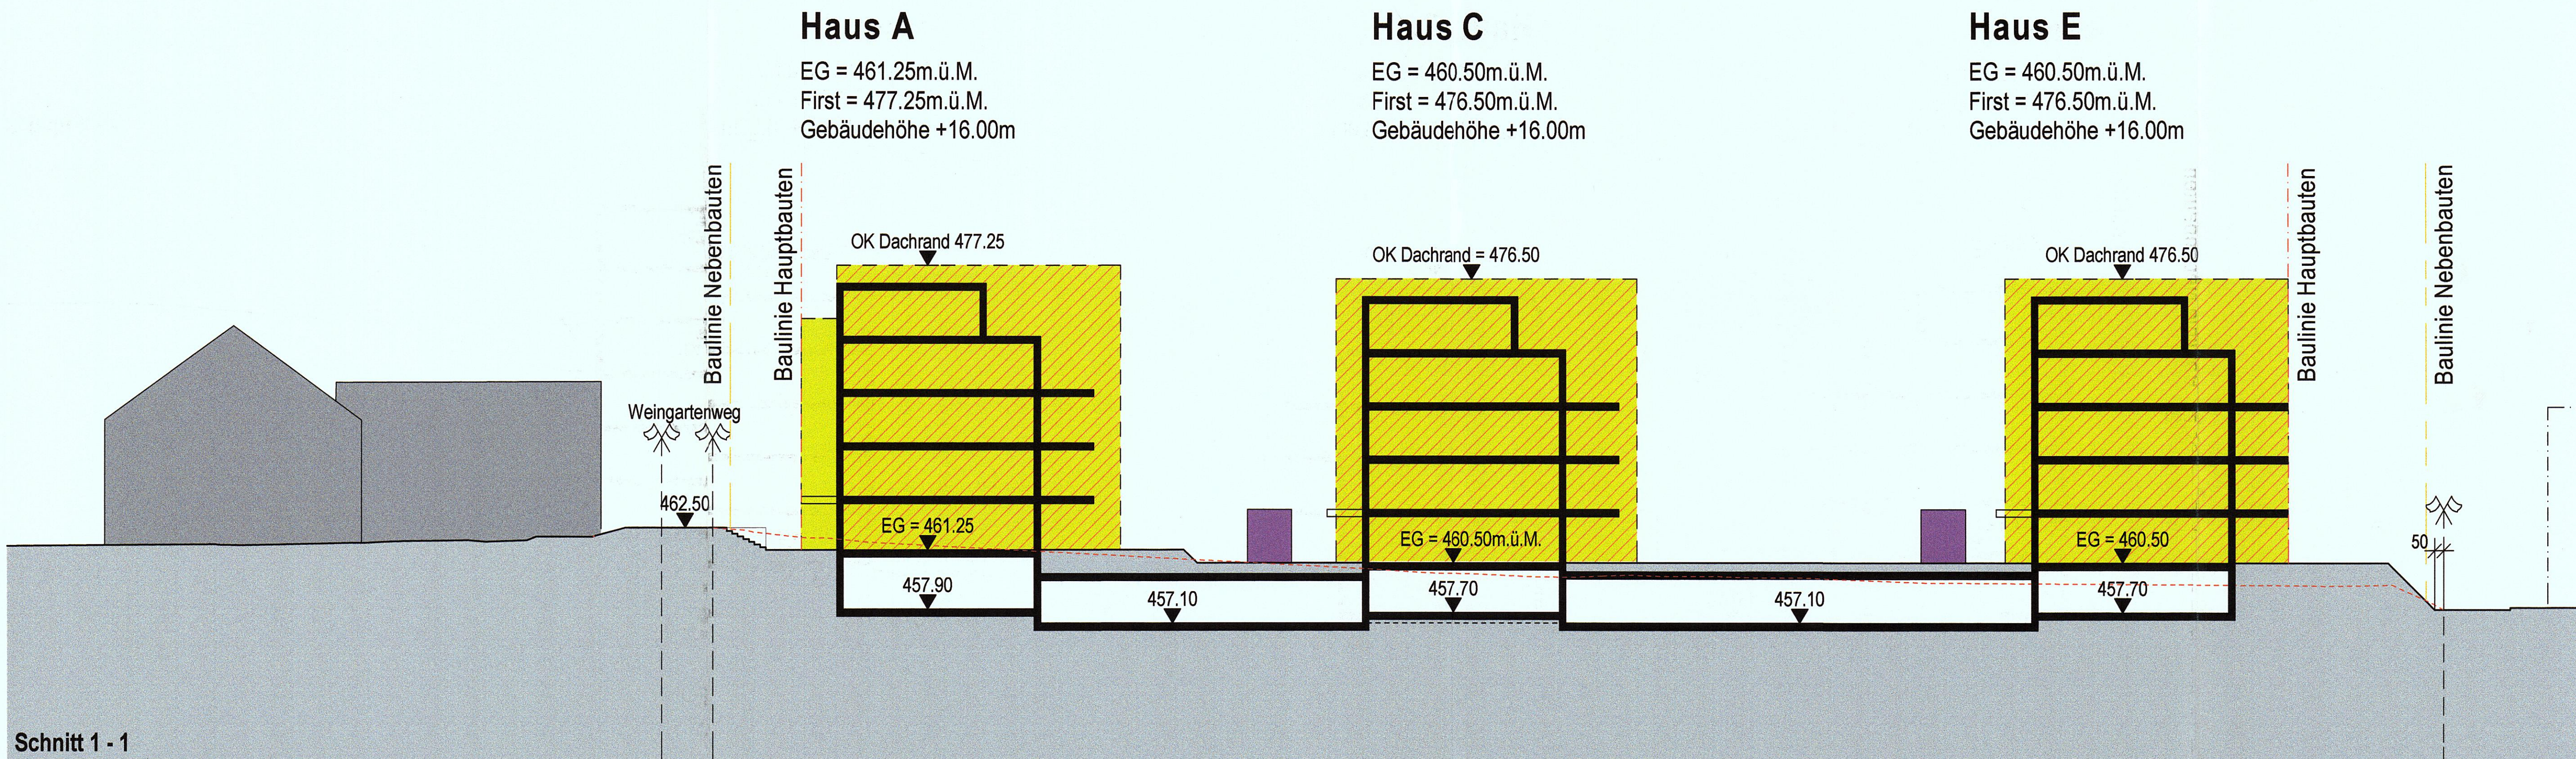

Schnitt 1 - 1

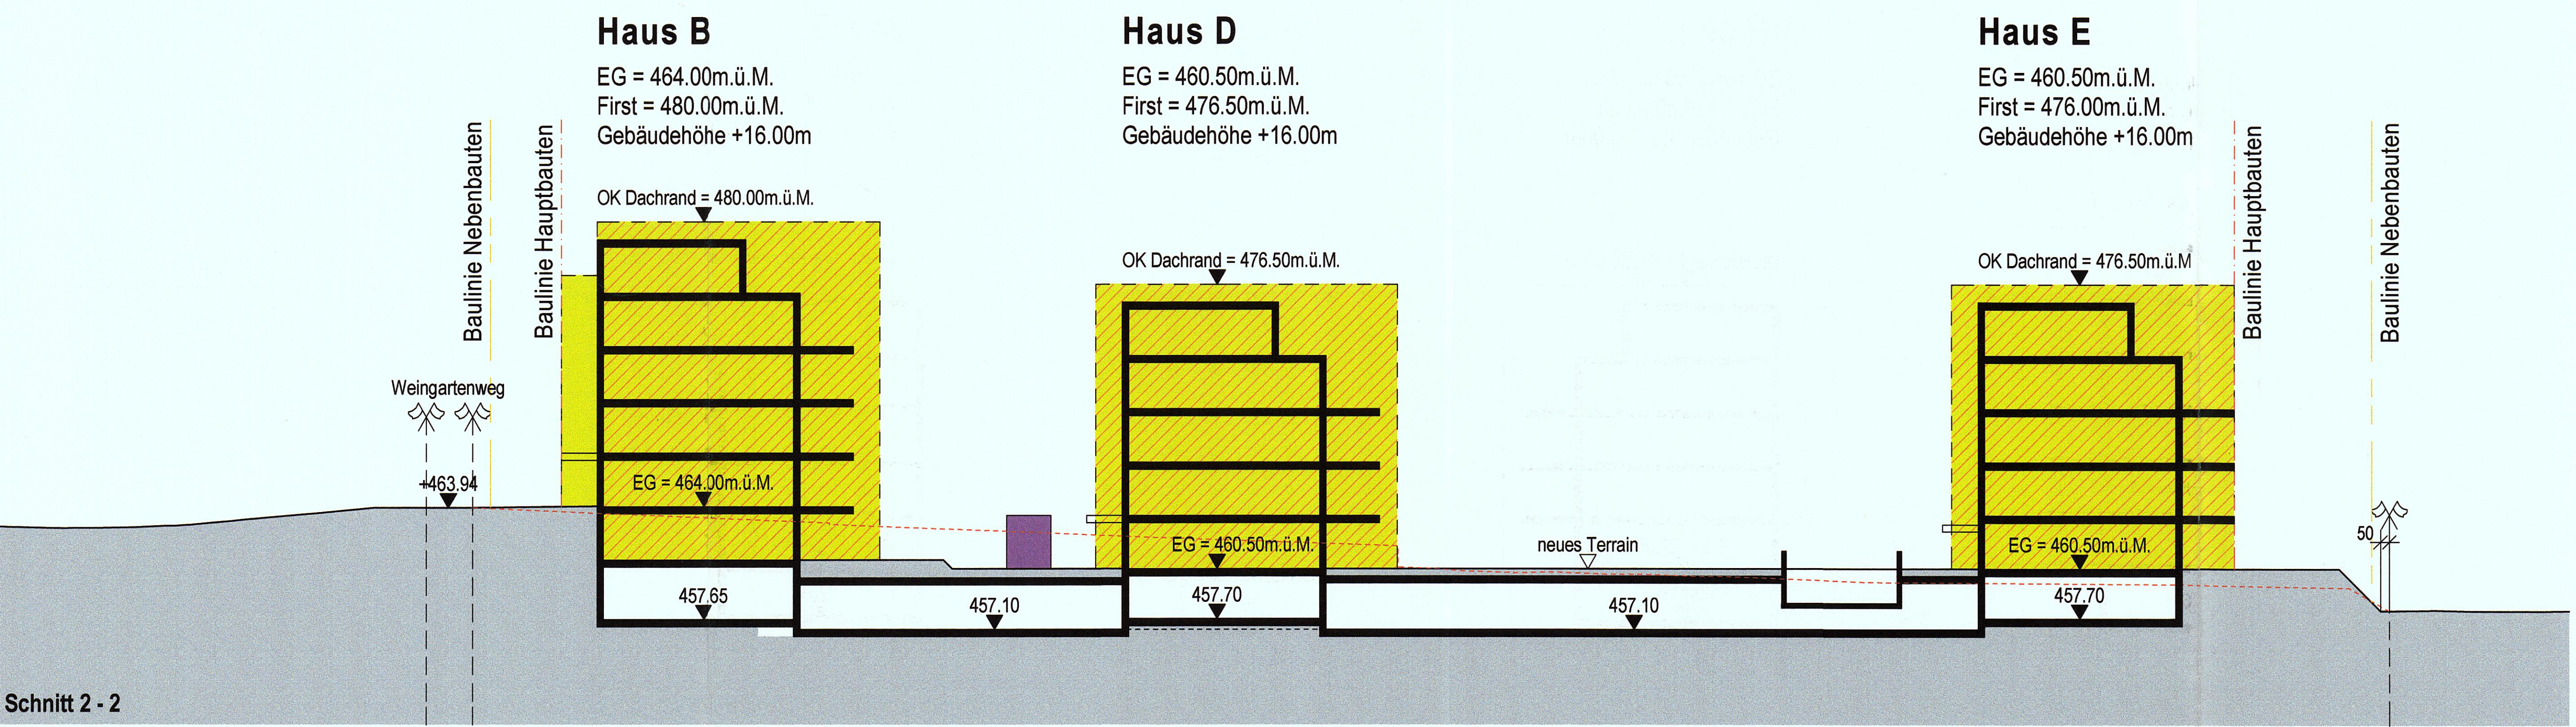

Schnitt 2 - 2

Der Vertreter der Grundigentümer:
N+G Immobilien AG
Bödingenstrasse
6467 Schattdorf

Projektverfasser:
Leuenberger Architekten AG
Centralstrasse 43
610 Sursee

Handwritten signature

Vom Gemeinderat erlassen:

Handwritten signature

Der Gemeindepräsident:

Handwritten signature

Der Gemeindevizepräsident:

Handwritten signature

Vom Regierungsrat des Kantons Uri mit Beschlussnummer 404 genehmigt am

24. Juni 2014

Für den Regierungsrat:

Handwritten signature



Legende

- gewachsenes Terrain
- neues Terrain

LEUENBERGER
ARCHITECTEN

WEISS, Leuenberger AG
Dipl. Architekten ETH/HK, TESSIN
Centralstrasse 43
6100 Sursee

Telefon: 041 459 72 00
Telefax: 041 459 72 09
info@leuenberger-architekten.ch
www.leuenberger-architekten.ch

S08031-06

Quartiergestaltungsplan "Weingarten", 6467 Schattdorf
Längsschnitte
1:200


Druck: 12.03.2014
Date: 12.03.2014
PLOT: 07.01.2014

Haus A

EG = 461.25m.ü.M.
First = 477.25m.ü.M.
Gebäudehöhe +16.00m

Haus B

EG = 464.00m.ü.M.
First = 480.00m.ü.M.
Gebäudehöhe +16.00m

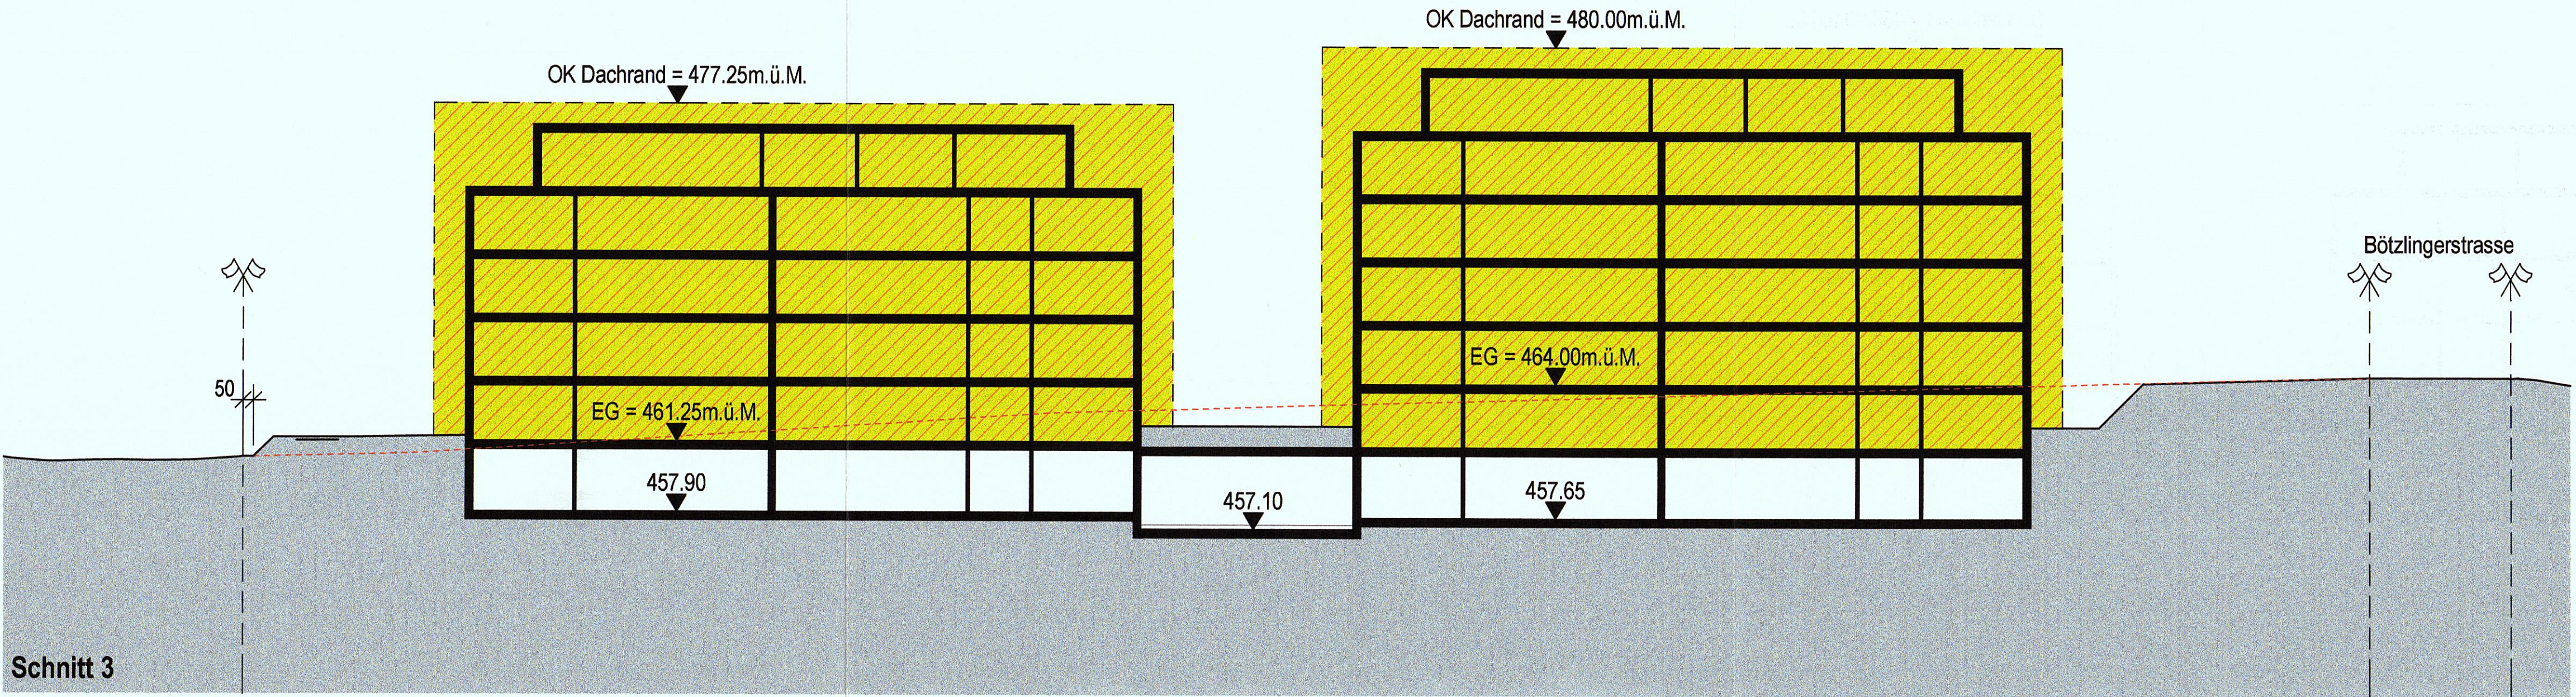

Haus C


EG = 460.50m.ü.M.
First = 476.50m.ü.M.
Gebäudehöhe +16.00m

Haus D

EG = 460.50m.ü.M.
First = 476.50m.ü.M.
Gebäudehöhe +16.00m

Haus E

EG = 460.50m.ü.M.
First = 476.50m.ü.M.
Gebäudehöhe +16.00m

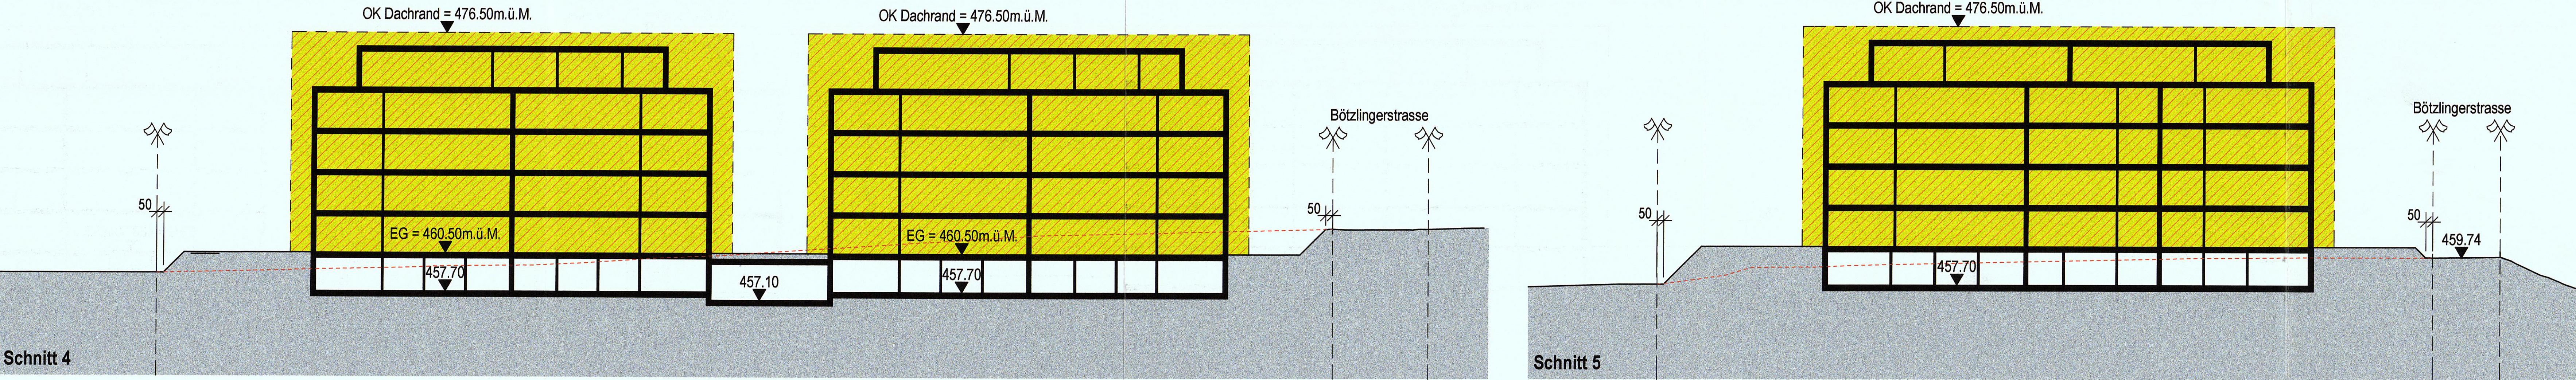

0 8. Okt. 2013

Namens des Gemeinderates
Der Präsident: Die Gemeindegeschreiberin:
i.V. *[Signature]* *[Signature]*

Der Vertreter der Grundeigentümer:
H+O Immobilien AG
Bötzlingerstrasse
6467 Schiltboden

[Signature]
[Signature]

Vom Gemeinderat erlassen: Der Gemeindepräsident: Der Gemeindegeschreiber:

Vom Regierungsrat des Kantons Uri mit Beschlussnummer 404 genehmigt am 24. Juni 2014

Für den Regierungsrat:



Legende

- gewachsenes Terrain
- neues Terrain

LEUENBERGER ARCHITECTEN
Quartierentwicklungsplan "Weingarten", 6467 Schiltboden
Querschnitte
1:200
022
047
12.10.2012
07.01.2013