

ROBERT GAMMA AG
Baunternehmung
6467 Schattdorf
Telefon 041 - 870 58 58 Fax 041 - 870 49 44

Msst. 1/500	Form: A1
Gez. EM	Dat. 04.04.2001
Geänd. 12.04.01 31. Mai 2001	


EINGEGANGEN 0 5. Juni 2001

Situation 1500



Plan-Nr.: 8100 - 000

Bauherrschaft / Planer: 
Schattdorf, 01. Juni 2001

Genehmigt durch den Gemeinderat
in seiner Sitzung vom 6. Nov. 2001

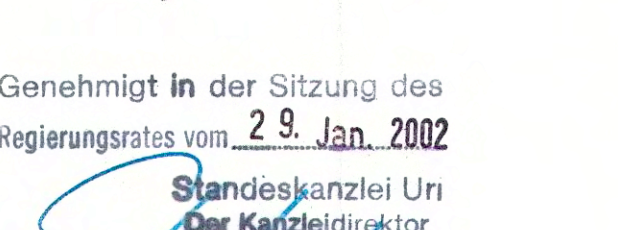Namens des Gemeinderates
Der Präsident: 
Der Gemeindevizepräsident: 
Genehmigt in der Sitzung des
Regierungsrates vom 29. Jan. 2002
Stadtschreiberin
Der Kantonsrat


- Legende
- Neue Erschliessungsstrasse
 - Baulinie
 - Waldgrenze
 - Waldabstand 1500m
 - Waldabstand 2000m
 - Moegliche Baukoerper
 - Moegliche Parzellierung
 - Neue Strassenhoehe
 - Bestehendes Terrain

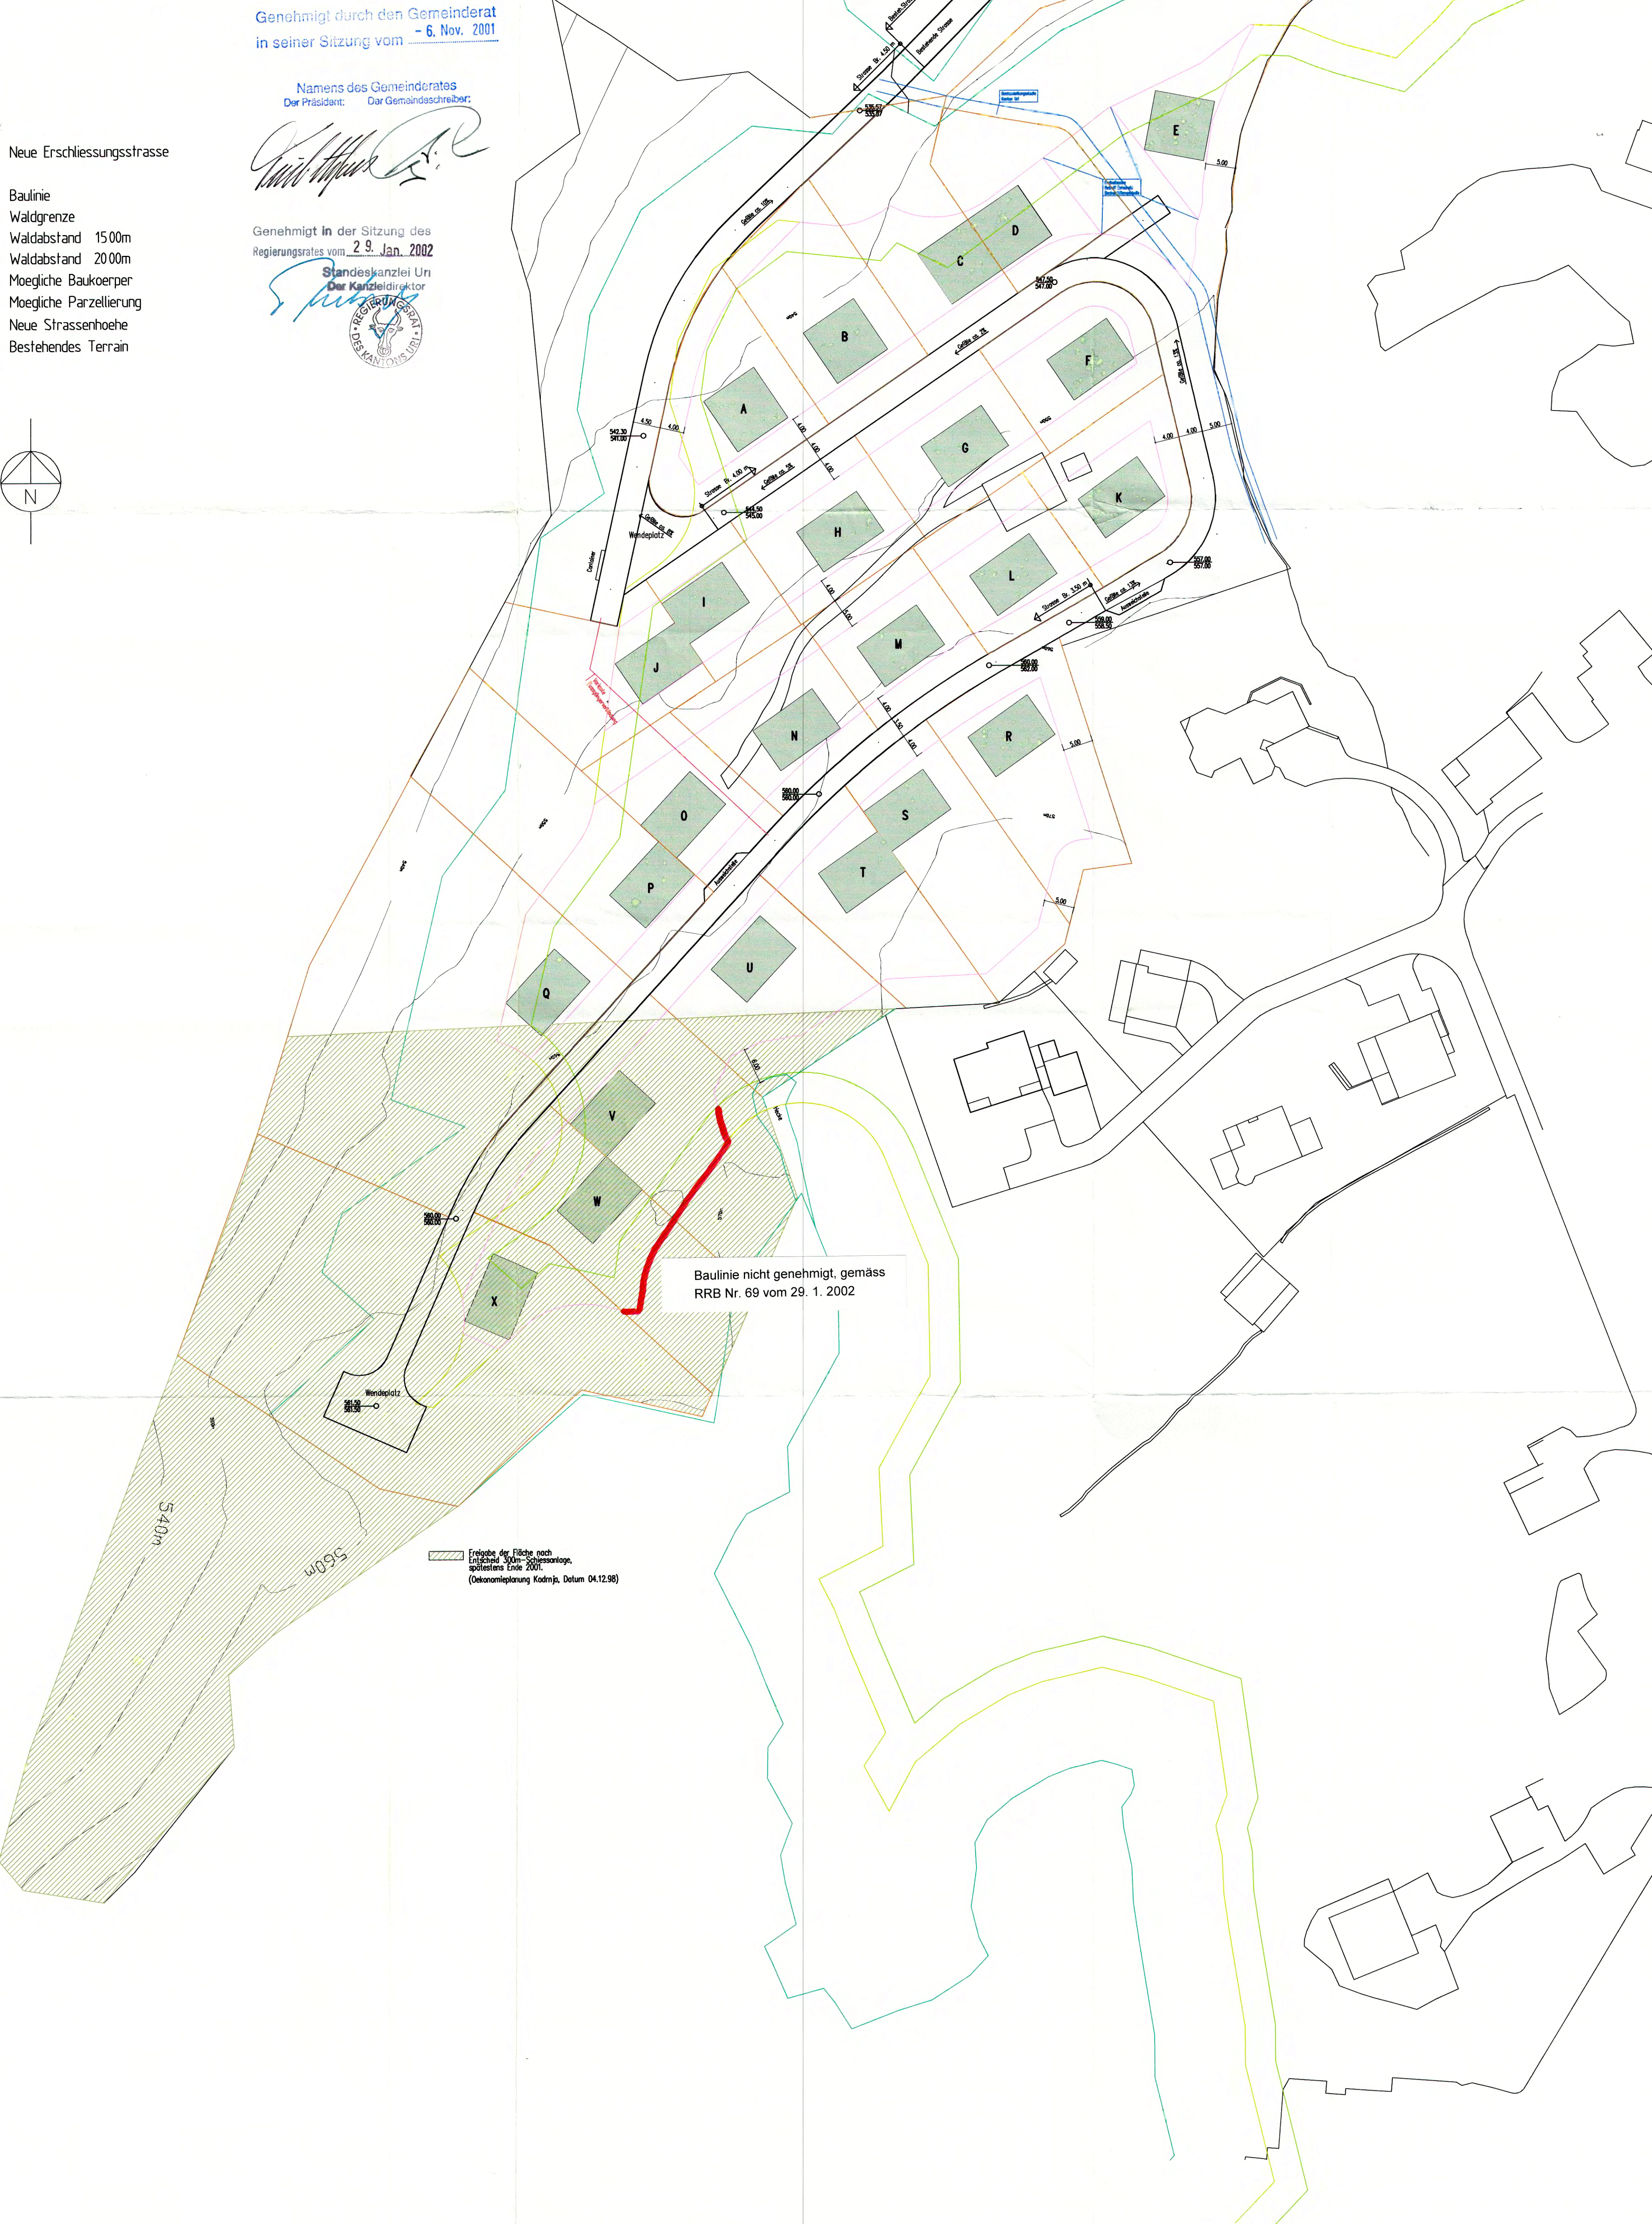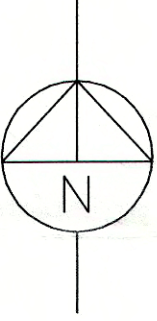

Baulinie nicht genehmigt, gemäss
RRB Nr. 69 vom 29. 1. 2002

Freigabe der Fläche nach
Entscheid 300m-Schneisanlage,
geplant Ende 2001
(Ökonomieplanung Kodrj, Datum 04.12.98)

