


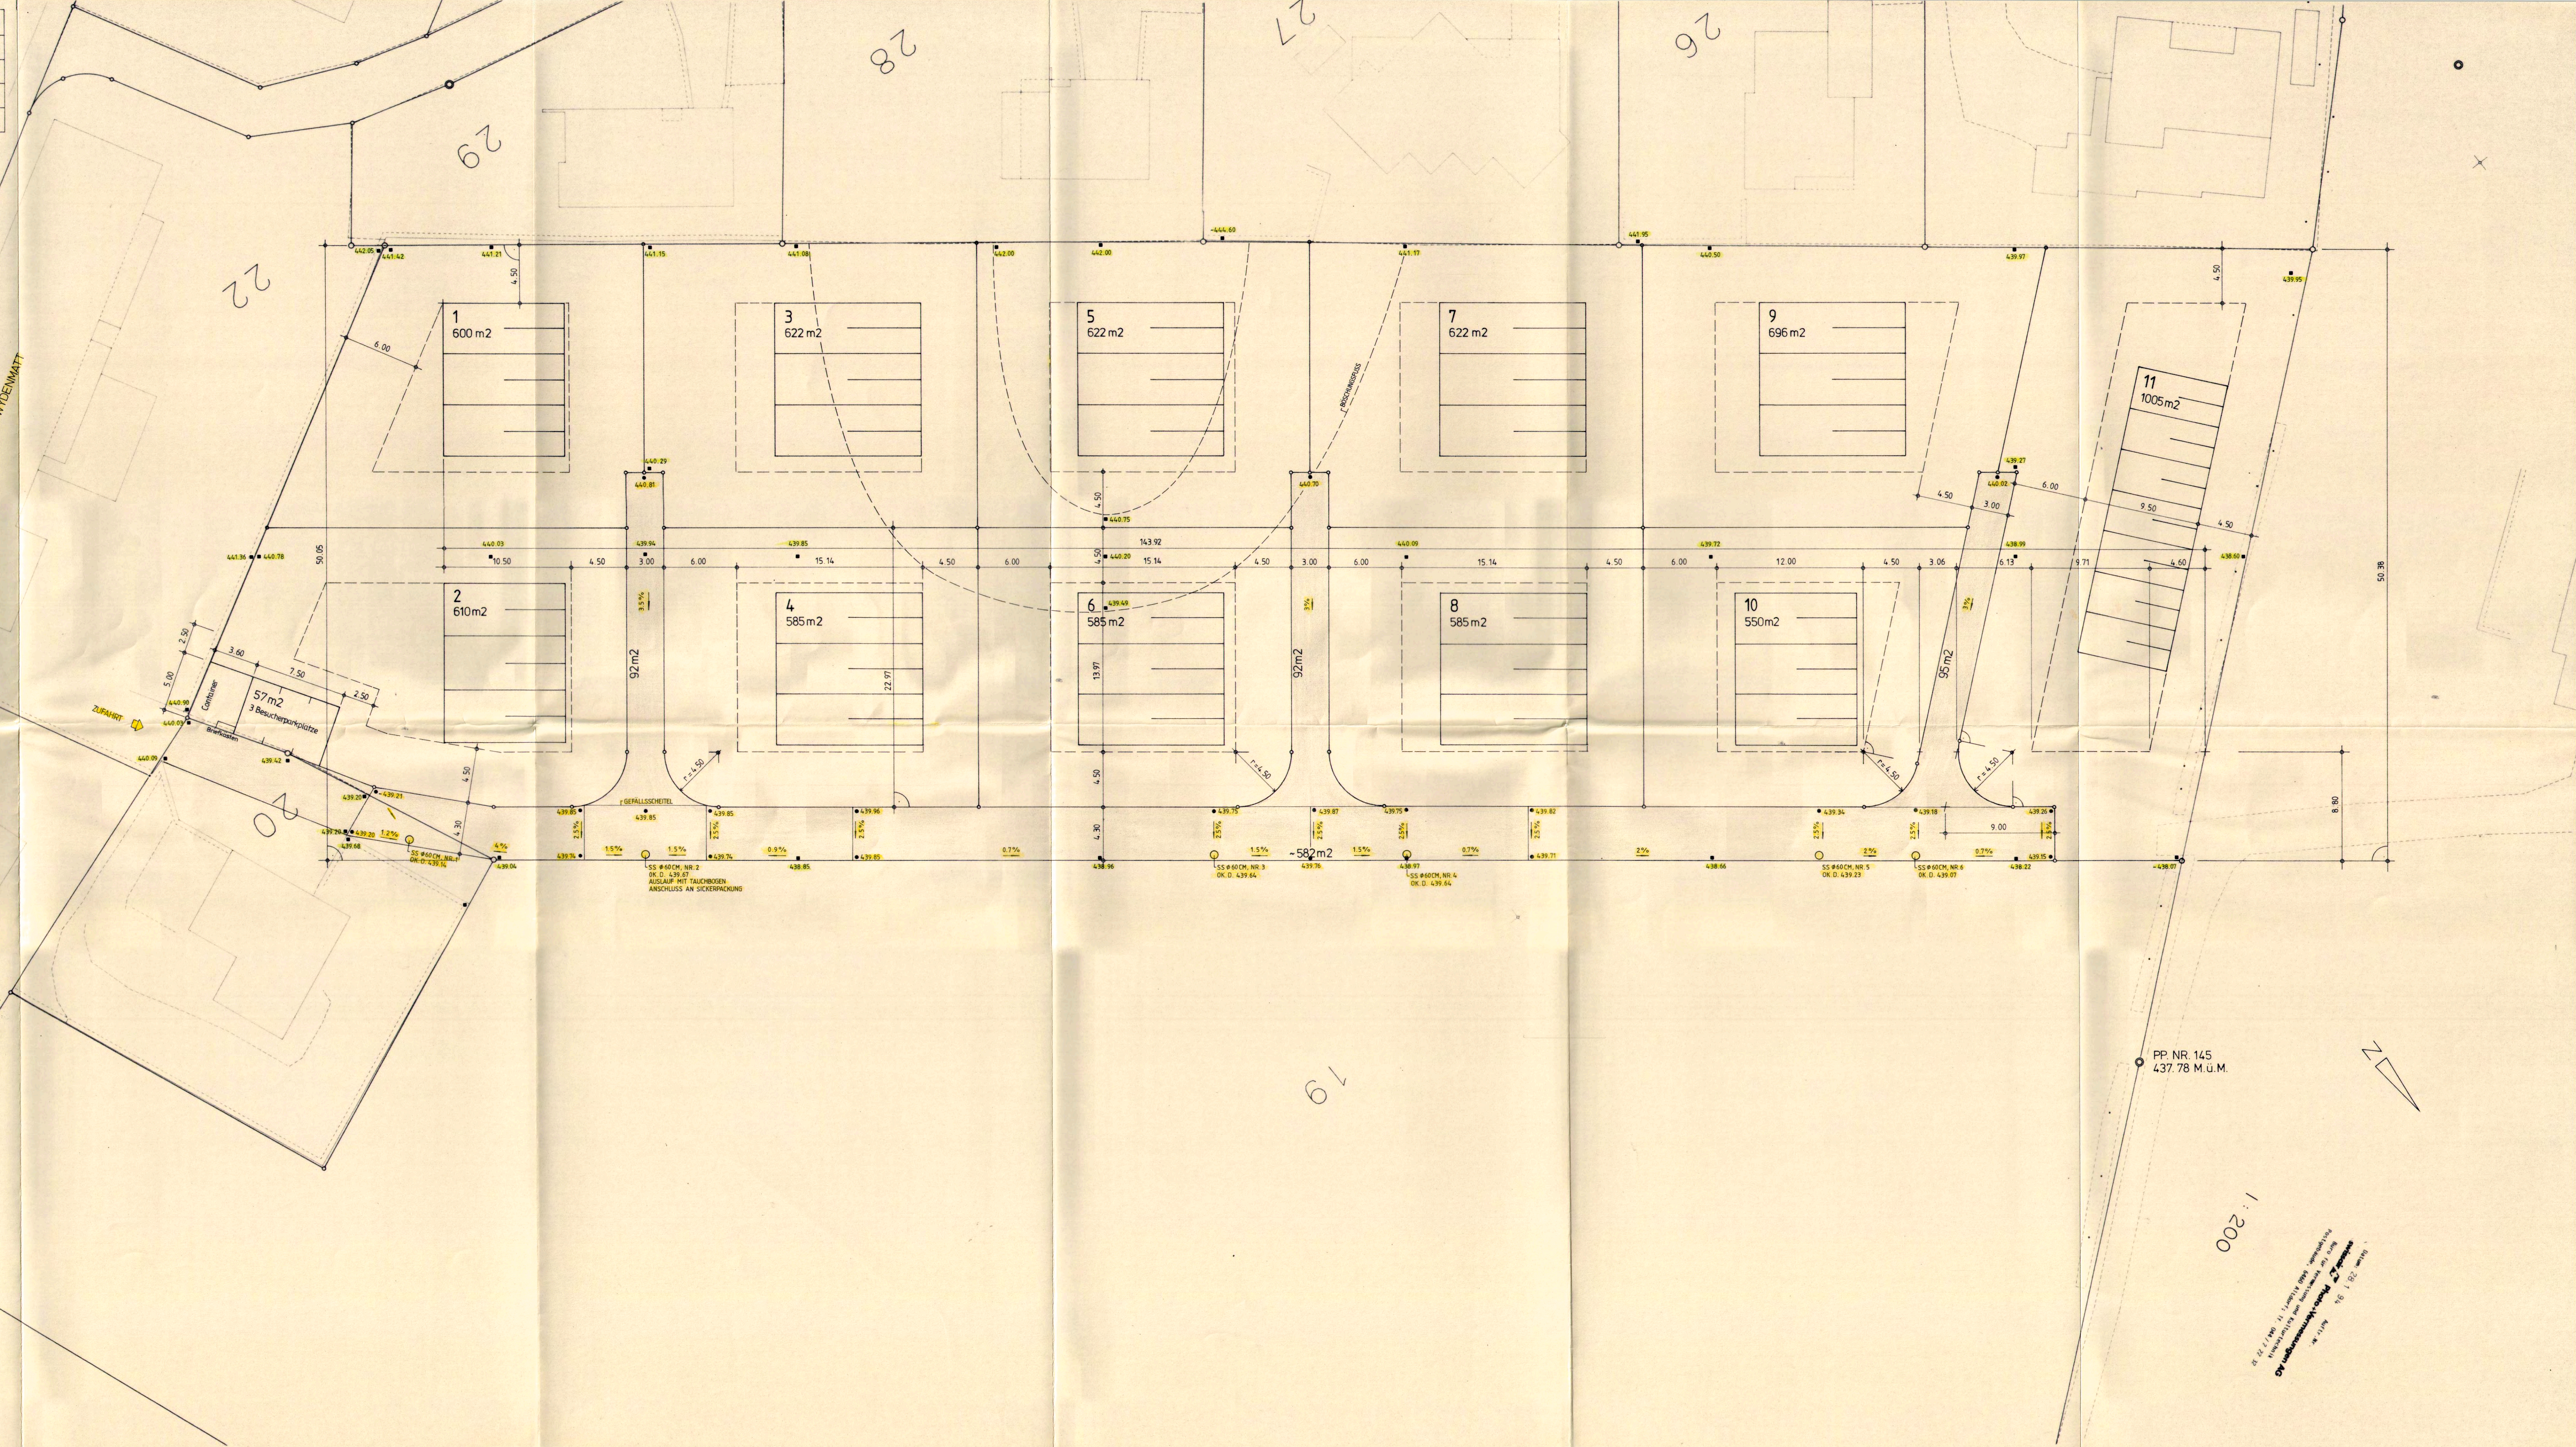


BAUHERRSCHAFT : ERBENGEMEINSCHAFT FRANZ UND MARIE JAUCH WYDENMATT 6462 SEEDORF	PLAN NR. 9410/01
Quartiergestaltung	GRÖSSE 60 x 126
ARCHITEKT : PAUL DUBACHER ARCHITEKTUR + BAULEITUNGSBÜRO GROSSRIEDSTR 2 6462 SEEDORF TEL 044 / 2 29 06	MSST. 1:200
	DATUM 17.05.94 M.Z.
	REV.:

LEGENDE
■ Neubauten
■ Baulinie
■ Quartierstrasse

SEEDORF DEN 1. JUNI 1994
DIE BAUHERRSCHAFT : *B. Jauch*

GENEHMIGT
23. Juni 1994
GEMEINDERAT SEEDORF
Gemeindepräsident *W. B. ...*
Genehmigt in der Sitzung des
Regierungsrates vom 31. Okt. 1994
Standeskanzlei Uri
Stadtschreiber *Dr. T. ...*

DER ARCHITEKT : *P. Dubacher*

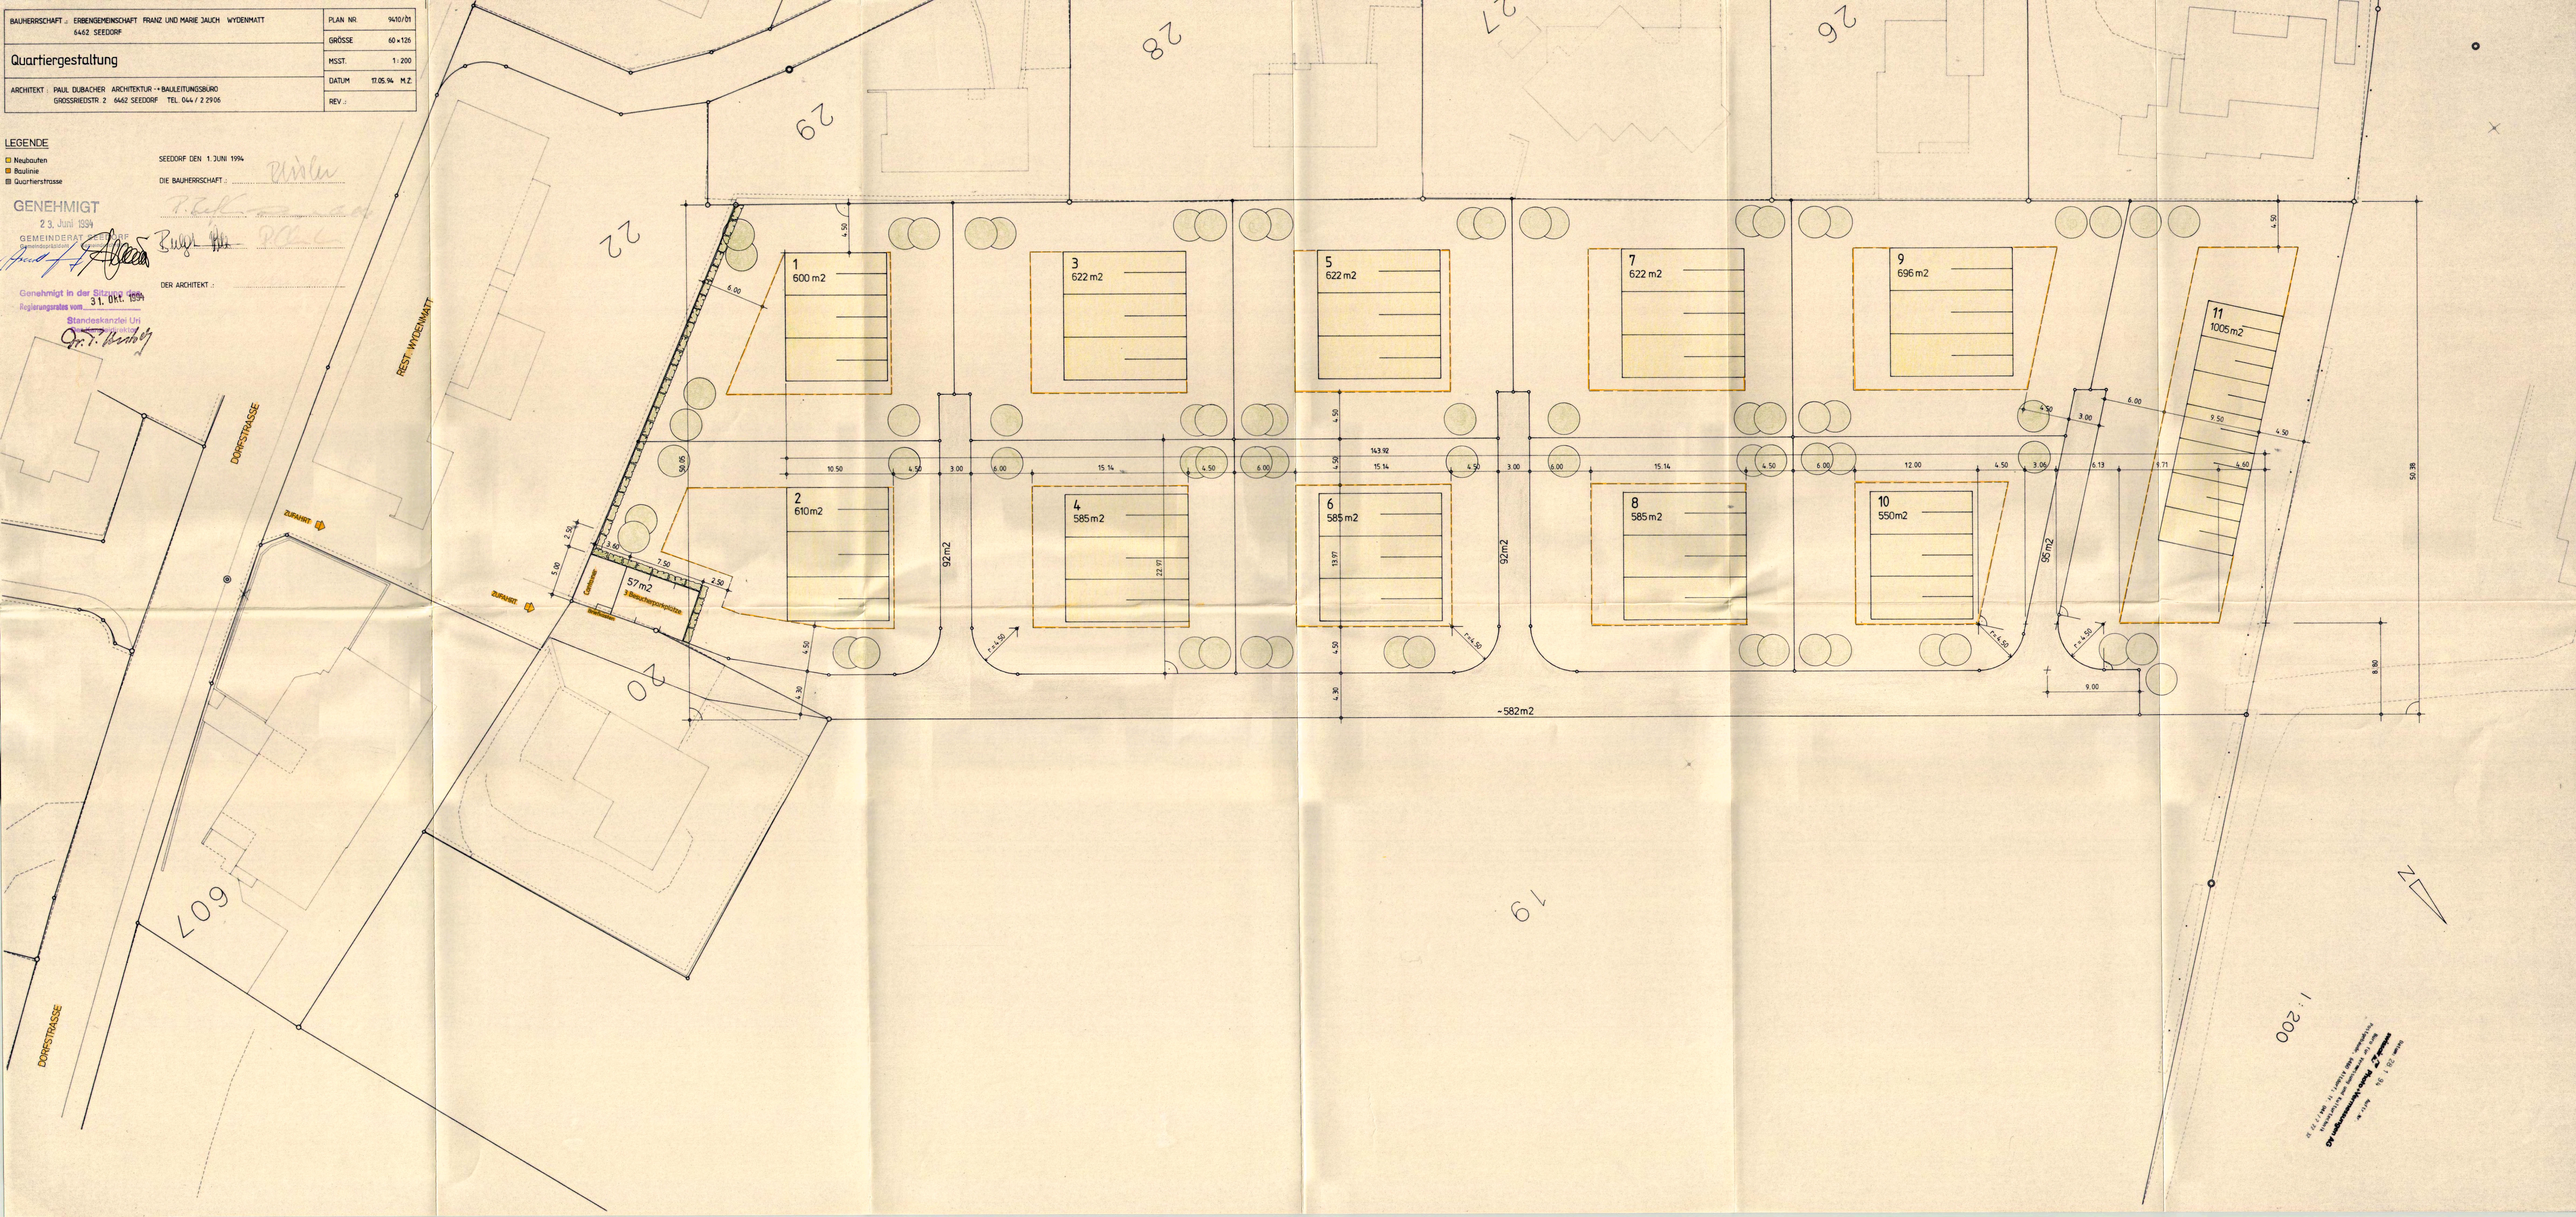

1:200

Dr. T. ...
Stadtschreiber
Standeskanzlei Uri
31. Okt. 1994

