

Gemeinde Seedorf

Quartierplan Wydenmatt 2. Etappe Situation 1: 500	BAUHERRSCHAFT: ERBENGEMEINSCHAFT Franz & Marie Jauch Wydenmatt, 6462 Seedorf	Plannummer: 04/03
		Planformat: 30/63
		Massstab : 1:500
		Datum : 15. Dez. 2004
ARCHITEKT:	Architekturbüro Paul Dubacher Blumenfeldstrasse 8, 6462 Seedorf Tel. 041 870 29 06	Rev. :

Der dargestellte Grenzverlauf der Parzellen mit Parzellennummer ist noch nicht rechtskräftig

Seedorf, den 15. Dez. 2004 Die Bauherrschaft:
Erbengemeinschaft Wydenmatt

Die Bevollmächtigten:
Rolf Gisler-Zurfluh:
Silvia Bulgheroni-Frei:

R. Gisler
S. Bulgheroni

Seedorf, den 15. Dez. 2004 Der Architekt:
Paul Dubacher:

Paul Dubacher

Seedorf, den 15.12.04 Der Gemeinderat Seedorf:

Gemeindepräsident:
G. Cantoni:
Gemeindeschreiber:
H. Furrer:

G. Cantoni
H. Furrer




Altdorf, den 18. Jan. 2005 Der Regierungsrat des Kantons Uri:



Im Auftrage des Regierungsrates
Stadtkanzlei Uri
Der Kantonsdirektor

[Signature]



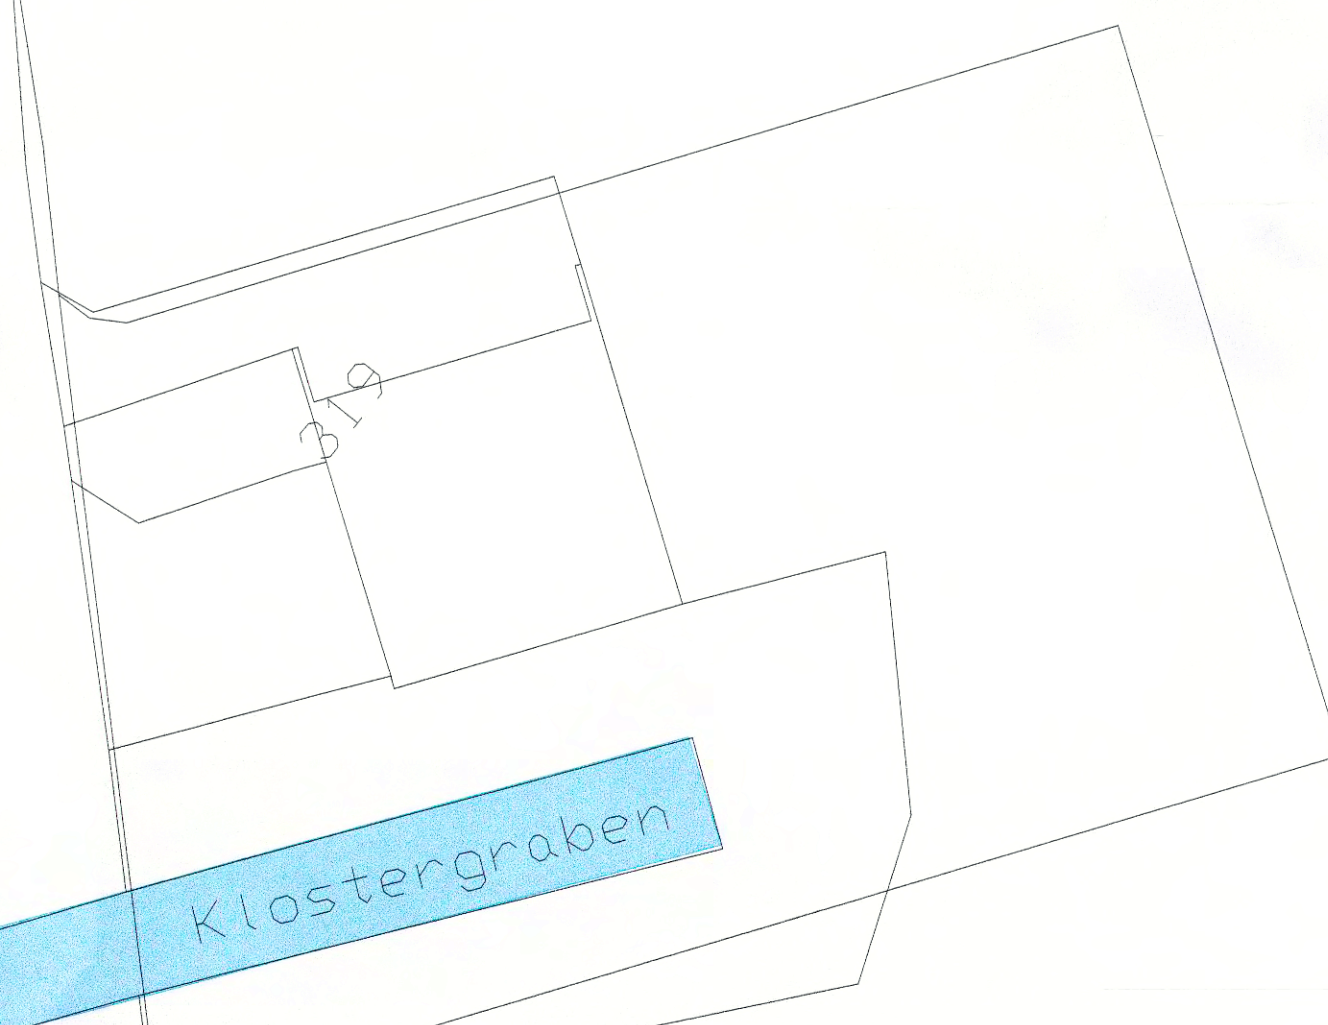

BAUHERRSCHAFT: ERBENGEMEINSCHAFT Franz & Marie Jauch Wydenmatt, 6462 Seedorf	Plannummer: 04/02 Planformat: 75148 Massstab: 1:200 Datum: 15. Dez. 2004 Rev.:
Quartierplan Wydenmatt 2. Etappe Situation 1:200 Strassenplan mit Terraintoten	
ARCHITEKT: Architekturbüro Paul Dubacher Blumenfeldstrasse 8, 6462 Seedorf Tel. 041 870 29 08	

Legende

proj. Meteorleitung
best. Meteorleitung

Strassen- und Parzellengrenzen gemäss Bauordnung (keine Baulinien)

Flächenzusammenstellung

-Gesamtfläche: 13262 m2
-Gesamt Parzellen: 11866 m2
-Strassenflächen: 1396 m2

Seedorf, den 15. Dez. 2004 Die Bauherrschaft:
Erbengemeinschaft Wydenmatt

Die Bevollmächtigten:

Rolf Gisler-Zurfluh:

Silvia Bulgheroni-Frei:

Seedorf, den 15. Dez. 2004 Der Architekt:

Paul Dubacher:

Seedorf, den 15. Dez. 2004 Der Gemeinderat Seedorf:


Gemeindepräsident:


G. Cantoni:

Gemeindeschreiber:

H. Furrer:

Altdorf, den 18. Jan. 2005 Der Regierungsrat des Kantons Uri:

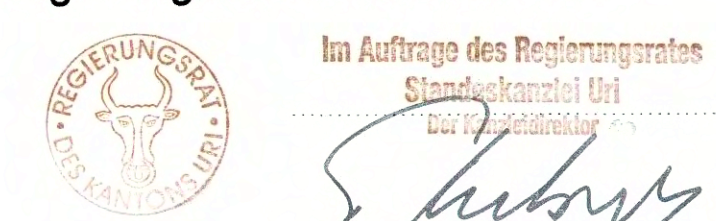

 

BAUHERRSCHAFT: ERBENGEMEINSCHAFT Franz & Marie Jauch Wydenmatt, 6462 Seedorf		Plannummer: 04/03
Quartierplan Wydenmatt 2. Etappe Situation 1:200 mit Werkleitungen		Planformat: 75/148
ARCHITEKT: Architekturbüro Paul Dubacher Blumenfeldstrasse 8, 6462 Seedorf Tel. 041 870 29 06		Massstab: 1:200
		Datum: 15. Dez. 2004
		Rev.:

Legende

- proj. Wasserleitung

proj. Kanalisation

proj. Meteorleitung

proj. EWA Stromversorgung

proj. Swisscom

proj. Cablecom
- best. Wasserleitung

best. Meteorleitung

best. Kanalisation

best. Kanalisation abbrechen

best. EWA Stromversorgung

Strassen- und Parzellengrenzen gemäss Bauordnung (keine Baulinien)

Flächenzusammenstellung

-Gesamtfläche:	13262 m2
-Gesamt Parzellen:	11674 m2
-Strassenflächen:	1386 m2

Seedorf, den 15. Dez. 2004 Die Bauherrschaft:
Erbengemeinschaft Wydenmatt
Die Bevollmächtigten:
Rolf Gisler-Zurfluh:
Silvia Bulgheroni-Freit:

Seedorf, den 15. Dez. 2004 Der Architekt:
Paul Dubacher:

Seedorf, den 15. Dez. 2004 Der Gemeinderat Seedorf:
Gemeindepräsident:
G. Cantoni:
Gemeindeschreiber:
H. Furrer:

Altdorf, den 18. Jan. 2005 Der Regierungsrat des Kantons Uri:
Im Auftrage des Regierungsrates
Stadtschreiber Uri
Stadtschreiber