

Kanton Uri

Gemeinde Seelisberg

Überbauung Bitzi

Erschliessung Wasser / Kanalisation

Genehmigt in der Sitzung des
Regierungsrates vom 7. Aug. 2001


Standeskanzlei Uri
Der Kantonskanzler
M. J. H. H. H.

Massstab	Format	Plan Nr.	Datum	Auftrag U2689.087
1:500	40 x 63cm	5	30.05.2000	Erstellt Mau Geändert 27.07.2001 Geprüft Ber

Bauherrschaft
Robert Truttmann-Christen
6377 Seelisberg
Tel: 041 820 16 13
Fax: 041 820 16 43

Projektverfasser
swissphoto
Bahnhofstrasse 9
6460 Altdorf
Tel: 041 874 20 50
Fax: 041 874 20 55

- Legende:
- Wasser
 - Abwasser
 - ⊗ Schieber
 - ⊙ Hydrant
 - Kontrollschacht ≥ Ø 80/60

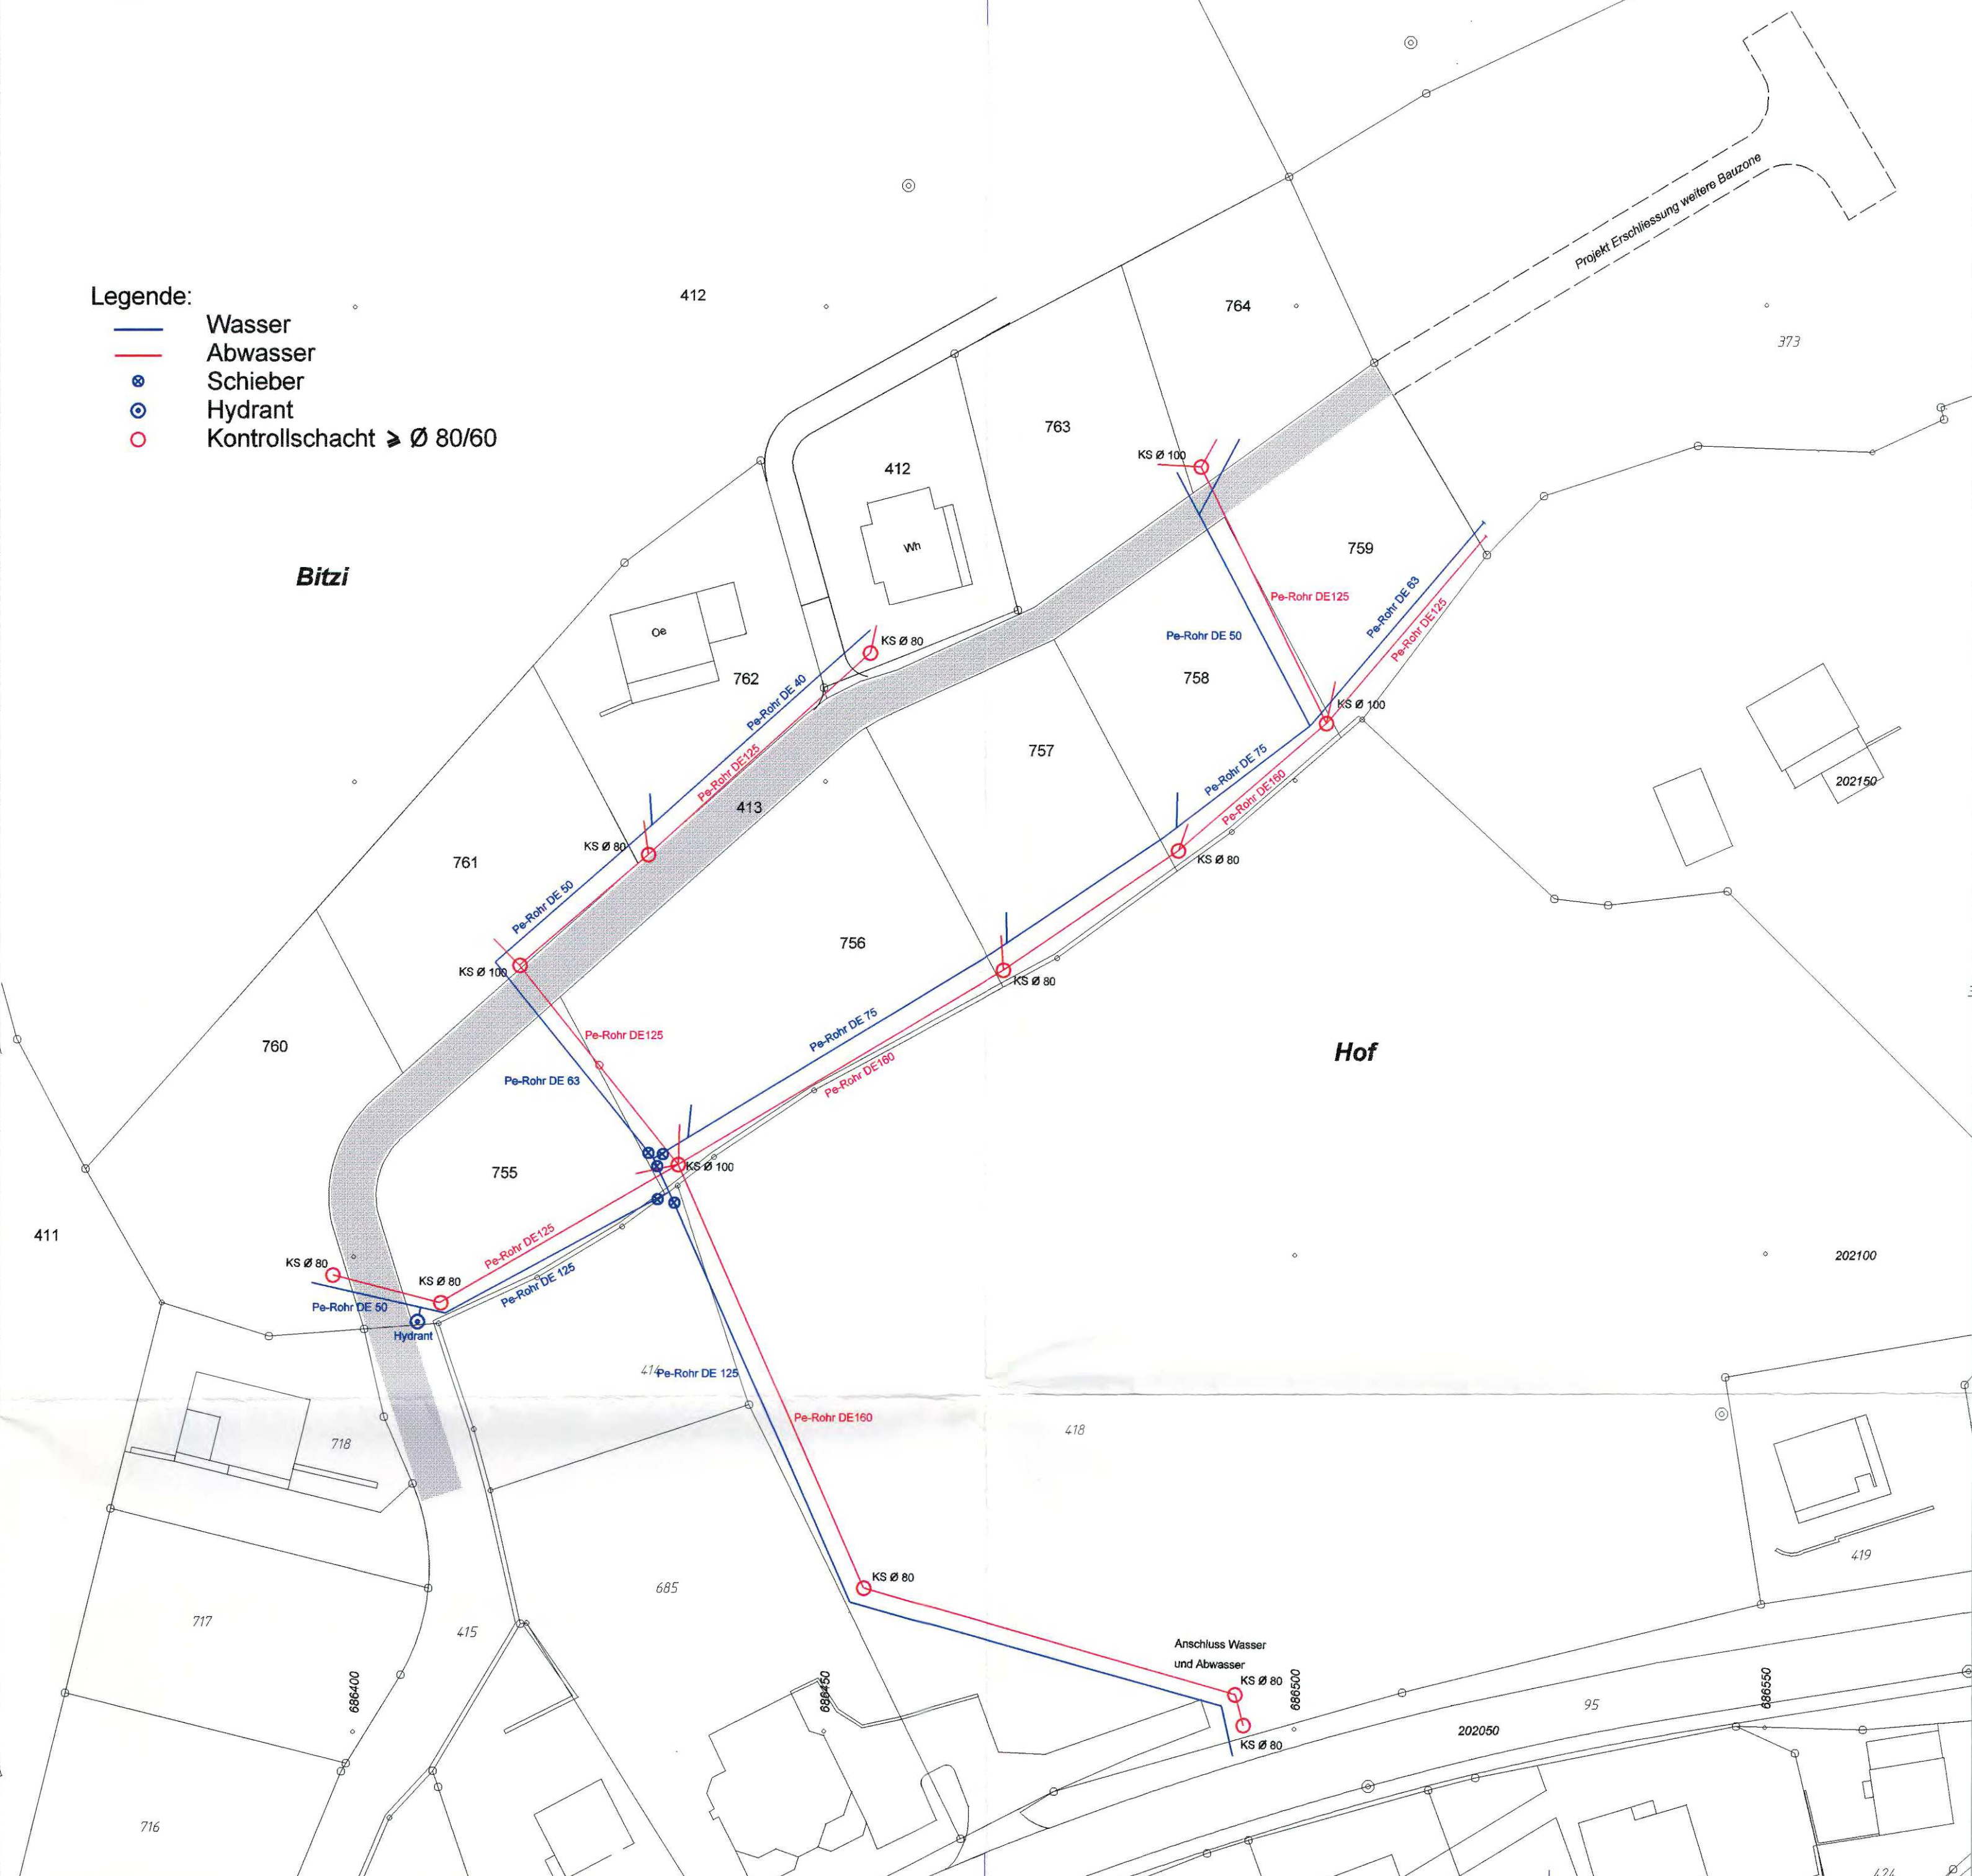

Kanton Uri

Gemeinde Seelisberg

Überbauung Bitzi

Erschliessung
Swisscom - Leitung
EW - Leitung



Genehmigt in der Sitzung des
Regierungsrates vom 7. Aug. 2001

Standeskanzlei Uri

11. Juni 2001

Der Kantonsdirektor

Baukommission

6377 Seelisberg

Massstab	Format	Plan Nr.	Datum	Auftrag U2689.087
1:500	35 x 63 cm	6	30.05.2001	Erstellt Mau
				Geprüft Ber

Bauherrschaft

Robert Truttmann-Christen
6377 Seelisberg


Tel: 041 820 16 13
Fax 041 820 16 43

Projektverfasser

swissphoto

Bahnhofstrasse 9
6460 Altdorf

Tel: 041 874 20 50
Fax: 041 874 20 55

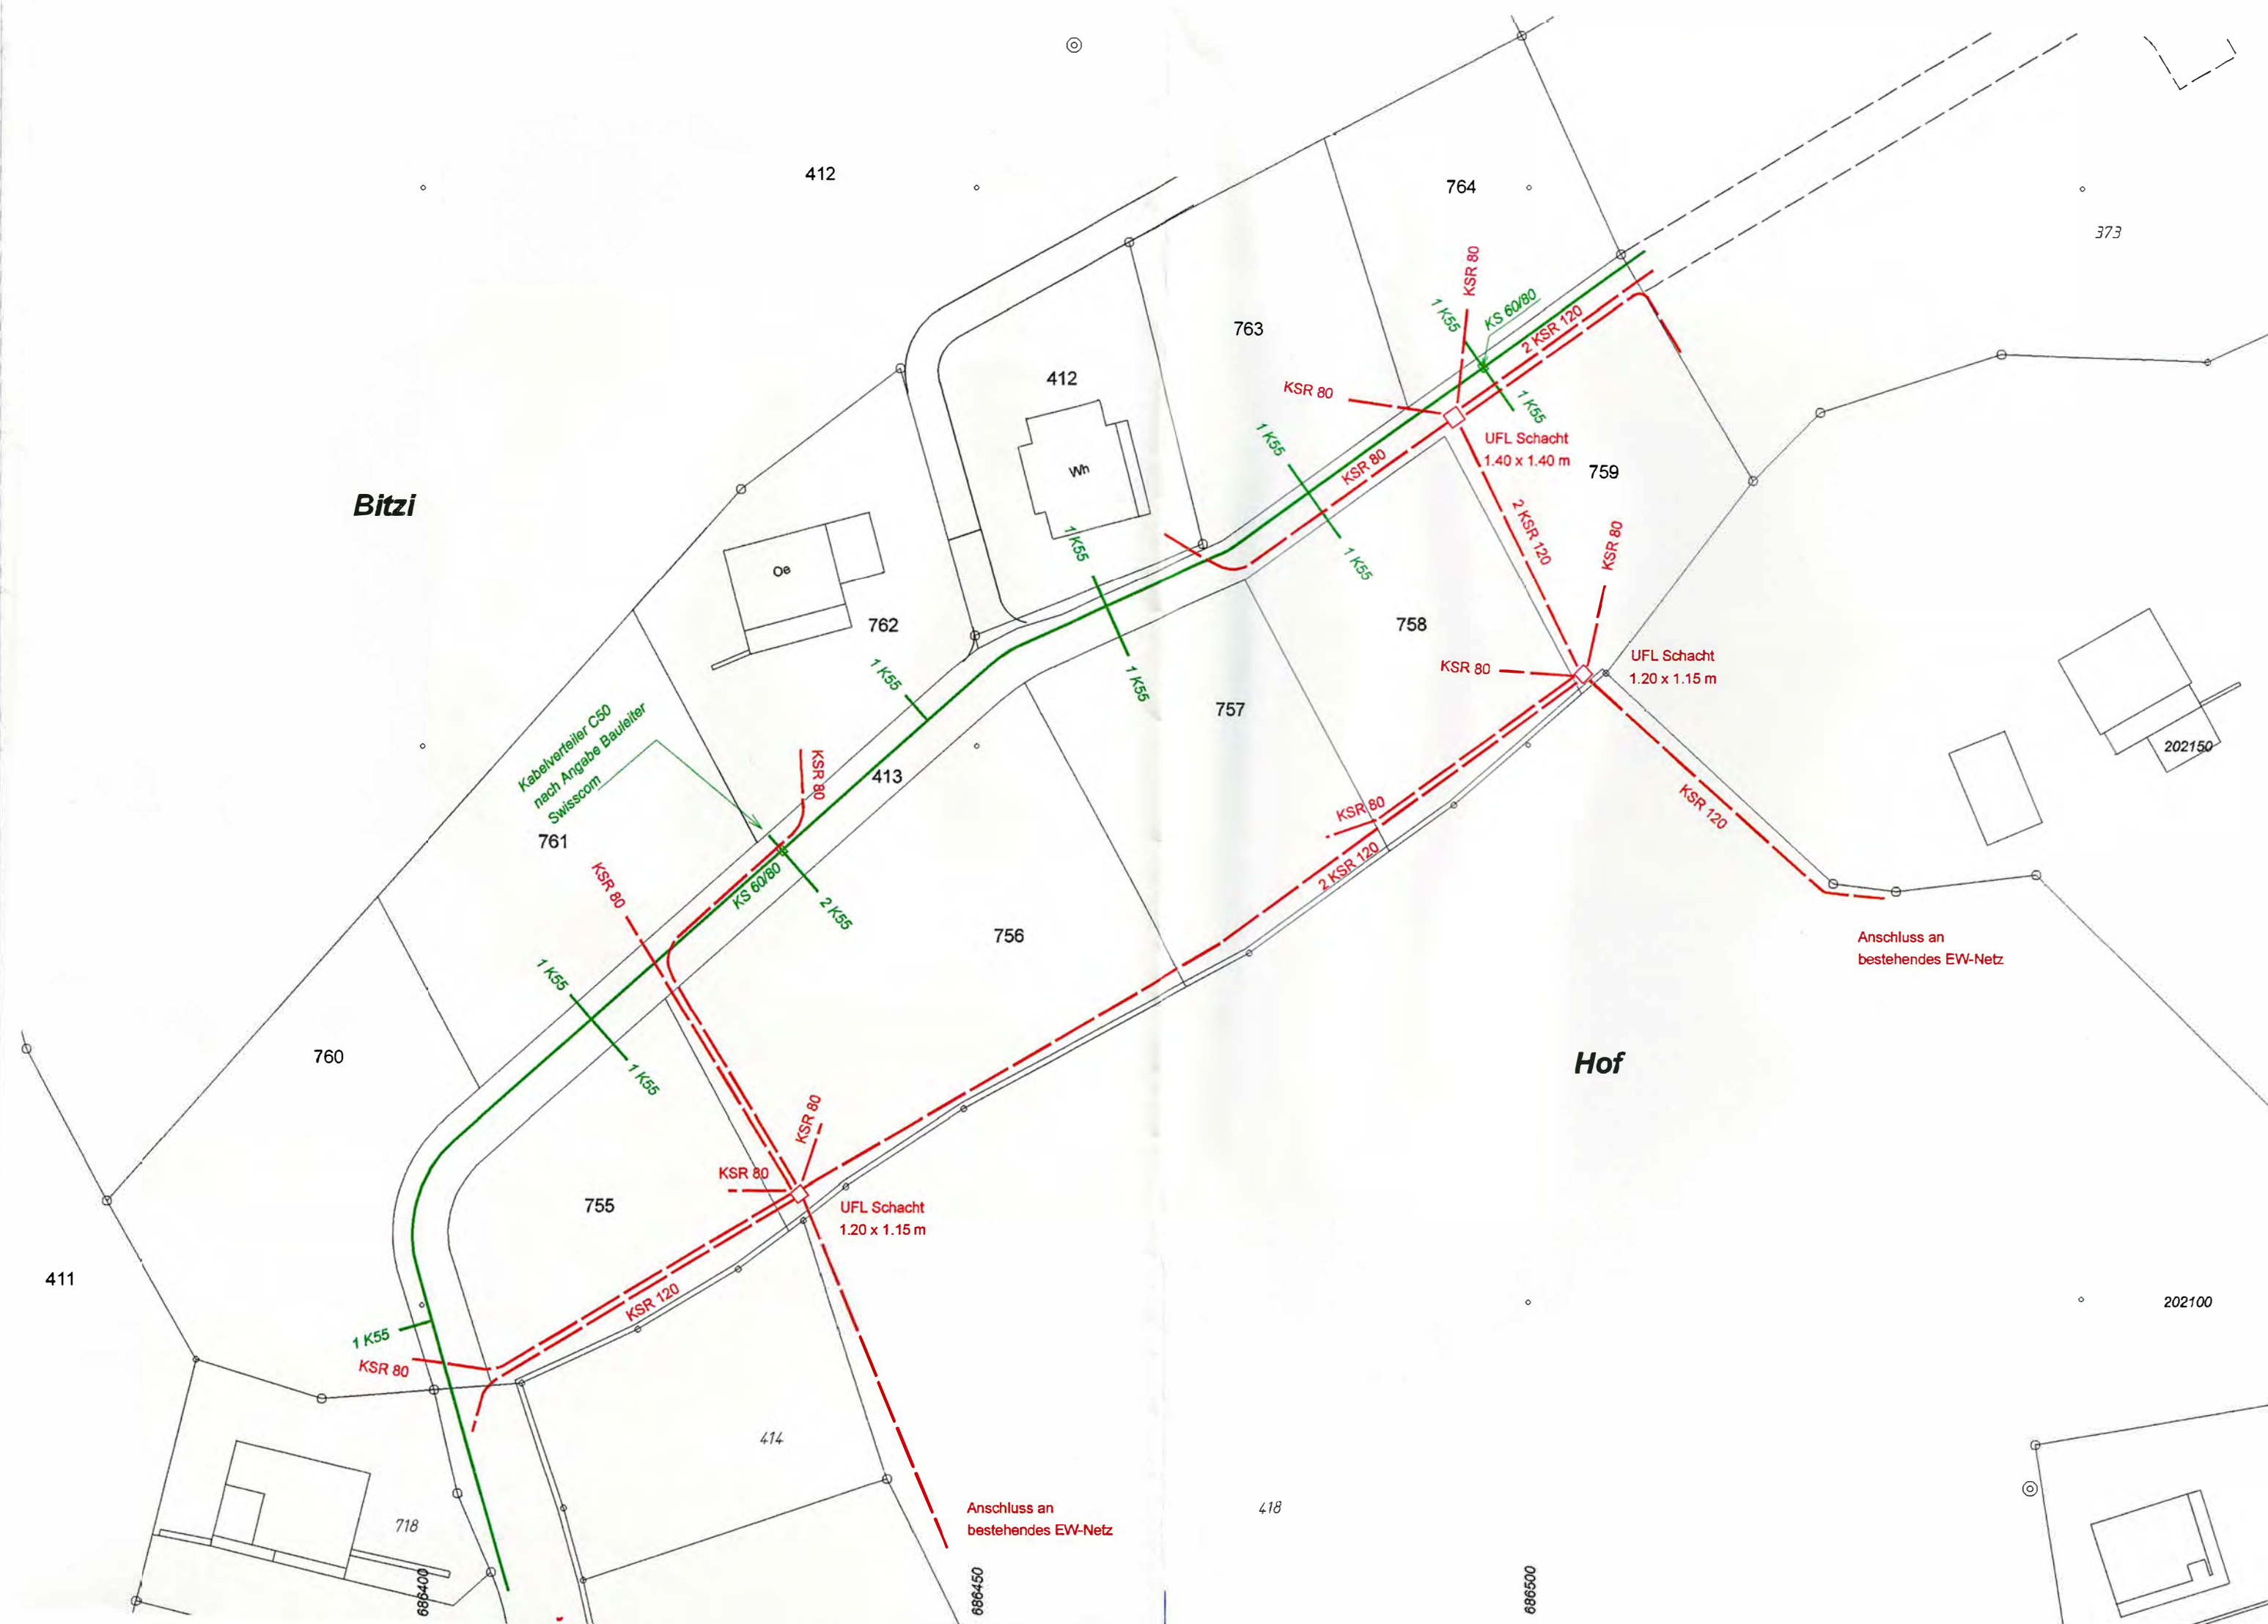

Kanton Uri

Gemeinde Seelisberg

Überbauung Bitzi

Erschliessungsstrasse Situation

Genehmigt in der Sitzung des
Regierungsrates vom **- 7. Aug. 2001**

Standeskanzlei Uri
Der Kanzleidirektor
Dr. J. Kuster

Massstab	Format	Plan Nr.	Datum	Auftrag U2689.087
1:500	30 x 54 cm	3	30.11.2000	Erstellt Mau
				Geändert 27.07.2001
				Geprüft Ber

Bauherrschaft

Robert Truttmann-Christen
6377 Seelisberg

Tel: 041 820 16 13
Fax 041 820 16 43

Projektverfasser

swissphoto

Bahnhofstrasse 9
6460 Altdorf

Tel: 041 874 20 50
Fax: 041 874 20 55

