



AUFLAGEEXEMPLAR

RUSLI - BIRCHLI - HÜNI

QUARTIERPLAN 1 : 500

Von der Baukommission erlassen am 09.01.1997

Baukommission Silenen

Der Präsident

Die Bauschreiberin

Ksh. 2 Ul. Leningrad

30 Tage öffentlich aufgelegt vom 24.01.1997 bis 24.02.1997.

Vom Regierungsrat genehmigt mit Beschluss Nr. 472 am 23. Juni 1997

Der Kanzleidirektor: Sv.

А. Заменин



Auftrags Nr. 471-01	Grösse: 60/126	Gez. Go	Kontr. IK
Datum: 28.5.1996	Revidiert: 18.12.1996		

R+K Remund + Kuster Büro für Raumplanung AG

Churerstrasse 47
8808 Pfäffikon SZ

Telefon 055 48 19 60
Telefax 055 48 33 18

VERBINDLICHER PLANINHALT

ABGRENZUNGEN

Perimeter Quartierplangebiet

Baubereiche A- Q

VERKEHRSERSCHLIESSUNG UND PARKIERUNG

Strassenerschliessung (Groberschliessung)

Baulinien

Zufahrtsweg bestehend

Zufahrtsmöglichkeit geplant

Parkierung bestehend

Parkierungsmöglichkeit geplant

Bestehende Fussgängerverbindungen

VER- UND ENTSORGUNG

Wasserversorgung bestehend

Hydrantenstandorte

Bestehende Strassenleuchten

Neue Strassenleuchten

Kanalisation bestehend


Containerplatz

Leitungen EWA

ORIENTIERENDER PLANINHALT

Abgrenzung Bauzone

Abgrenzung Reservegebiet

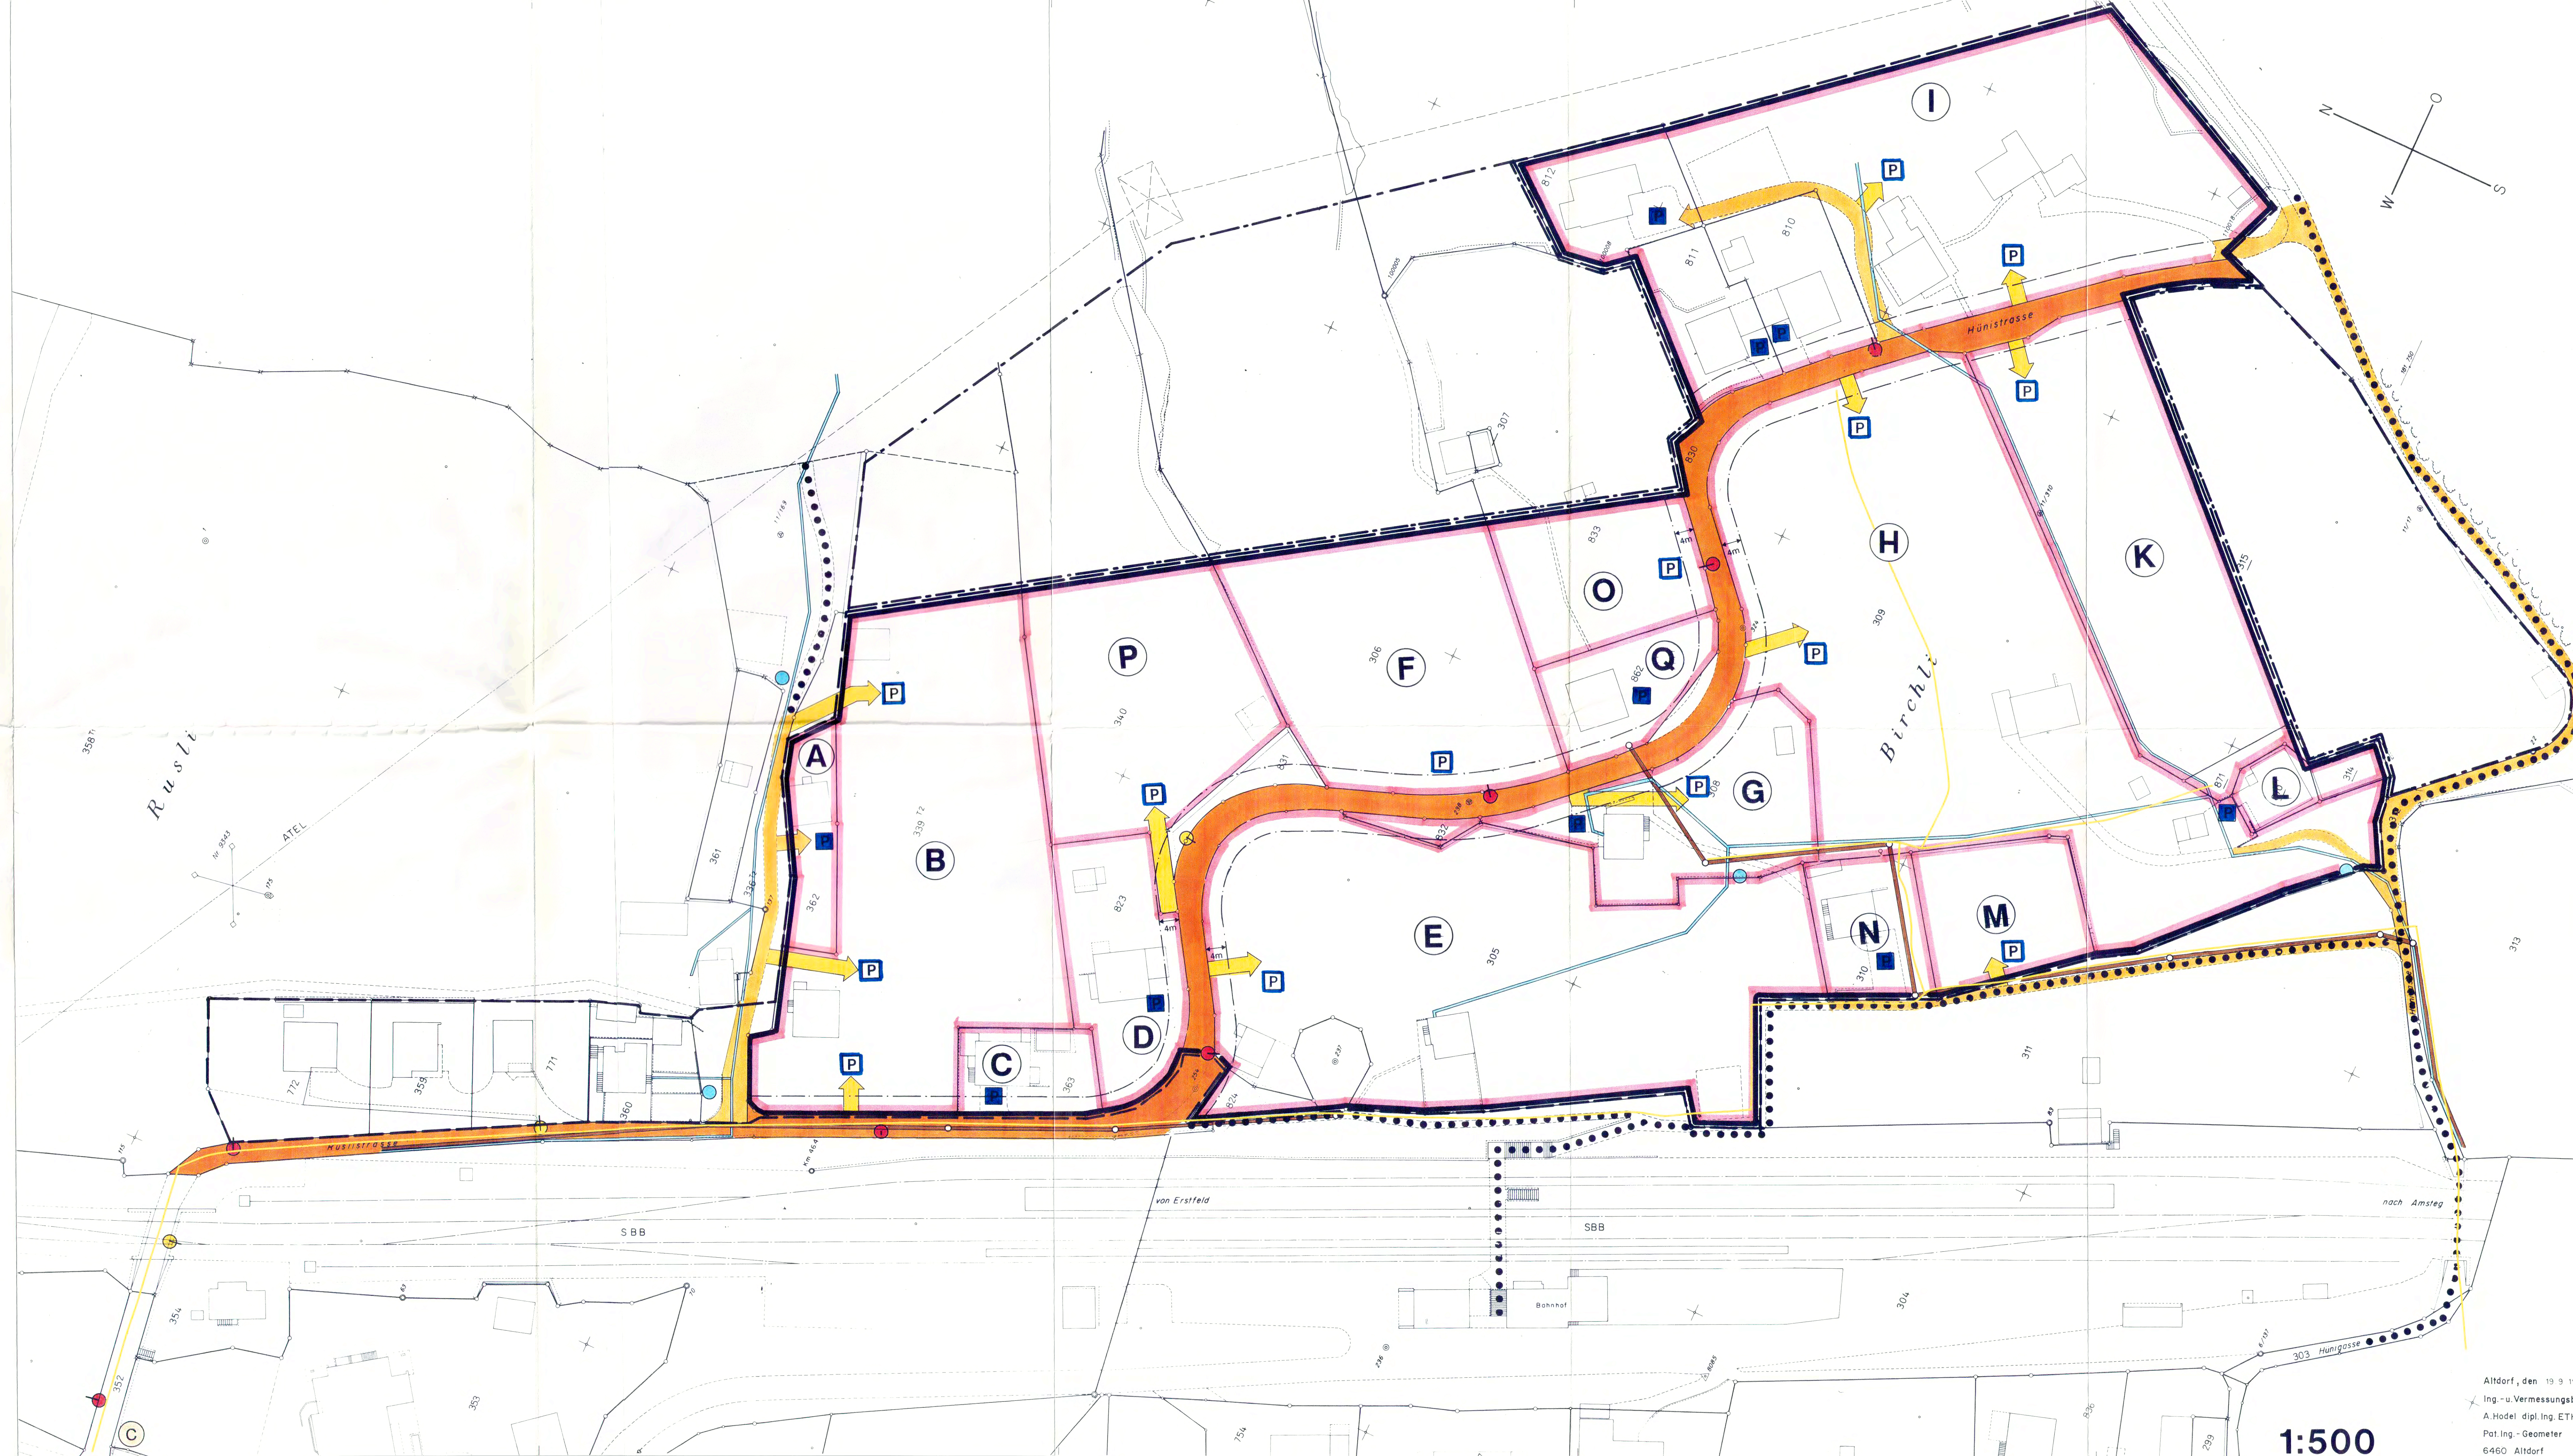

Altendorf, den 19.9.1981
Ing.-u.Vermessungsbautechnik
A.Hodel dipl.Ing.ETH
Pat.Ing.-Geometer
6460 Altendorf