



Anschluss an Hauptwasserleitung HPE Ø160/150

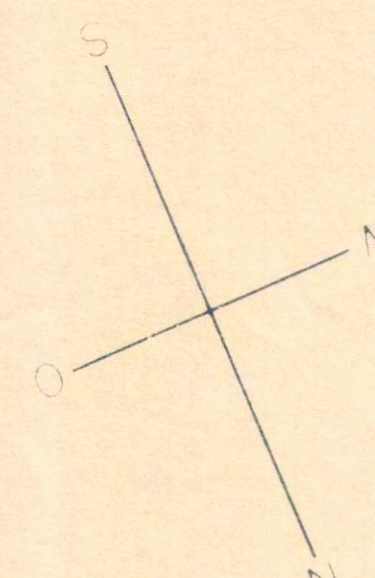

# Mätteli

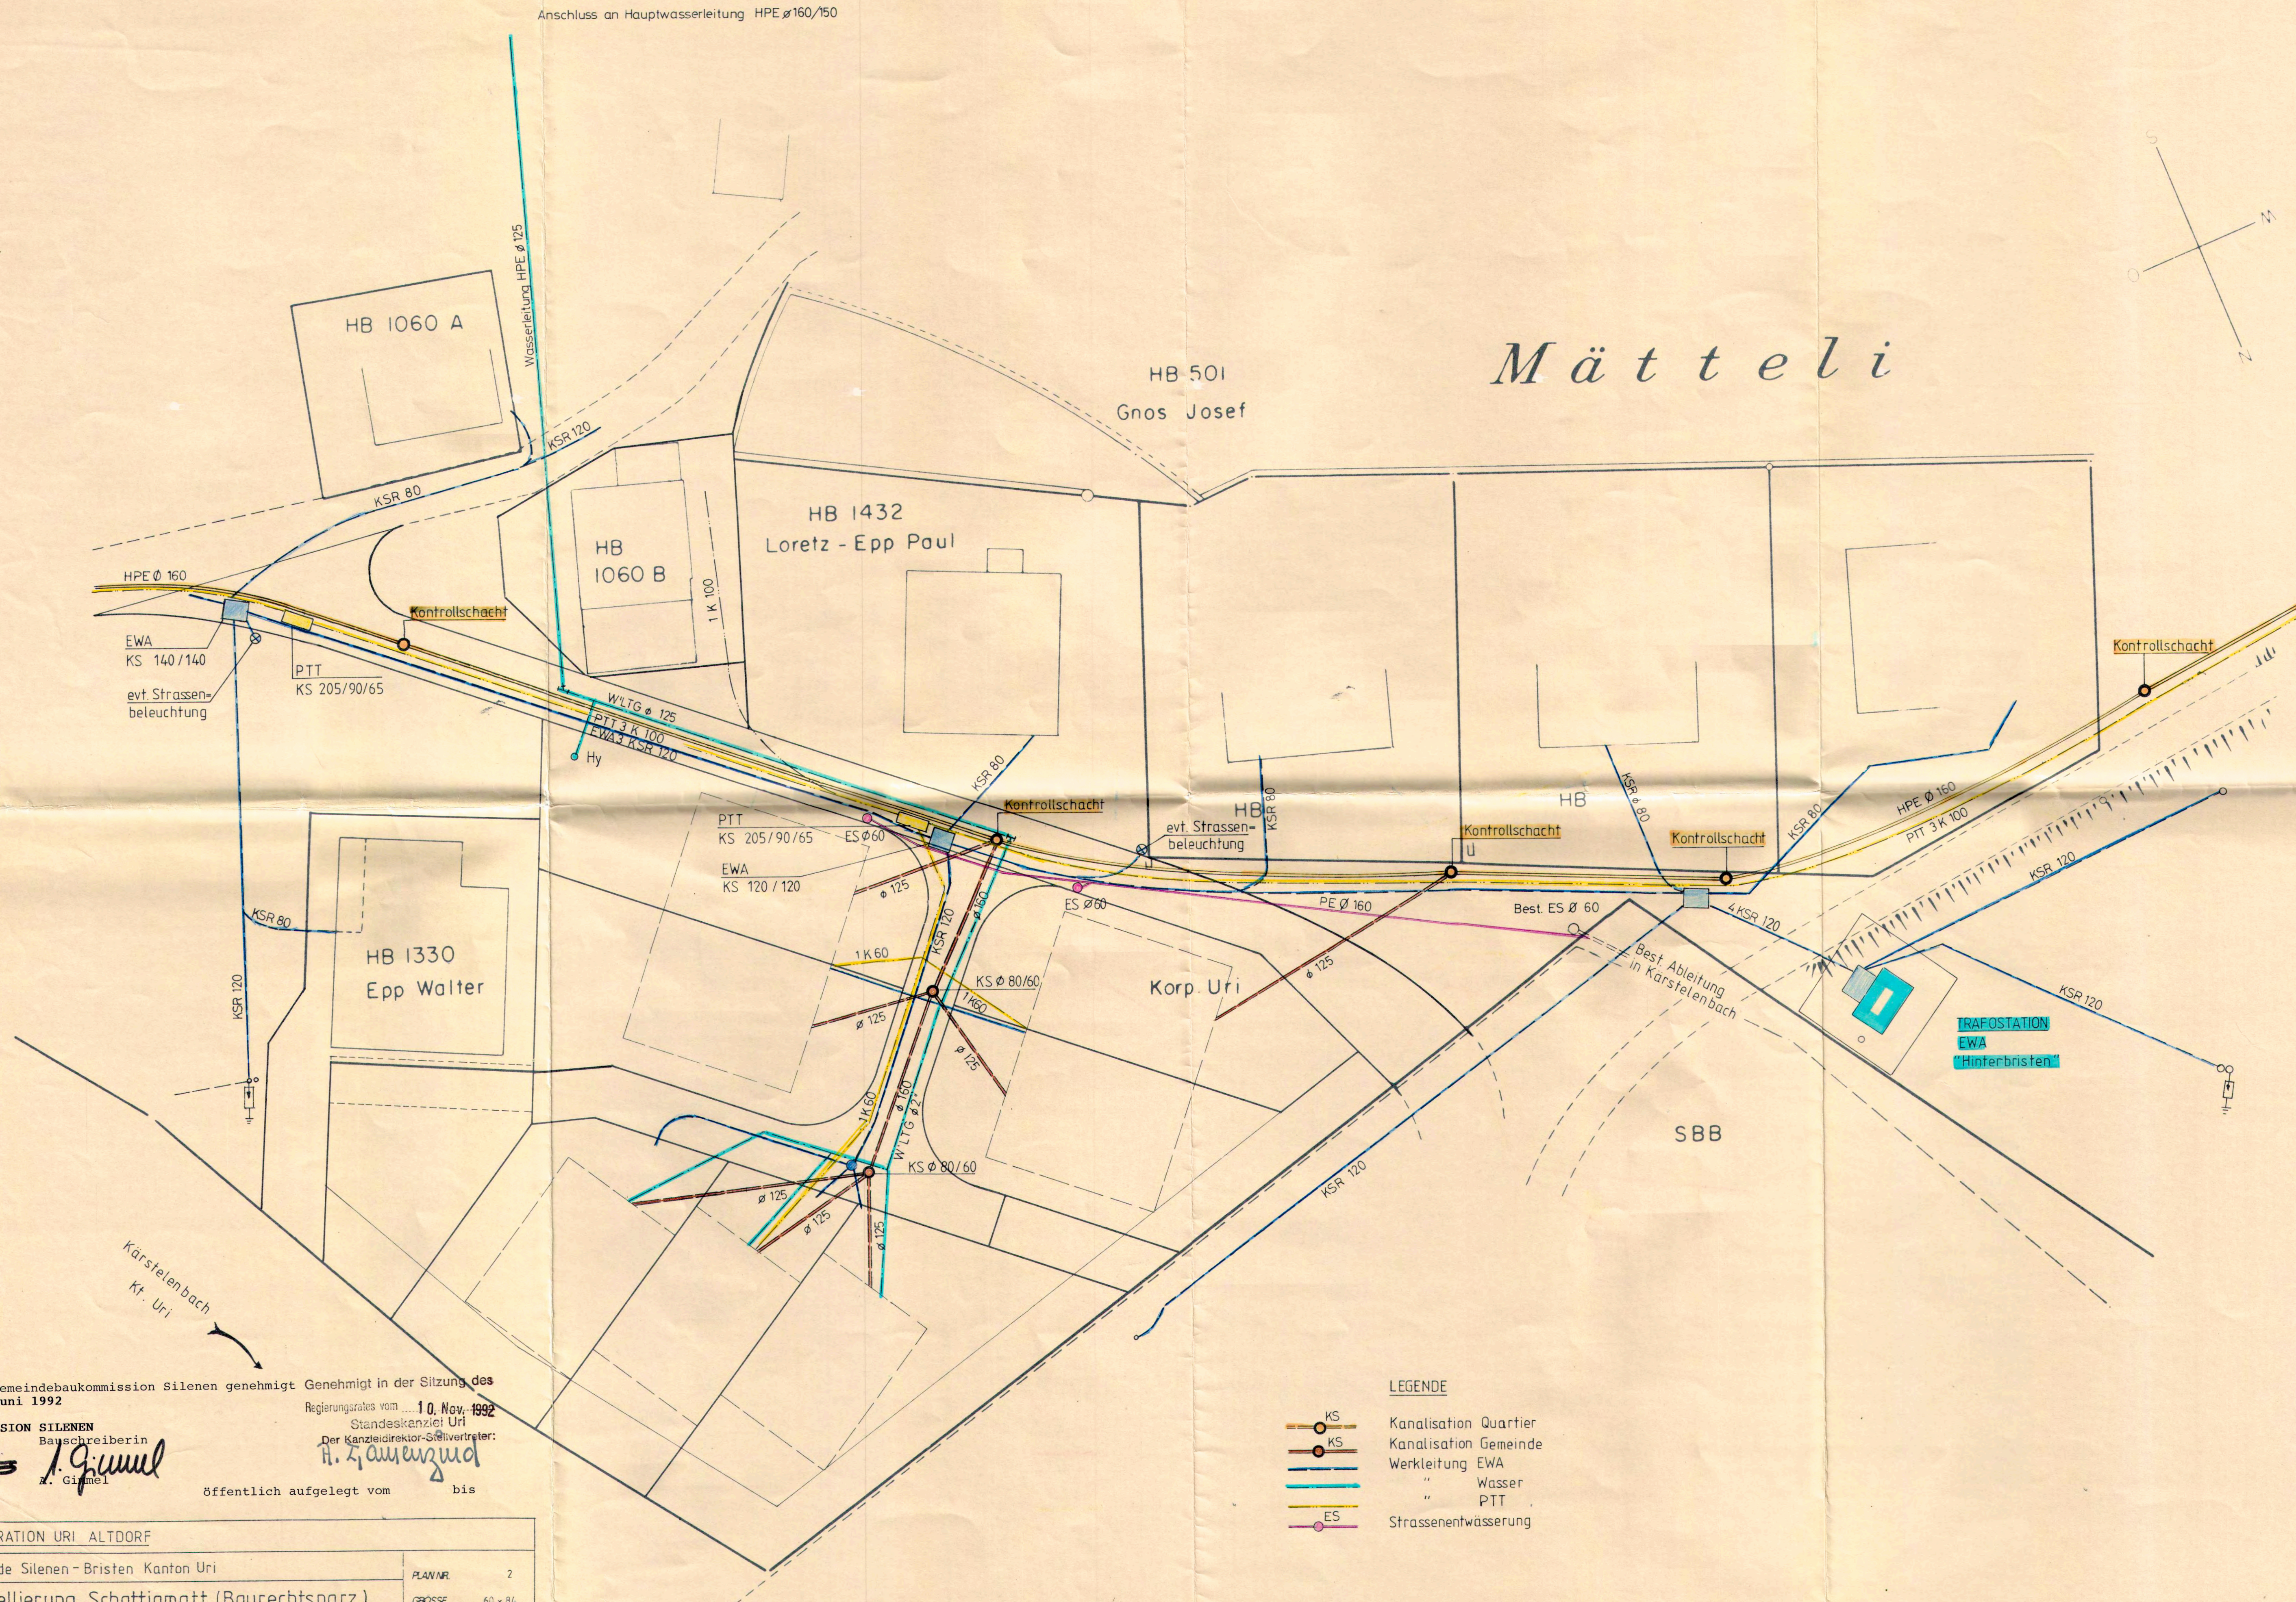

Von der Gemeindebaukommission Silenen genehmigt am: 12. Juni 1992

BAUKOMMISSION SILENEN  
Präsident B. Walker  
Bauschreiberin M. Gimmel

Genehmigt in der Sitzung des  
Regierungsrates vom 10. Nov. 1992  
Standeskanzlei Uri  
Der Kantonsdirektor-Stellvertreter:  
H. Z. Amenz

Öffentlich aufgelegt vom bis

## LEGENDE

- KS Kanalisation Quartier
- KS Kanalisation Gemeinde
- Werkleitung EWA
- " Wasser
- " PTT
- ES Strassenentwässerung

### KORPORATION URI ALTDORF


Gemeinde Silenen-Bristen Kanton Uri

Parzellierung Schattigmatt (Baurechtsparz.)


Situation 1:200 Werkleitungen

PAUL DUBACHER  
ARCHITEKTUR- UND BAULEITUNGSBÜRO  
GROSSRIEDSTR. 2  
6462 SEEDORF TEL. 044 / 2 29 06

PLAN NR. 2  
GRÖSSE 60 x 84  
MASSSTAB 1:200  
DATUM 5.4.92  
GEZEICHNET G1

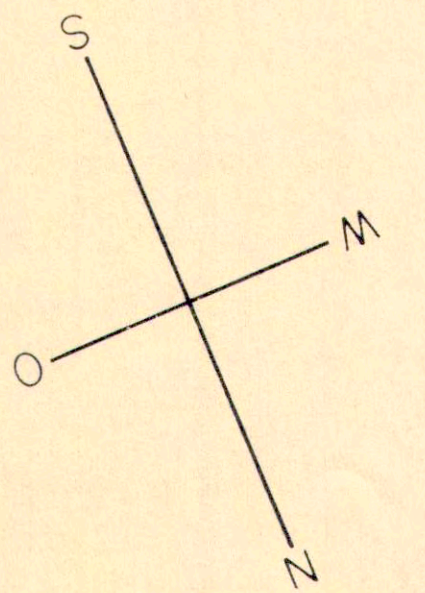

# Mätteli

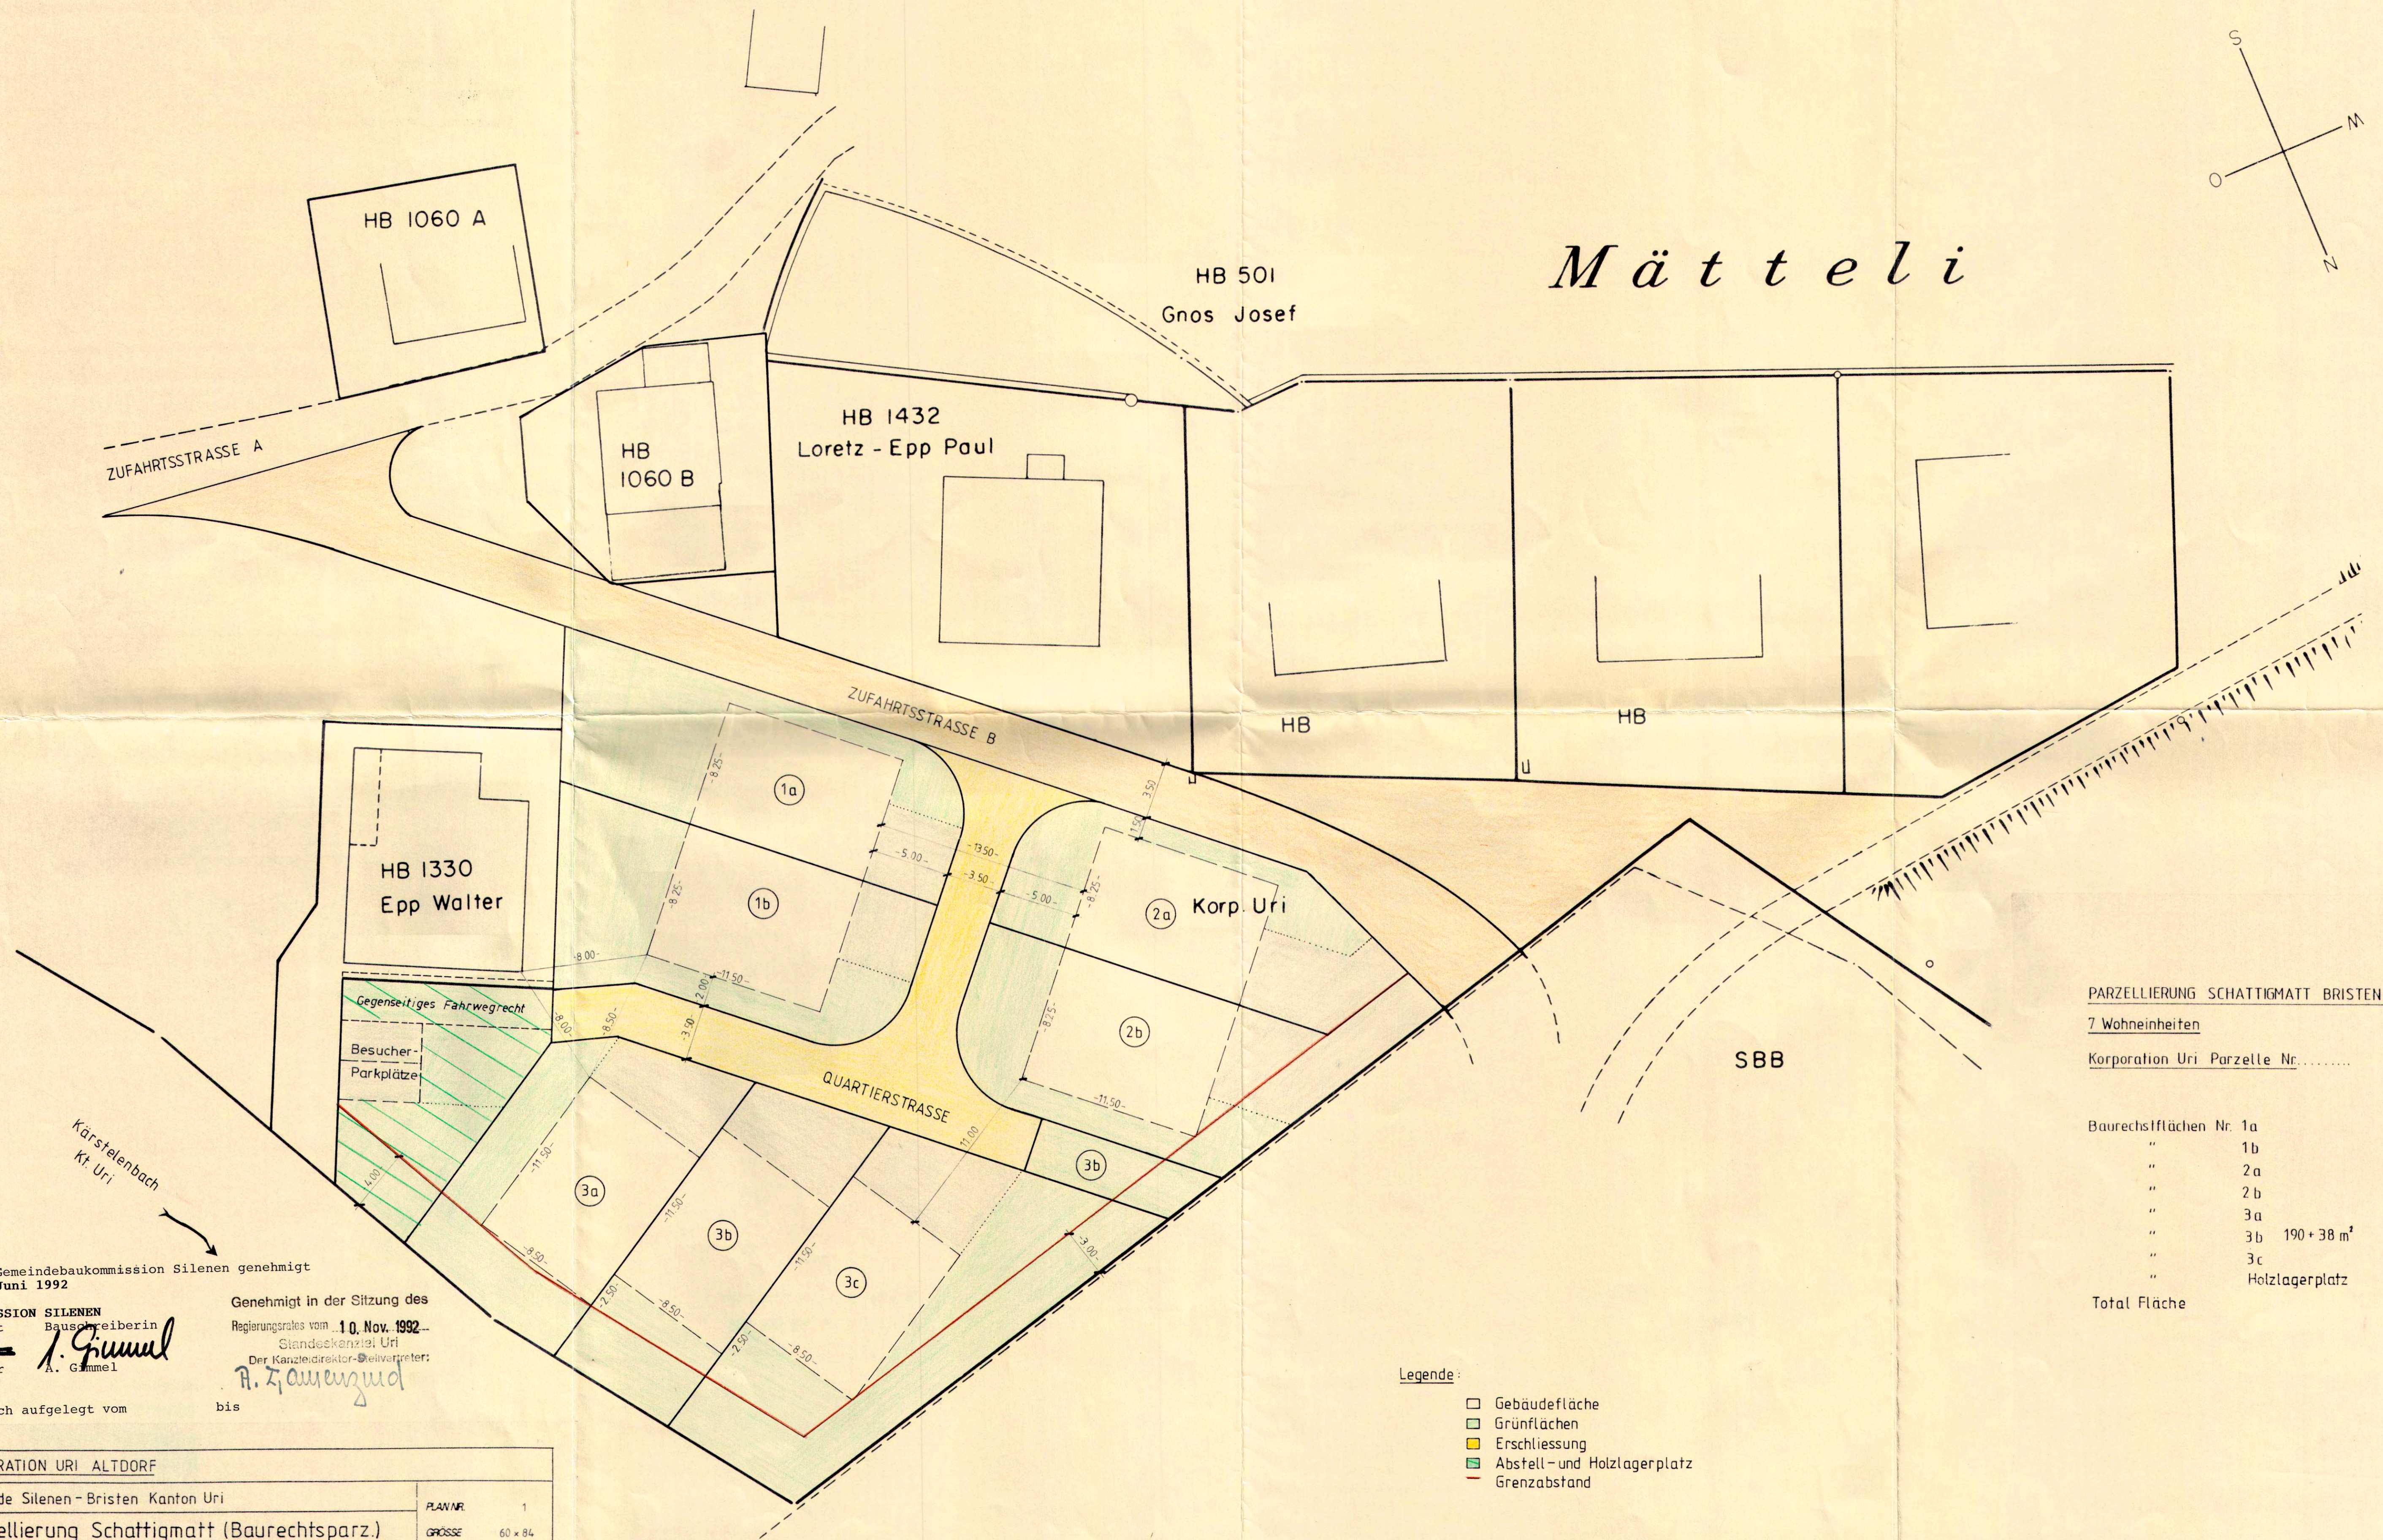

## PARZELLIERUNG SCHATTMATT BRISTEN

7 Wohneinheiten

Korporation Uri Parzelle Nr. ....

|                      |               |                         |
|----------------------|---------------|-------------------------|
| Baurechtsflächen Nr. | 1a            | = 237 m <sup>2</sup>    |
| "                    | 1b            | 247                     |
| "                    | 2a            | 207                     |
| "                    | 2b            | 216                     |
| "                    | 3a            | 226                     |
| "                    | 3b            | 190 + 38 m <sup>2</sup> |
| "                    | 3c            | 330                     |
| "                    | Holzagerplatz | 152                     |
| Total Fläche         |               | 1842 m <sup>2</sup>     |

### Legende:

- Gebäudefläche
- Grünflächen
- Erschliessung
- Abstell- und Holzagerplatz
- Grenzabstand

Von der Gemeindebaukommission Silenen genehmigt  
am: 12. Juni 1992

BAUKOMMISSION SILENEN  
Präsident Bauschreiberin  
B. Walker A. Gammel

Genehmigt in der Sitzung des  
Regierungsrates vom 10. Nov. 1992  
Standeskanzlei Uri  
Der Kantonsdirektor-Bevollmächtigter:  
A. Zander

Öffentlich aufgelegt vom

bis

KORPORATION URI ALTDORF

Gemeinde Silenen - Bristen Kanton Uri

Parzellierung Schattigmatt (Baurechtsparz.)

Situation 1 : 200

PAUL DUBACHER  
ARCHITEKTUR- UND BAULEITUNGSBÜRO  
GROSSRIEDSTR. 2  
6562 SEEDORF TEL. 044 / 2 29 06

PLAN NR. 1  
GRÖSSE 60 x 84  
MASSSTAB 1 : 200  
DATUM 22.11.90  
GEZEICHNET 61