

ÜBERBAUUNG STETTEN, SILENEN

OBJEKT ID: 9828

ERSCHLIESSUNGSSTRASSE

Situation 1:500



MST	PROJ	GEZ	DATUM
1:500	r.achermann r.achermann	r.achermann r.achermann	mai 1998 26. juni 98
FORMAT	PLAN-NR		
30 x 84	6-96.04-1		

Von der Baukommission Silenen erlassen am: 1-3. Nov. 1998

Baukommission Silenen

Der Präsident:

Der Bauschreiber:

[Signature]

30 Tage öffentlich aufgelegt vom 6. Nov. 1998 bis 7. Dez. 1998


Vom Regierungsrat genehmigt mit Beschluss Nr. 344 am 25. Mai 1999

Der Kanzleidirektor: Stv.

[Signature: A. Z. Amenzind]



Silenen

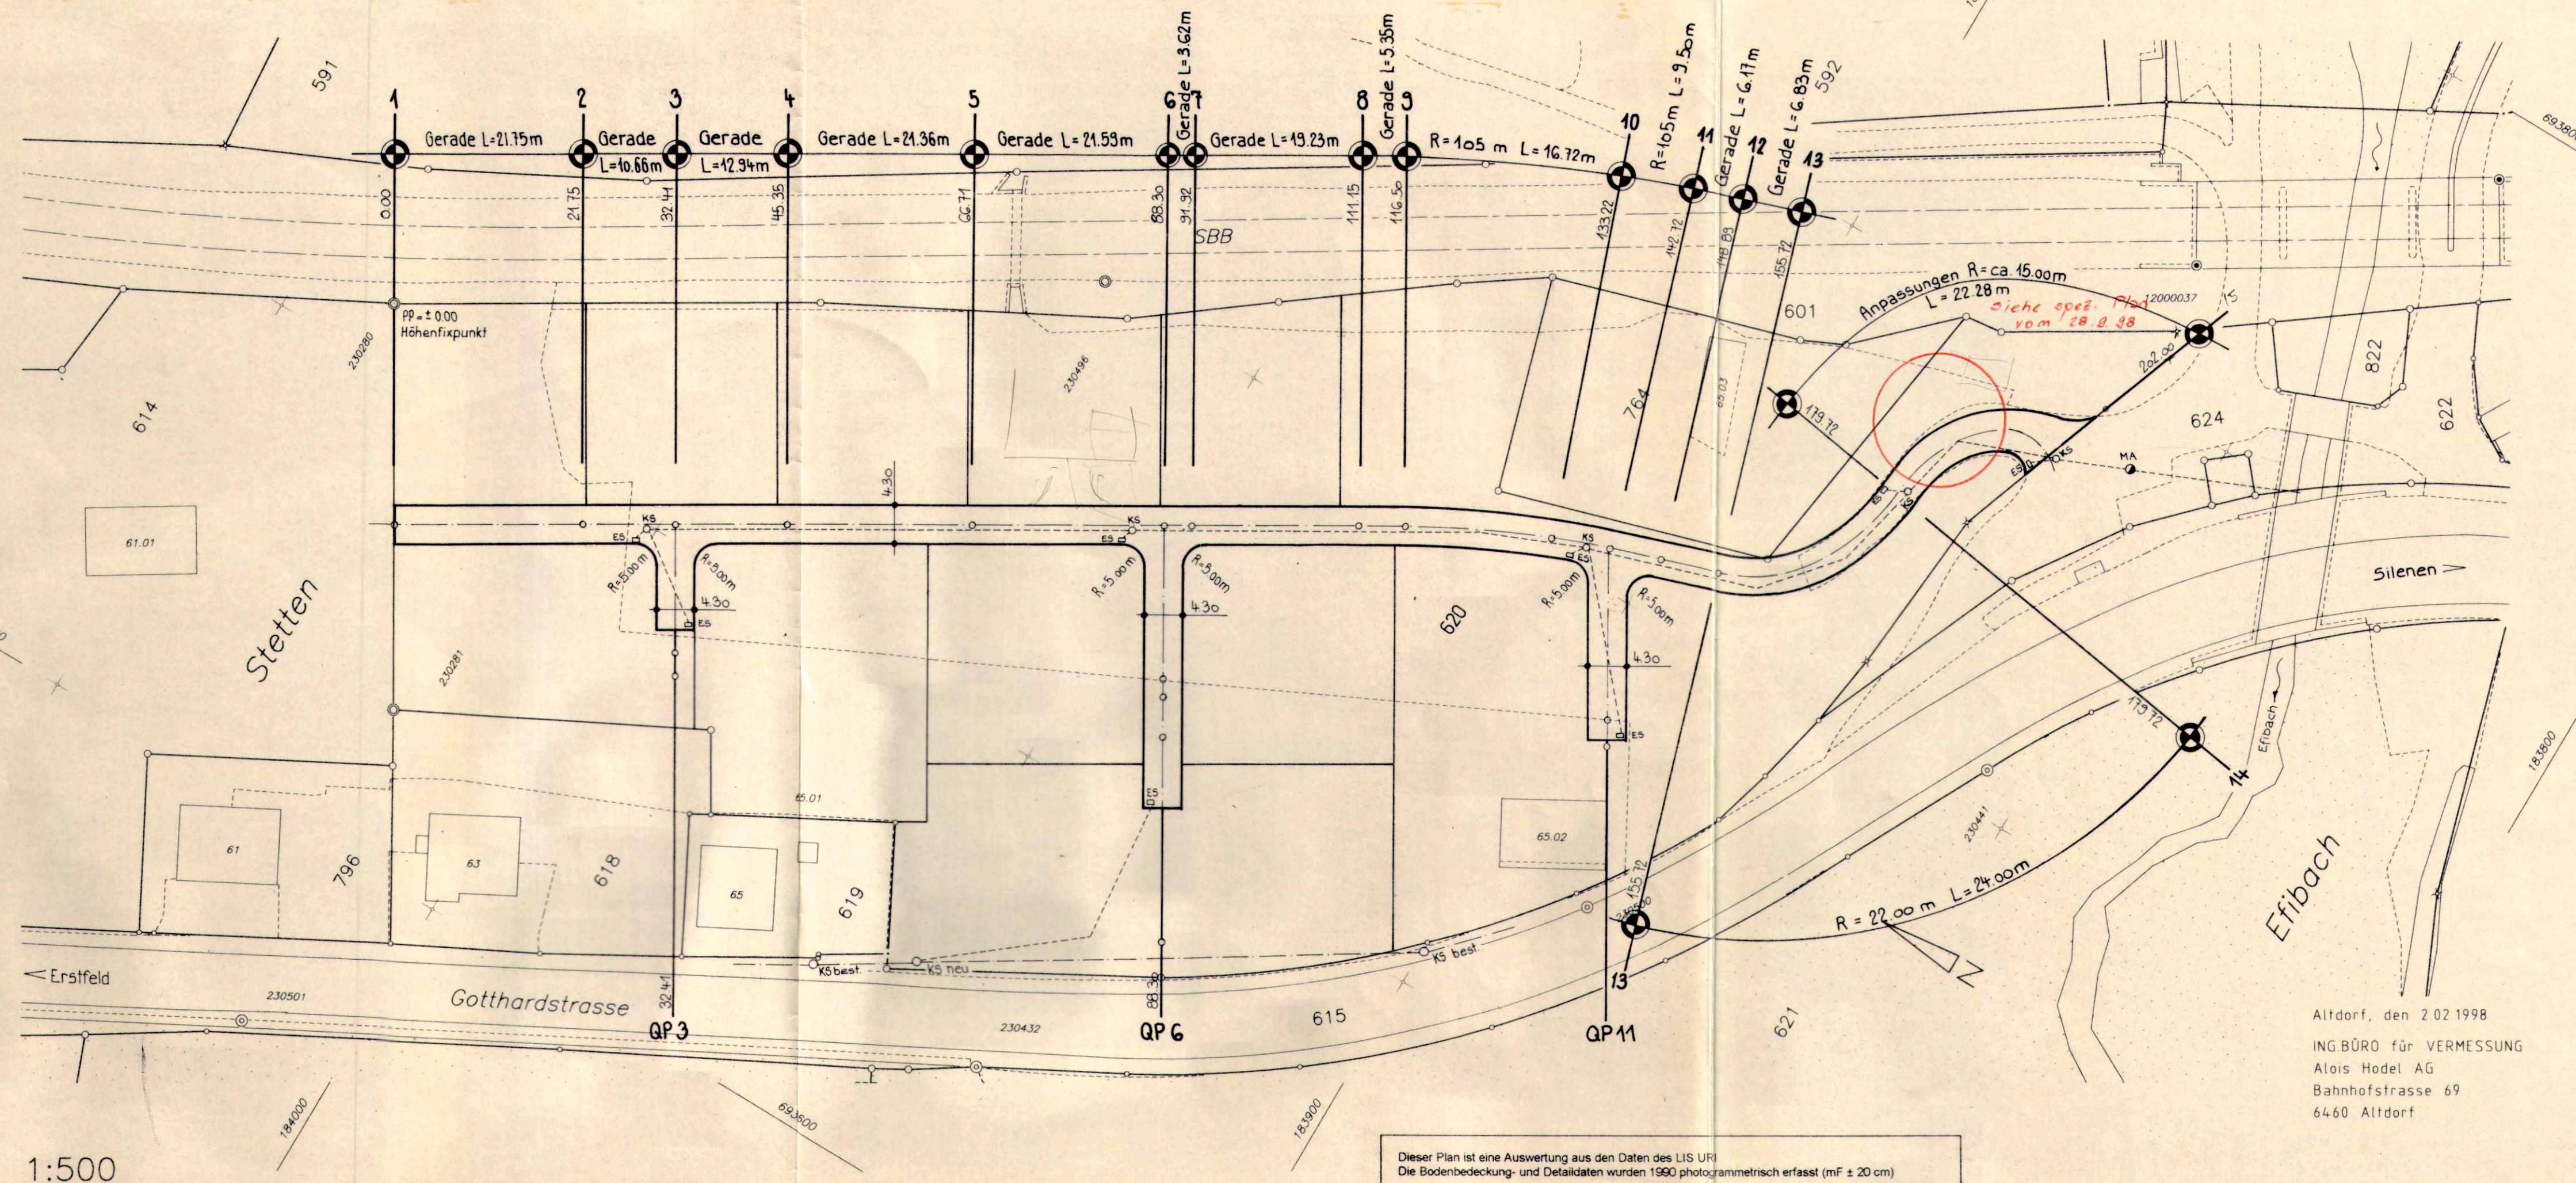

Dieser Plan ist eine Auswertung aus den Daten des LIS UR.
Die Bodenbedeckungs- und Detaildaten wurden 1990 photogrammetrisch erfasst (mF ± 20 cm)