

SISIKON, DEN 15. JANUAR 1981

HERR AUGUST BUCHELI:

HERR EDI ASCHWANDEN:

HERR OSWALD STAUB:

GEMEINDERAT SISIKON
Mit Bedingungen
BEWILLIGUNG erteilt
GR-Beschluss: 19.1.1981



12. März 1981

DIE GENAUE LINIENFÜHRUNG DER KANALISATIONSLEITUNGEN UND LAGE DER KONTROLL- U. ANSCHLUSS-SCHÄCHTE WIRD IM RAHMEN DER DETAIL-PROJEKTIERUNG FESTGELEGT.

BEIM RICHTPLAN HANDELT ES SICH UM ANGABEN ÜBER PRIVATVORHABEN, DEREN STANDORT, DIMENSION U. GESTALTUNG IM RAHMEN DES BAUBEWILLIGUNGSVERFAHRENS FESTGELEGT WERDEN.

LEGENDE:

PERIMETER: WOHNZONE WI+TOURISTIKZONE GEMÄSS BZO UND ZONENPLAN, ZUZÜGL. UEG SEEUFER U. SEEGRUNDAUSEIL HAFEN.

ERSCHLIESSUNG

best. geplant
VERKEHR
INTERNE (UNVERBINDLICHE) ZUFÄHRTEN
ZUFÄHRT ZU PARZ. 112 (O. STAUB) GEMÄSS PRIVATVEREINBARUNG
WUHRSTRASSE GEPLANT (KT. BAUAMT)

PARKIERUNG

PFLICHT-SAMMELPARKPLÄTZE BOOTSHAFEN U. TOURISTIKZONE MATTENFELD
SAMMELPARKPLATZ CAMPING KIRCHMATT

FUSSWEGE

DAUERNDEN OFFENTL. FUSSWEGRECHT AUF BEST. GEMEINDEWEG (TEILPARZ. 5) U. GEPLANTEN SEEUFERWEG (SEEGRUND) UND LEISTWEG (PRIVATGRUND) BEIM GEPLANTEN BOOTSHAFEN
BEFRISTETES OFFENTL. FUSSWEGRECHT AUF GEPLANTER ZUGANGSTREPPEN ZWISCHEN ARA-VORPLATZ U. GEPLANTEN SEEUFERWEG (DAUER IN ABHÄNGIGKEIT SONDERNUTZUNGS- U. BAURECHT BZW. PORTBESTAND/ BETRIEB BOOTSHAFEN)
FREIWILLIG GEDULDETE OFFENTLICHE ZUGÄNGLICHKEIT AUF PRIVATGRUND
VARIANTEN FÜR DIE SPÄTERE UMLEGUNG DES UFERWEG-TEILSTÜCKES BEIM STRANDBAD (NACH BADAUSRIERUNG), MIT GEDUL. OFFENTL. ZUGÄNGLICHKEIT.

PARZELLIERUNG

GRUNDSTÜCKSGRENZEN, UNVERBINDLICHE GROBABGRENZUNG DER INTERNEN FEINPARZELLIERUNG

BAUTEN - ANLAGEN



BESTEHENDE BAUTEN (WERDEN Z.T. ERSETZT)
UNVERBINDLICHER ÜBERBAUUNGSVORSCHLAG FÜR DIE WOHNZONE WI
BOOTSHAFEN (WASSERBAUTEN U. NEBENANLAGEN)
SCHWIMMBECKEN STRANDBAD (-SANIERUNG)

QUARTIERGESTALTUNGSPLAN KIRCHMATT-MATTENFELD, SISIKON

SITUATION 1:500: RICHTPLAN PRIVATVORHABEN

MST. 1:500 PLAN NR. 131/3A DAT. 18.11.80 GR. 100.60 REV. 15.1.81 VIS. S

HEINZ SCHÄRER ARCHITEKT SIA/SWB - PLANER BSP MÄNNEDORF

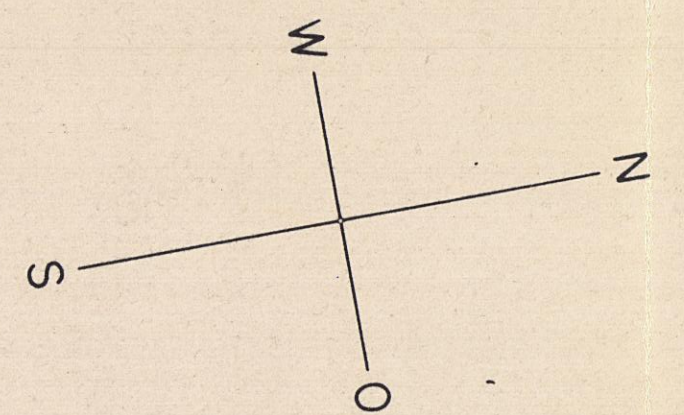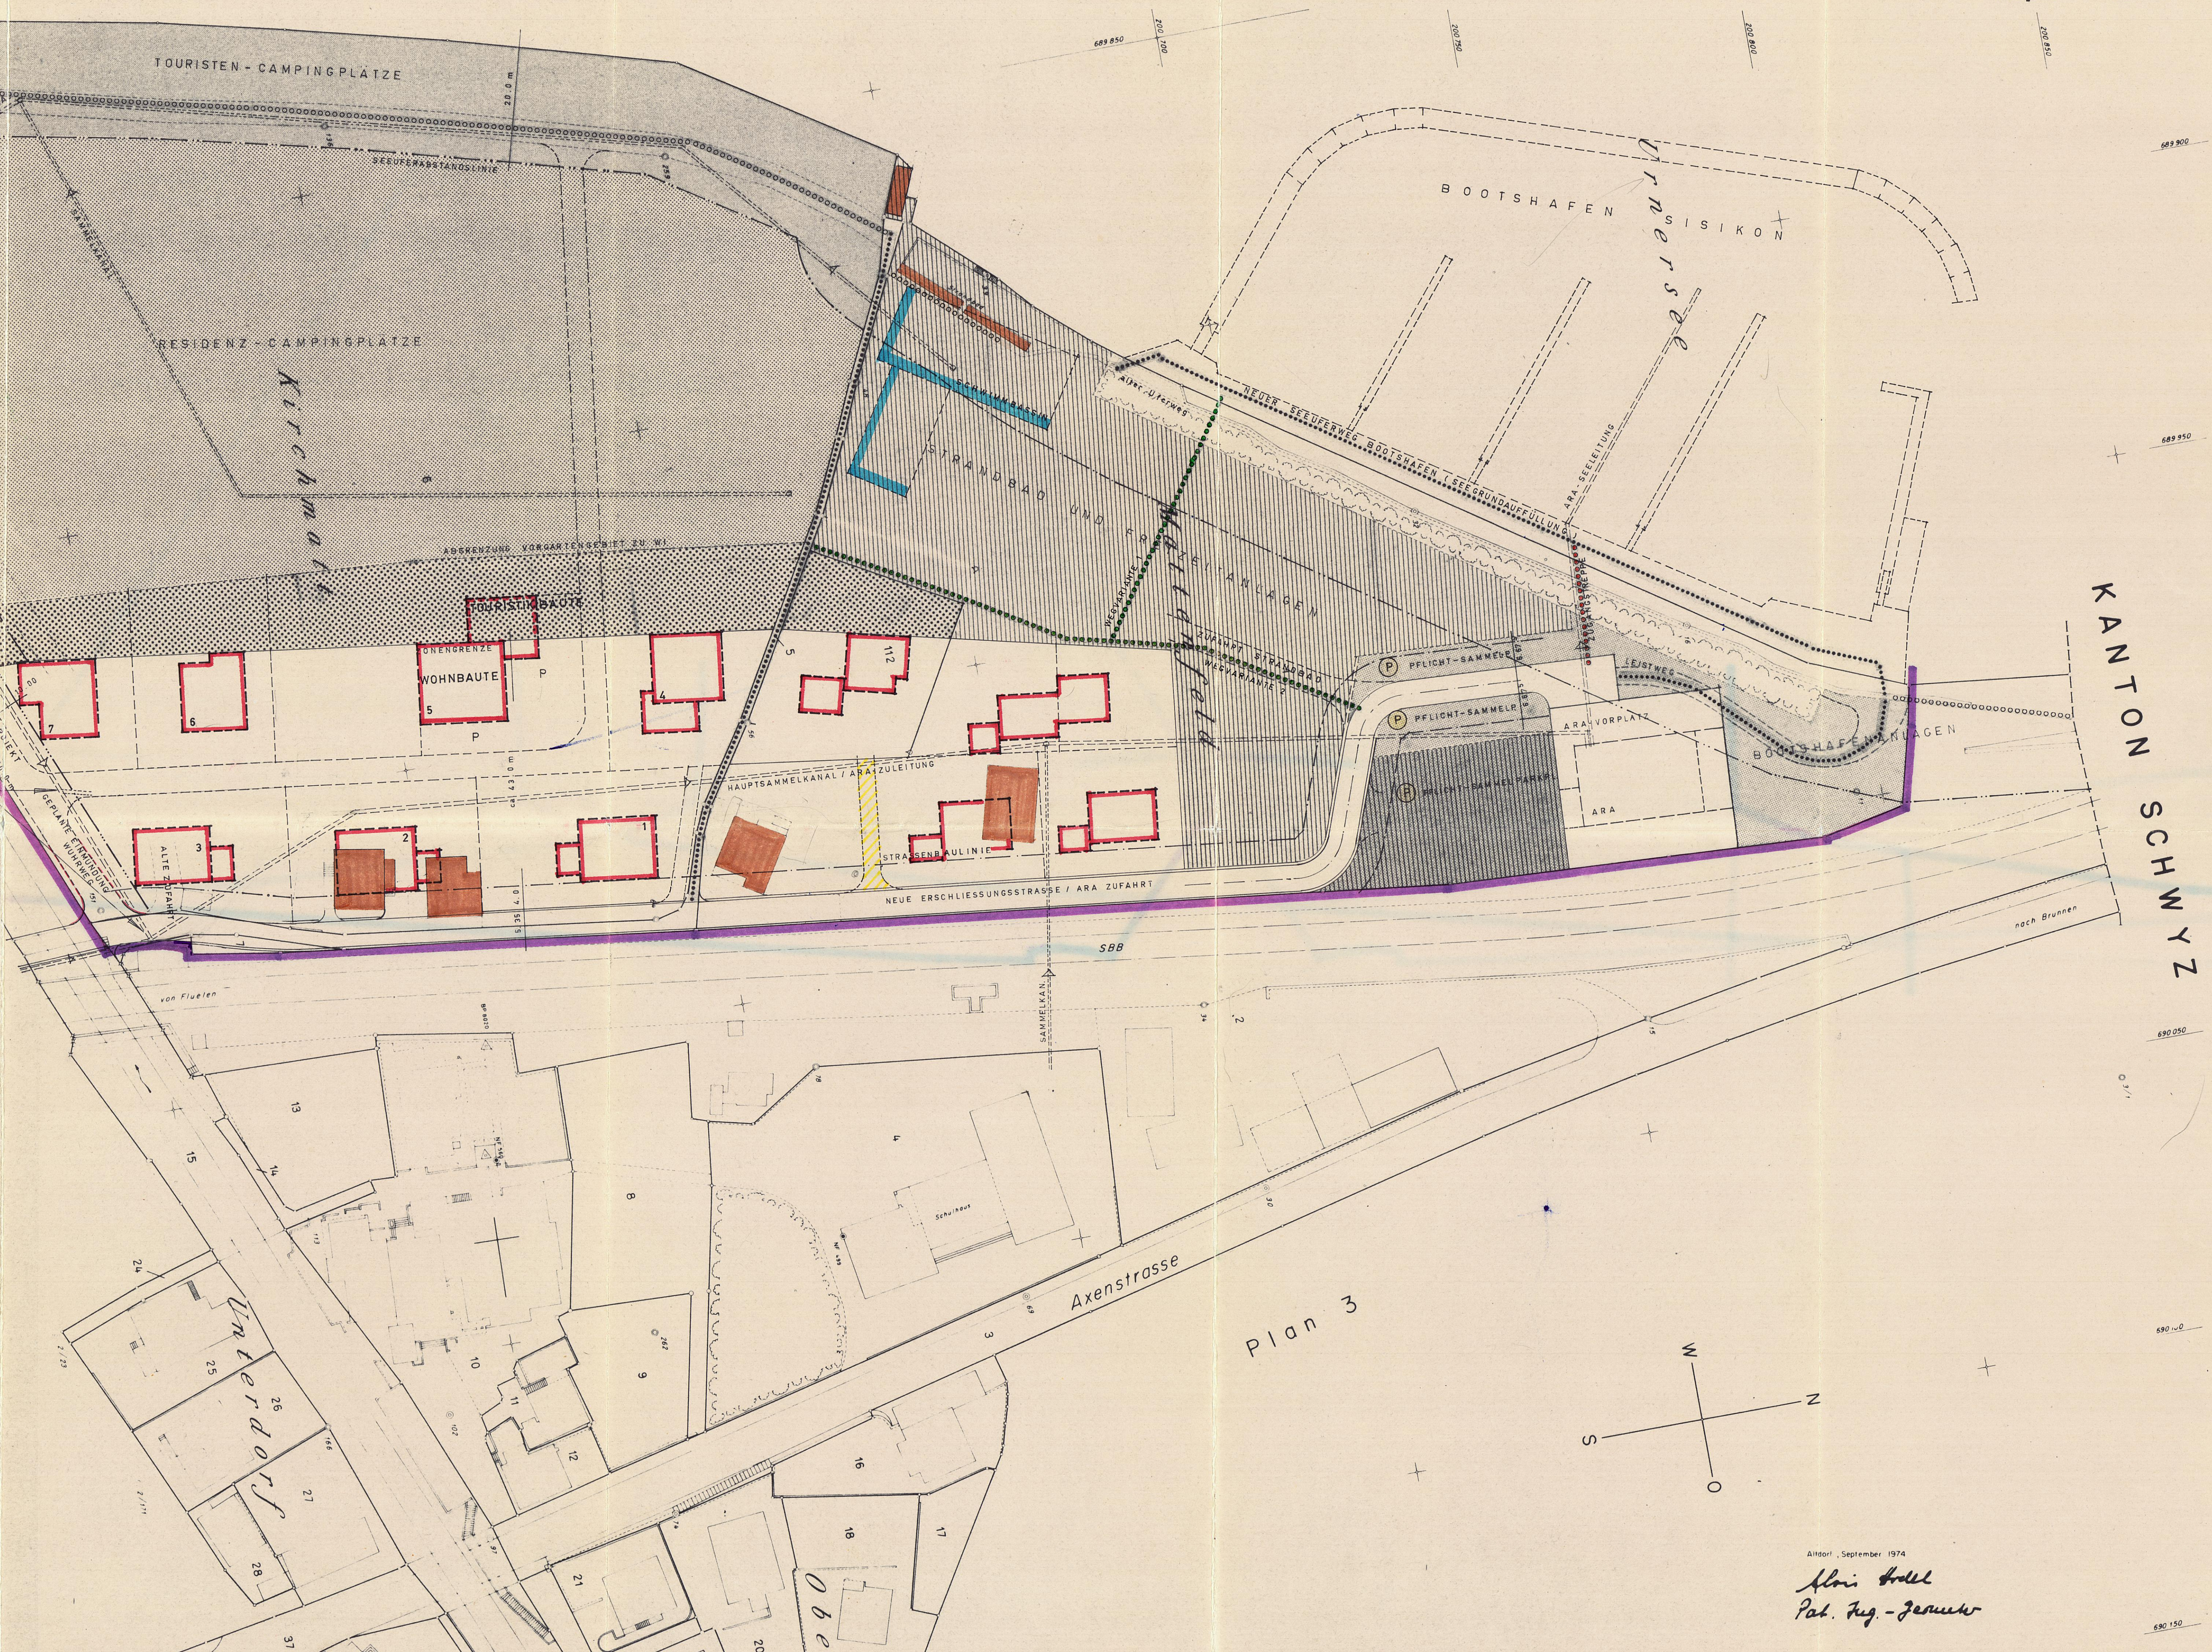

Aldorf, September 1974
Hans Hodel
Pub. Aug.-Juni 1974